

ESECUTIVO

E.R.S.I. Abruzzo

Via Raiale 110/bis 65128 Pescara

DESCRIZIONE DEI LAVORI

Progetto:
DISINQUINAMENTO FIUME PESCARA – POTENZIAMENTO SISTEMA
DEPURATIVO COMUNE DI PESCARA – NUOVO PARCO DEPURATIVO

DESCRIZIONE DEI LAVORI

Fascicolo calcoli: soletta di copertura carrabile



COMMITTENTE

ELABORATO N.

SCALA

E.R.S.I. Abruzzo

Via Raiale 110/bis 65128 Pescara

PROGETTISTA

FC-01e



Protocollo:
Data: Dicembre 2018
File:
Aggiornamento: 2022

SPAZIO RISERVATO ALL'UFFICIO TECNICO

Ing. Fabrizio MARCHEGGIANI


 Ing. Fabrizio Marcheggiani Via Tirino n° 222 - 65129 Pescara Tel -Fax 085/4310365
E-mail: ing.marcheggiani@libero.it - pec.fabrizio.marcheggiani@ingpec.eu

Questo elaborato è di proprietà del Progettista; pertanto esso non può essere riprodotto né integralmente né in parte senza l'autorizzazione scritta degli stessi e non può essere utilizzato per scopi diversi da quelli per i quali è stato redatto e fornito al Committente.

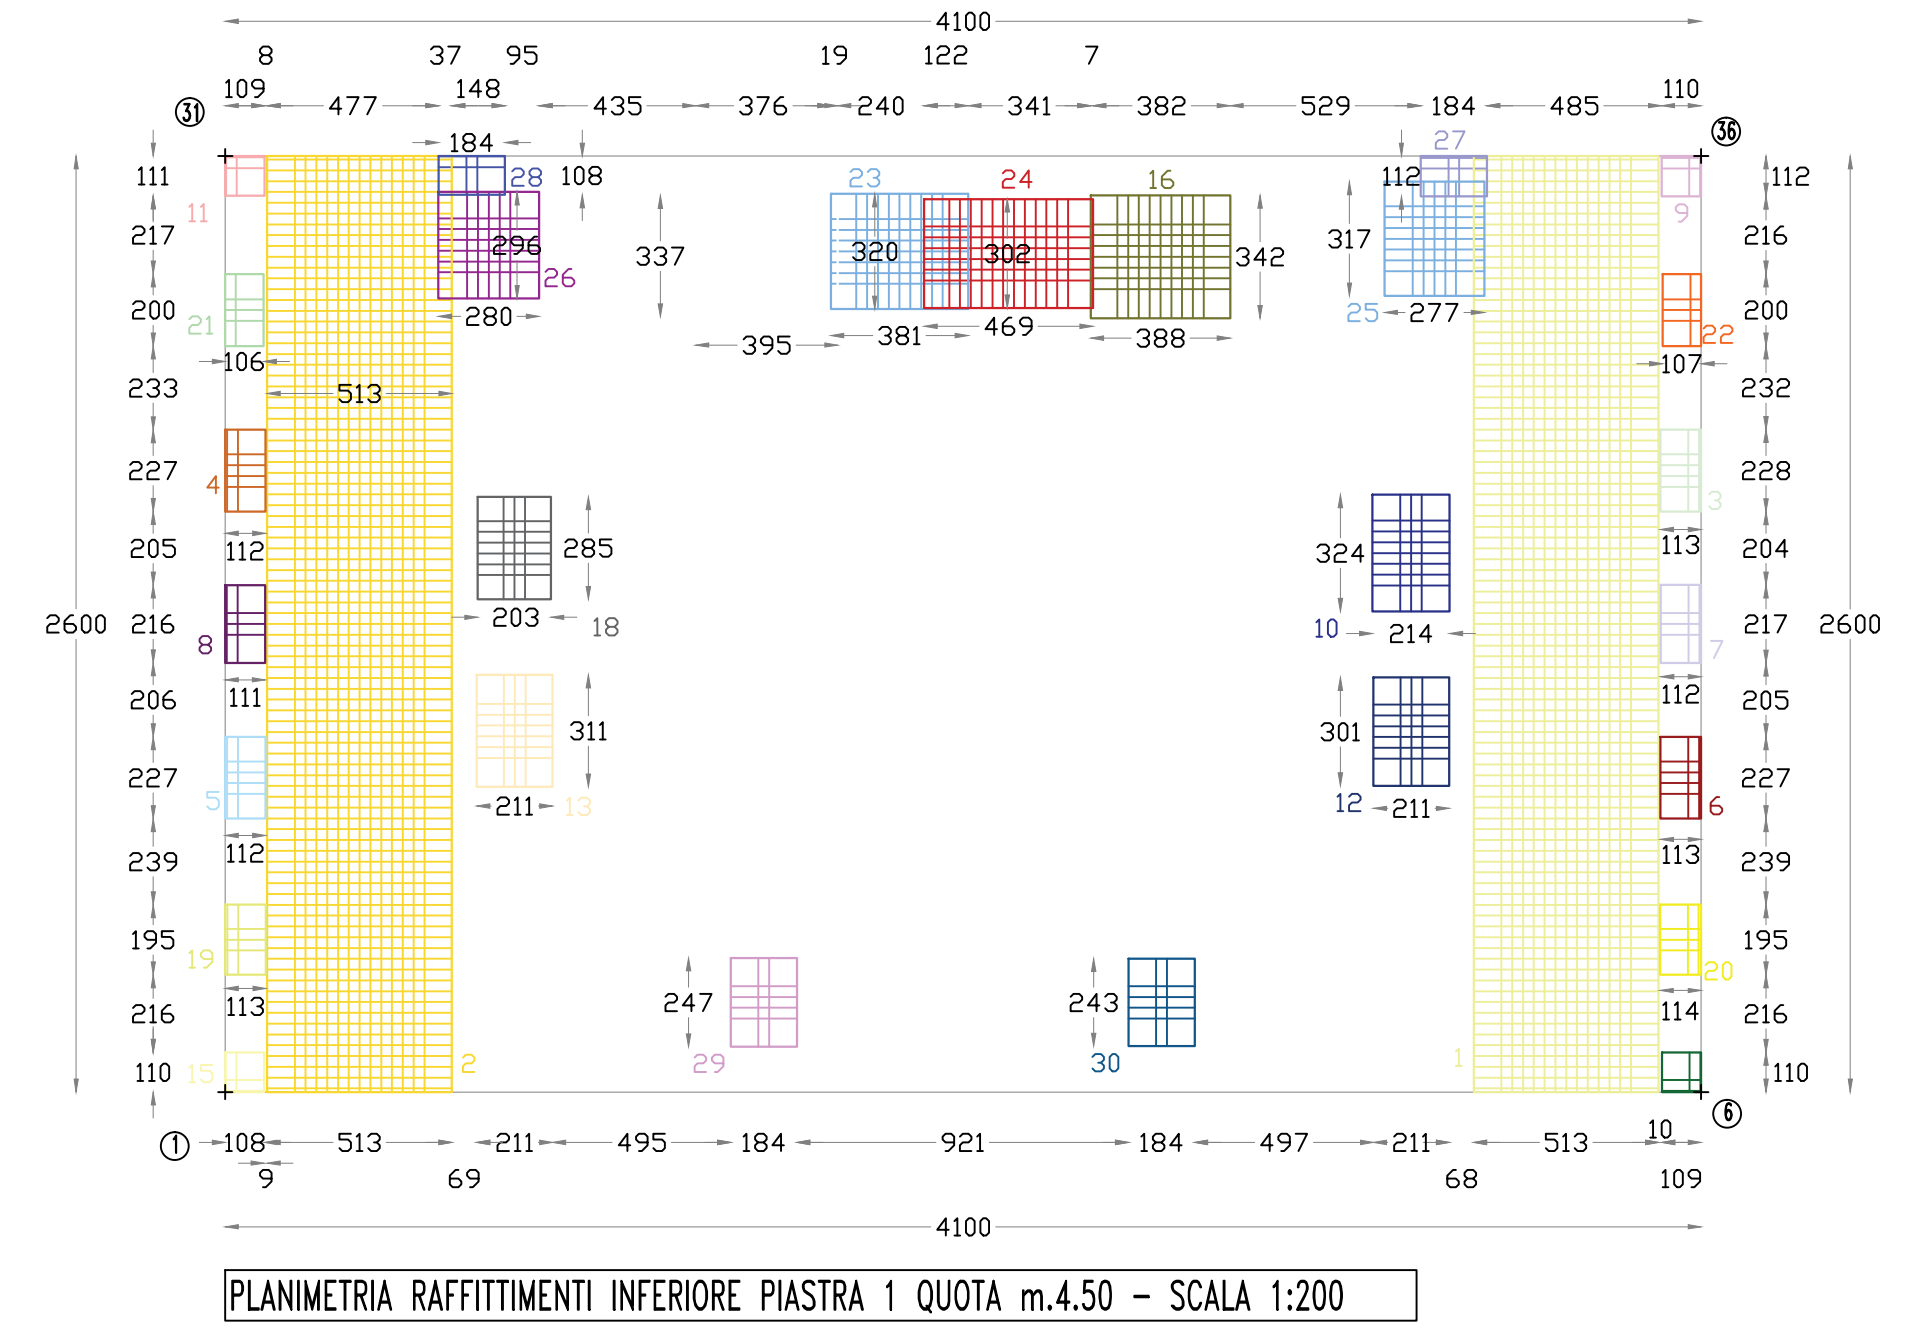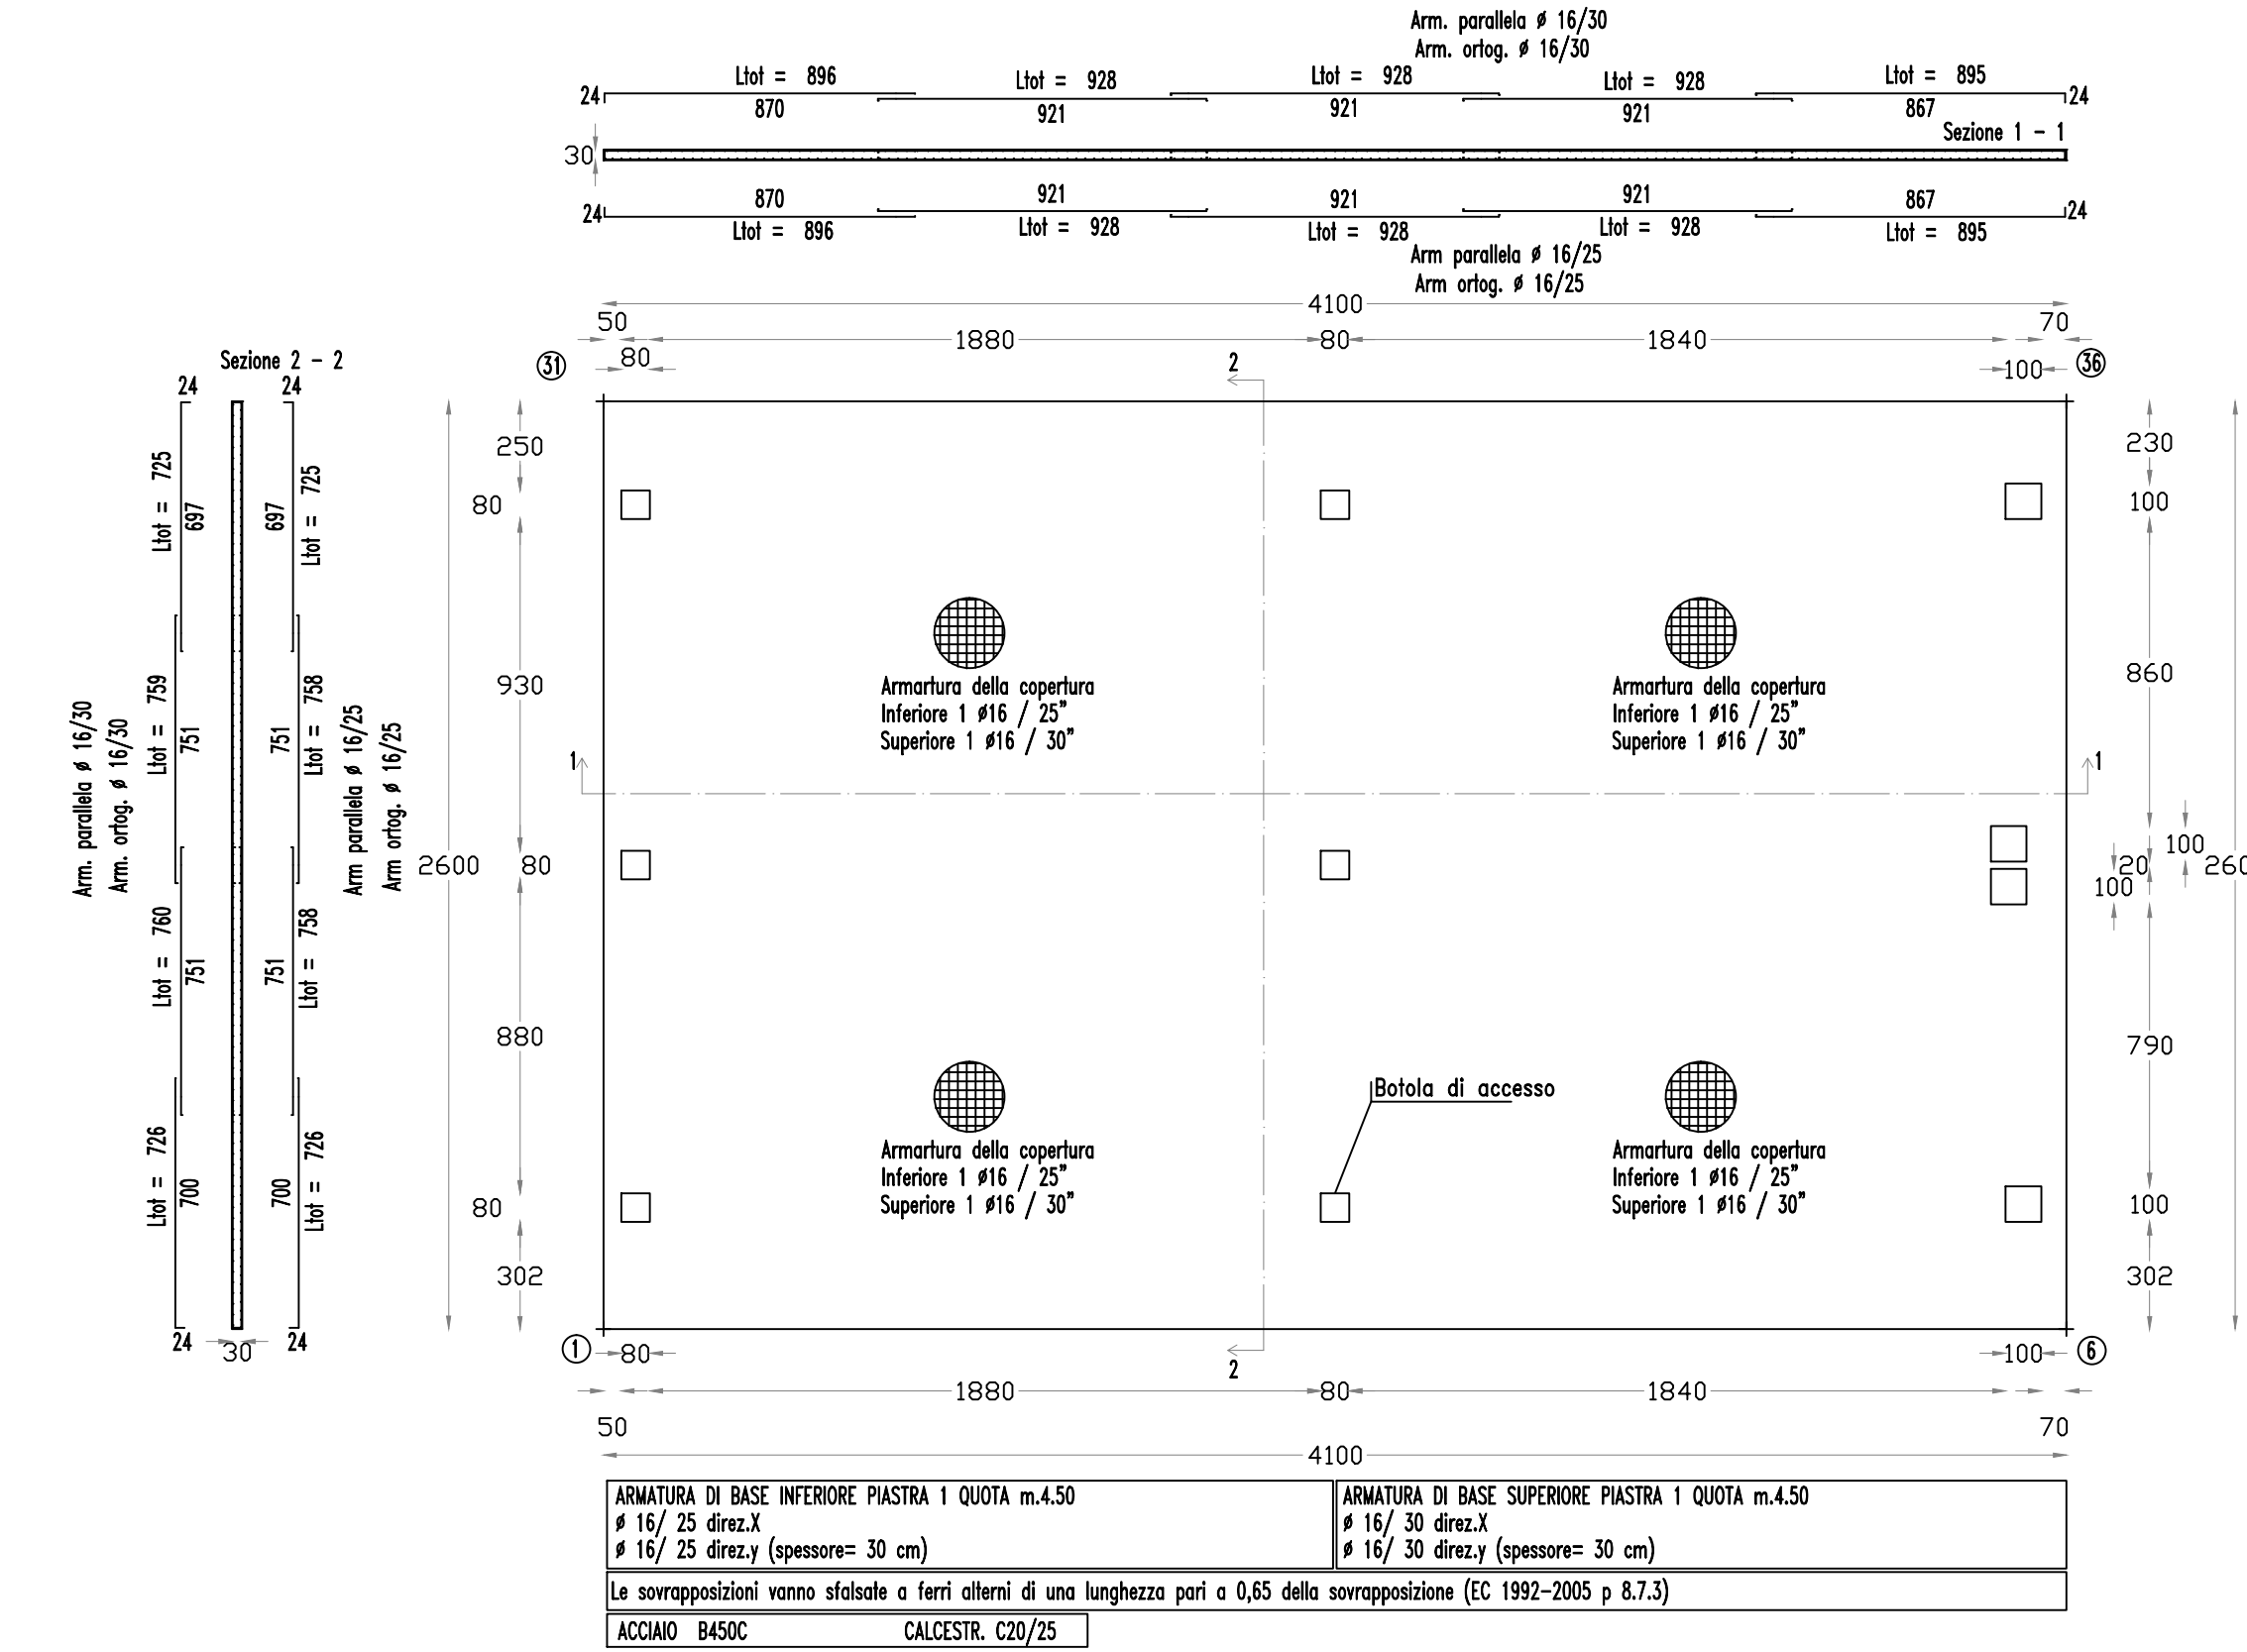

PIASTRA 1 QUOTA m. 4.50
TABELLA RAFFITTIMENTI INF.

	DIR X	DIR Y	LX	LY
RETE BASE	Ø16/25	Ø16/25		
RAFF.N. 1	Ø16/30	Ø16/30	513	2600
RAFF.N. 2	Ø16/30	Ø16/30	513	2600
RAFF.N. 3	Ø16/30	Ø16/30	113	228
RAFF.N. 4	Ø16/30	Ø16/30	112	227
RAFF.N. 5	Ø16/30	Ø16/30	112	227
RAFF.N. 6	Ø16/30	Ø16/30	113	227
RAFF.N. 7	Ø16/30	Ø16/30	112	217
RAFF.N. 8	Ø16/30	Ø16/30	111	216
RAFF.N. 9	Ø16/30	Ø16/30	110	112
RAFF.N. 10	Ø16/30	Ø16/30	214	324
RAFF.N. 11	Ø16/30	Ø16/30	109	111
RAFF.N. 12	Ø16/30	Ø16/30	211	301
RAFF.N. 13	Ø16/30	Ø16/30	211	311
RAFF.N. 14	Ø16/30	Ø16/30	109	110
RAFF.N. 15	Ø16/30	Ø16/30	108	110
RAFF.N. 16	Ø16/30	Ø16/30	388	342
RAFF.N. 17	Ø16/30	Ø16/30	395	337
RAFF.N. 18	Ø16/30	Ø16/30	203	285
RAFF.N. 19	Ø16/30	Ø16/30	113	195
RAFF.N. 20	Ø16/30	Ø16/30	114	195
RAFF.N. 21	Ø16/30	Ø16/30	106	200
RAFF.N. 22	Ø16/30	Ø16/30	107	200
RAFF.N. 23	Ø16/30	Ø16/30	381	320
RAFF.N. 24	Ø16/30	Ø16/30	469	302
RAFF.N. 25	Ø16/30	Ø16/30	277	317
RAFF.N. 26	Ø16/30	Ø16/30	280	296
RAFF.N. 27	Ø16/30	Ø16/30	184	112
RAFF.N. 28	Ø16/30	Ø16/30	184	108
RAFF.N. 29	Ø16/30	Ø16/30	184	247
RAFF.N. 30	Ø16/30	Ø16/30	184	243

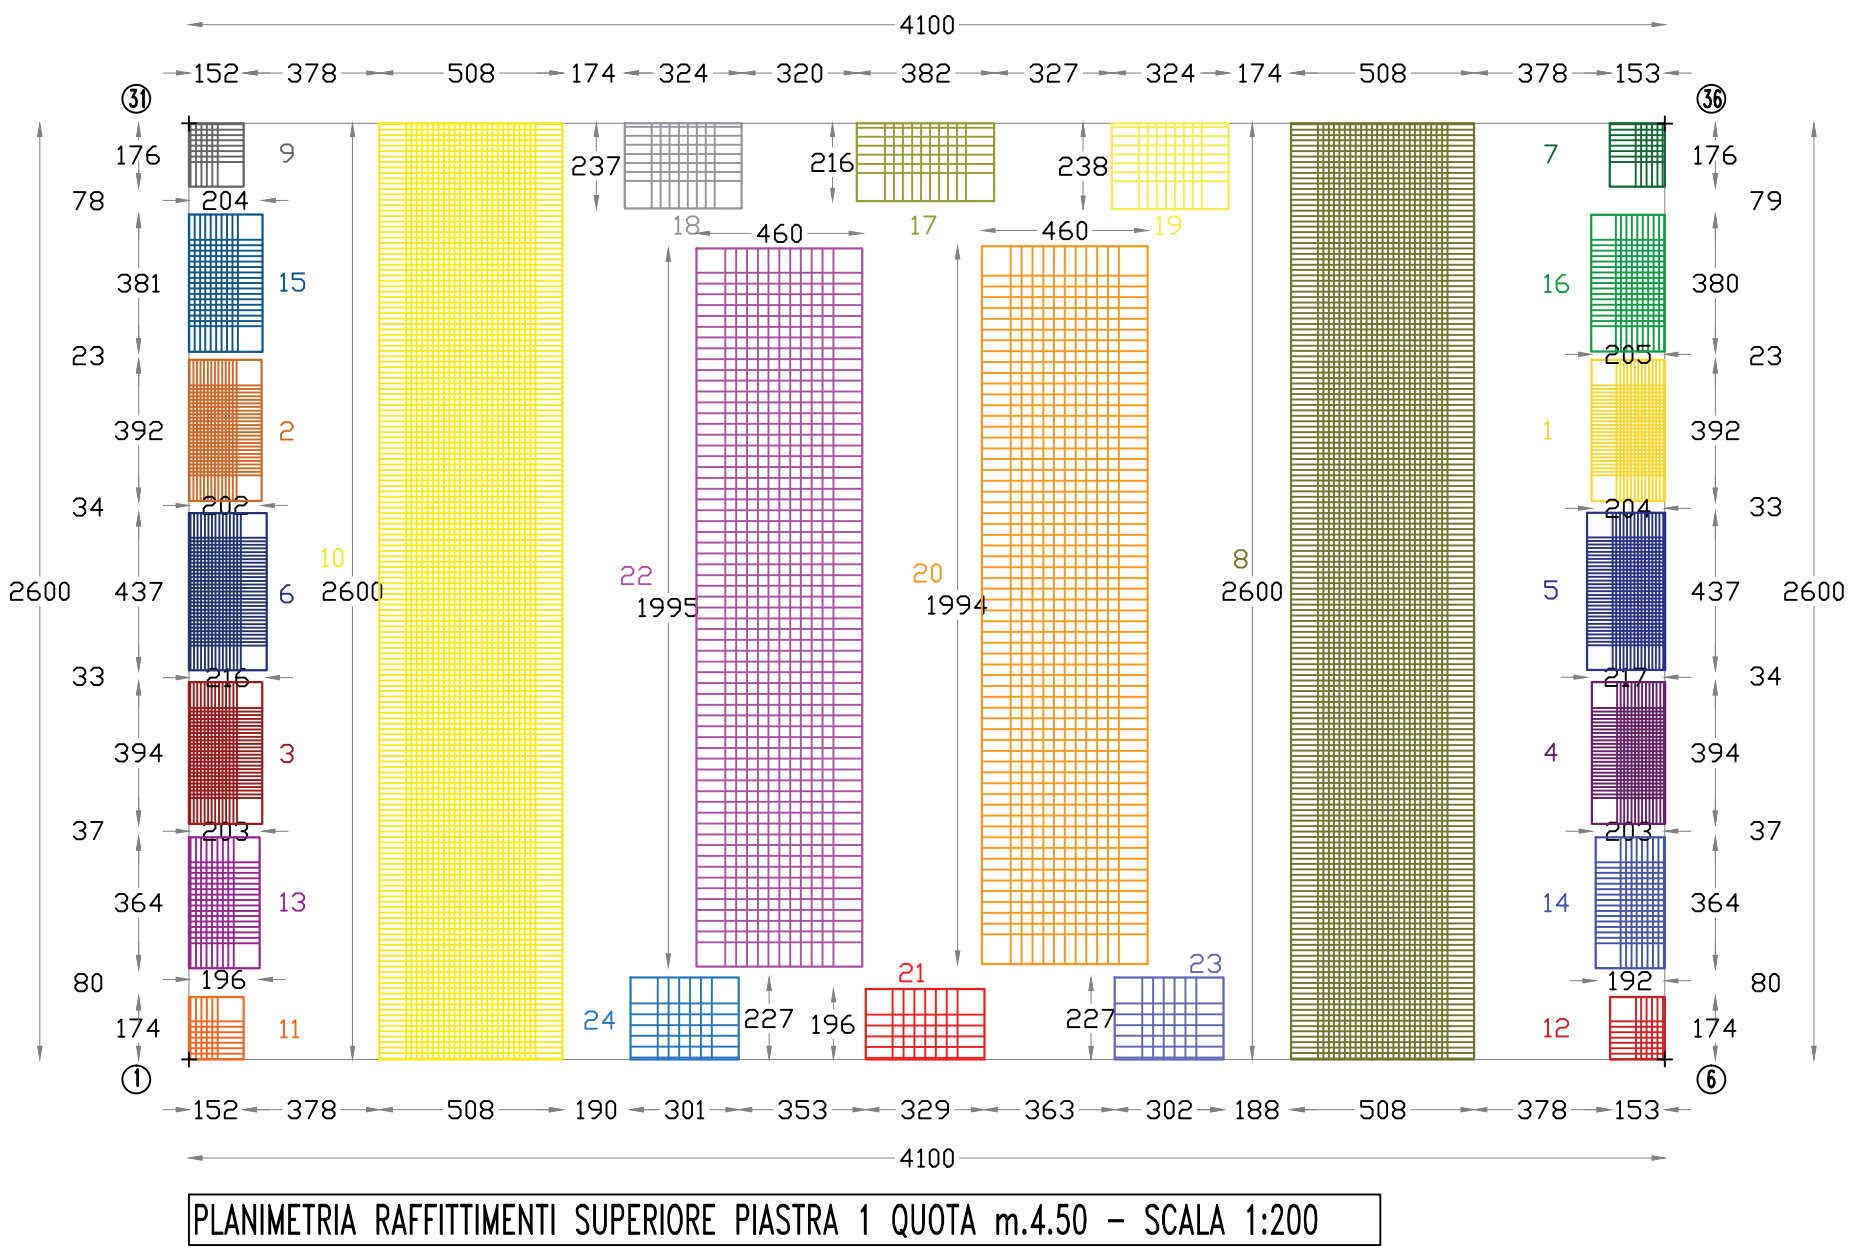

PIASTRA 1 QUOTA m. 4.50
TABELLA RAFFITTIMENTI SUP.

	DIR X	DIR Y	LX	LY
RETE BASE	Ø16/30	Ø16/30		
RAFF.N. 1	Ø16/10	Ø16/10	204	392
RAFF.N. 2	Ø16/10	Ø16/10	202	392
RAFF.N. 3	Ø16/10	Ø16/10	203	394
RAFF.N. 4	Ø16/10	Ø16/10	203	394
RAFF.N. 5	Ø16/10	Ø16/10	217	437
RAFF.N. 6	Ø16/10	Ø16/10	216	437
RAFF.N. 7	Ø16/15	Ø16/15	153	176
RAFF.N. 8	Ø16/15	Ø16/15	508	2600
RAFF.N. 9	Ø16/15	Ø16/15	152	176
RAFF.N. 10	Ø16/15	Ø16/15	508	2600
RAFF.N. 11	Ø16/15	Ø16/15	152	174
RAFF.N. 12	Ø16/15	Ø16/15	153	174
RAFF.N. 13	Ø16/15	Ø16/15	196	364
RAFF.N. 14	Ø16/15	Ø16/15	192	364
RAFF.N. 15	Ø16/15	Ø16/15	204	381
RAFF.N. 16	Ø16/15	Ø16/15	204	380
RAFF.N. 17	Ø16/25	Ø16/25	382	216
RAFF.N. 18	Ø16/25	Ø16/25	324	236
RAFF.N. 19	Ø16/25	Ø16/25	324	238
RAFF.N. 20	Ø16/30	Ø16/30	460	1994
RAFF.N. 21	Ø16/30	Ø16/30	329	196
RAFF.N. 22	Ø16/30	Ø16/30	460	1995
RAFF.N. 23	Ø16/30	Ø16/30	302	227
RAFF.N. 24	Ø16/30	Ø16/30	301	227