



AZIENDA COMPENSAZIONALE ACQUEDOTTISTICA S.p.A.  
SOCIETA' IN HOUSE PROVIDING

**aca** S.p.a.

Via Maestri del lavoro d'Italia, n. 81 - 65125 Pescara - tel 085 4178200  
fax 085 4156113 - Sito web: www.aca.pescara.it - P.IVA 01318460688

**DISMISSIONE DI FOSSE IMHOFF MEDIANTE  
REALIZZAZIONE DI CONDOTTE FOGNANTI A CADUTA E/O  
IMPIANTI DI SOLLEVAMENTO E/O IMPIANTI DI  
DEPURAZIONE NEL COMUNE DI TORRE DE' PASSERI**

**PROGETTO ESECUTIVO**

**OTTOBRE 2022**

**SC-06-003 CARTOGRAFIA**

SCALA 1:2.000 **STRALCIO CATASTALE PIANO D'ORTA-BUSCESI-CESARE**

CODICE: 046-017-18-E-00-CT-SC-06-003-14-00-241022

Revisione	Data	Riferimento revisione	Eseguito	Controllato	Approvato
0	10/2022	EMISSIONE	GCB	ACB	IRB



**SOCIETÀ ITALIANA SERVIZI**

Viale B. Croce, 147 - 66100 CHIETI SCALO (CH) - Tel. 0871/563055 - Fax 0871/572588  
e-mail: amministrazione@sissr.info / PEC: societaitalianaservizi@arubapec.it

DIRETTORI TECNICI:

Arch. Carmine BRANDI

Ing. Roberto BRANDI

PROGETTISTI:

Arch. Carmine BRANDI

Ing. Roberto BRANDI




CONSULENTI:

APPROVAZIONI

Responsabile unico del Procedimento

Questo elaborato non può essere riprodotto né integralmente né in parte senza l'autorizzazione scritta da parte della società  
Da non utilizzare per scopi diversi da quelli per cui è stato fornito

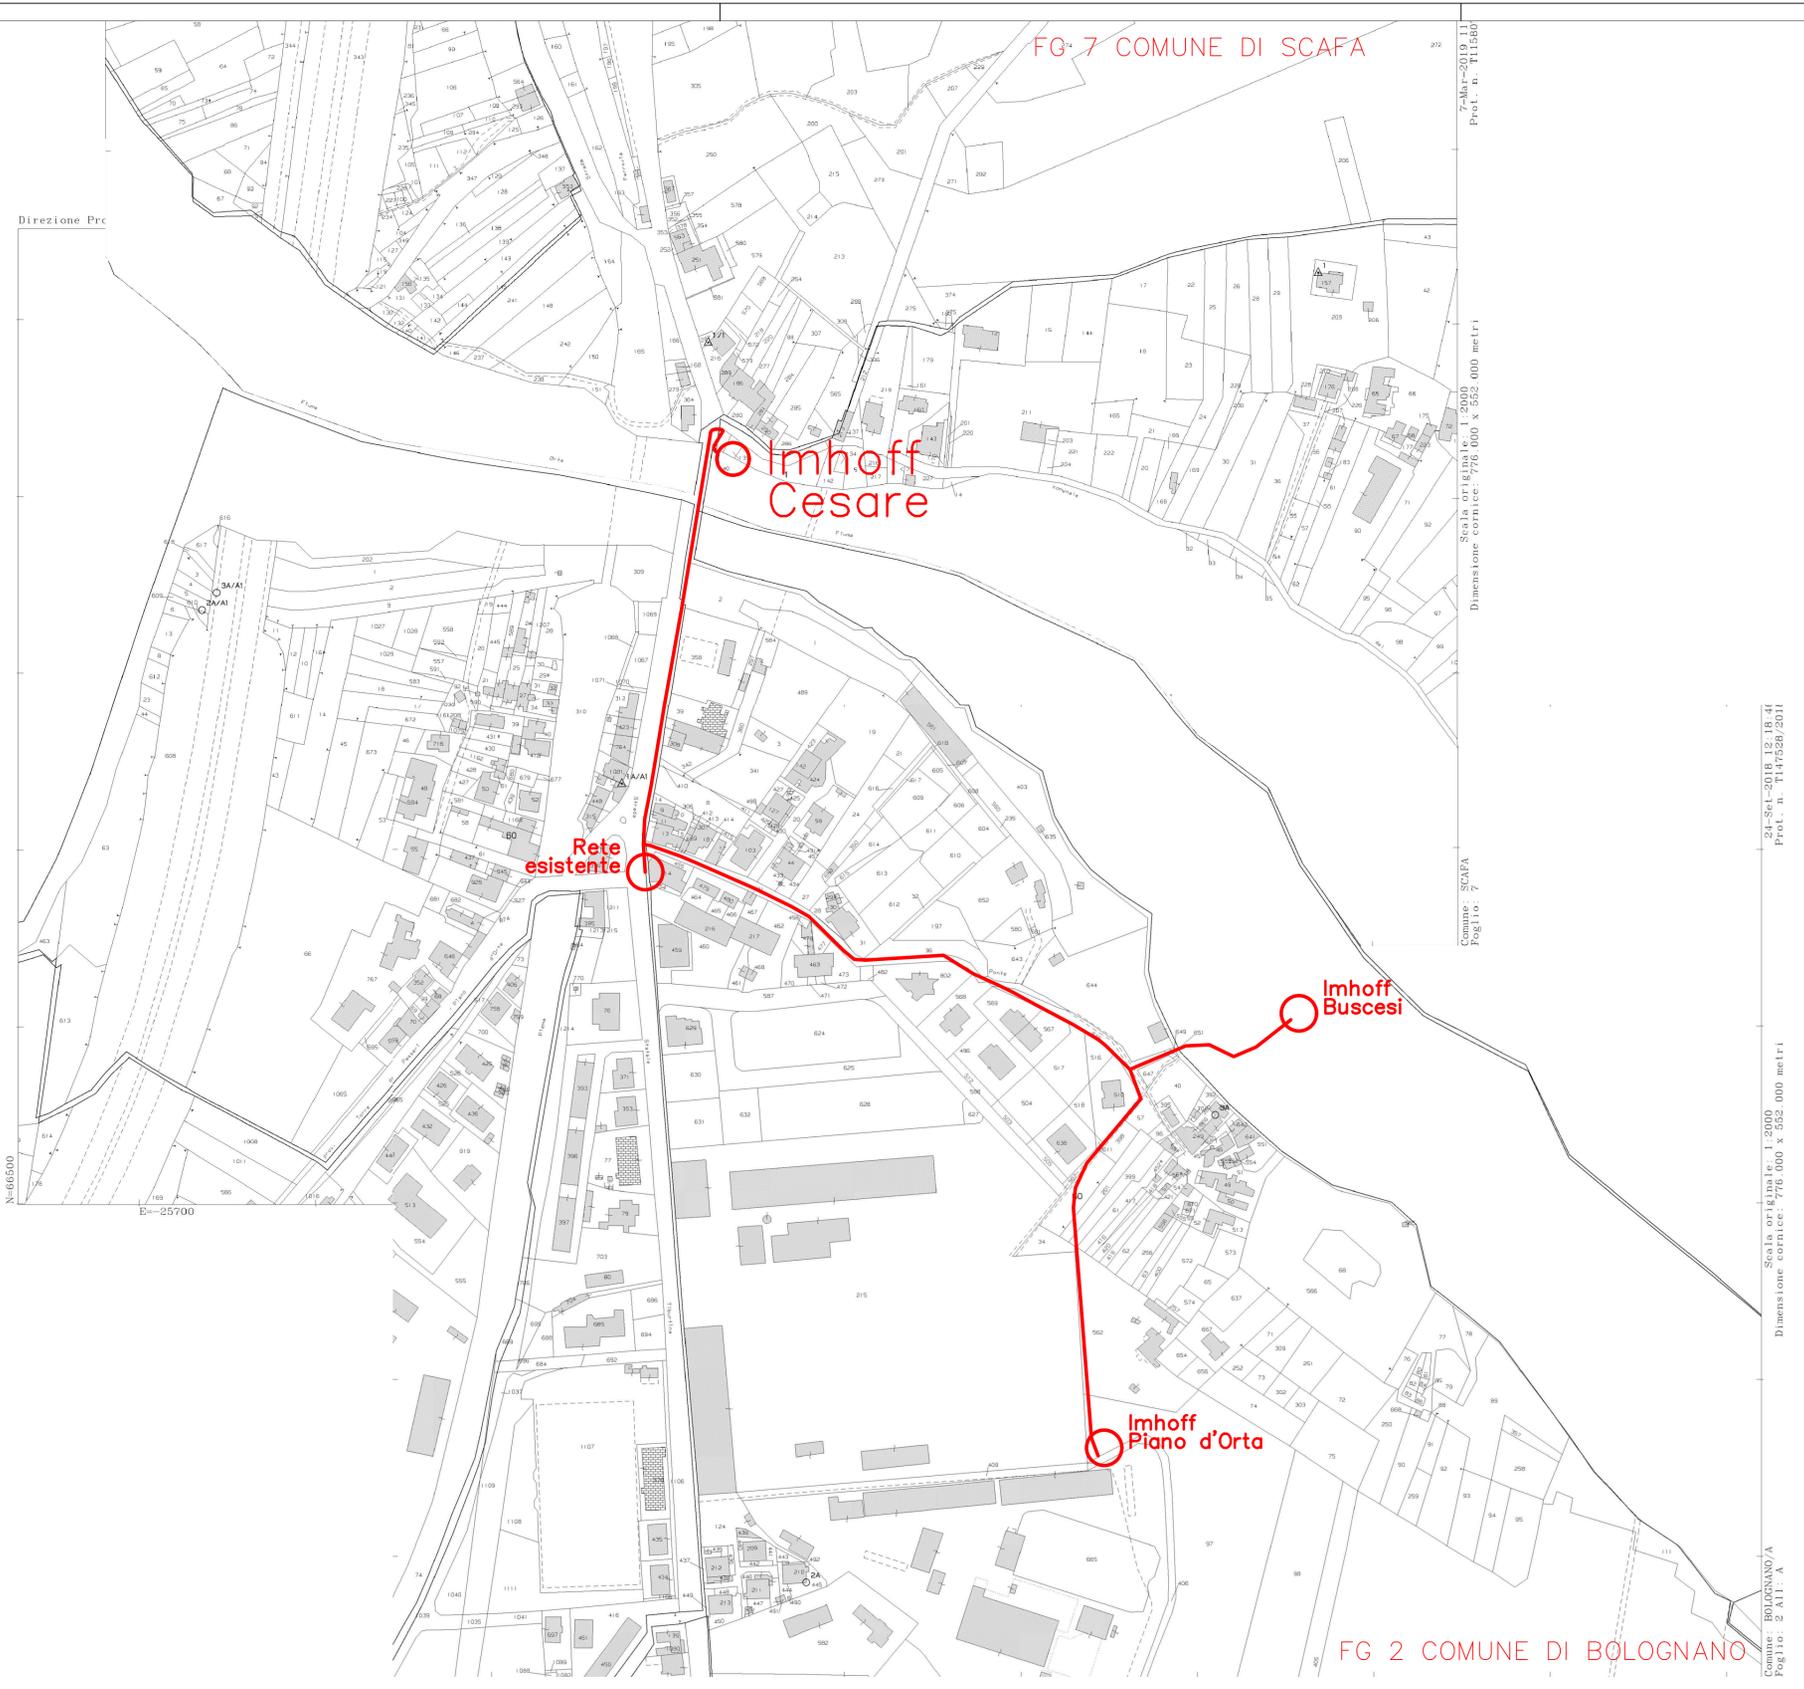

24-Set-2018 12:18:41  
Prof. n. T147528/2011

Scala originale: 1:2000  
Dimensione cornice: 776 000 x 552 000 metri

Comune: BOLOGNANO/A  
Pag. 10 - 2 A11 - A