



aca S.p.a.

Via Maestri del lavoro d'Italia, n. 81 - 65125 Pescara - tel 085 4178200
fax 085 4156113 - Sito web: www.aca.pescara.it - P.IVA 01318460668

**DISMISSIONE DI FOSSE IMHOFF MEDIANTE
REALIZZAZIONE DI CONDOTTE FOGNANTI A CADUTA E/O
IMPIANTI DI SOLLEVAMENTO E/O IMPIANTI DI
DEPURAZIONE NEL COMUNE DI TORRE DE' PASSERI**

PROGETTO ESECUTIVO OTTOBRE 2022

PL-18-005 PROGETTAZIONE IMPIANTISTICA

SCALA 1:500 **PLANIMETRIA LUCENTE-USCITA AUTOSTRADA-RETE ESISTENTE**

Revisione	Data	Riferimento revisione	Eseguito	Controllato	Approvato
0	10/10/2022	EMMISSIONE	CCB	ACB	RRB

SOCIETÀ ITALIANA SERVIZI
INGEGNERIA E ARCHITETTURA

Viale B. Croce, 147 - 66100 CHieti SCALDOLI (CH) - Tel. 0871/563055 - Fax 0871/572688
e-mail: amministrazione@isai.it / PEC: societaitalianservizi@isai.it

DIRETTORI TECNICI:
Arch. Carmine BRANDI Ing. Roberto BRANDI



PROGETTISTI:
Arch. Carmine BRANDI Ing. Roberto BRANDI

CONSULENTE:
Ing. Roberto BRANDI

Responsabile unico del Procedimento

LEGENDA

- STRADE
- RECINZIONI
- SCARPATE
- CORDOLI
- MURI
- FN LINEA FOGNANTE ESISTENTE
- FOSSA IMHOFF
- CADITOIE
- POZZETTO E PALO ENEL
- POZZETTO E PALO PUBBLICA ILLUMINAZIONE
- CABINA METANO
- PAOLO TELECOM
- FOGNA DI PROGETTO A CADUTA
- FOGNA DI PROGETTO PREMENTE
- IMPIANTO DI SOLLEVAMENTO
- ▨ FASCIA DI RISPETTO AUTOSTRADALE

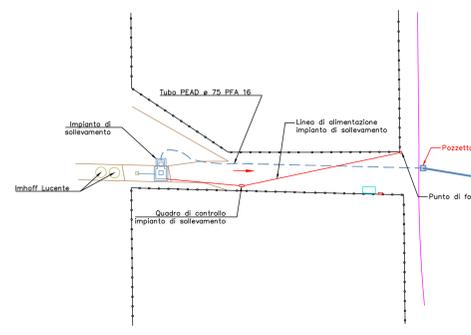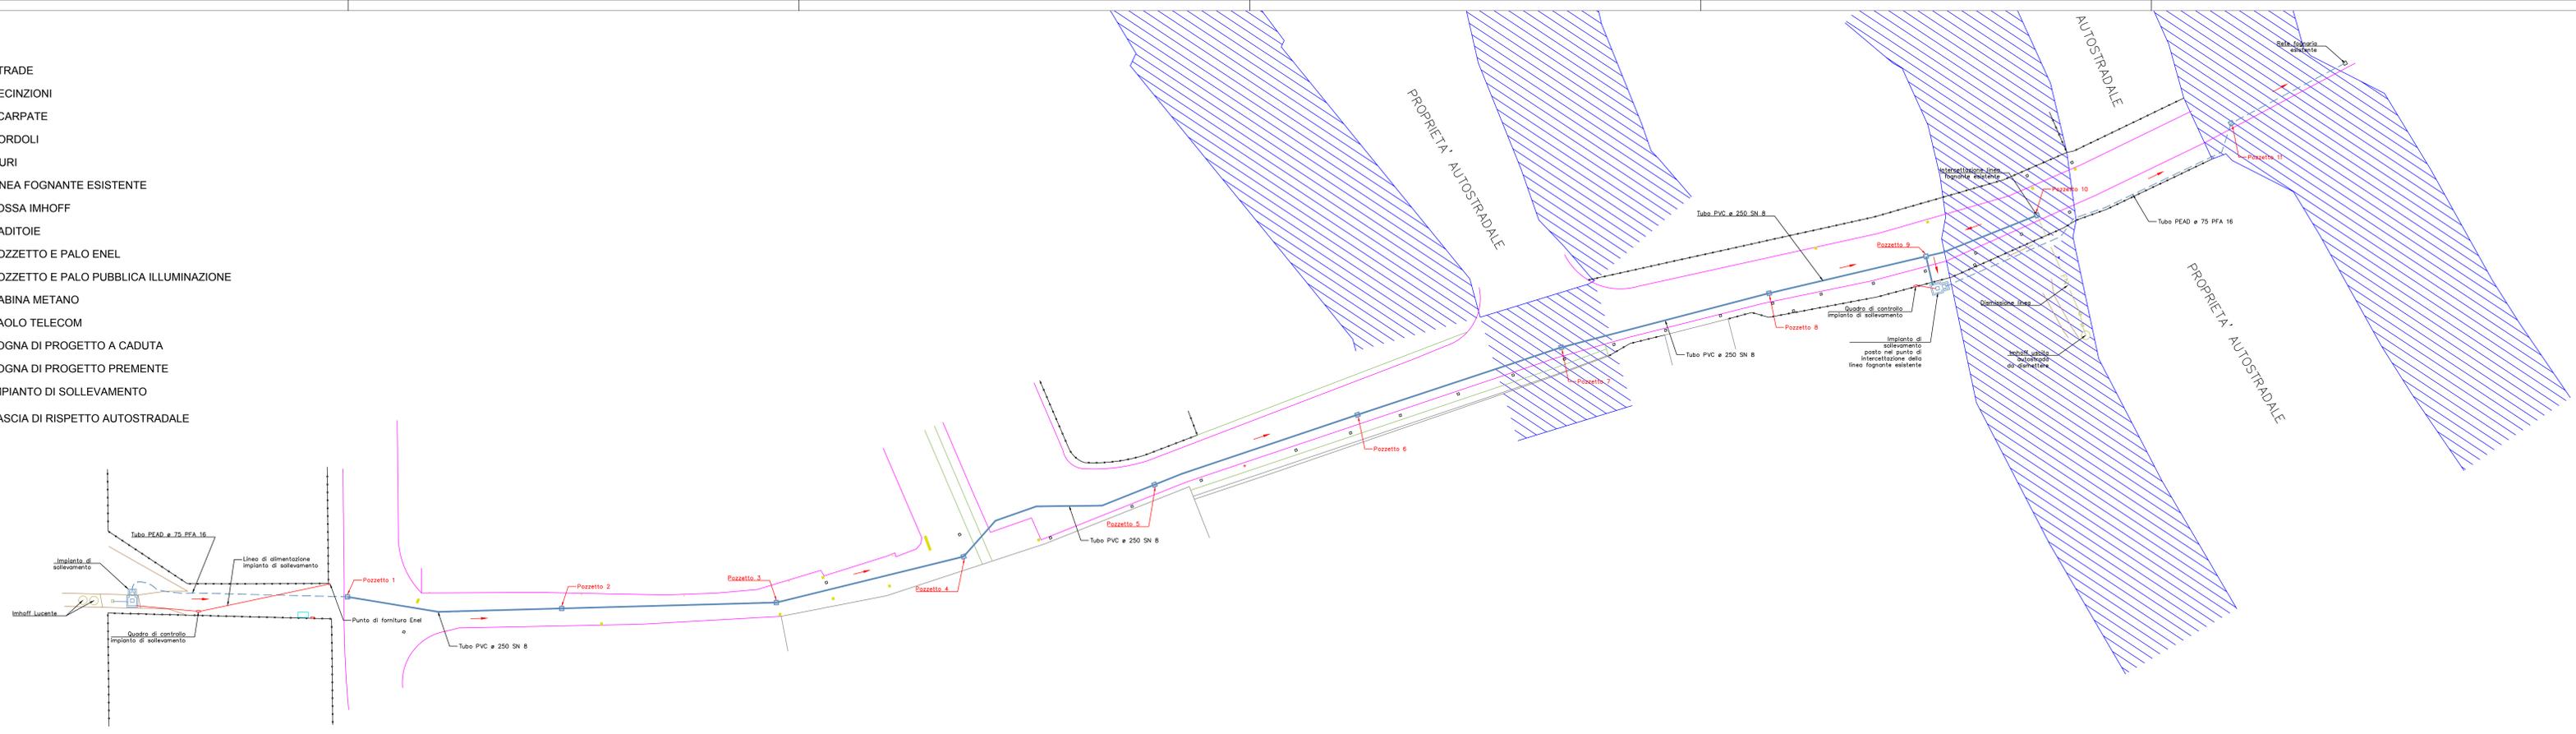

Questo elaborato non può essere riprodotto né integralmente né in parte senza autorizzazione scritta da parte della società. Da non utilizzare per scopi diversi da quelli per cui è stato fornito.