



aca S.p.a.

Via Maestri del lavoro d'Italia, n. 81 - 65125 Pescara - tel 085 4178200
fax 085 4156113 - Sito web: www.aca.pescara.it - P.IVA 01318460688

**DISMISSIONE DI FOSSE IMHOFF MEDIANTE
REALIZZAZIONE DI CONDOTTE FOGNANTI A CADUTA E/O
IMPIANTI DI SOLLEVAMENTO E/O IMPIANTI DI
DEPURAZIONE NEL COMUNE DI TORRE DE' PASSERI**

PROGETTO ESECUTIVO

OTTOBRE 2022

DO-07-012 RILIEVO

DOCUMENTAZIONE FOTOGRAFICA

CODICE: 046-017-18-E-00-RL-DO-07-012-14-00-241022

Revisione	Data	Ritorno revisione	Eseguito	Controllato	Approvato
0	10/1/2022	EMMISSIONE	GCB	ACB	IRB



SOCIETÀ ITALIANA SERVIZI

Viale B. Croce, 147 - 66100 CHIETI SCALO (CH) - Tel. 0871/563055 - Fax 0871/572588
e-mail: amministrazione@isisi.info / PEC: societaitalianservizi@arubapec.it

Arch. Carmine BRANDI DIRETTORI TECNICI: Ing. Roberto BRANDI

PROGETTISTI:

Arch. Carmine BRANDI Ing. Roberto BRANDI




CONSULENTI:


Responsabile unico del Procedimento

Questo elaborato non può essere riprodotto né integralmente né in parte senza l'autorizzazione scritta da parte della società
Da non utilizzare per scopi diversi da quelli per cui è stato fornito

INTERVENTO 1

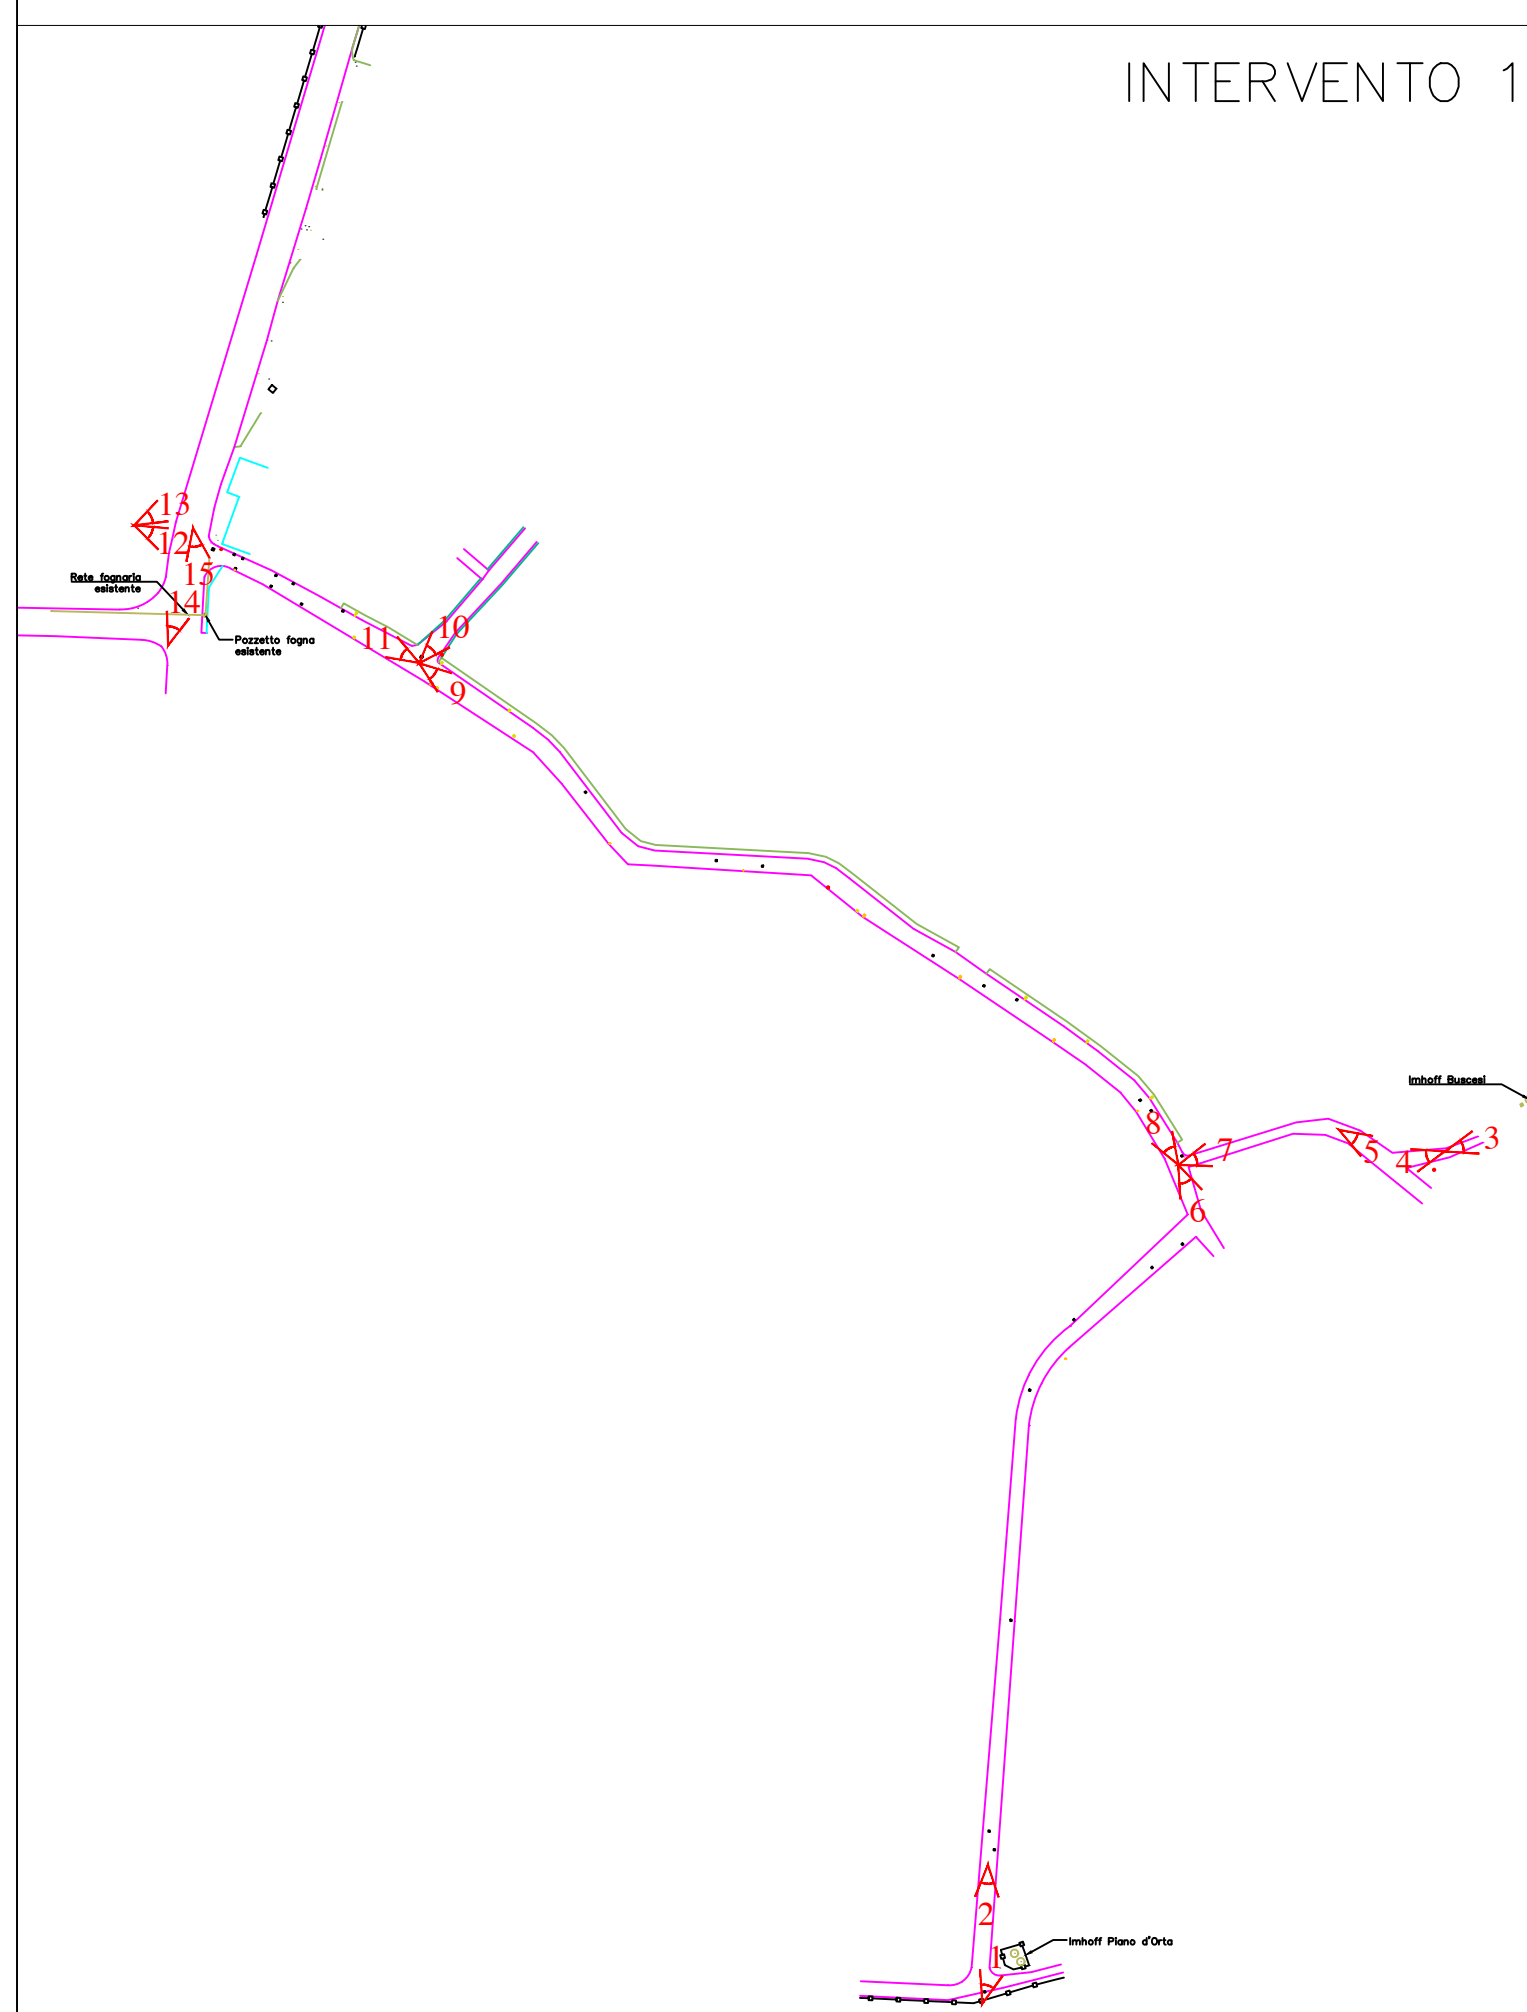

INTERVENTO 1

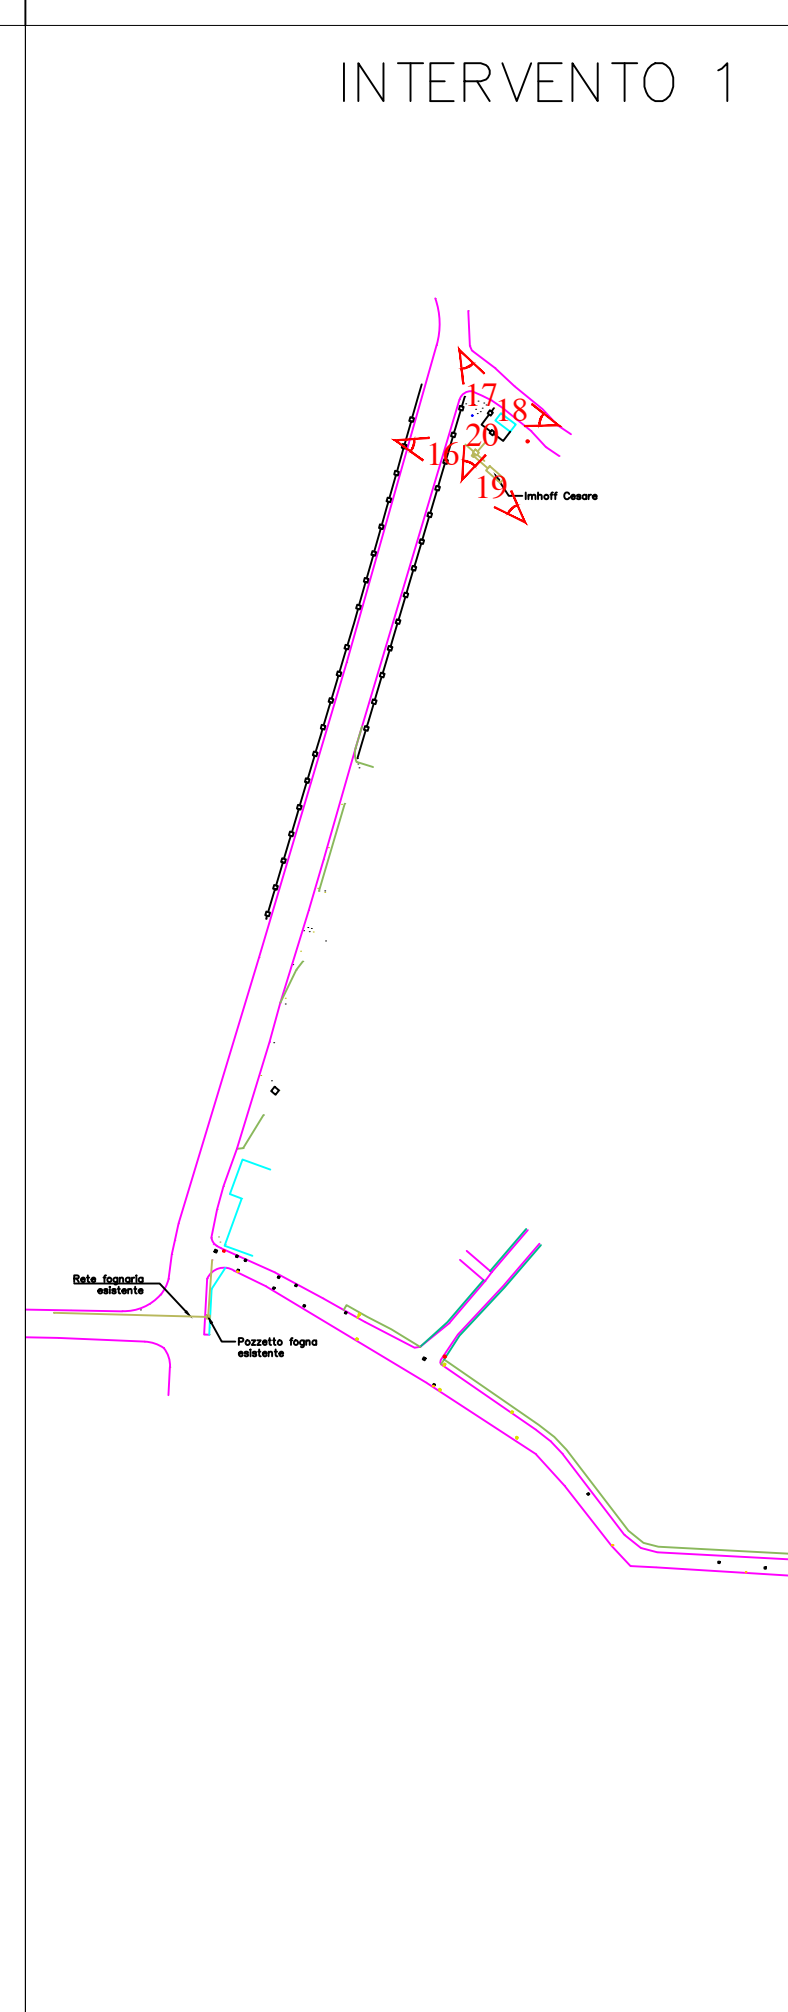

INTERVENTO 2

