AZIENDA COMPRENSORIALE ACQUEDOTTISTICA S.p.A.
SOCIETA' IN HOUSE PROVIDING

aca S.p.a.

Via Maestri del lavoro d'Italia, n. 81 - 65125 Pescara - tel 085 4178200
fax 085 4156113 - Sito web: www.aca.pescara.it - P.IVA 01318460688

DISMISSIONE DI FOSSE IMHOFF MEDIANTE REALIZZAZIONE DI CONDOTTE FOGNANTI A CADUTA E/O IMPIANTI DI SOLLEVAMENTO E/O IMPIANTI DI DEPURAZIONE NEL COMUNE DI TORRE DE' PASSERI

PROGETTO ESECUTIVO — **OTTOBRE 2022**

PF-03-006 RILIEVO

SCALA VARIE — PROFILO LONGITUDINALE CESARE-RETE ESISTENTE

CODICE: 046-017-18-E-00-RL-PF-03-006-14-00-241022

Revisione	Data	Riferimento revisione	Eseguito	Controllato	Approvato
0	10 / 2022	EMISSIONE	GCB	ACB	IRB

SOCIETÀ ITALIANA SERVIZI
ARCHITETTURA E INGEGNERIA
Viale B. Croce, 147 - 66100 CHIETI SCALO (CH) - Tel. 0871/563055 - Fax 0871/572588
e-mail: amministrazione@sisint.info / PEC: societaitalianaservizi@arubapec.it

DIRETTORI TECNICI:
Arch. Carmine BRANDI — Ing. Roberto BRANDI

PROGETTISTI:
Arch. Carmine BRANDI — Ing. Roberto BRANDI

ORDINE DEGLI ARCHITETTI PIANIFICATORI PAESAGGISTI E CONSERVATORI DELLA PROVINCIA DI CHIETI — ARCHITETTO CARMINE BRANDI ISCRITTO ALL'ALBO N. 403

ORDINE DEGLI INGEGNERI DELLA PROVINCIA DI CHIETI — INGEGNERE ROBERTO BRANDI N. 641

CONSULENTI:

APPROVAZIONI

Responsabile unico del Procedimento

Questo elaborato non può essere riprodotto nè integralmente nè in parte senza l'autorizzazione scritta da parte della società
Da non utilizzare per scopi diversi da quelli per cui è stato fornito

LEGENDA

- PROFILO TERRENO ESISTENTE
- FN — LINEA FOGNANTE ESISTENTE

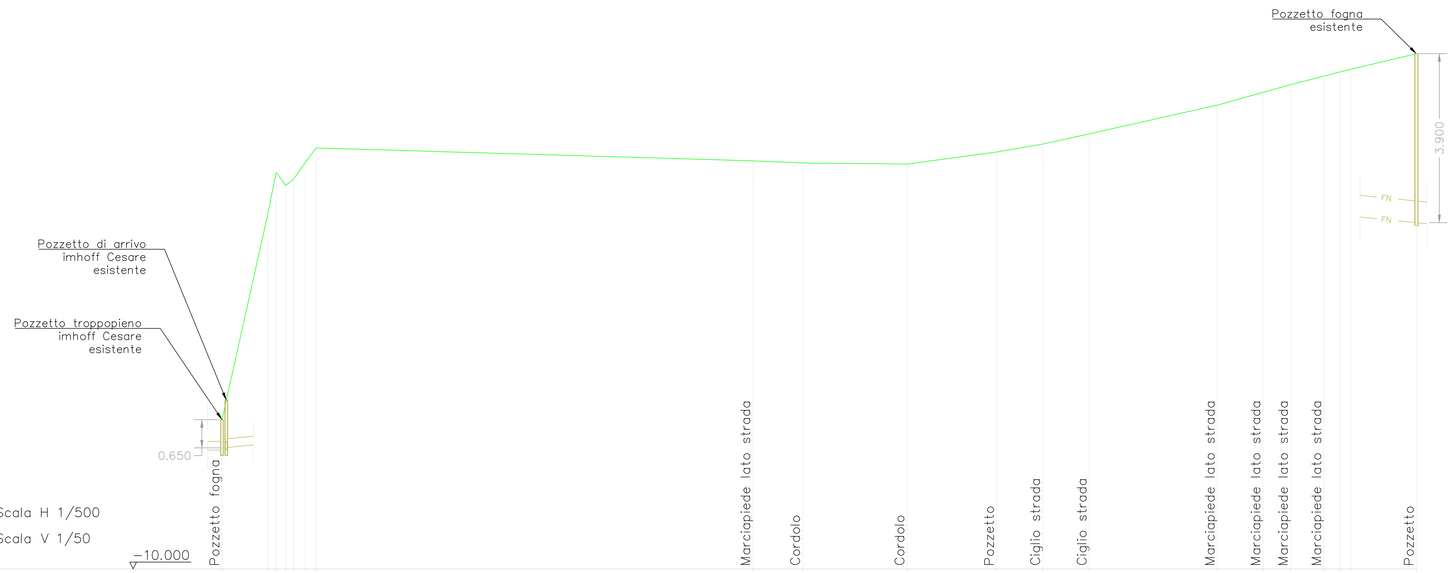

Scala H 1/500

Scala V 1/50

| | | | | |