



**aca** S.p.a.

Via Maestri del lavoro d'Italia, n. 81 - 65125 Pescara - tel 085 4178200  
fax 085 4156113 - Sito web: www.aca.pescara.it - P.IVA 01318460688

**DISMISSIONE DI FOSSE IMHOFF MEDIANTE  
REALIZZAZIONE DI CONDOTTE FOGNANTI A CADUTA E/O  
IMPIANTI DI SOLLEVAMENTO E/O IMPIANTI DI  
DEPURAZIONE NEL COMUNE DI TORRE DE' PASSERI**

**PROGETTO ESECUTIVO**

**OTTOBRE 2022**

**PT-05-001 PROGETTAZIONE ARCHITETTONICA**

SCALA 1:25 **PARTICOLARI POZZETTI IMPIANTO DI SOLLEVAMENTO CESARE**

Revisione	Data	Riferimento revisione	Eseguito	Controllato	Approvato
0	10/2022	EMMISSIONE	UCB	ACB	PIB

**SOCIETÀ ITALIANA SERVIZI**  
ARCHITETTURA E INGEGNERIA  
Viale di Cosenza, 147 - 40108 CHERETI (SCALIGERA) - Tel. 0591460002 - Fax 0591472588  
e-mail: amministrazione@isistat.it / PEC: societaitalianservizi@isistat.it

DIRETTORI TECNICI:  
Arch. Carmine BRANDI Ing. Roberto BRANDI

PROGETTISTI:  
Arch. Carmine BRANDI Ing. Roberto BRANDI


CONSULENTI:

**APPROVAZIONI**

Responsabile unico del Procedimento


Questo elaborato non può essere riprodotto né integralmente né in parte senza l'autorizzazione scritta da parte della società. Da non utilizzare per scopi diversi da quelli per cui è stato fornito.

**PARTICOLARE COLLEGAMENTI ELETTRICI (Pianta sovrapposta)**

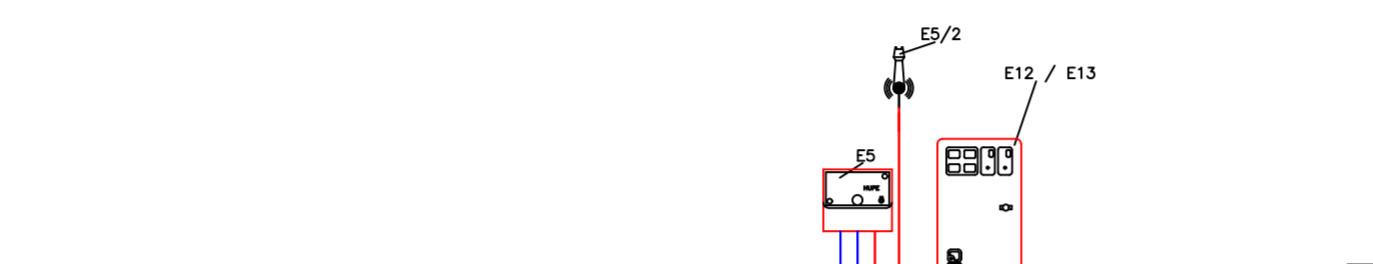


**LEGENDA**

E5	Dispositivo di allarme
E2/2	Spesso di allarme
E2/3	Spesso di comando doppio
E14	Interruttore per livello di arresto
E14/2	Interruttore per livello di guardia
E14/3	Interruttore per livello di allarme

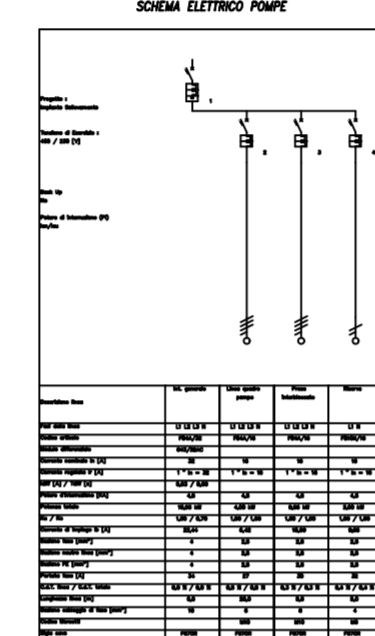

**PARTICOLARE PRESE INTERBLOCATE (Pianta sovrapposta)**

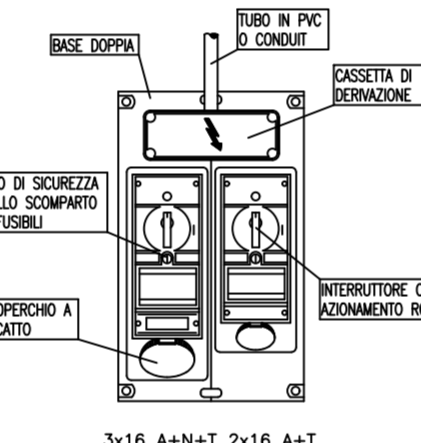

**PARTICOLARE CONCHIGLIA (Pianta sovrapposta)**

