



AZIENDA COMPRESORIALE ACQUEDOTTISTICA S.p.A.  
SOCIETA' IN HOUSE PROVIDING

**aca** S.p.a.

Via Maestri del lavoro d'Italia, n. 81 - 65125 Pescara - tel 085 4178200  
fax 085 4156113 - Sito web: www.aca.pescara.it - P.IVA 01318460688

**DISMISSIONE DI FOSSE IMHOFF MEDIANTE  
REALIZZAZIONE DI CONDOTTE FOGNANTI A CADUTA E/O  
IMPIANTI DI SOLLEVAMENTO E/O IMPIANTI DI  
DEPURAZIONE NEL COMUNE DI TORRE DE' PASSERI**

**PROGETTO ESECUTIVO**

**OTTOBRE 2022**

**PF-18-007 PROGETTAZIONE IMPIANTISTICA**

**SCALA VARIE PROFILO LONGITUDINALE USCITA AUTOSTRADA-RETE ESISTENTE**

CODICE: 046-017-18-E-00-IM-PF-18-007-14-00-241022

Revisione	Data	Riferimento revisione	Eseguito	Controllato	Approvato
0	10 / 2022	EMISSIONE	GCB	ACB	IRB



**SOCIETÀ ITALIANA SERVIZI**  
ARCHITETTURA E INGEGNERIA

Viale B. Croce, 147 - 66100 CHIETI SCALO (CH) - Tel. 0871/563055 - Fax 0871/572588  
e-mail: amministrazione@sissrl.info / PEC: societaitalianservizi@arubapec.it

DIRETTORI TECNICI:

Arch. Carmine BRANDI Ing. Roberto BRANDI

PROGETTISTI:

Arch. Carmine BRANDI Ing. Roberto BRANDI



CONSULENTI:


APPROVAZIONI

Responsabile unico del Procedimento

Questo elaborato non può essere riprodotto né integralmente né in parte senza l'autorizzazione scritta da parte della società  
Da non utilizzare per scopi diversi da quelli per cui è stato fornito

**LEGENDA**

- PROFILO TERRENO ESISTENTE
- FN — LINEA FOGNANTE ESISTENTE
- FOGNA DI PROGETTO A CADUTA
- - - FOGNA DI PROGETTO PREMENTE
- IMPIANTO DI SOLLEVAMENTO
- Limite scavo di progetto

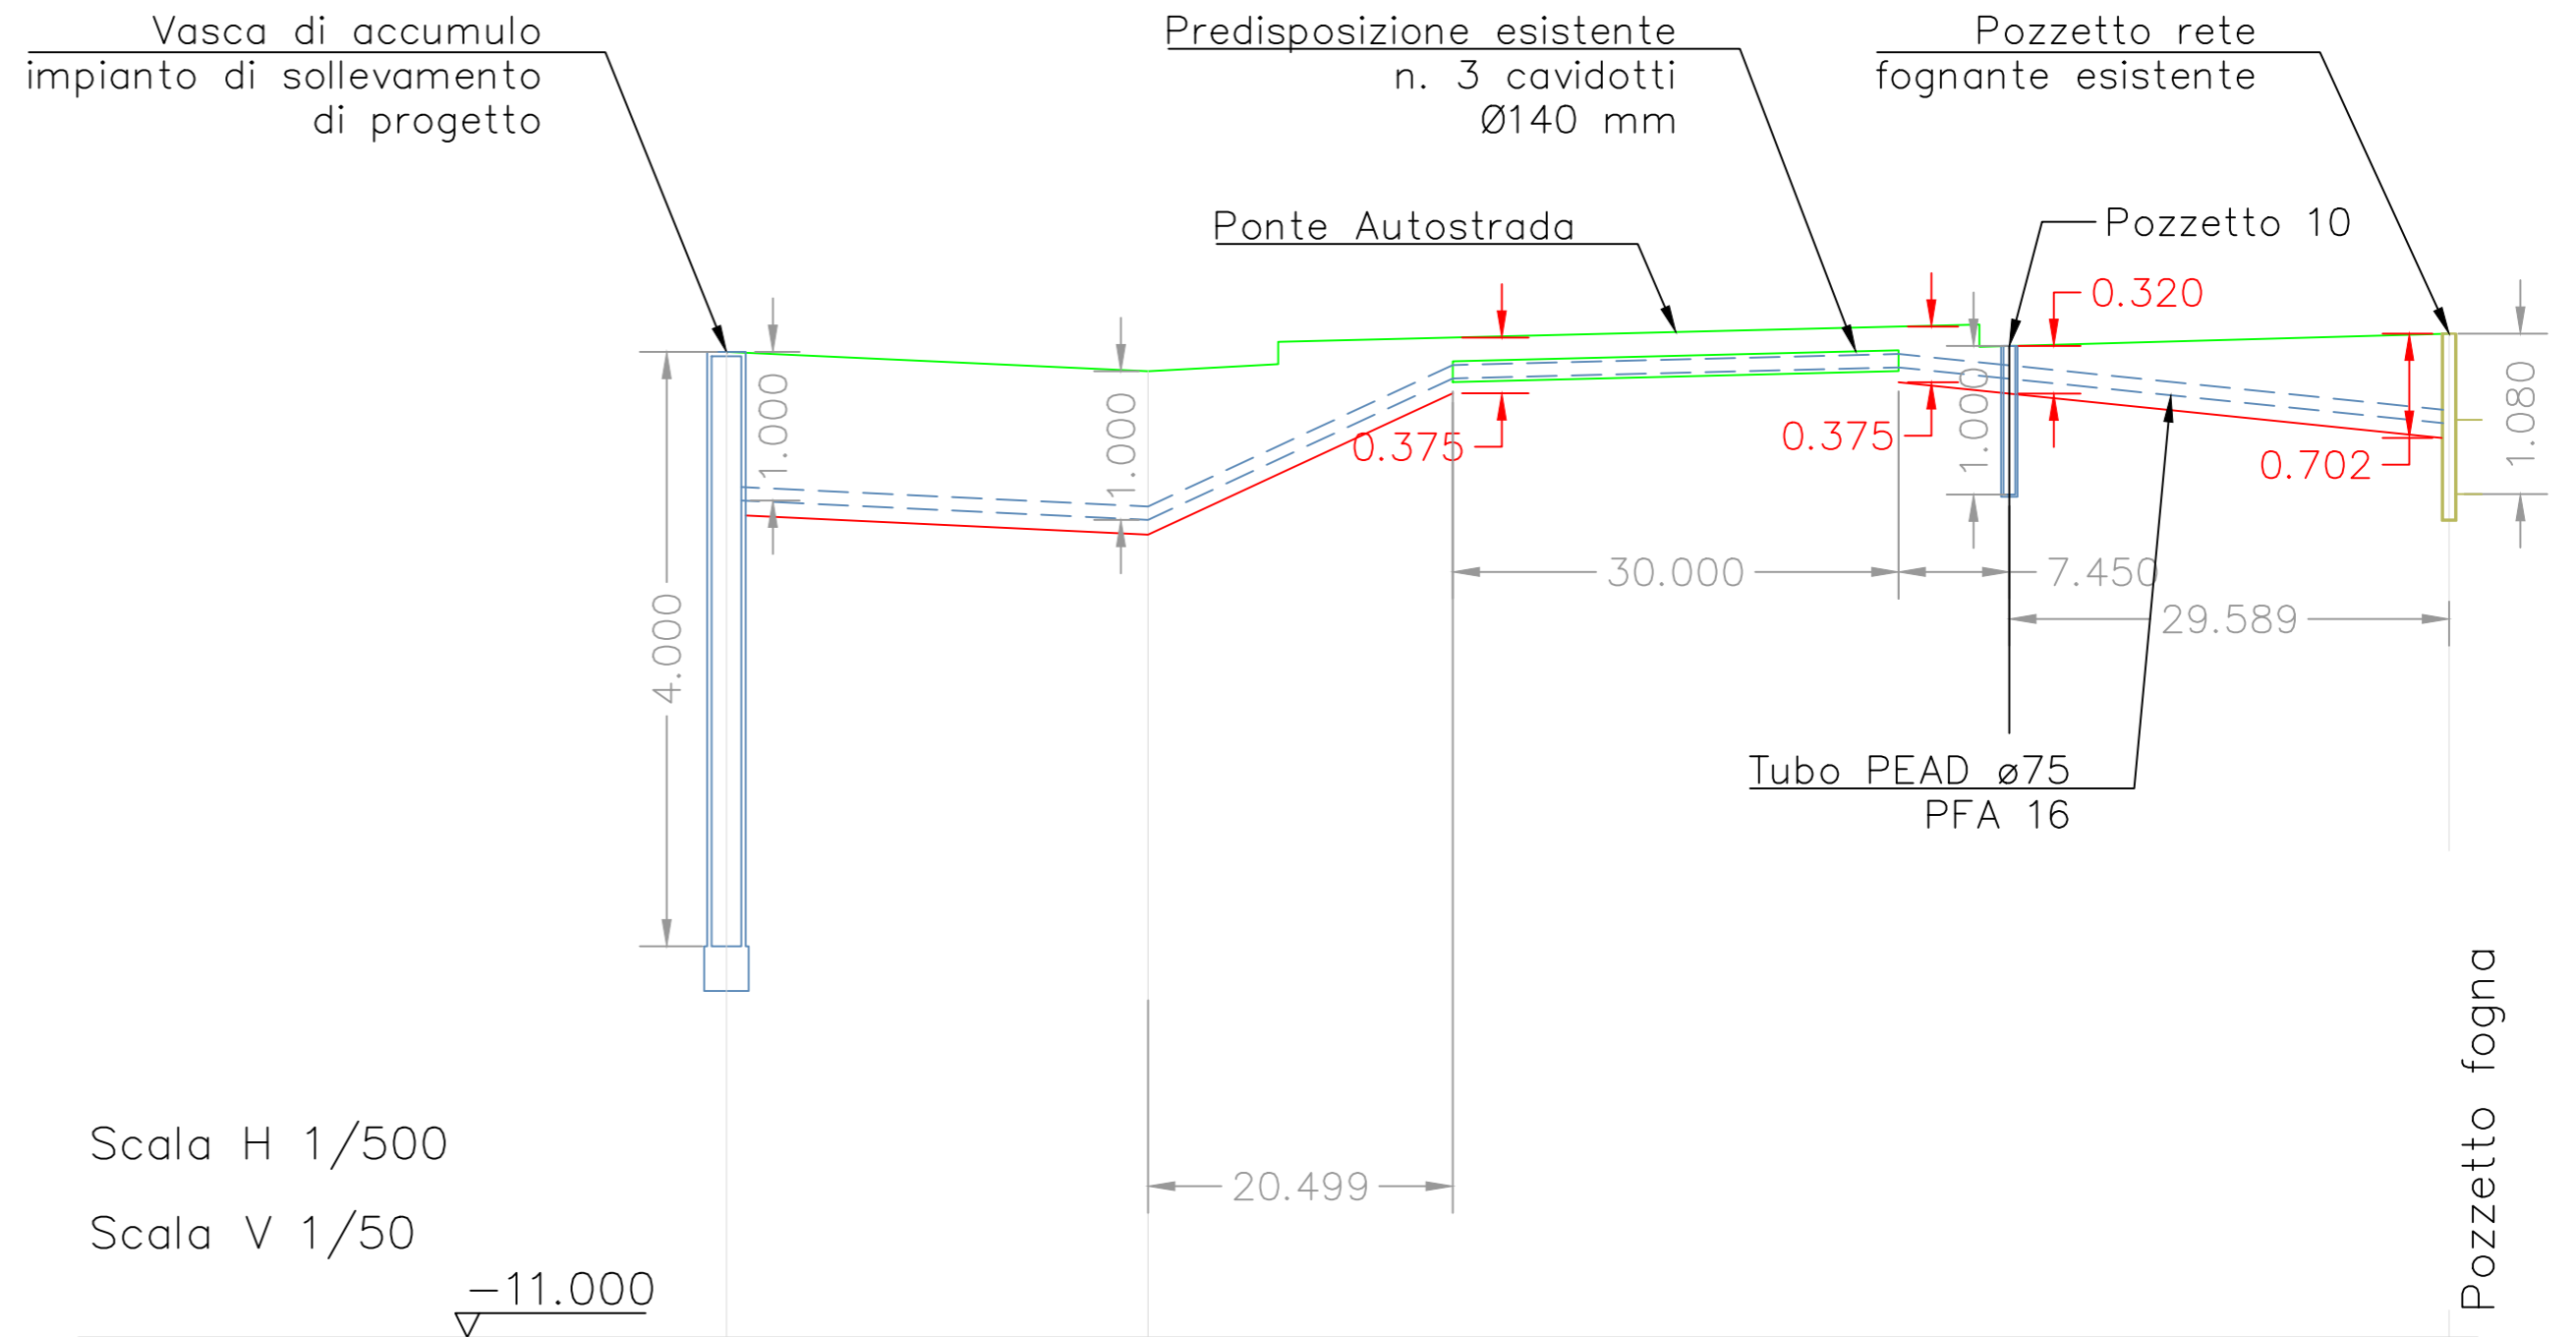

Scala H 1/500

Scala V 1/50

▽ -11.000

Codice				419
Progressiva	0.000	28.367		115.905
Parziale		28.367	87.538	
Quota	-4.370	-4.500		-4.247

Pozzetto fogna