



aca S.p.a.

Via Maestri del lavoro d'Italia, n. 81 - 65125 Pescara - tel 085 4178200
fax 085 4156113 - Sito web: www.aca.pescara.it - P.IVA 01318400698

DISMISSIONE DI FOSSE IMHOFF MEDIANTE
REALIZZAZIONE DI CONDOTTE FOGNANTI A CADUTA E/O
IMPIANTI DI SOLLEVAMENTO E/O IMPIANTI DI
DEPURAZIONE NEL COMUNE DI TORRE DE' PASSERI

PROGETTO ESECUTIVO OTTOBRE 2022

PL-18-001 PROGETTAZIONE IMPIANTISTICA
PLANIMETRIA PIANO D'ORTA-BUSCESI-CESARE

| Revisione | Data | Intervento/variante | Elaborato | Controllato | Approvato |
|-----------|---------|---------------------|-----------|-------------|-----------|
| 1 | 10/2022 | ESASIONE | CEB | AGB | BPB |

SOCIETÀ ITALIANA SERVIZI
Via B. Croce, 147 - 46100 CHIESA SCARDOLE - Tel. 051030305 - Fax 051157298
e-mail: amministratore@gruppo.it; P.I.C. societaitaliana@gruppo.it


Arch. Carmine BRANDI
Ing. Roberto BRANDI

Arch. Carmine BRANDI
Ing. Roberto BRANDI

Consulenti
Responsabile unico del Procedimento

LEGENDA

- STRADE
- RECINZIONI
- CORDOLI
- CUNETTA IN C.A.
- FOSSA IMHOFF
- CADITOIE
- POZZETTO E PALO ENEL
- POZZETTO E PALO PUBBLICA ILLUMINAZIONE
- FOGNA DI PROGETTO A CADUTA
- FOGNA DI PROGETTO PREMENTE
- STAFFAGGIO SU BORDO PONTE
- IMPIANTO DI SOLLEVAMENTO

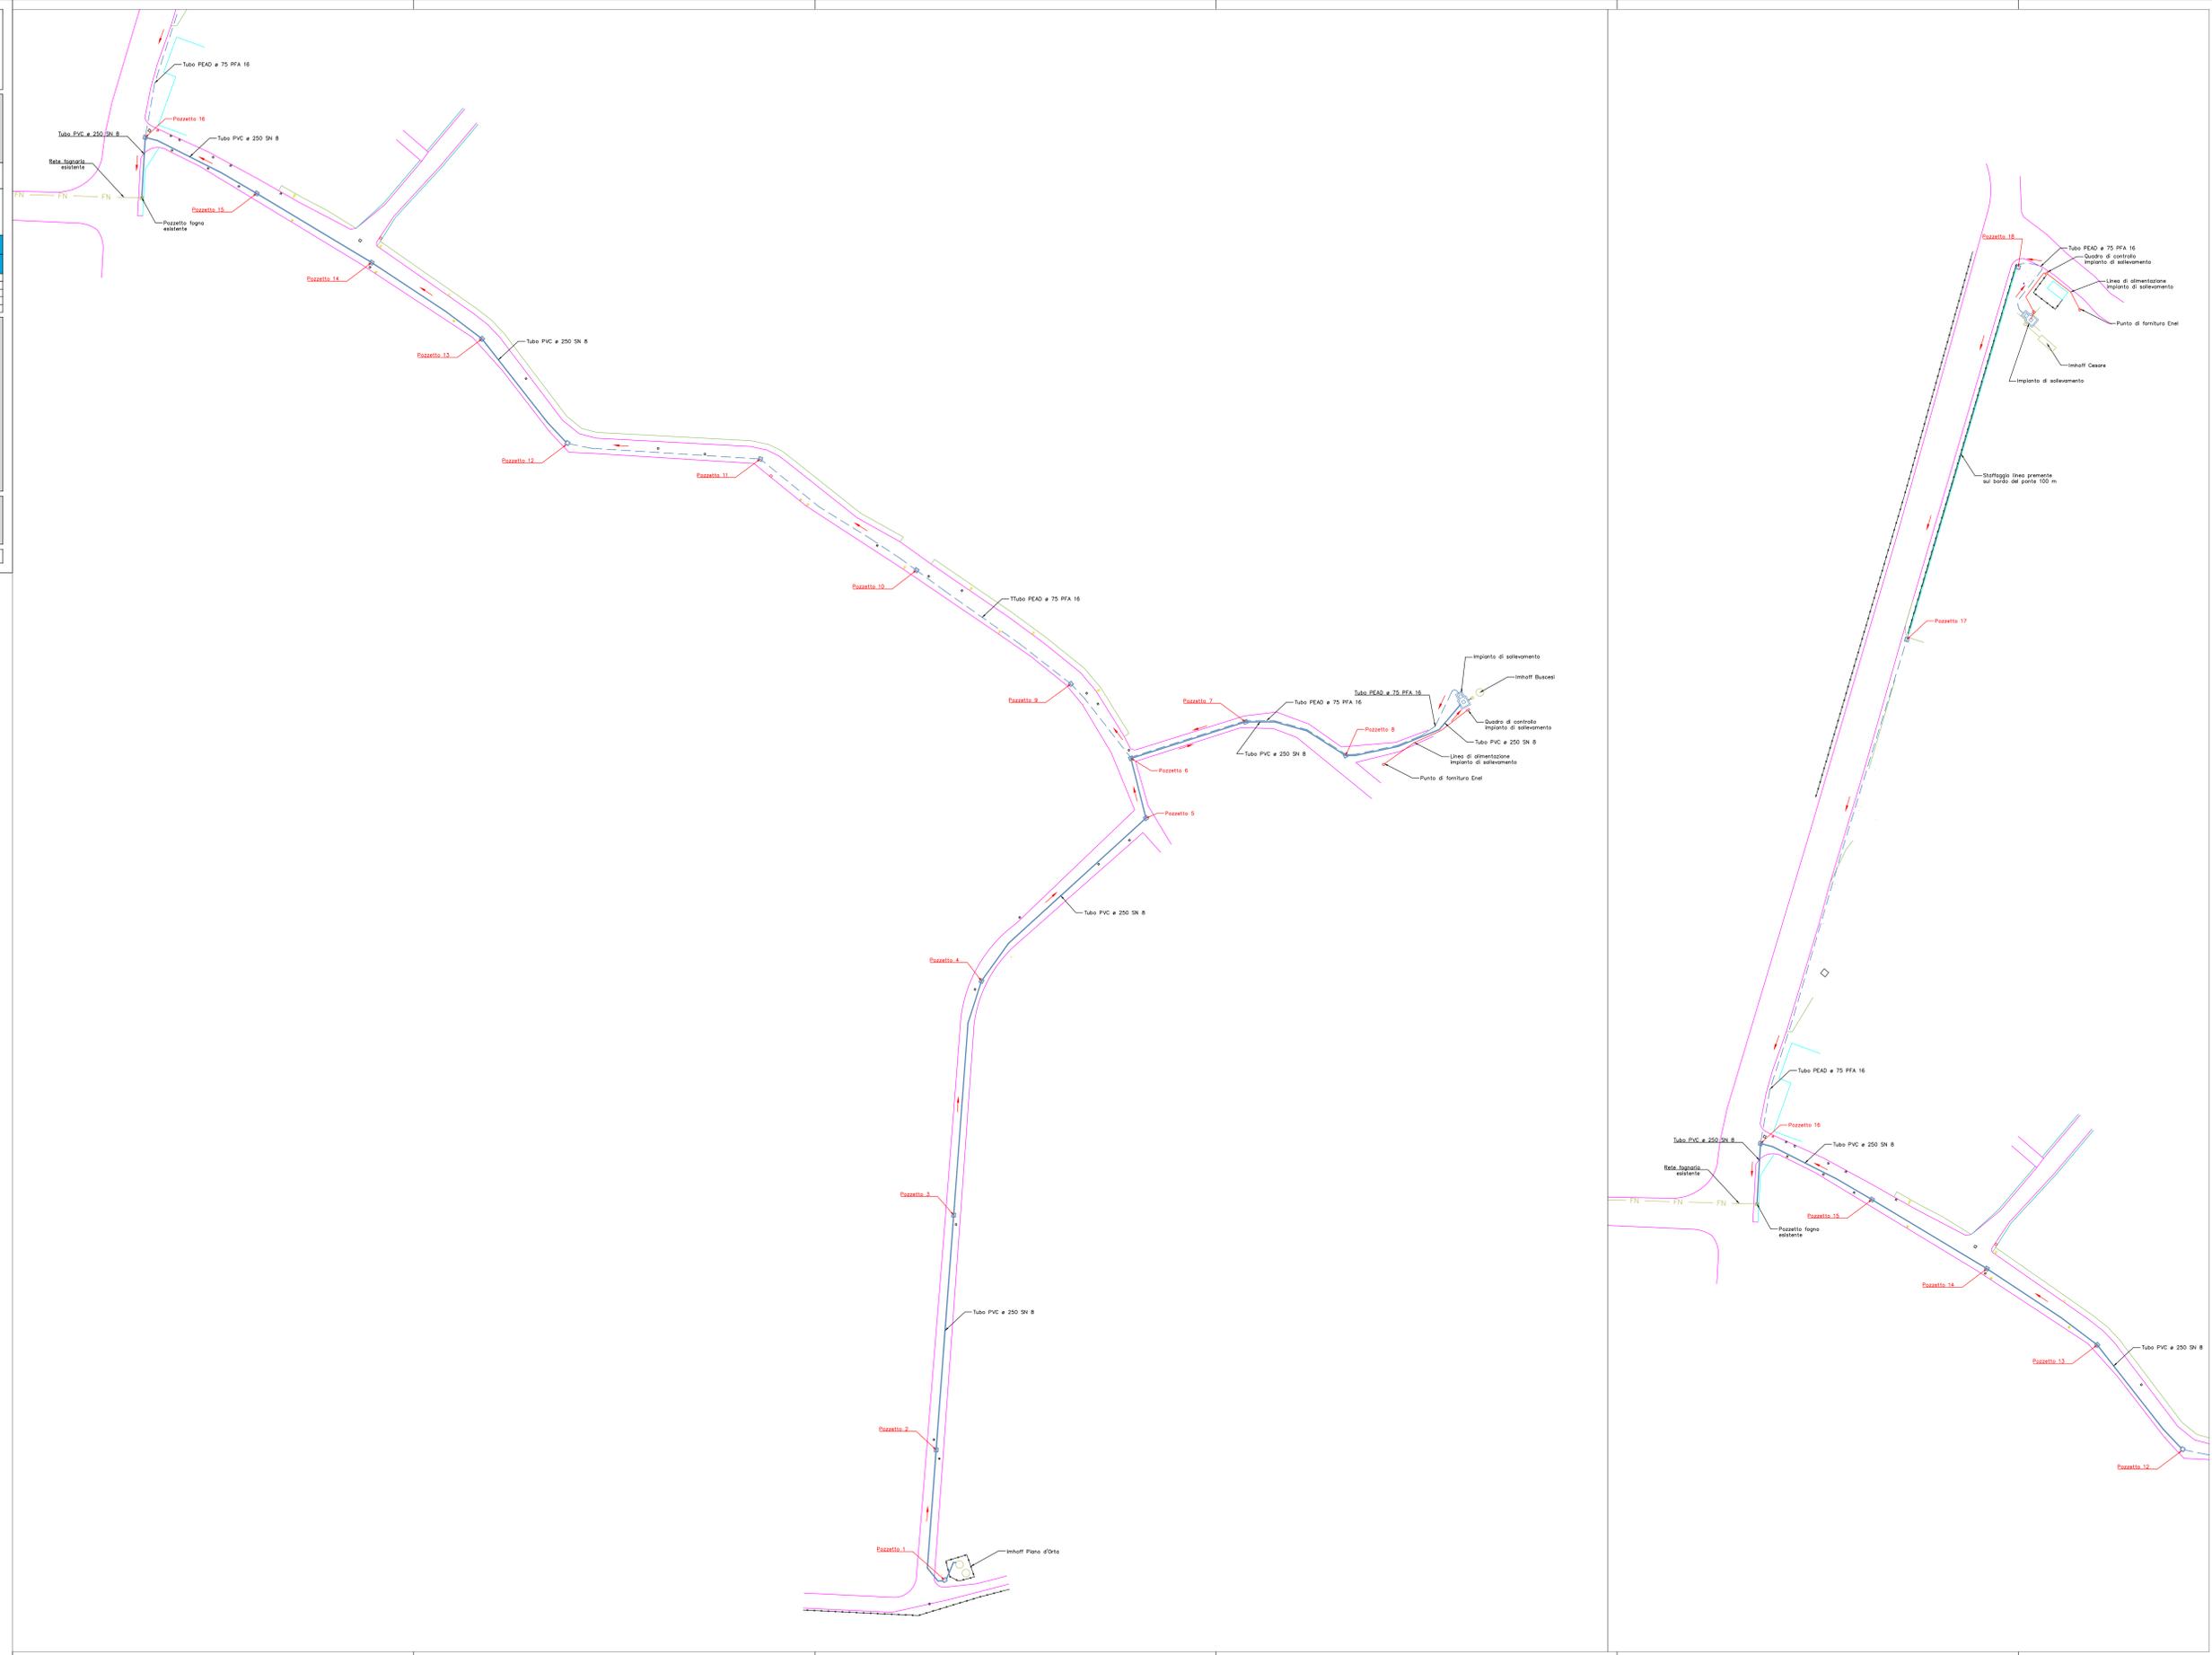

Questo elaborato non può essere riprodotto né integralmente né in parte senza l'autorizzazione scritta da parte della società che non utilizza per scopi diversi da quelli per cui è stato fornito.