

Committente



ACA SpA
Via Maestri del Lavoro D'Italia, 81 - 65125 Pescara

Oggetto

PROGETTO DEI LAVORI DI MANUTENZIONE STRAORDINARIA DEI DEPURATORI DEI COMUNI:
MONTEFINO (Frazione Crocetta S. Maria) MONTEFINO (Frazione Villa Bozza)
CASTILENTI (Frazione Villa S. Romualdo)

Fase

Stato di Progetto delle Strutture
ai sensi del D.P.R. n° 207 del 05/10/2010, art. 33

Tavola

Stato di Progetto
Impianto di Montefino - Frazione Crocetta S. Maria

ARCH
s01

DISINFEZIONE


Progettisti

Ing. Giovanni Leve

Collaboratori

Ing. Francesco Marchione

Arch. jr. Sabrina Carchesio

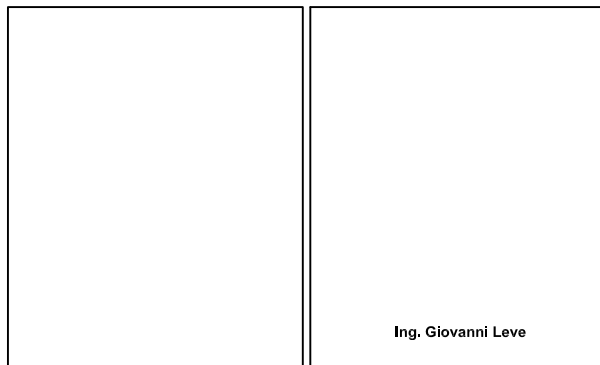

Ing. Giovanni Leve


web contact


giovanni_leve@fastwebnet.it


nome file

revisione	data


scala

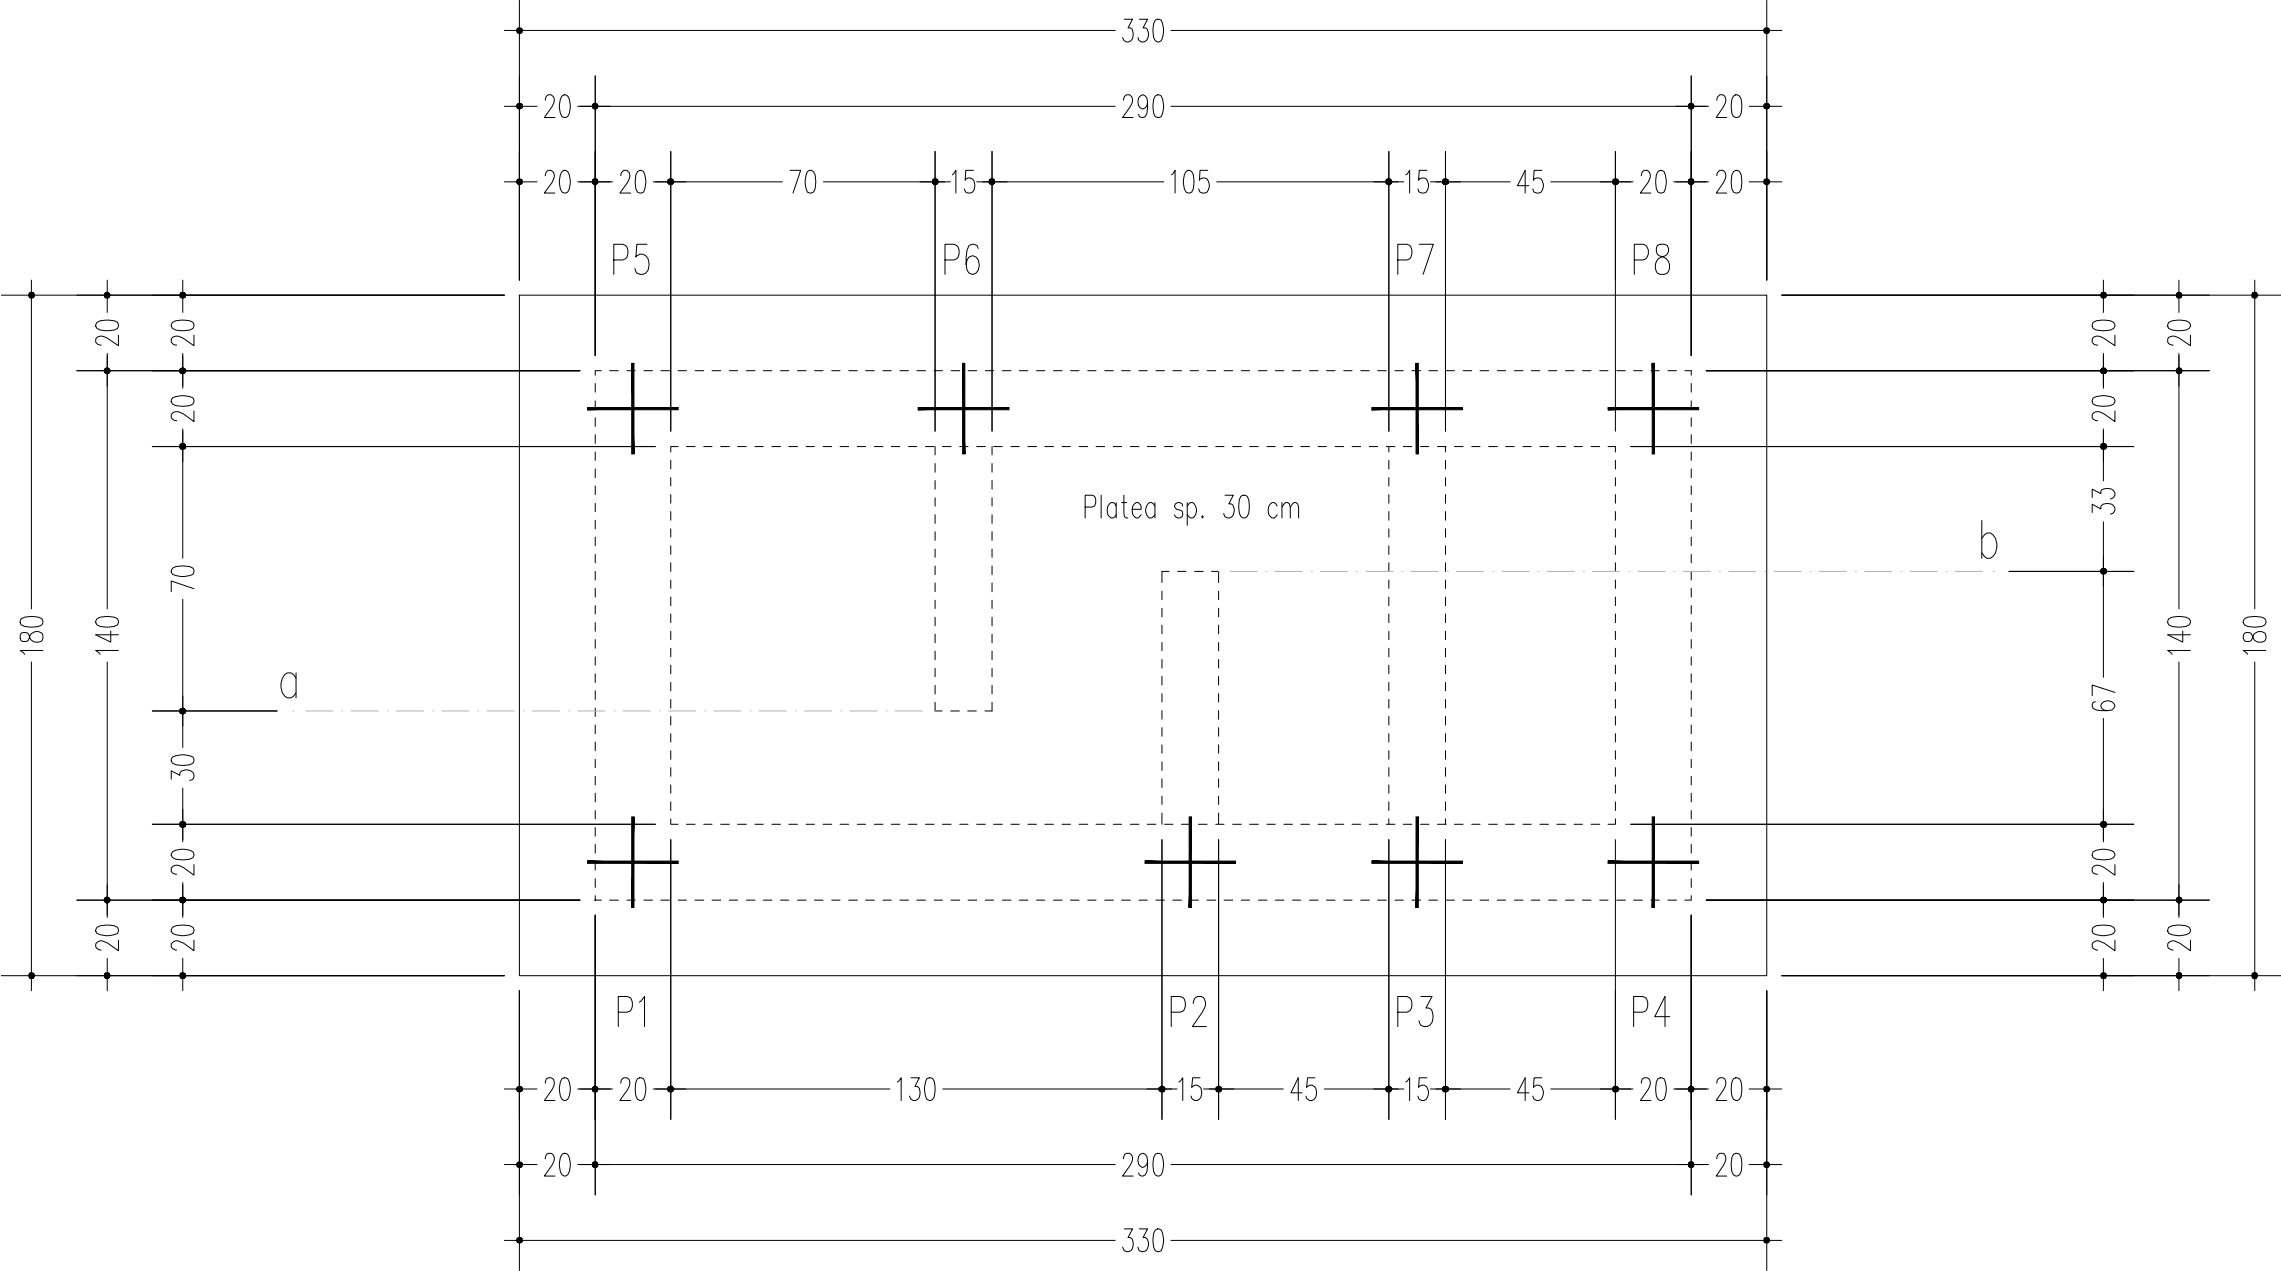


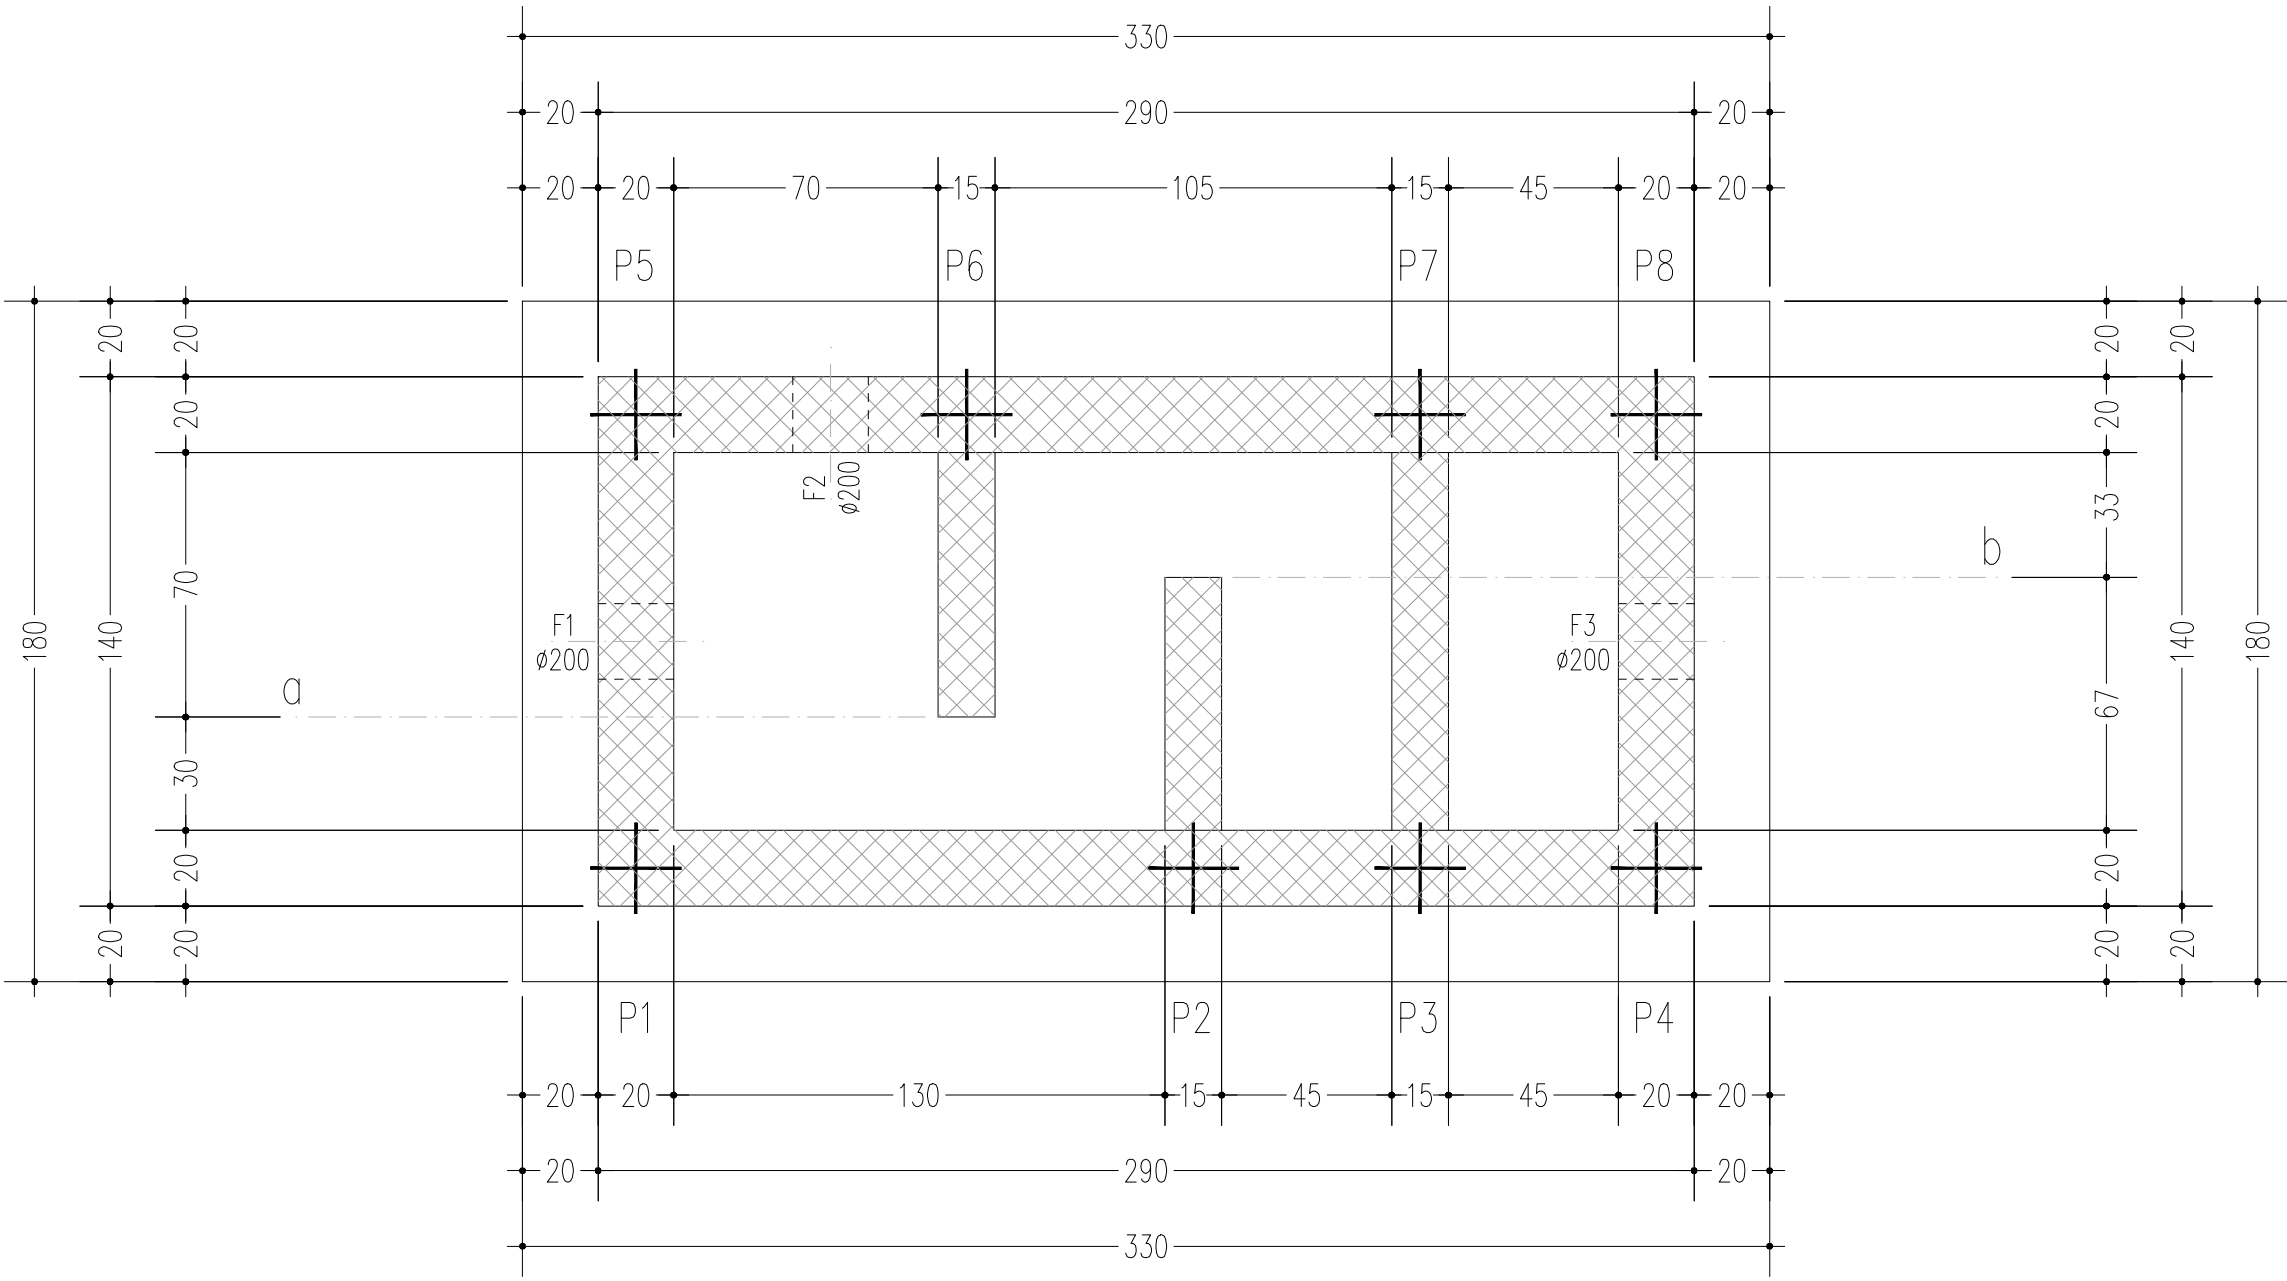


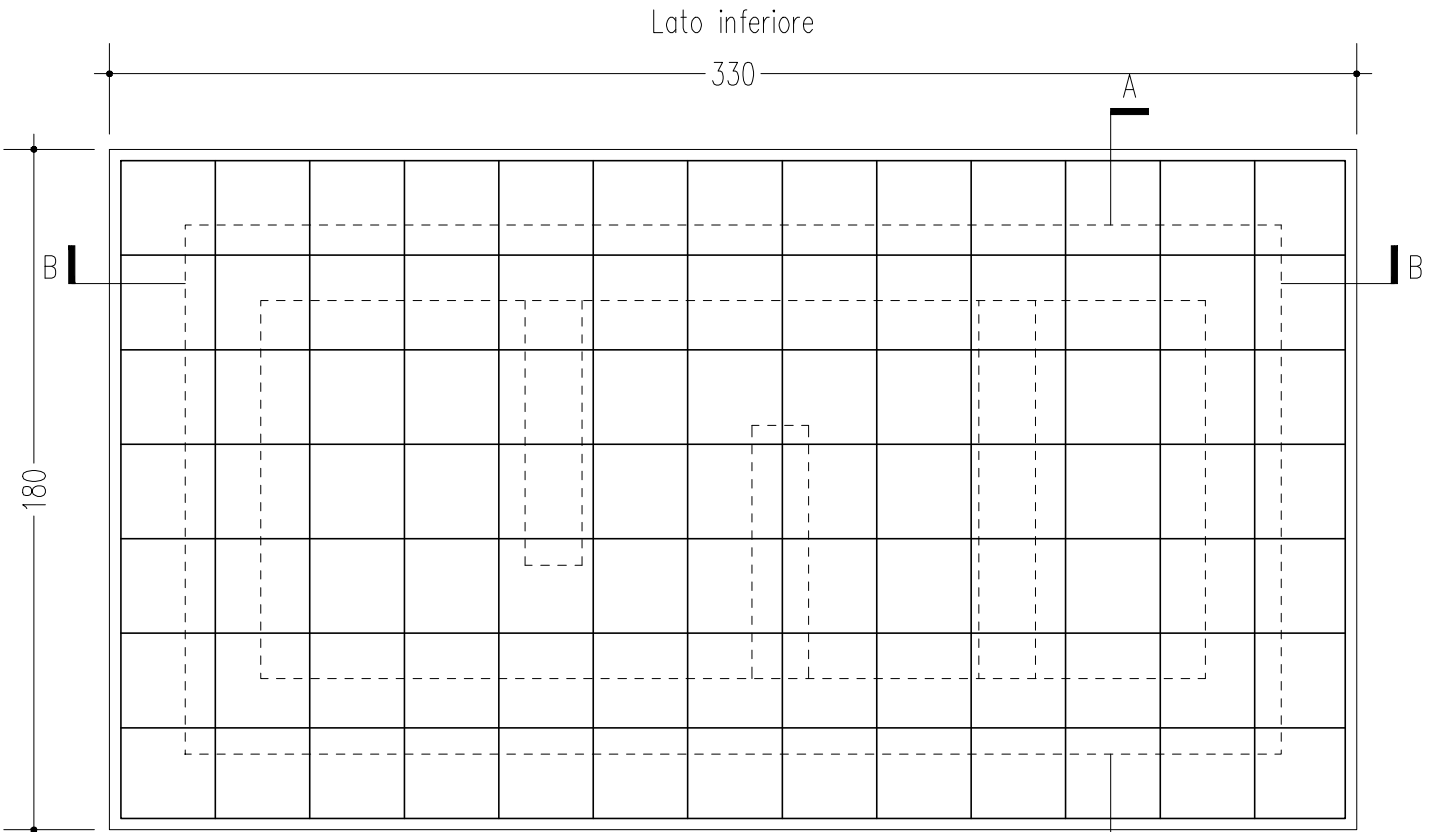


ARMATURA DIFFUSA:
ø12/25 Principale
ø12/25 Secondaria

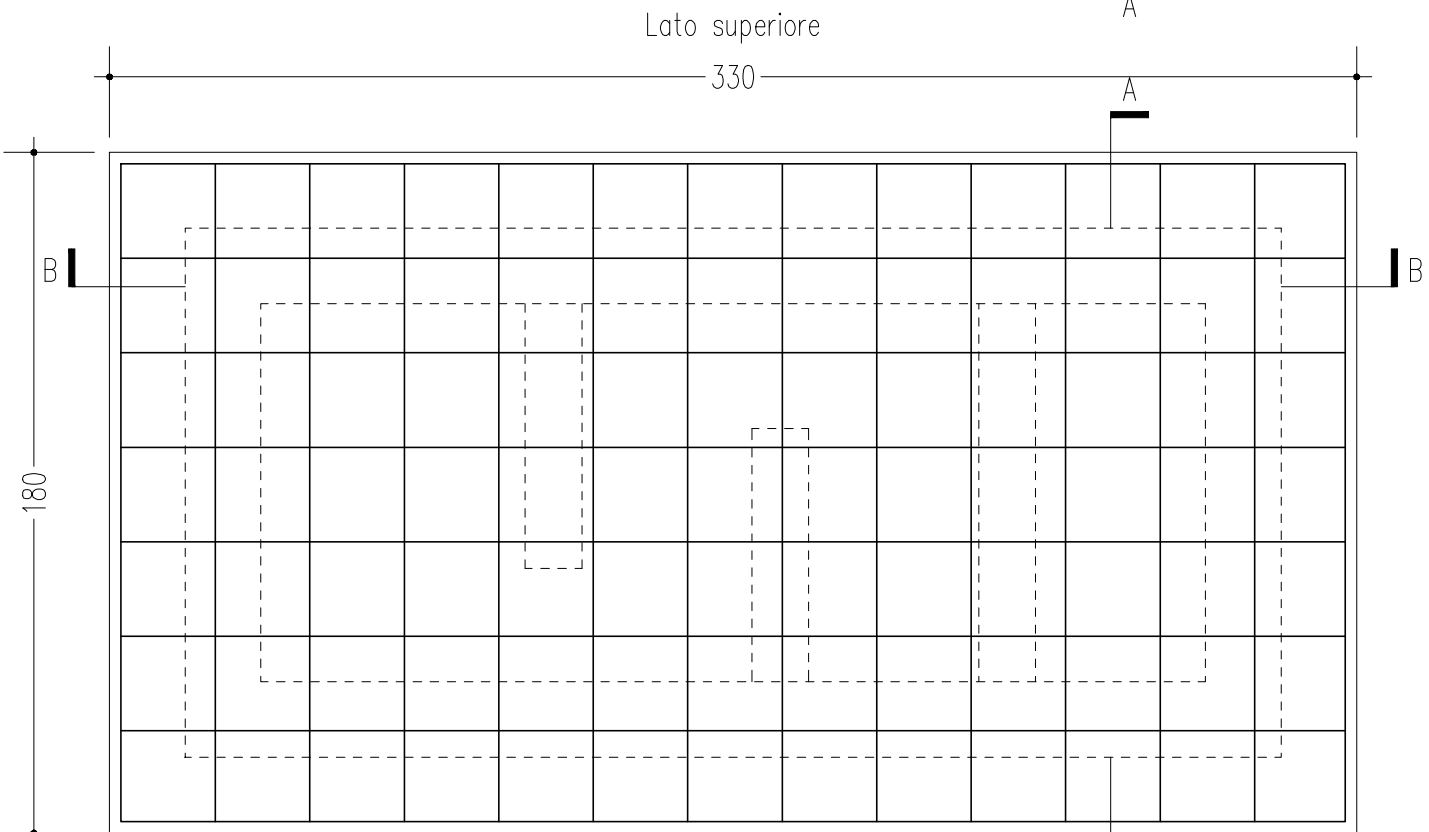


ARMATURA DIFFUSA:
ø12/25 Principale
ø12/25 Secondaria

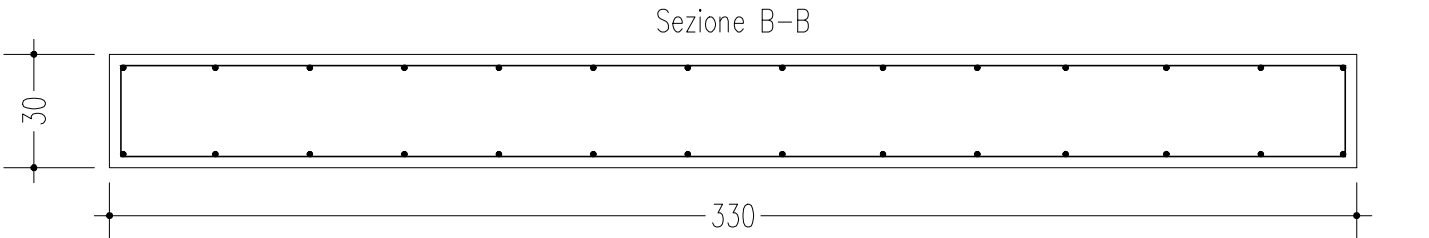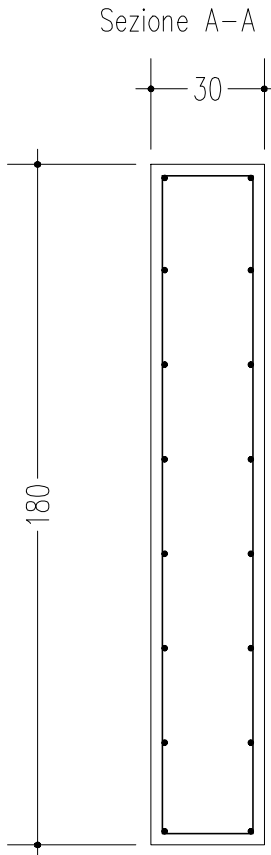


PARETE P1-P2-P3-P4

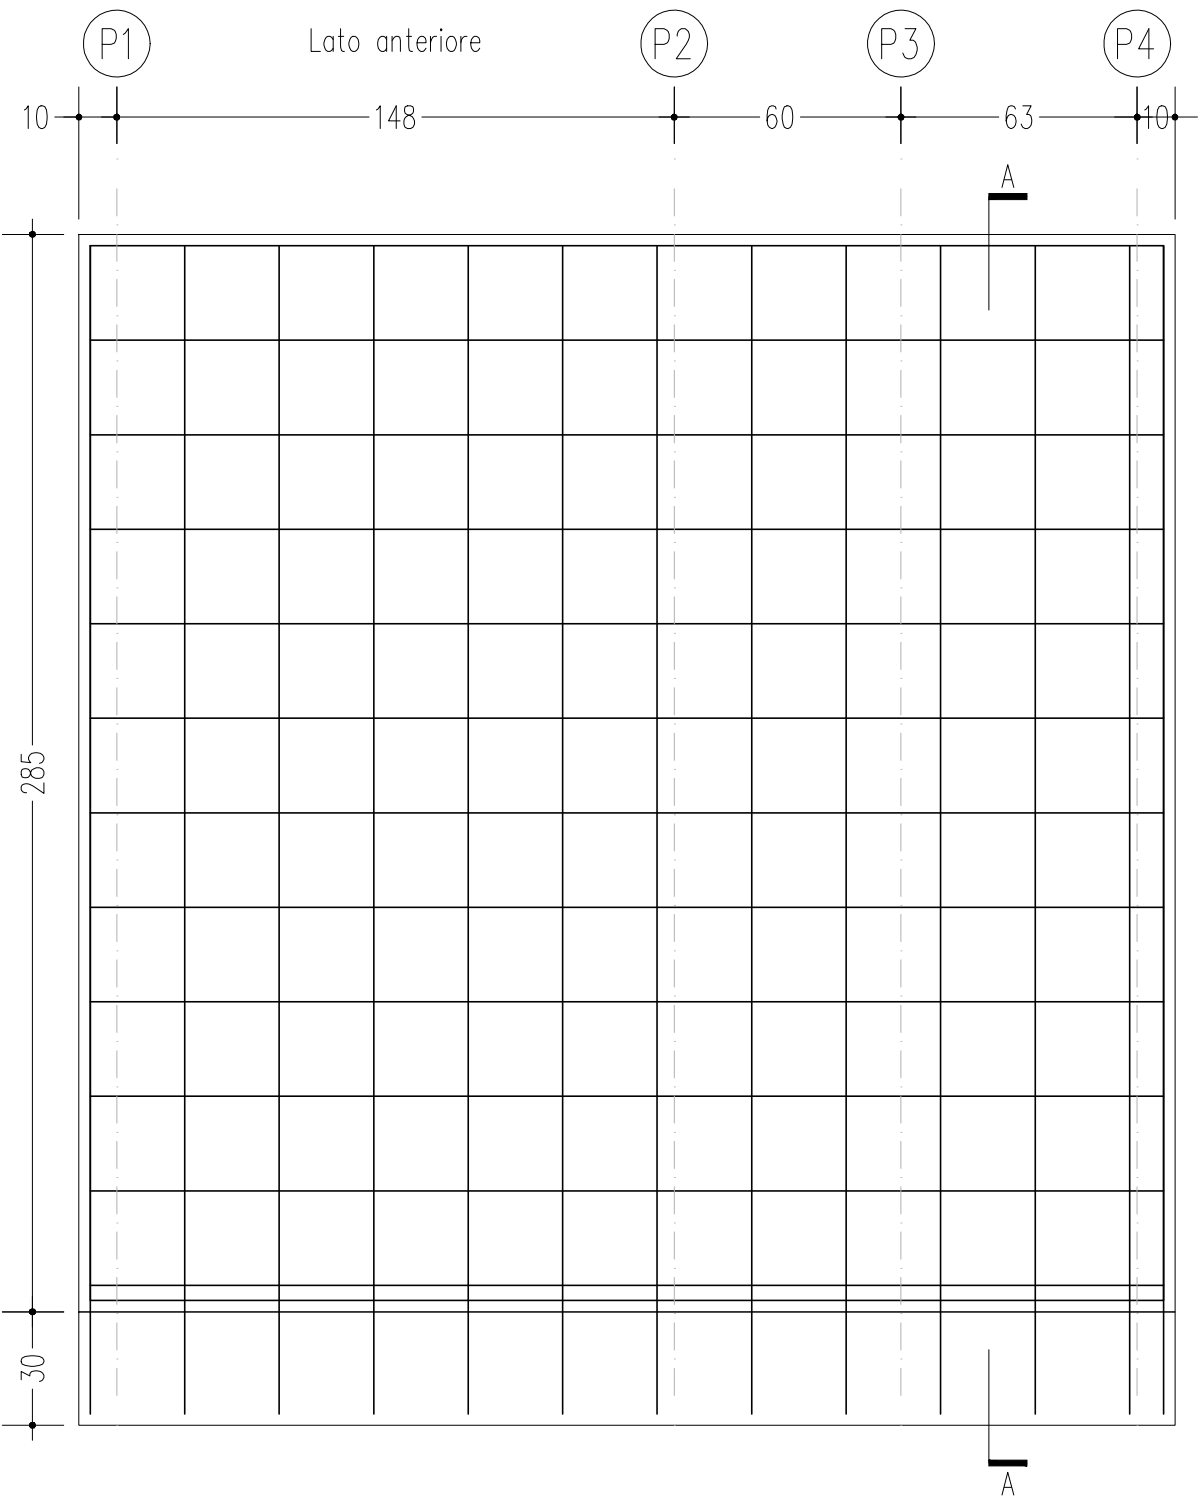

ARMATURA DIFFUSA:
ø6/25 Principale
ø6/25 Secondaria

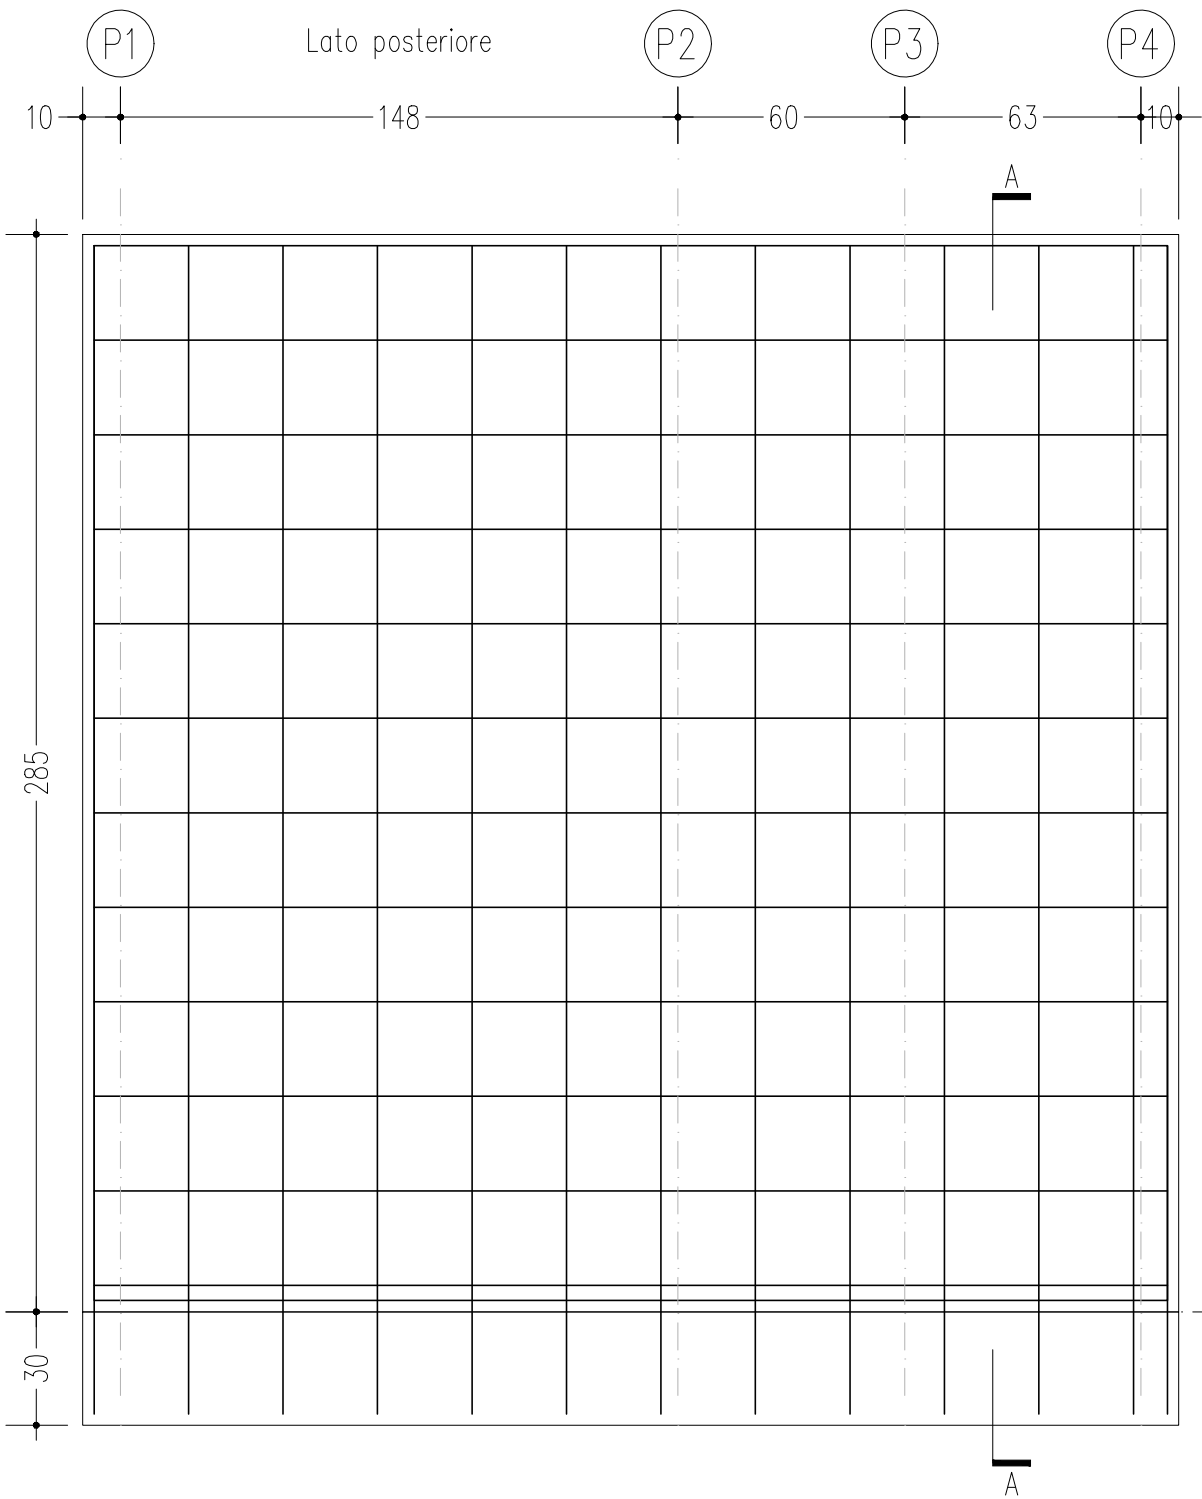


ARMATURA DIFFUSA:
ø6/25 Principale
ø6/25 Secondaria

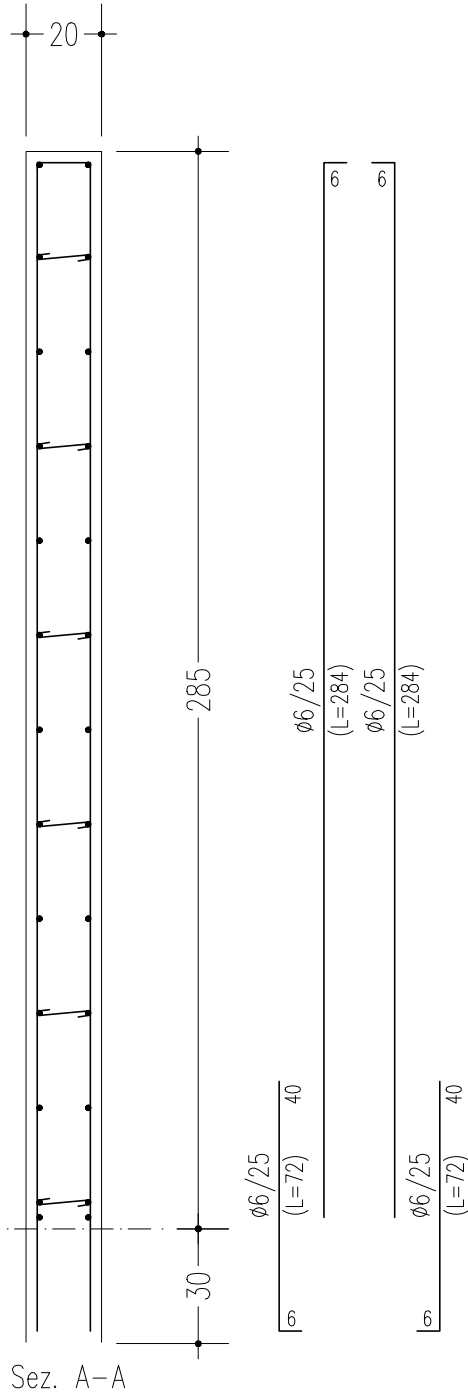


legature fra l'armatura anteriore e posteriore: 9 per mq


PARETE P5-P6-P7-P8

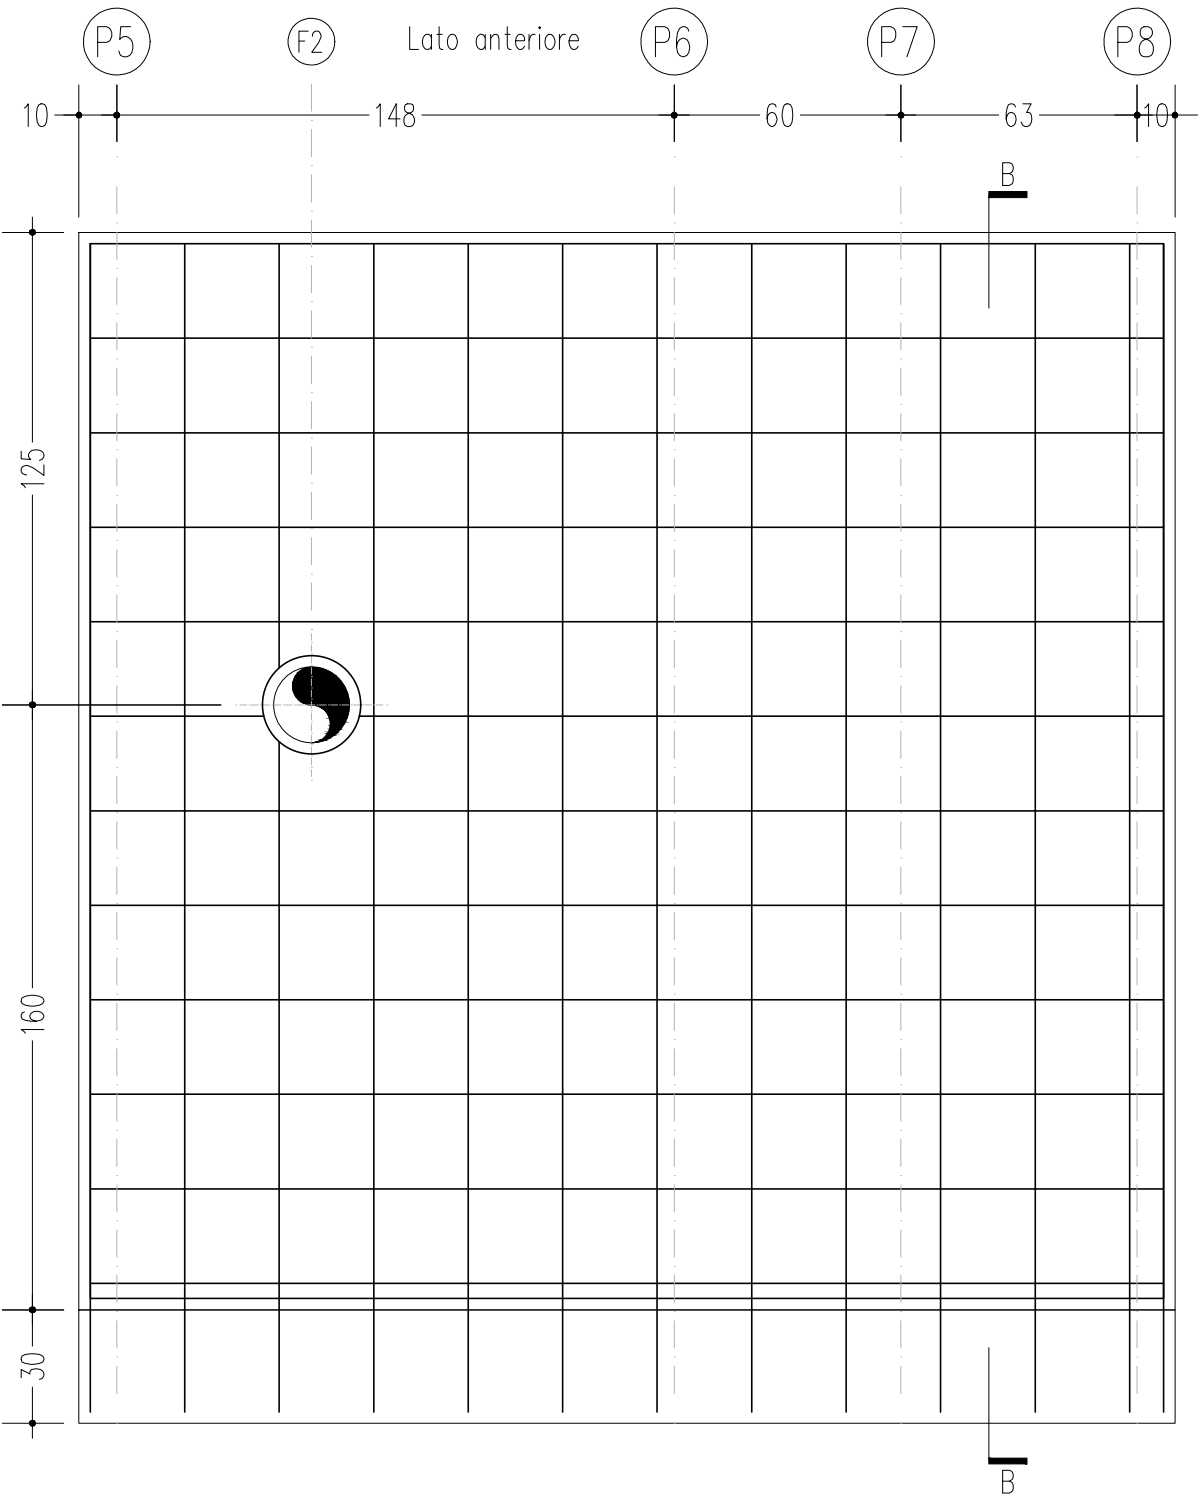

ARMATURA DIFFUSA:
ø6/25 Principale
ø6/25 Secondaria

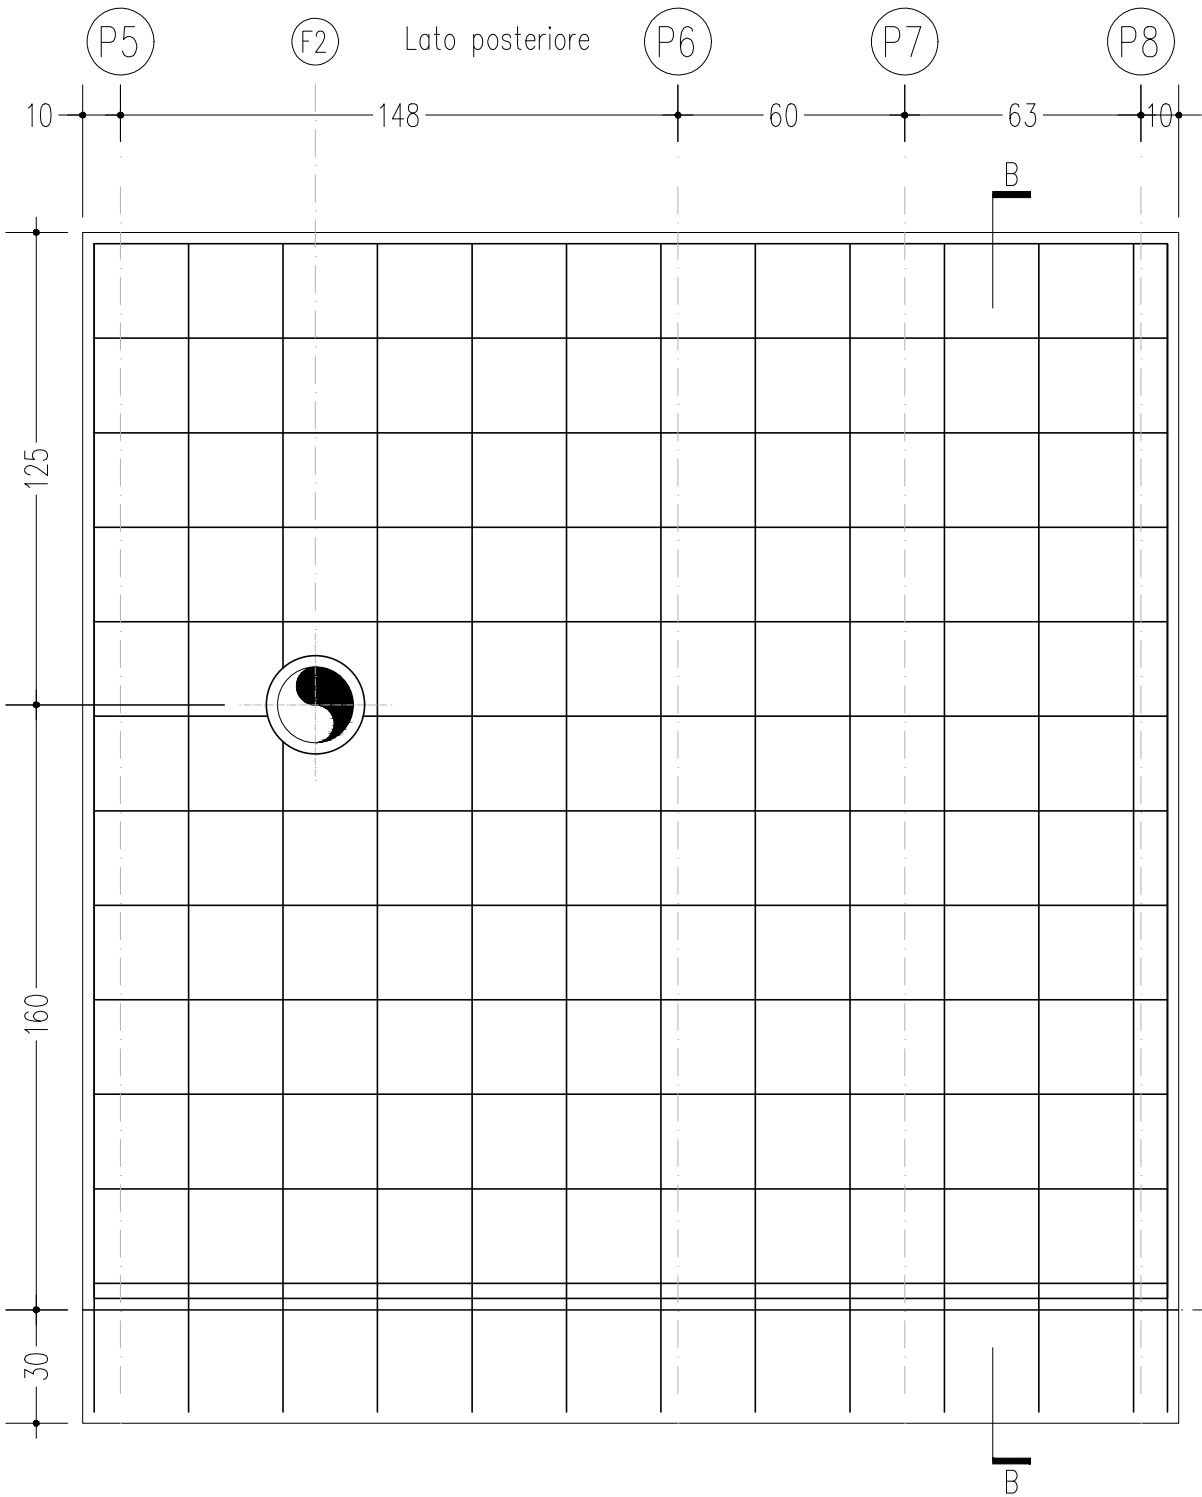

ARMATURA DIFFUSA:
ø6/25 Principale
ø6/25 Secondaria




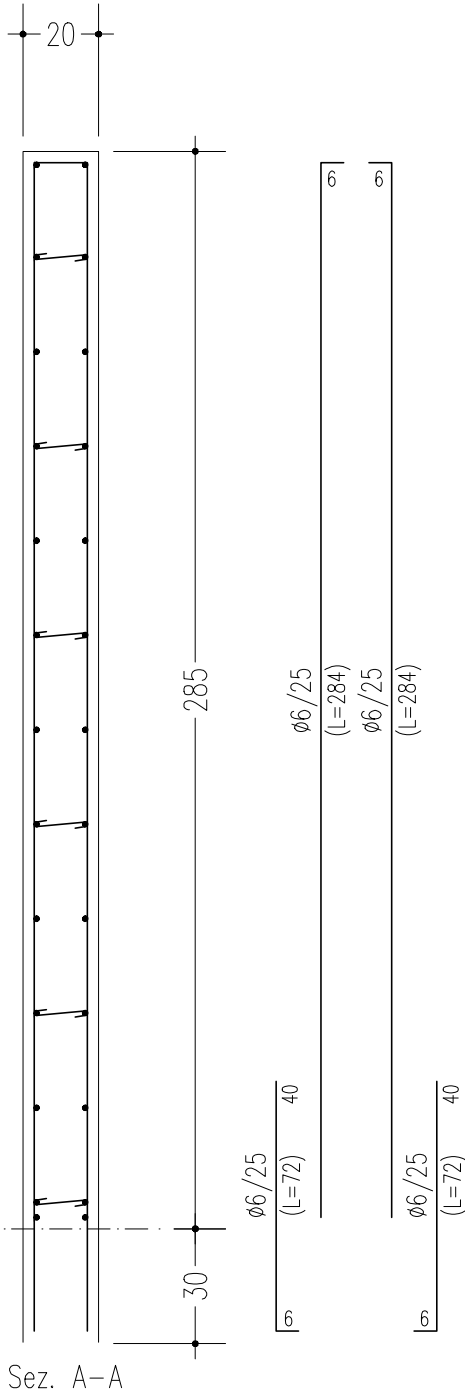


legature fra l'armatura anteriore e posteriore: 9 per mq

PARETE P1-P5

Lato anteriore

Lato posteriore

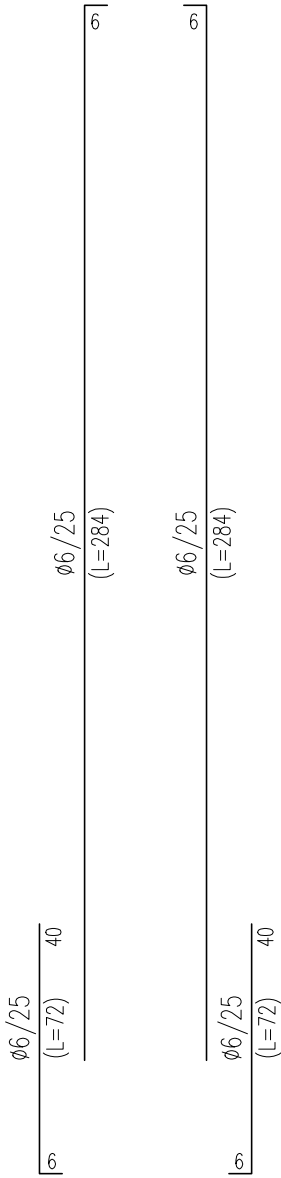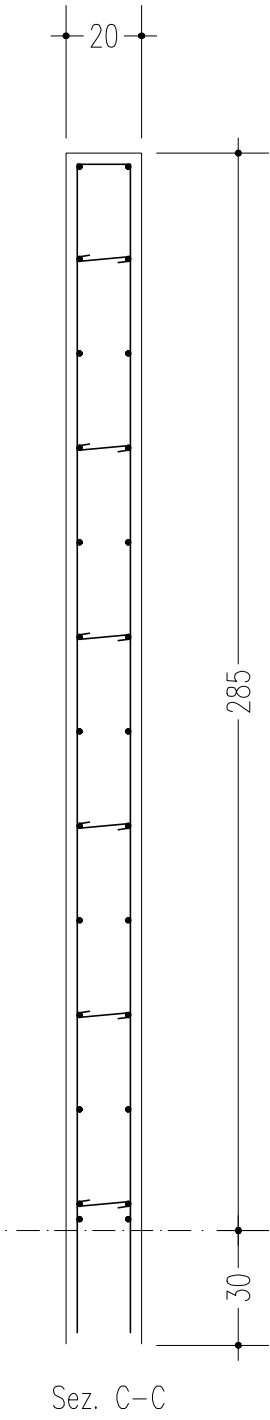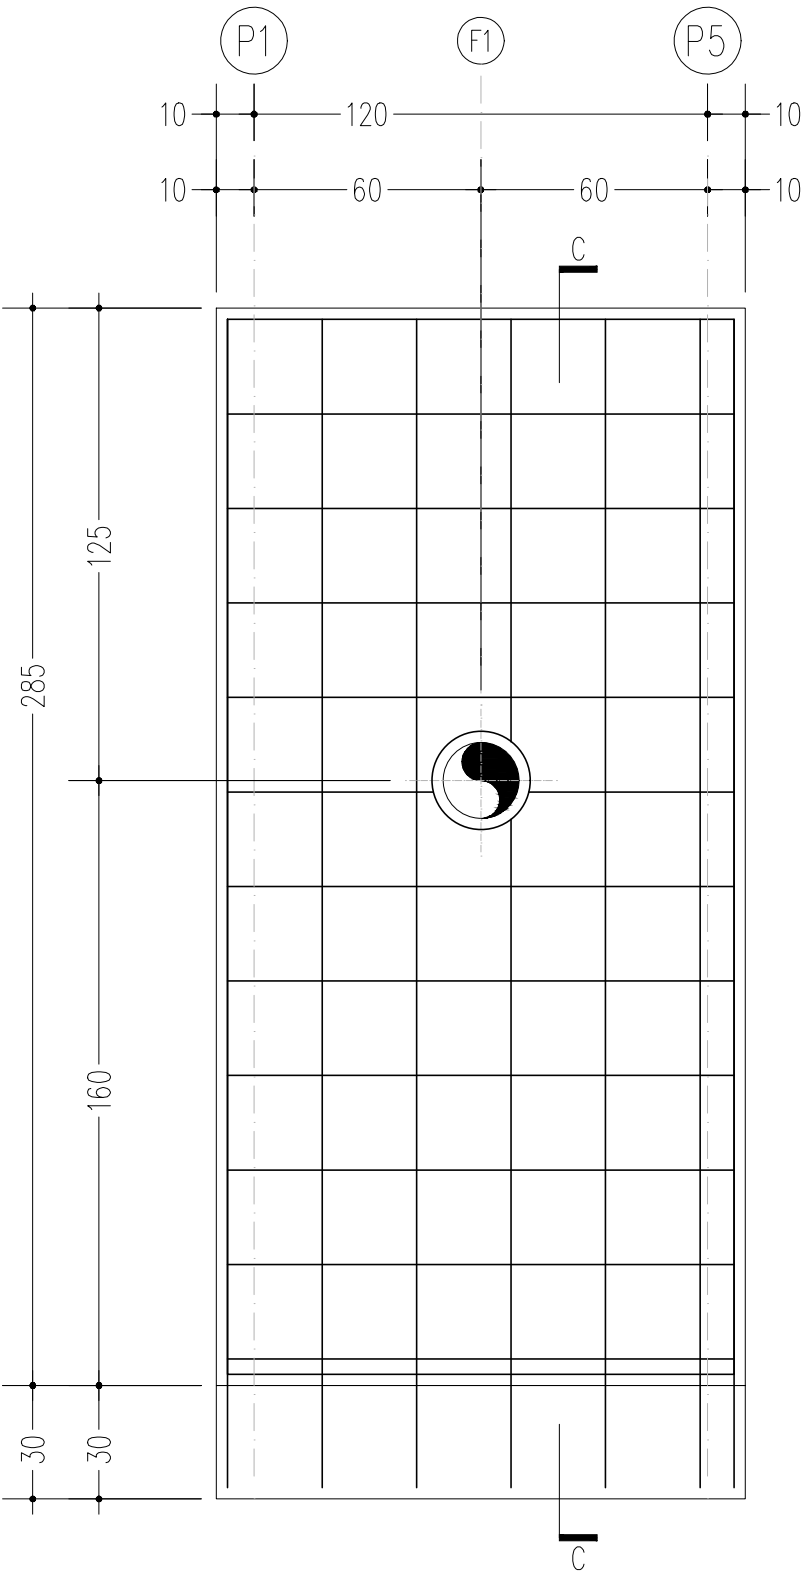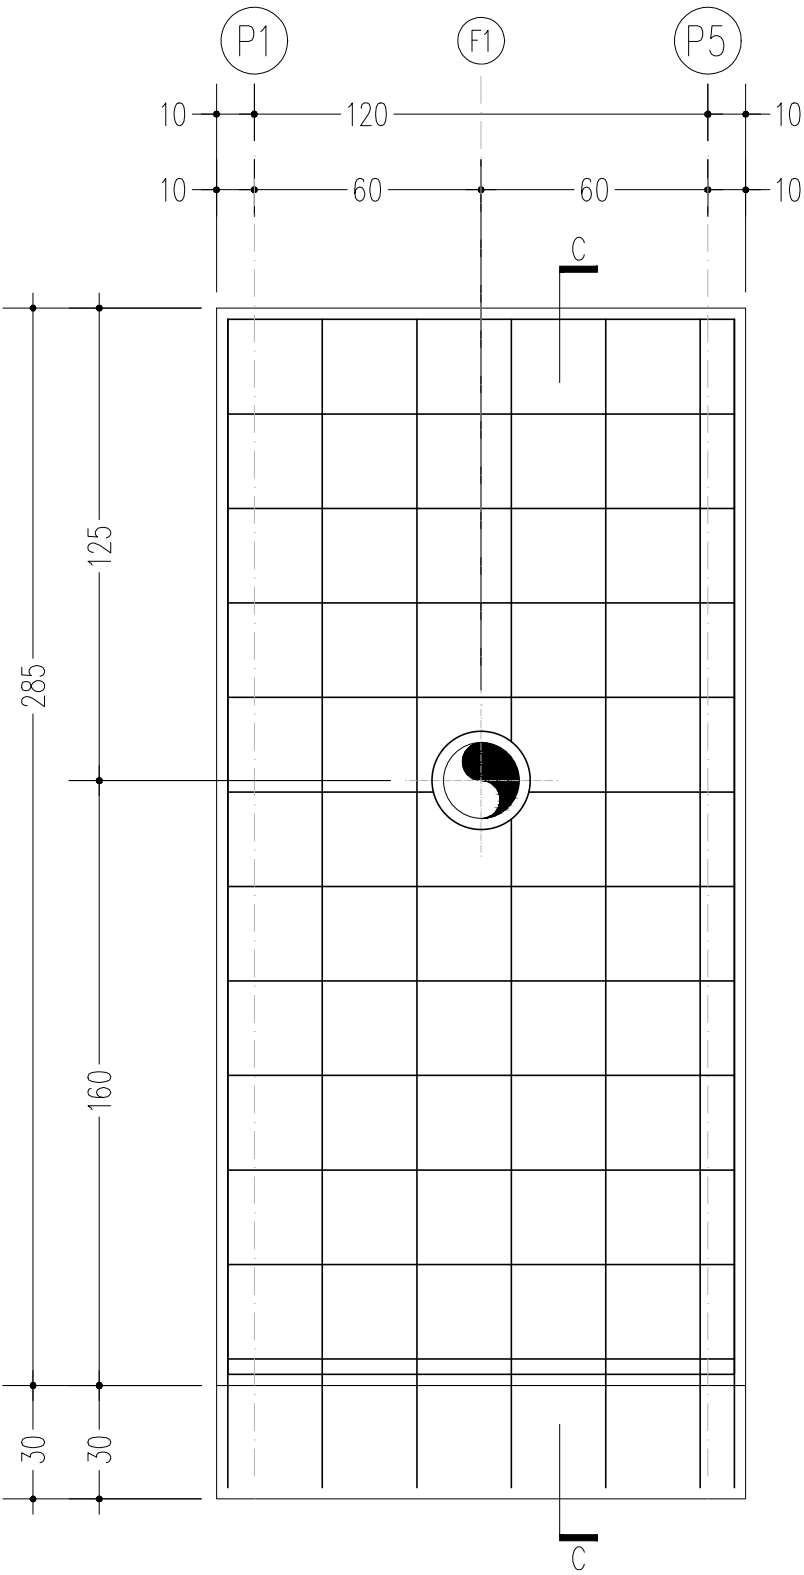

ARMATURA DIFFUSA:
 $\phi 6/25$ Principale
 $\phi 6/25$ Secondaria


ARMATURA DIFFUSA:
 $\phi 6/25$ Principale
 $\phi 6/25$ Secondaria

legature fra l'armatura anteriore e posteriore: 9 per mq


PARETE P4-P8

Lato anteriore


Lato posteriore

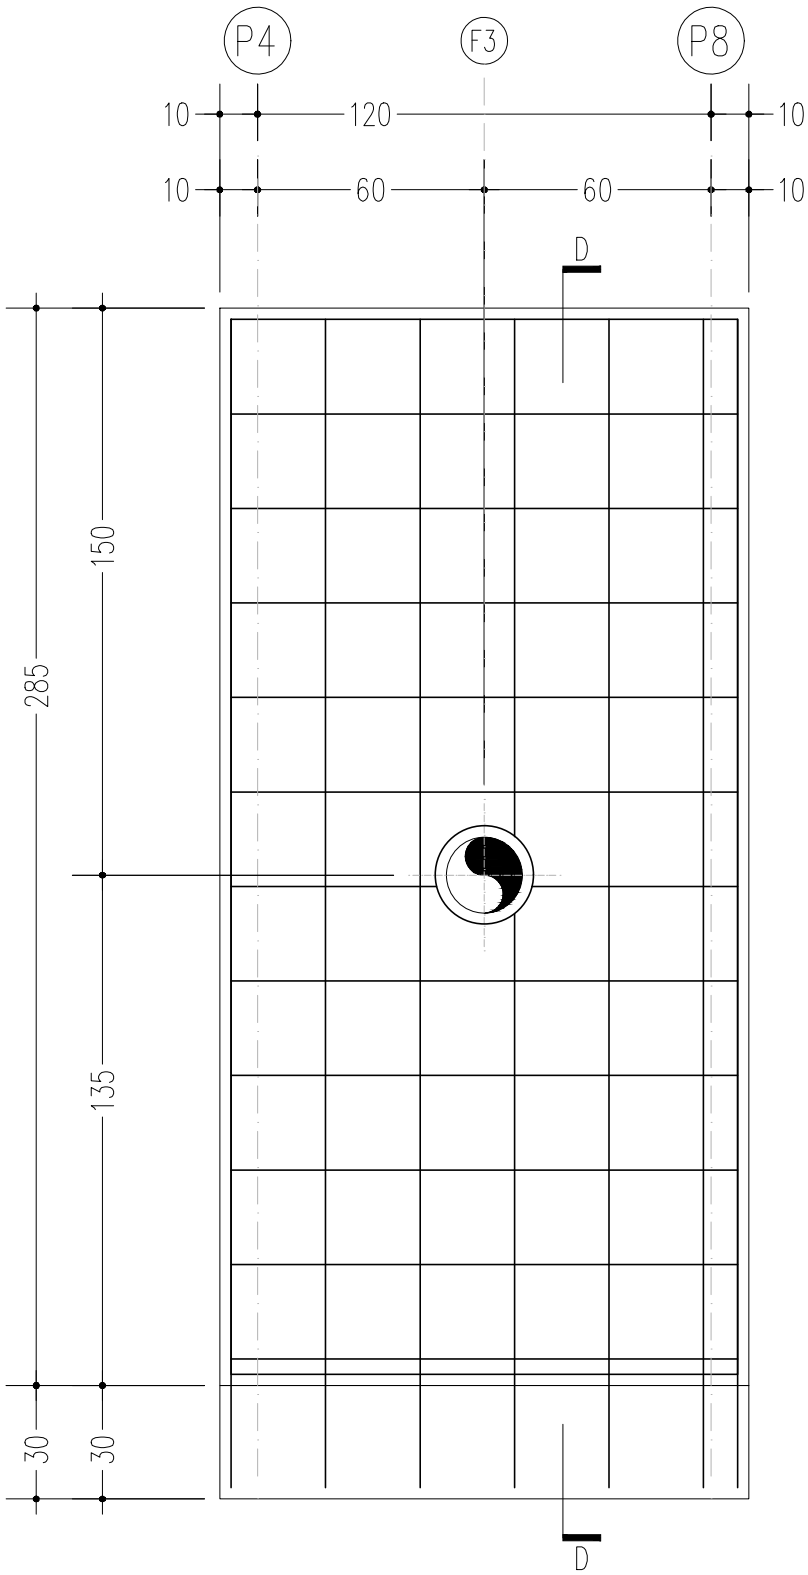


ARMATURA DIFFUSA:
ø6/25 Principale
ø6/25 Secondaria

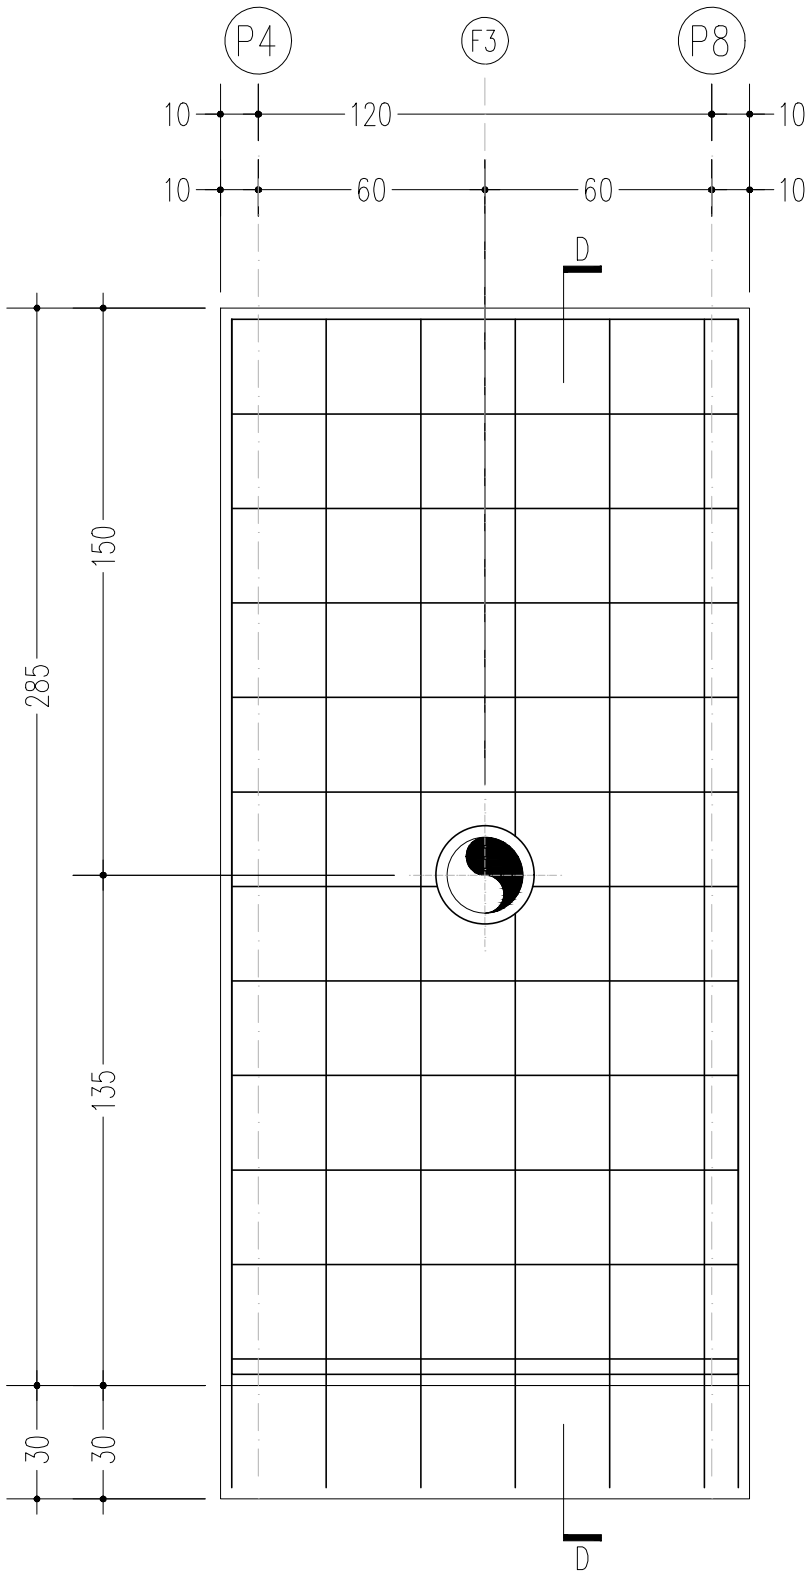

ARMATURA DIFFUSA:
ø6/25 Principale
ø6/25 Secondaria

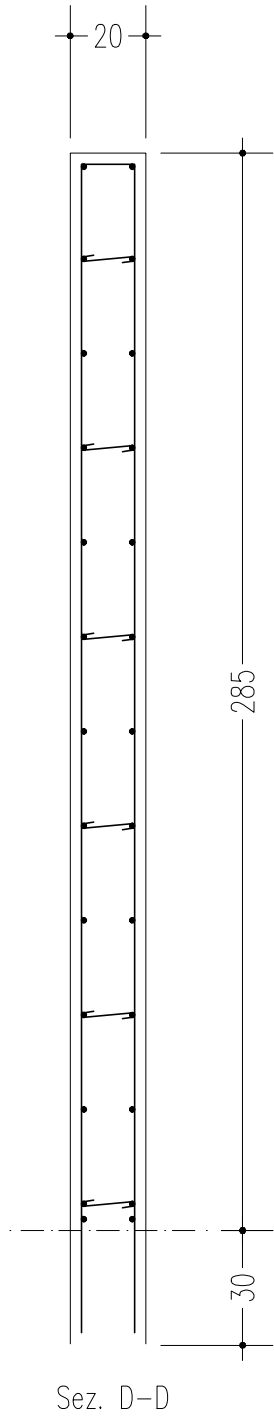


Sez. D-D

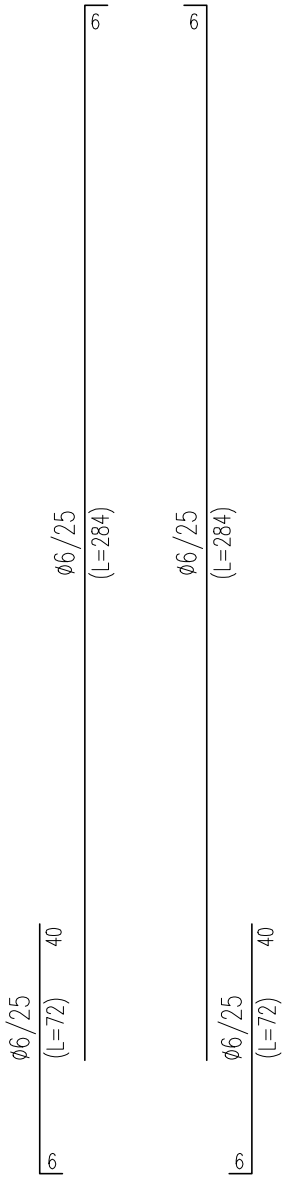


legature fra l'armatura anteriore e posteriore: 9 per mq


PARETE P3-P7

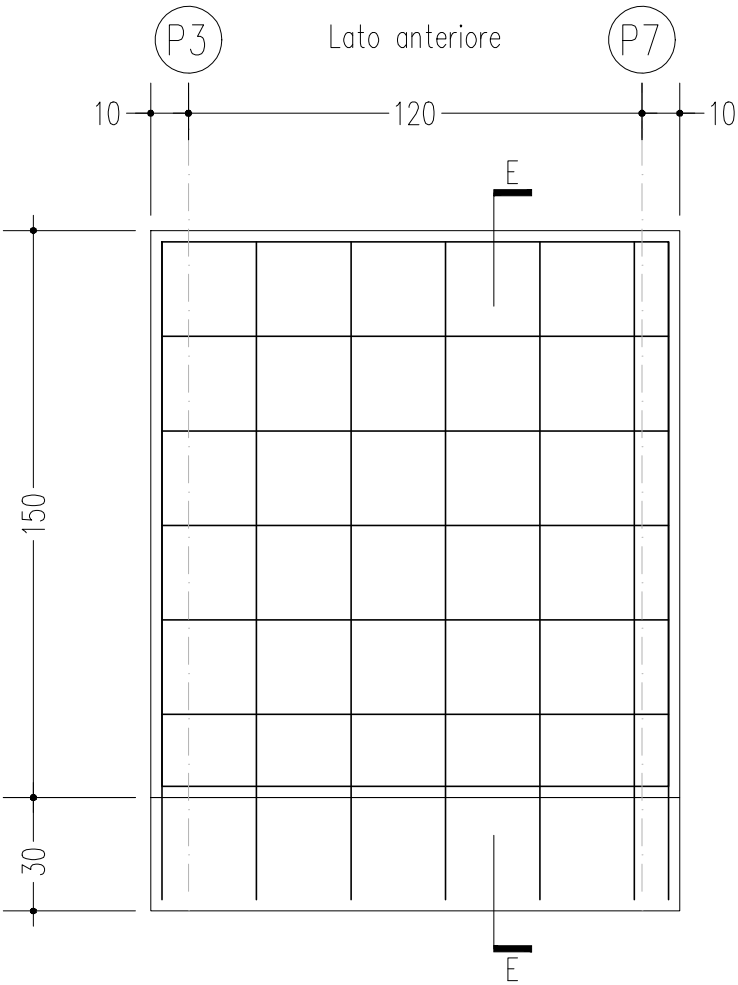

ARMATURA DIFFUSA:
ø6/25 Principale
ø6/25 Secondaria

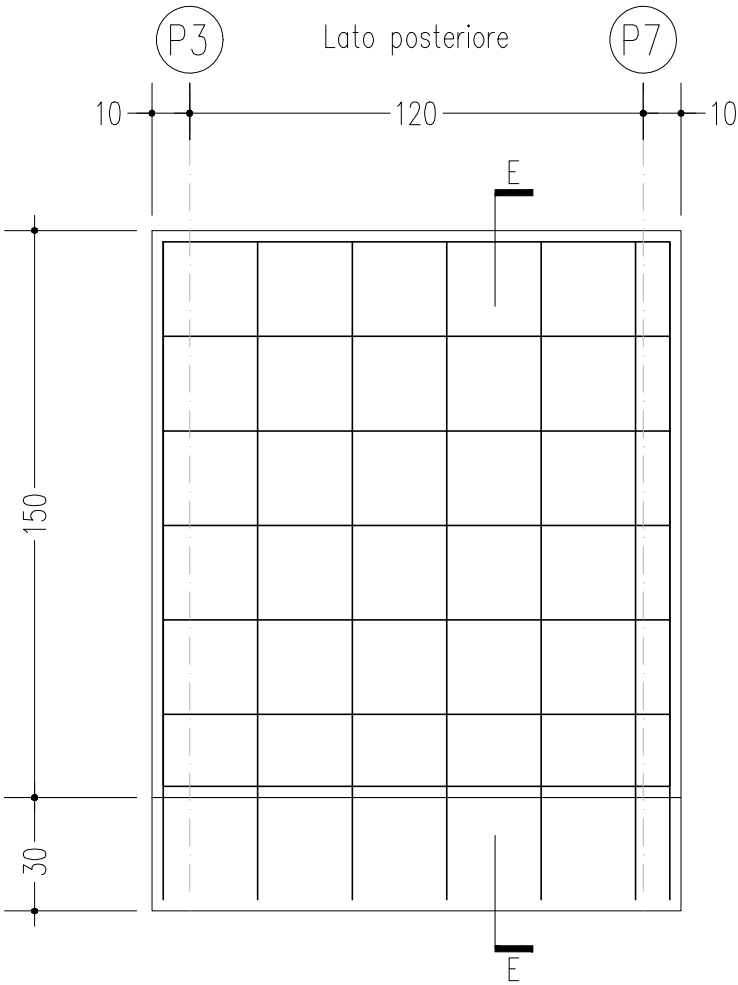

ARMATURA DIFFUSA:
ø6/25 Principale
ø6/25 Secondaria

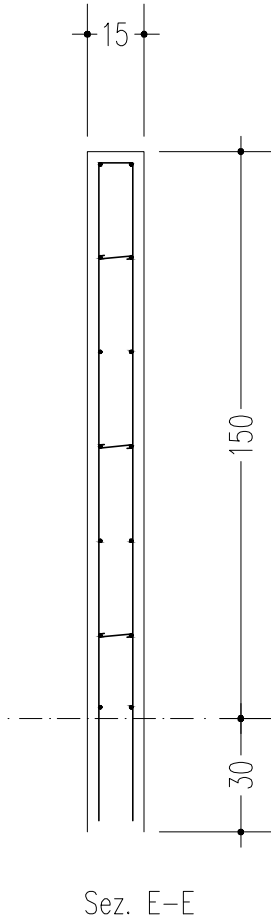

ø6/25
(L=72) 40


ø6/25
(L=150) 6

ø6/25
(L=72) 40


ø6/25
(L=150) 6

legature fra l'armatura anteriore e posteriore: 9 per mq


PARETE P2-b

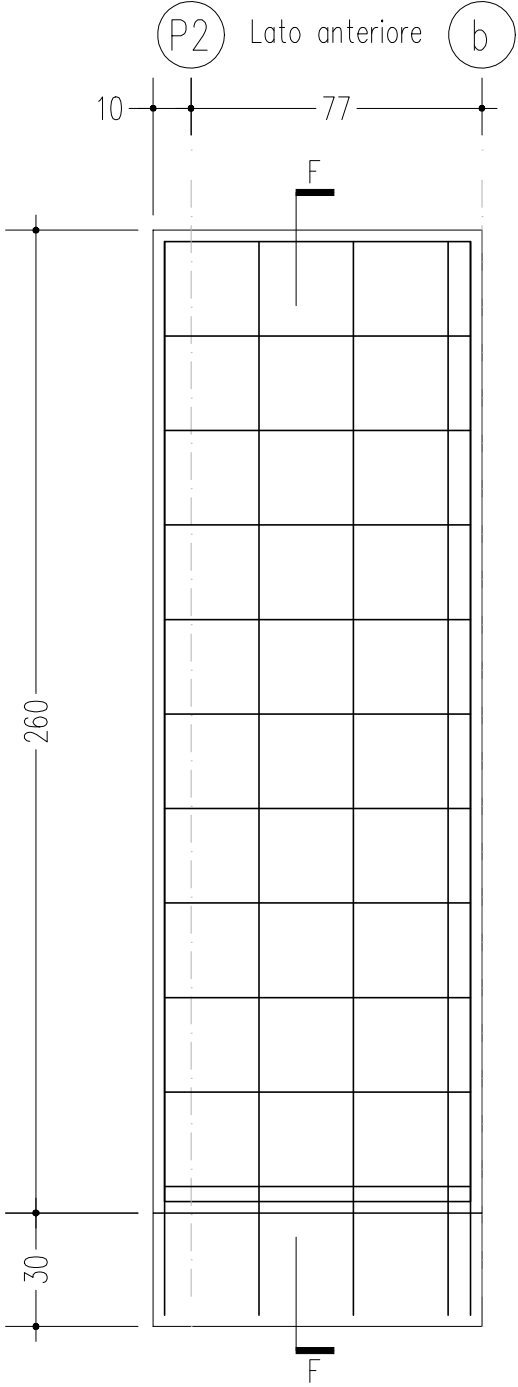


ARMATURA DIFFUSA:
ø6/25 Principale
ø6/25 Secondaria

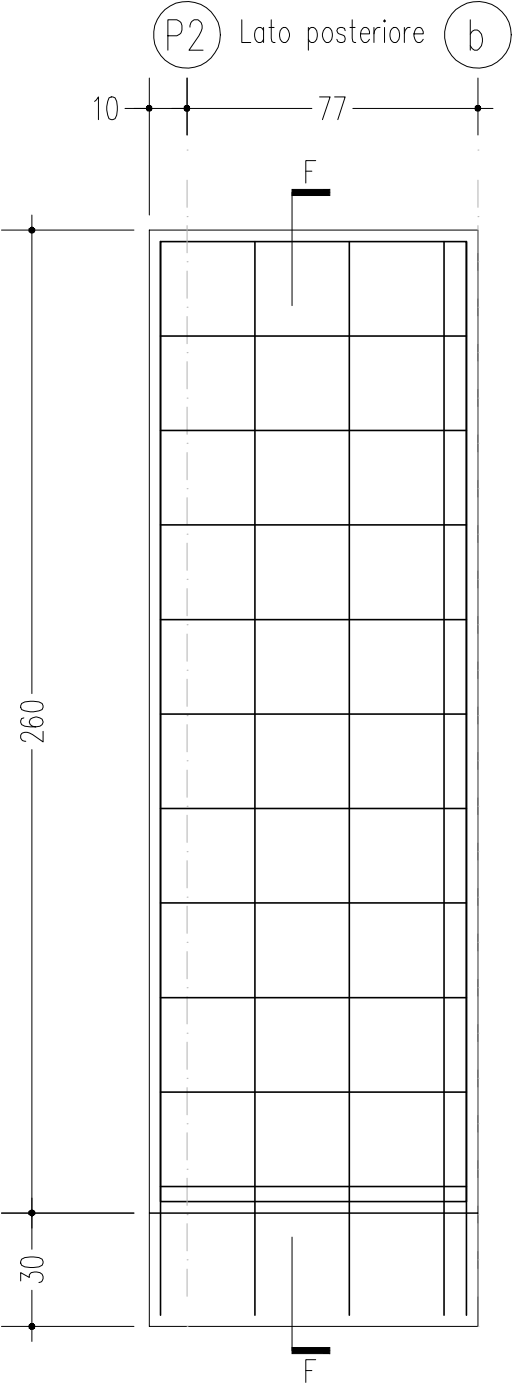

ARMATURA DIFFUSA:
ø6/25 Principale
ø6/25 Secondaria

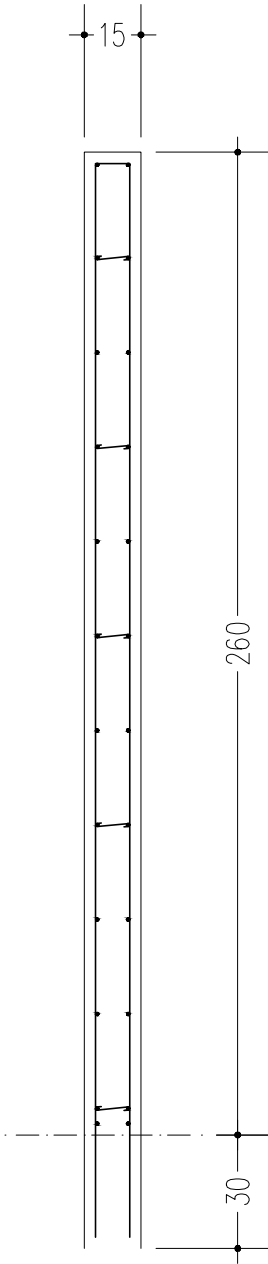


Sez. F-F

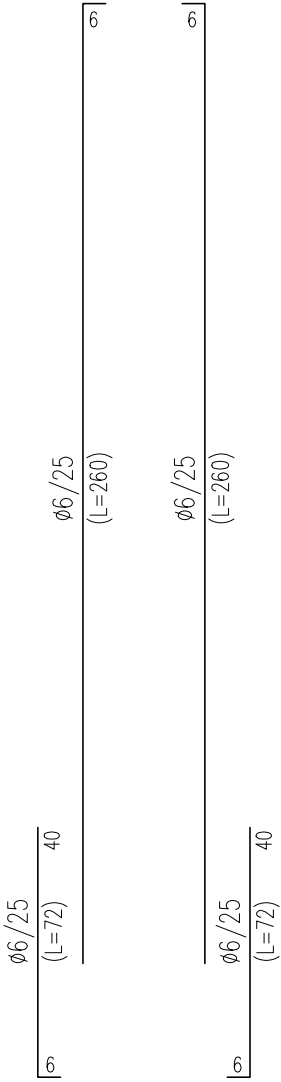


legature fra l'armatura anteriore e posteriore: 9 per mq


PARETE a-P6

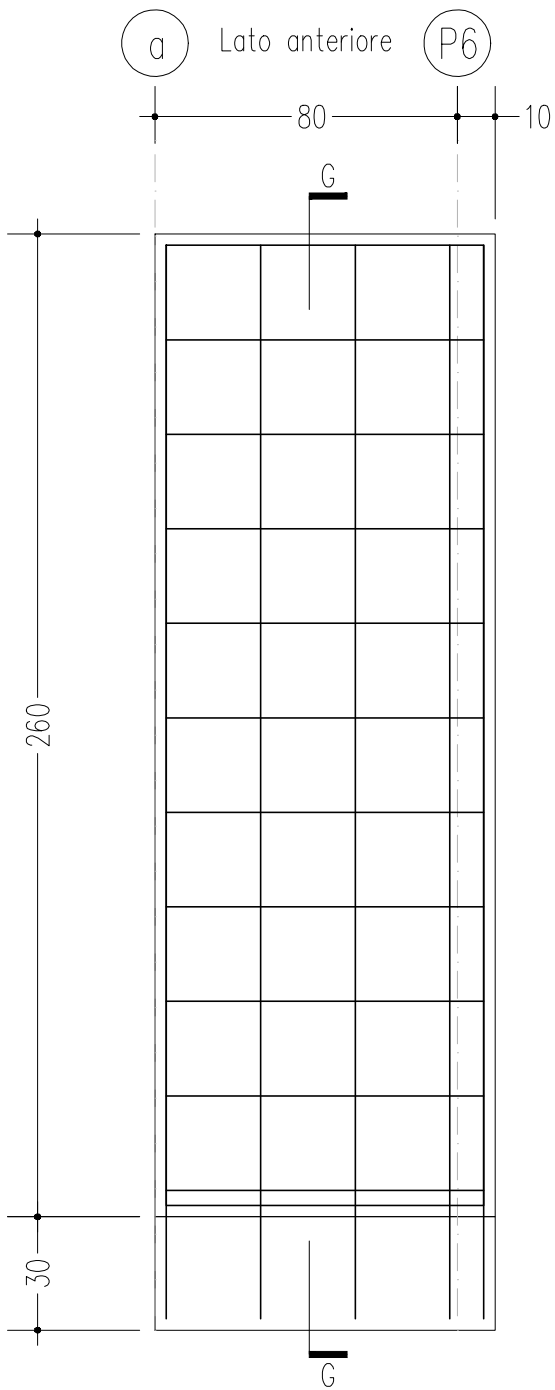


ARMATURA DIFFUSA:
ø6/25 Principale
ø6/25 Secondaria

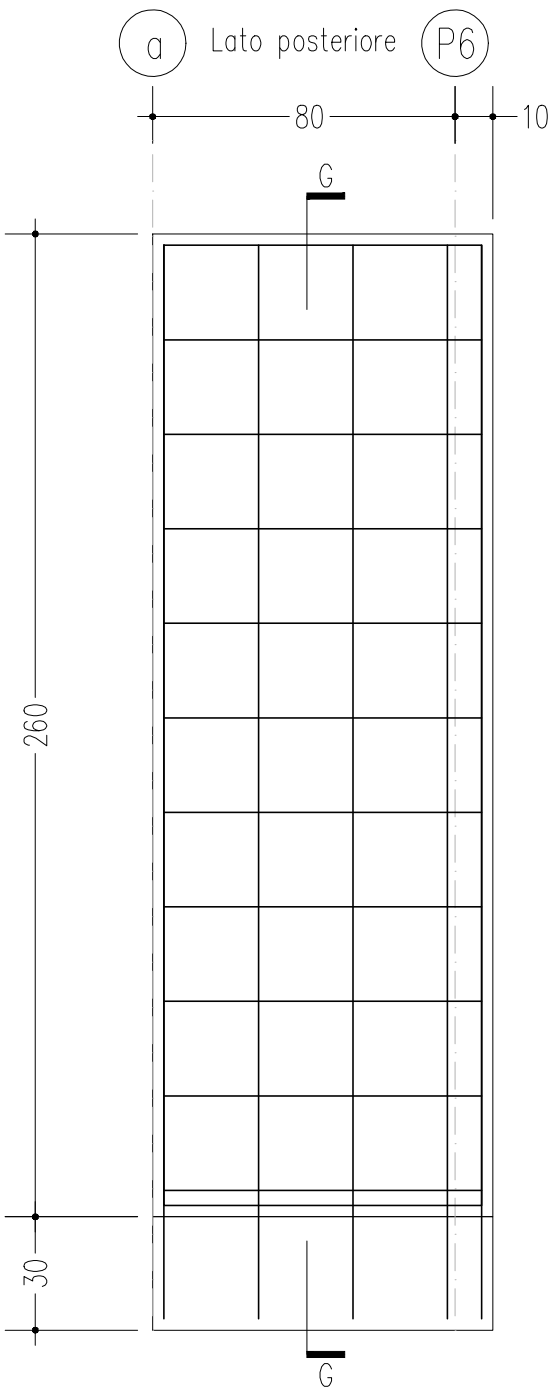

ARMATURA DIFFUSA:
ø6/25 Principale
ø6/25 Secondaria

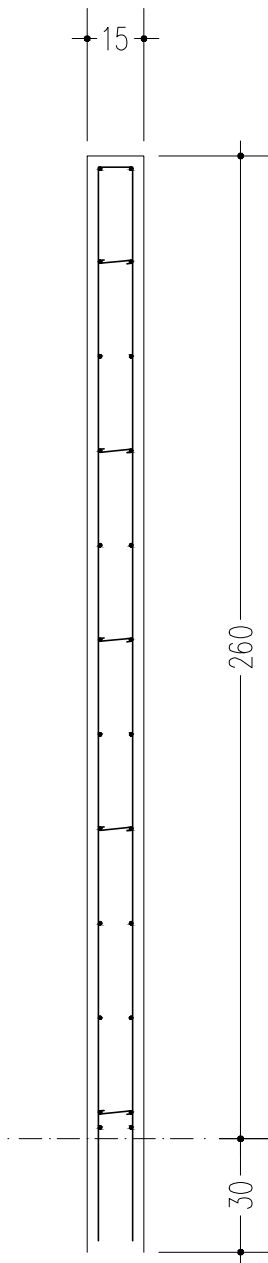

Sez. G-G

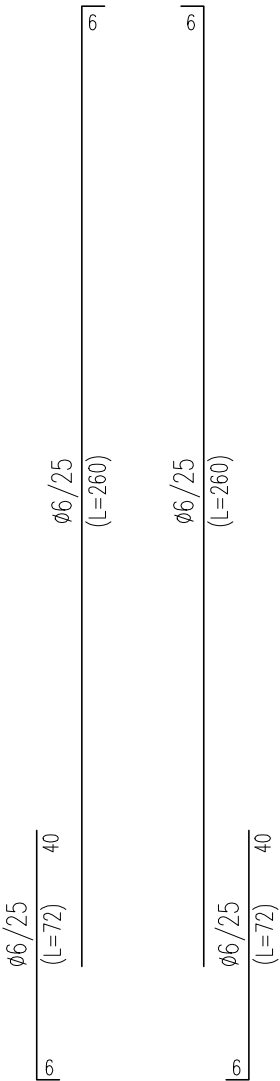

legature fra l'armatura anteriore e posteriore: 9 per mq