

Committente



ACA SpA  
Via Maestri del Lavoro D'Italia, 81 - 65125 Pescara

Oggetto

**PROGETTO DEI LAVORI DI MANUTENZIONE STRAORDINARIA DEI DEPURATORI DEI COMUNI:**  
MONTEFINO (Frazione Crocetta S. Maria) MONTEFINO (Frazione Villa Bozza)  
CASTILENTI (Frazione Villa S. Romualdo)

Fase

**PROGETTO ESECUTIVO**  
ai sensi del D.P.R. n° 207 del 05/10/2010, art. 33

**ARCH**  
**s02**


Tavola

**Stato di Progetto delle Strutture**  
Impianto di Montefino - Frazione Villa Bozza

## DISINFEZIONE

### Progettisti

Ing. Giovanni Leve

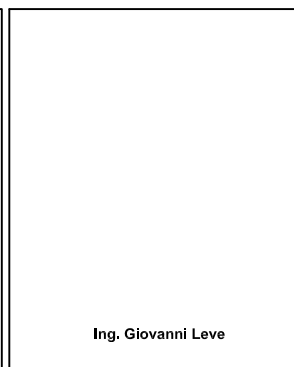

### Collaboratori

Ing. Francesco Marchione

Arch. jr. Sabrina Carchesio

web contact


giovanni\_leve@fastwebnet.it


nome file


revisione	data



scala

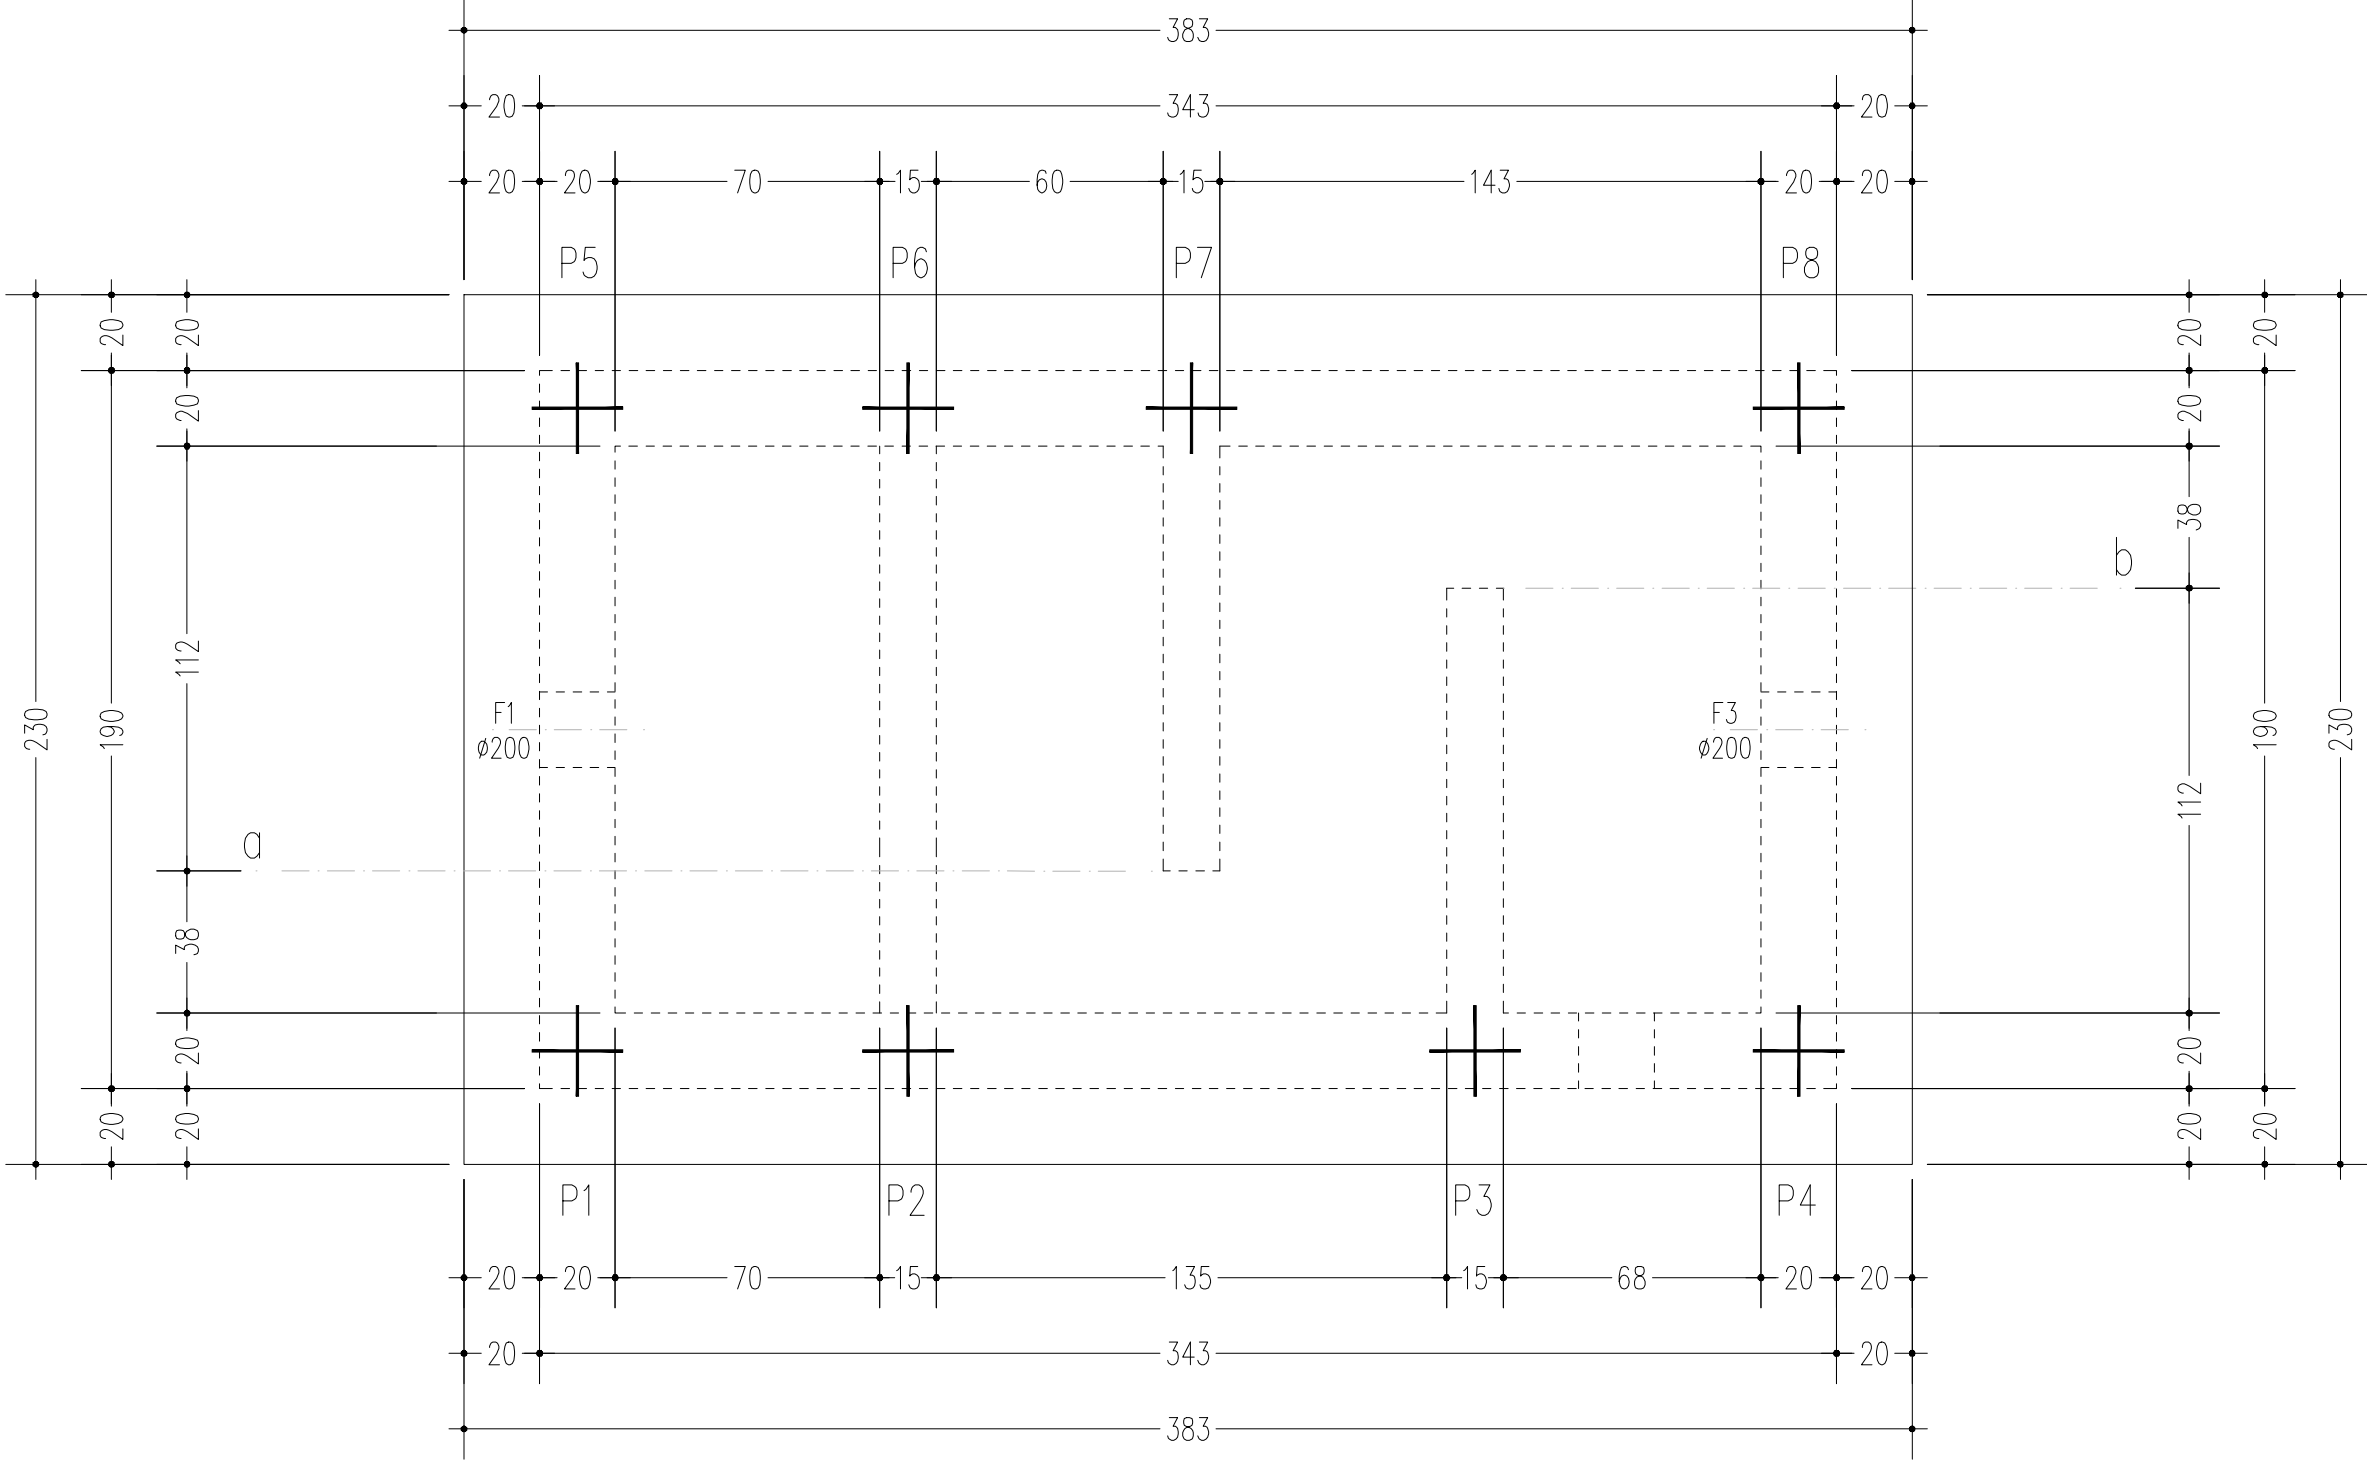


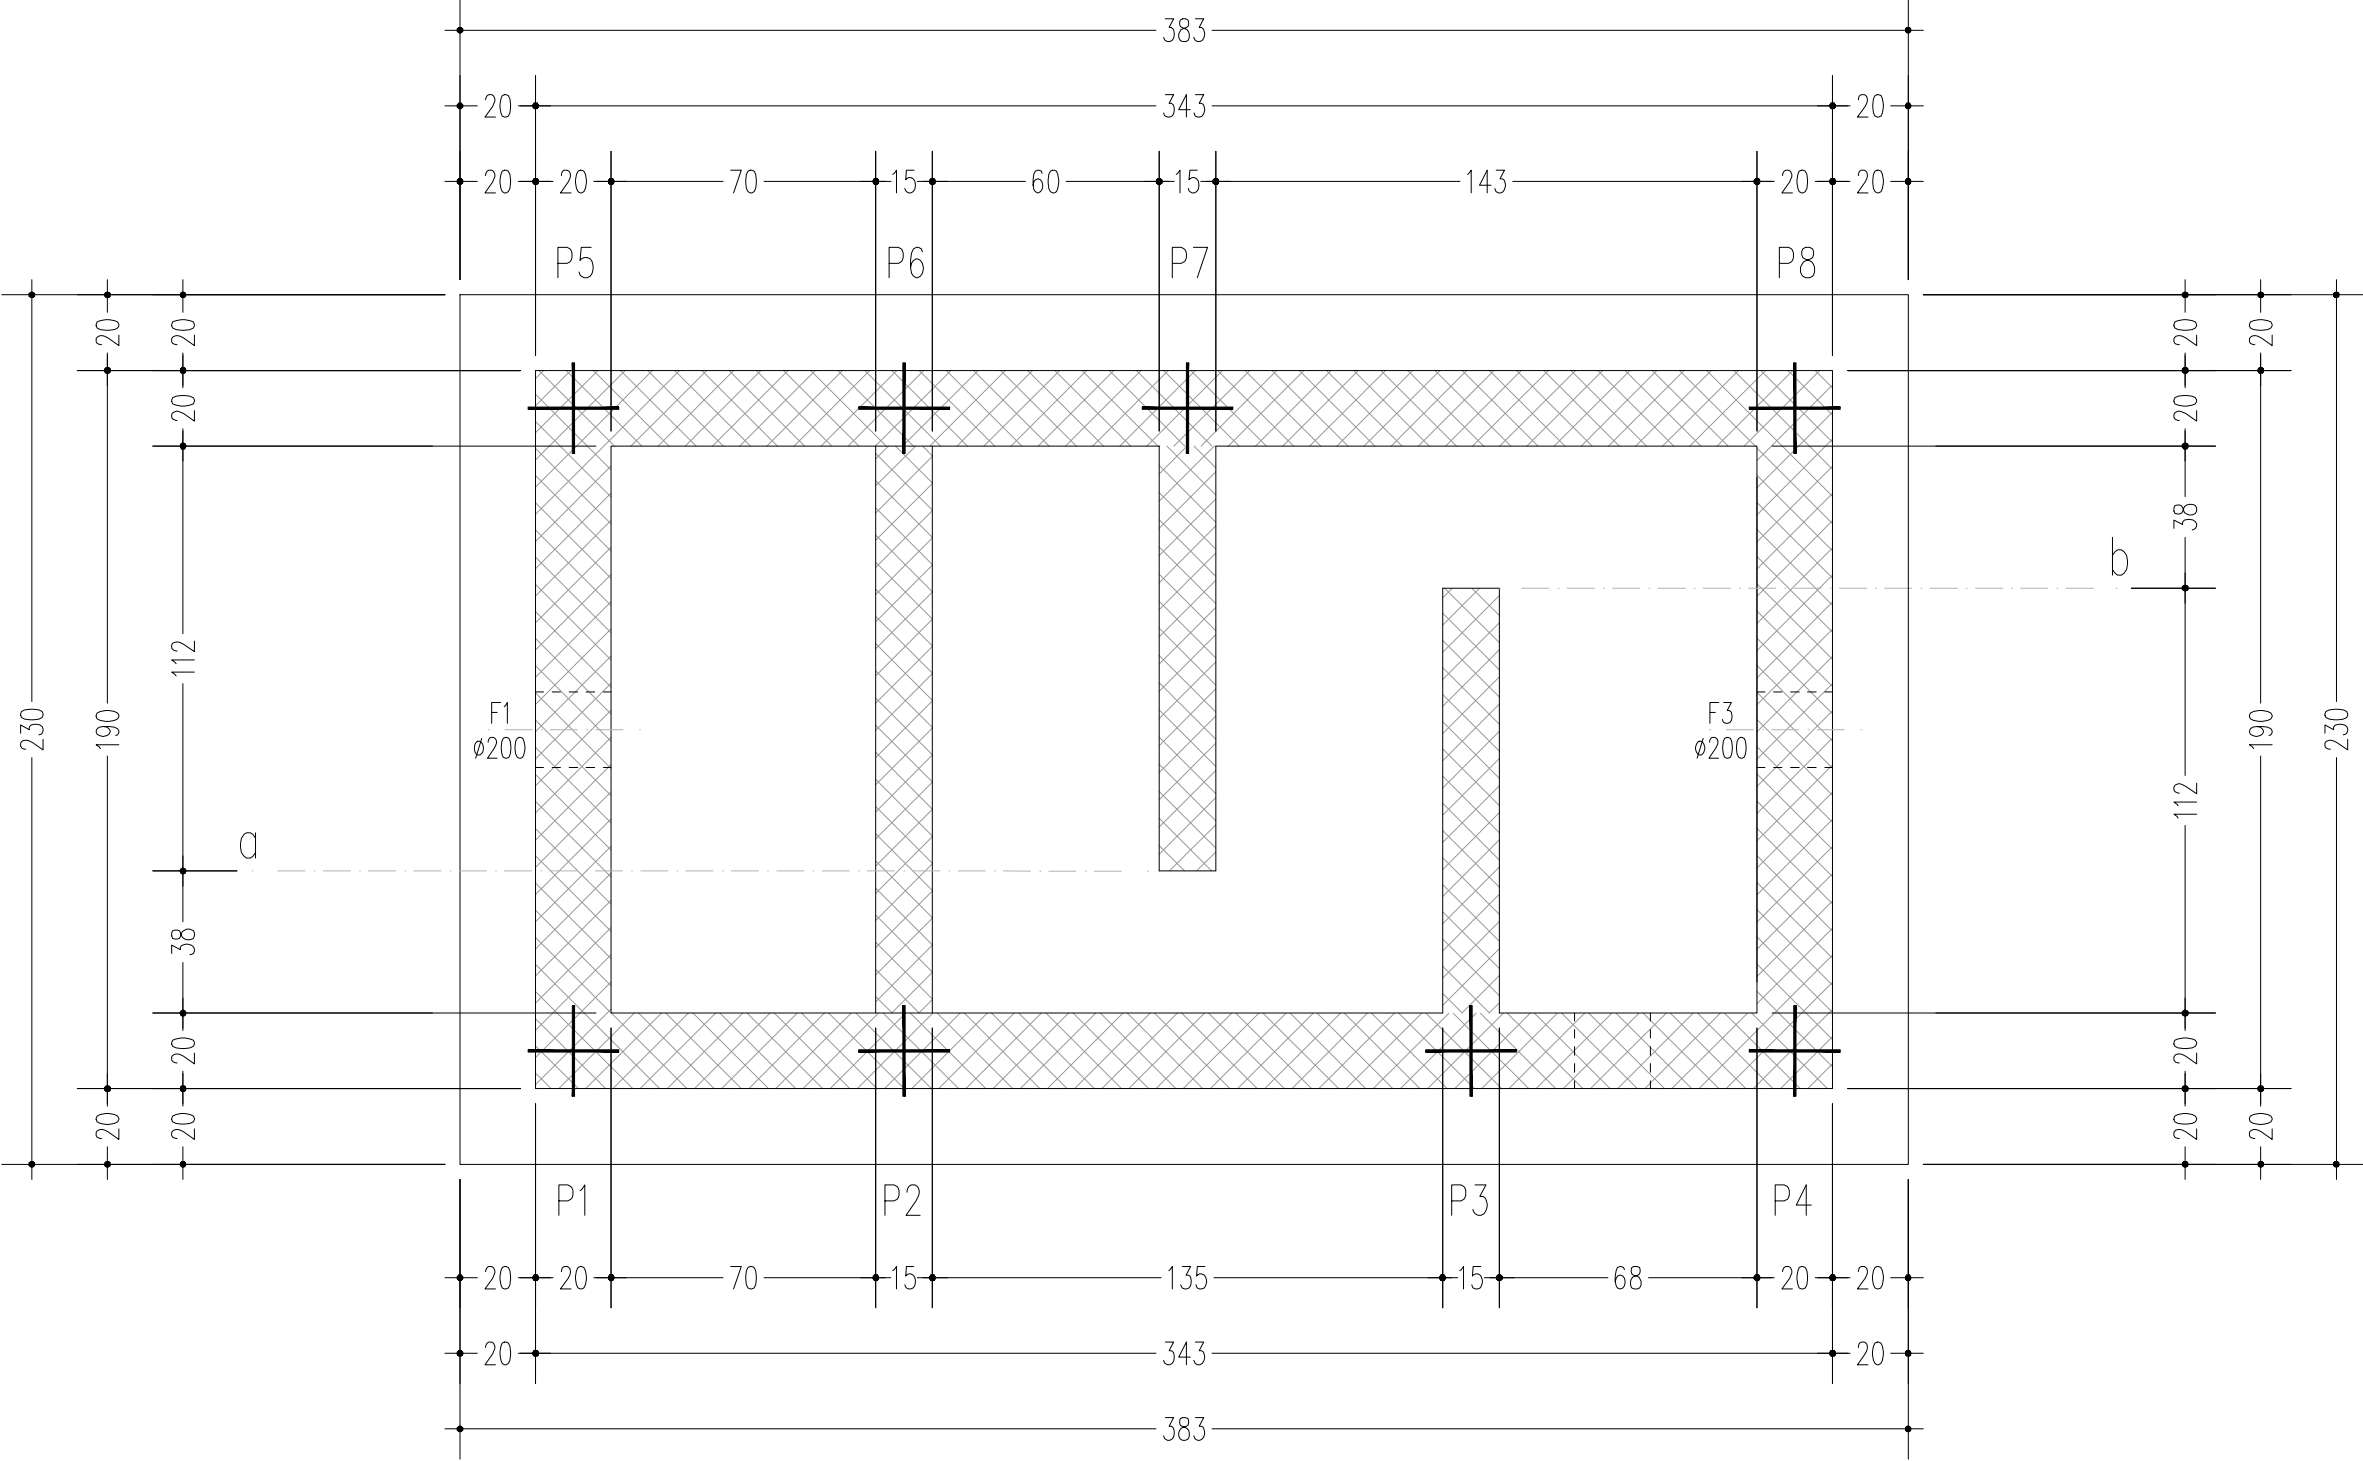

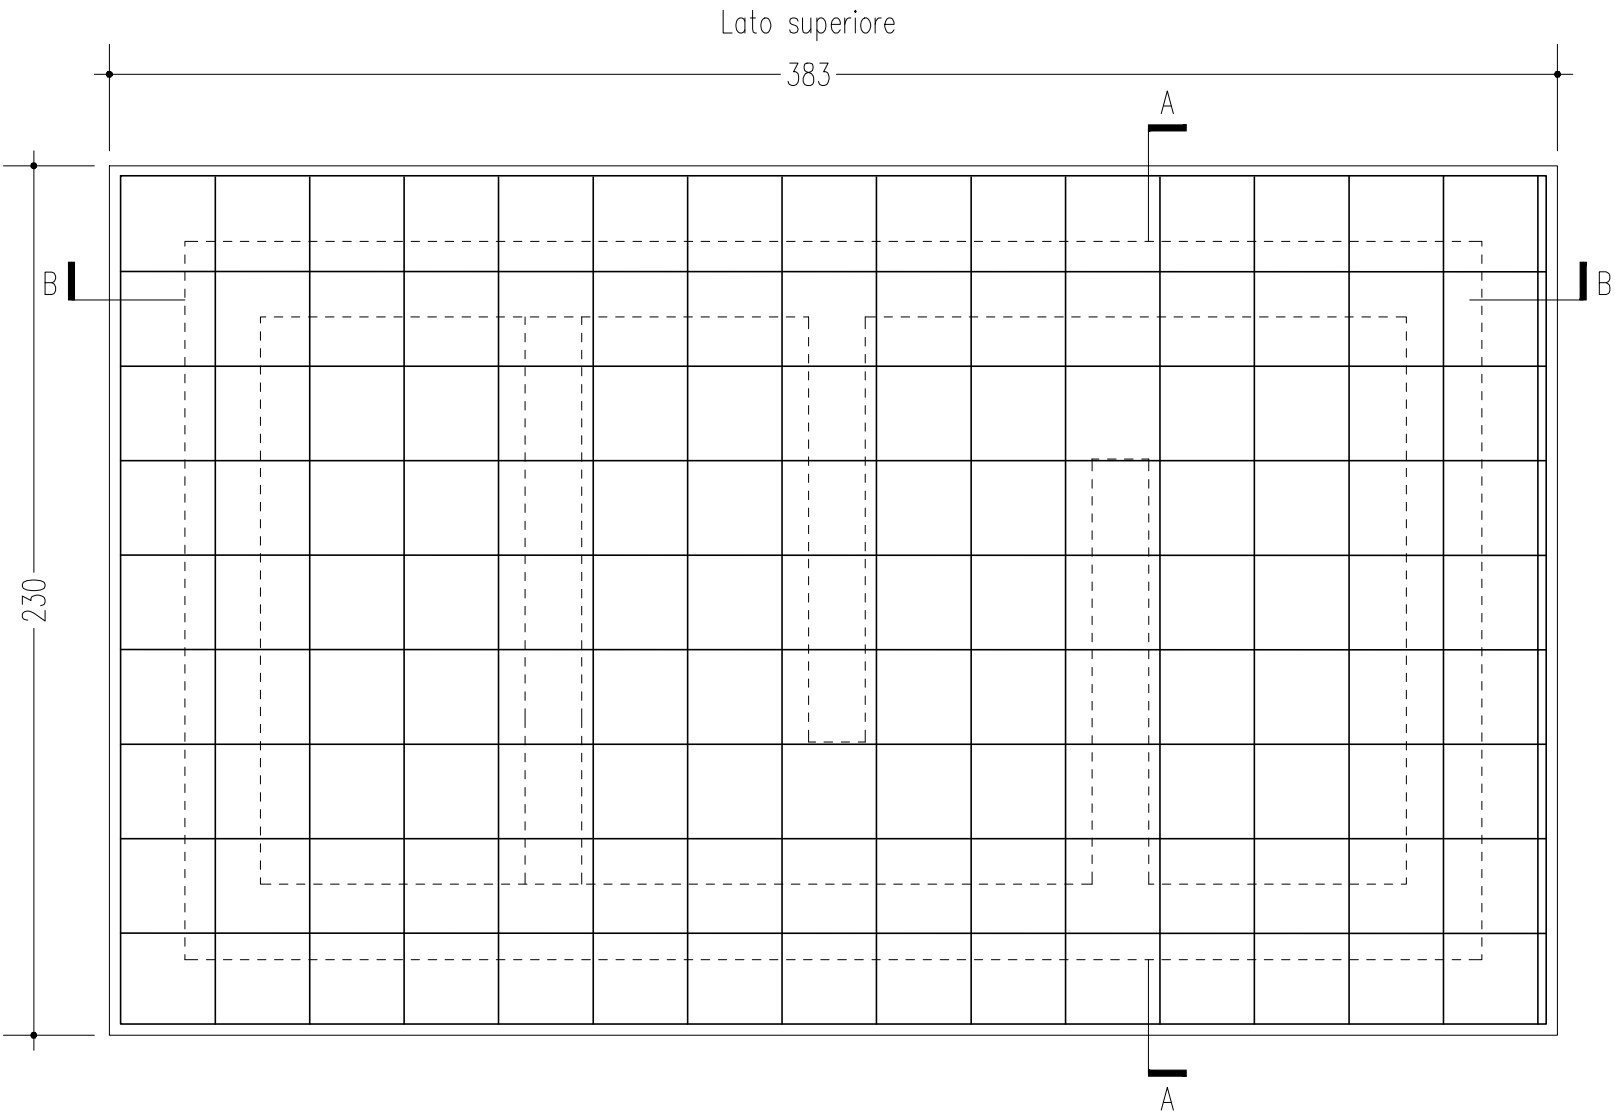


ARMATURA DIFFUSA:  
ø12/25 Principale  
ø12/25 Secondaria

Sezione A-A

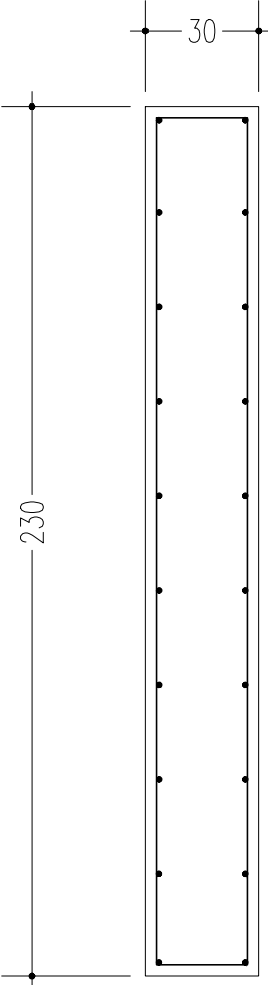


Lato inferiore  
380

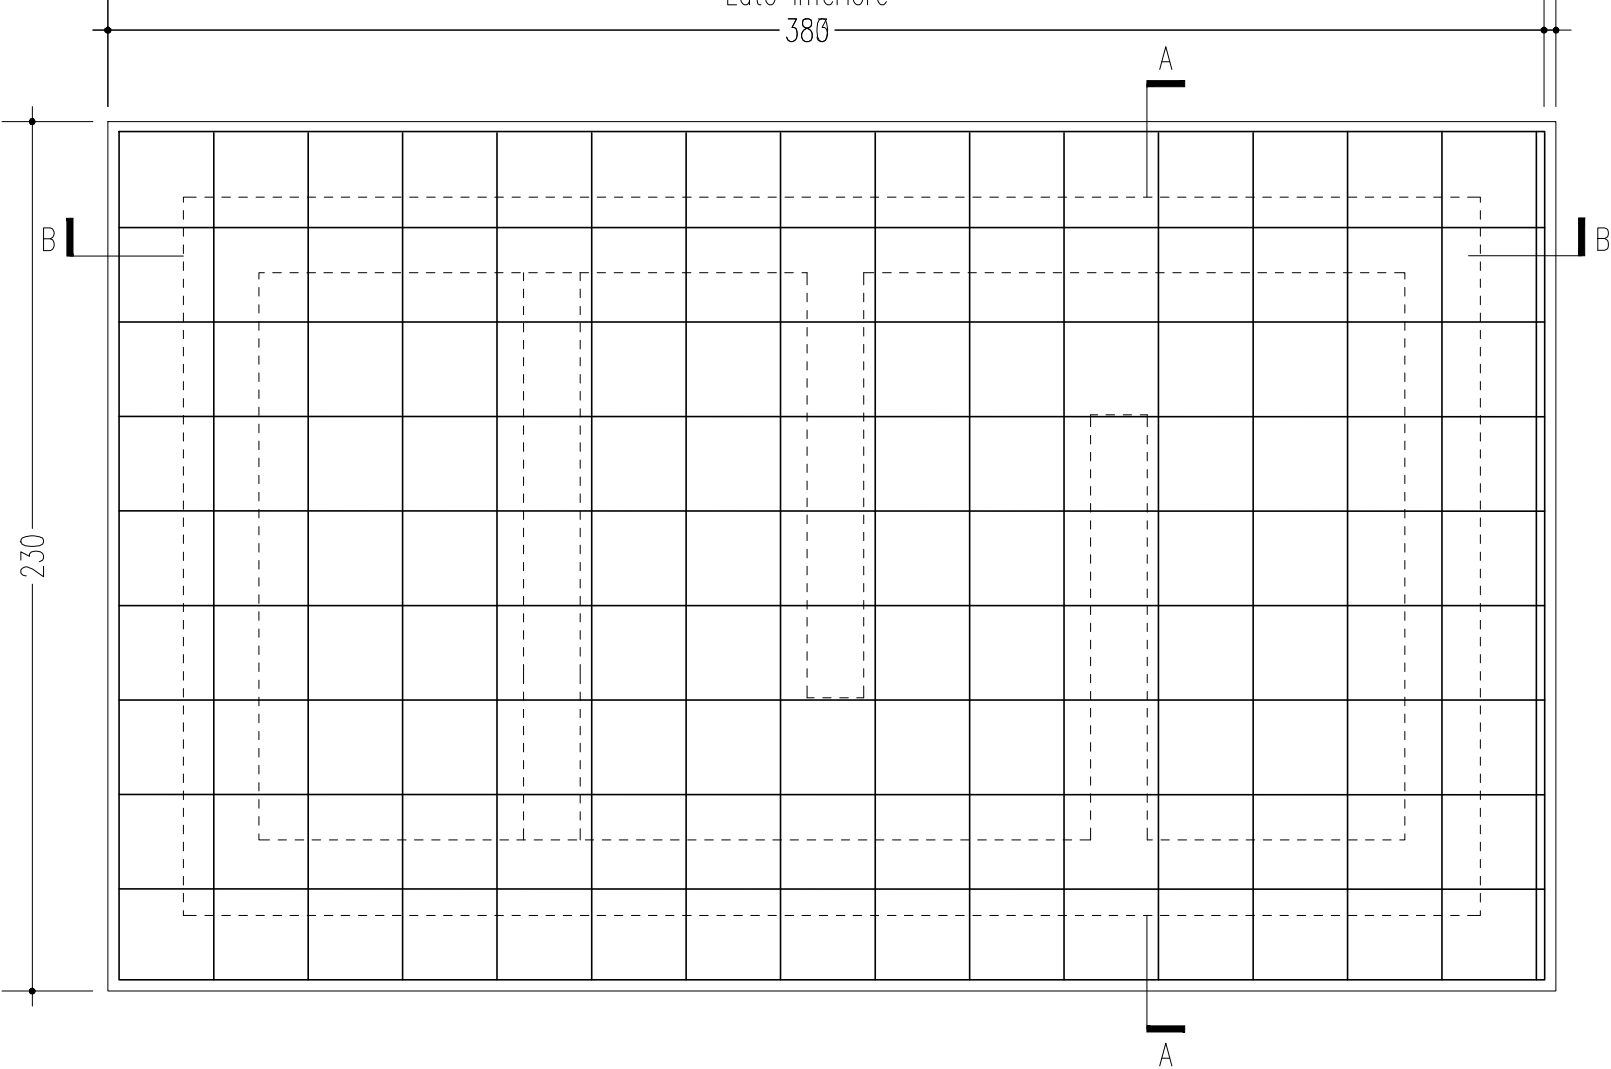


ARMATURA DIFFUSA:  
ø12/25 Principale  
ø12/25 Secondaria

Sezione B-B

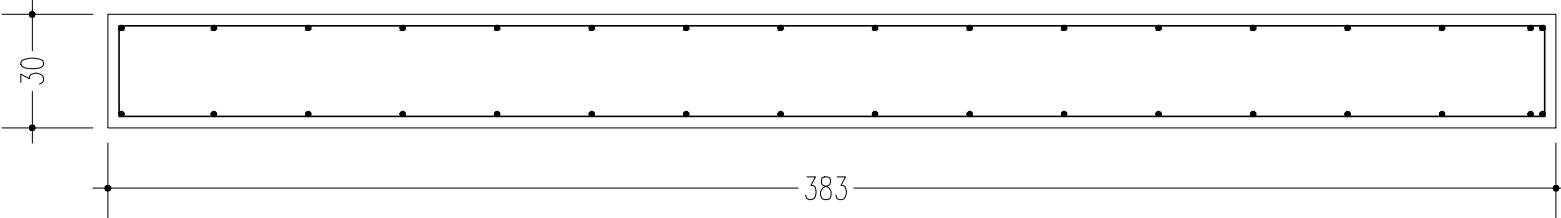


PARETE P1-P2-P3-P4

ARMATURA DIFFUSA:  
ø6/25 Principale  
ø6/25 Secondaria

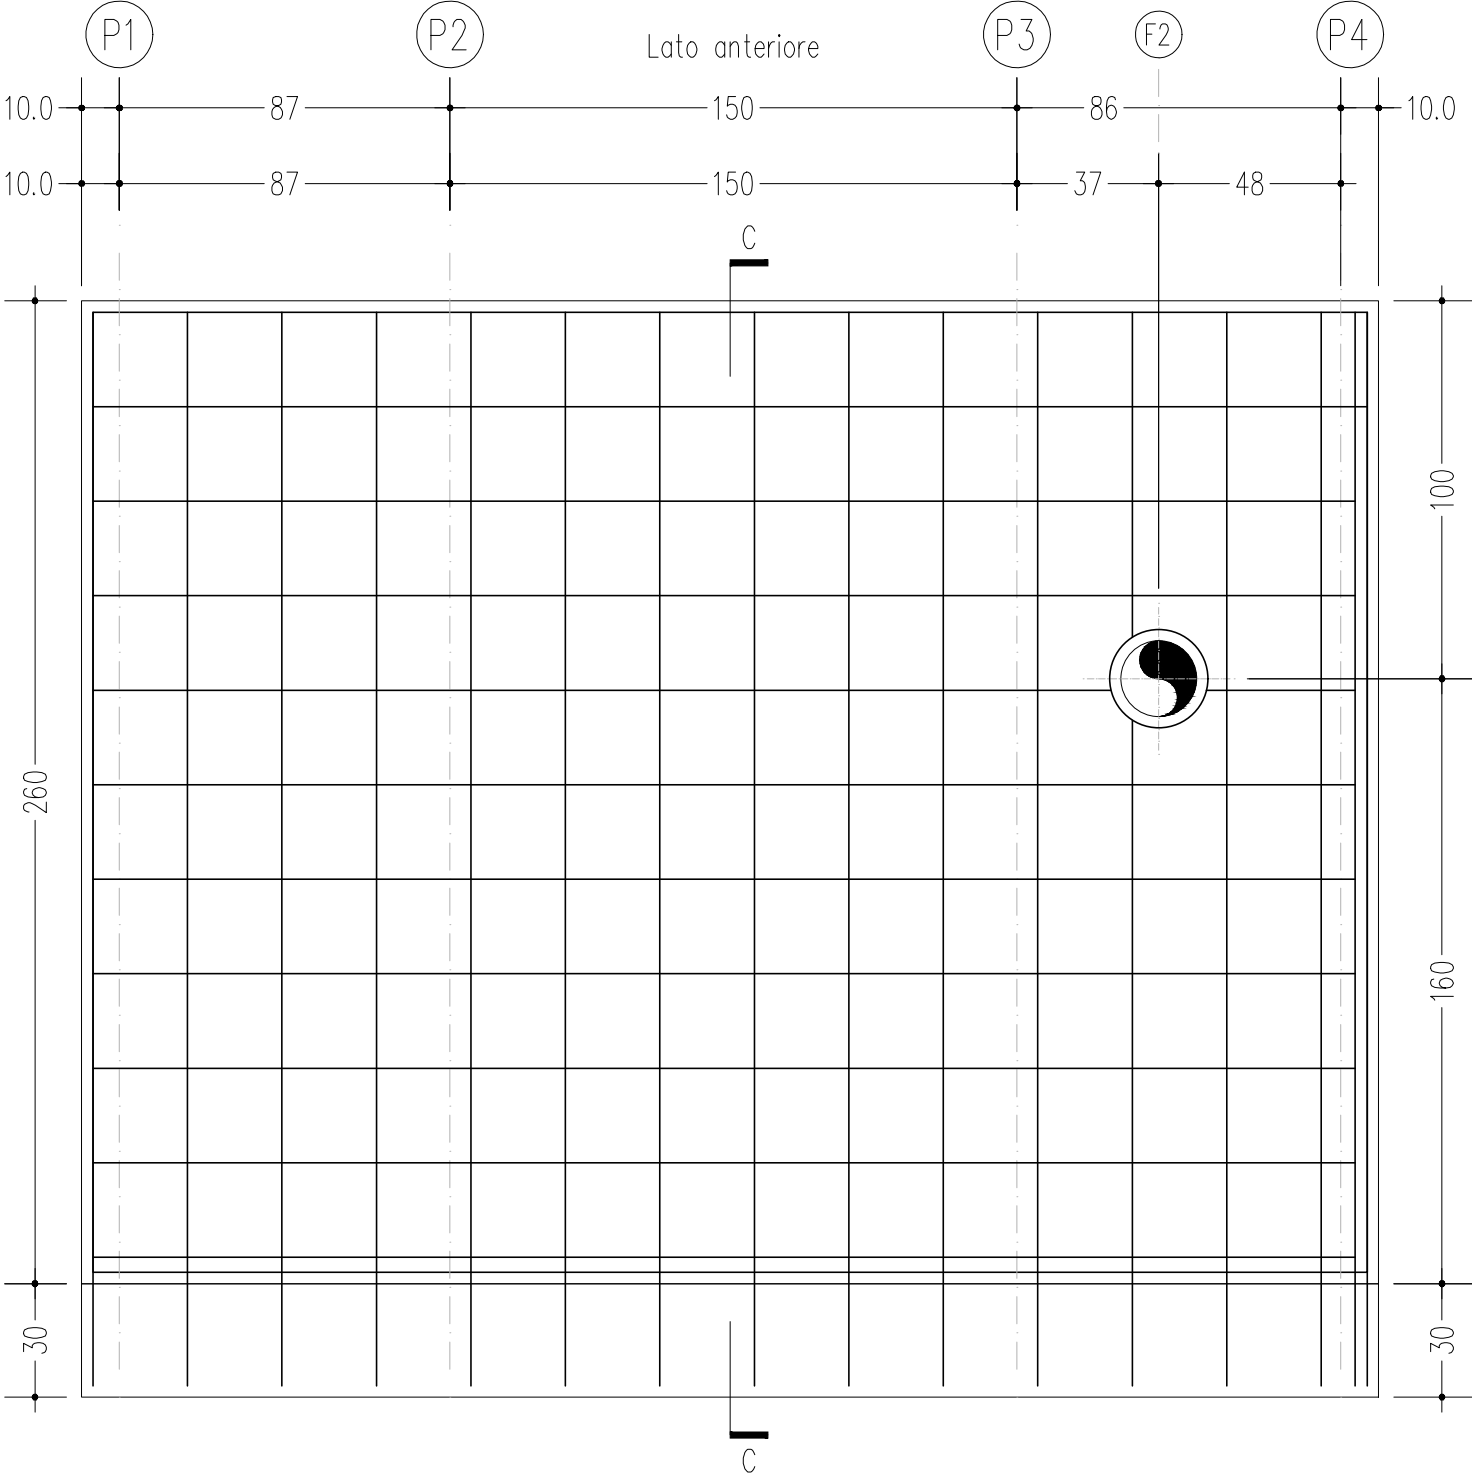


legature fra l'armatura anteriore e posteriore: 9 per mq

PARETE P1-P2-P3-P4

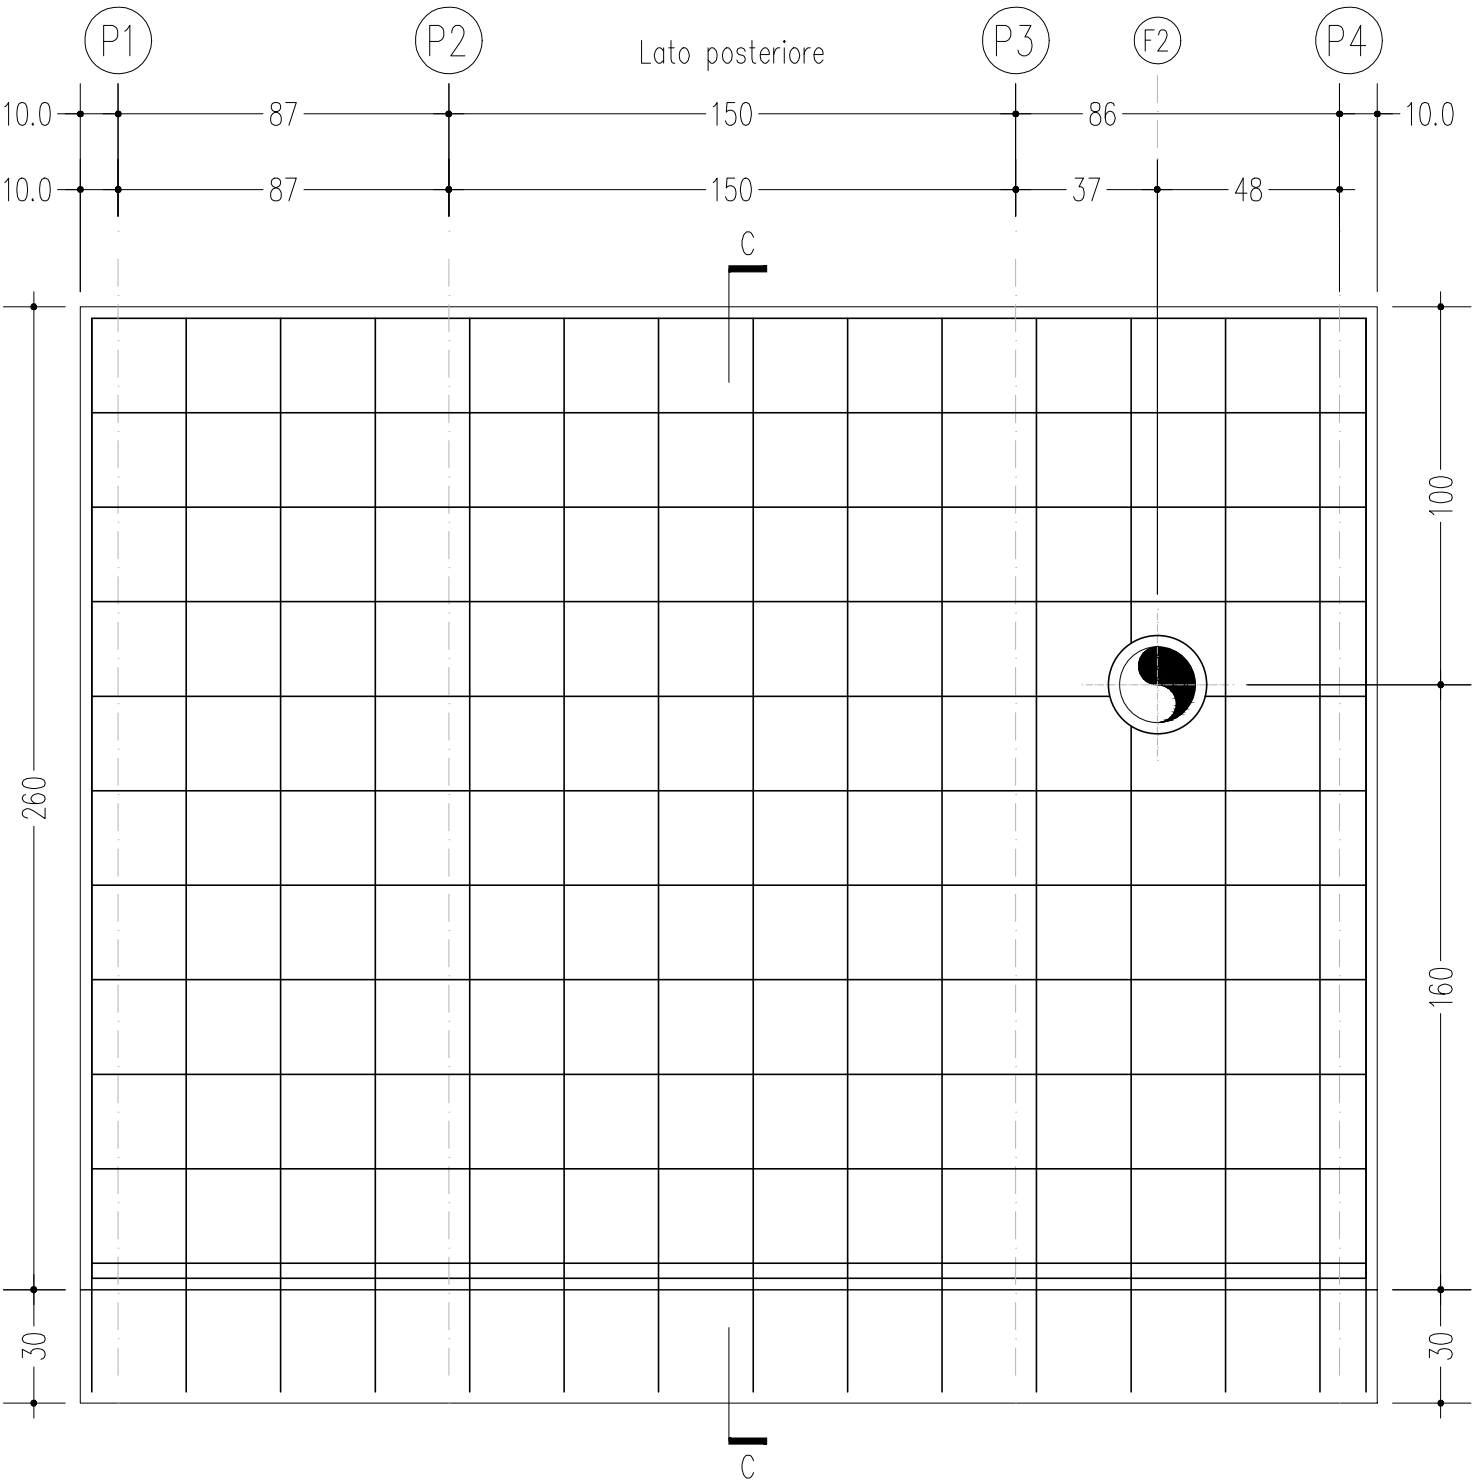


ARMATURA DIFFUSA:  
ø6/25 Principale  
ø6/25 Secondaria

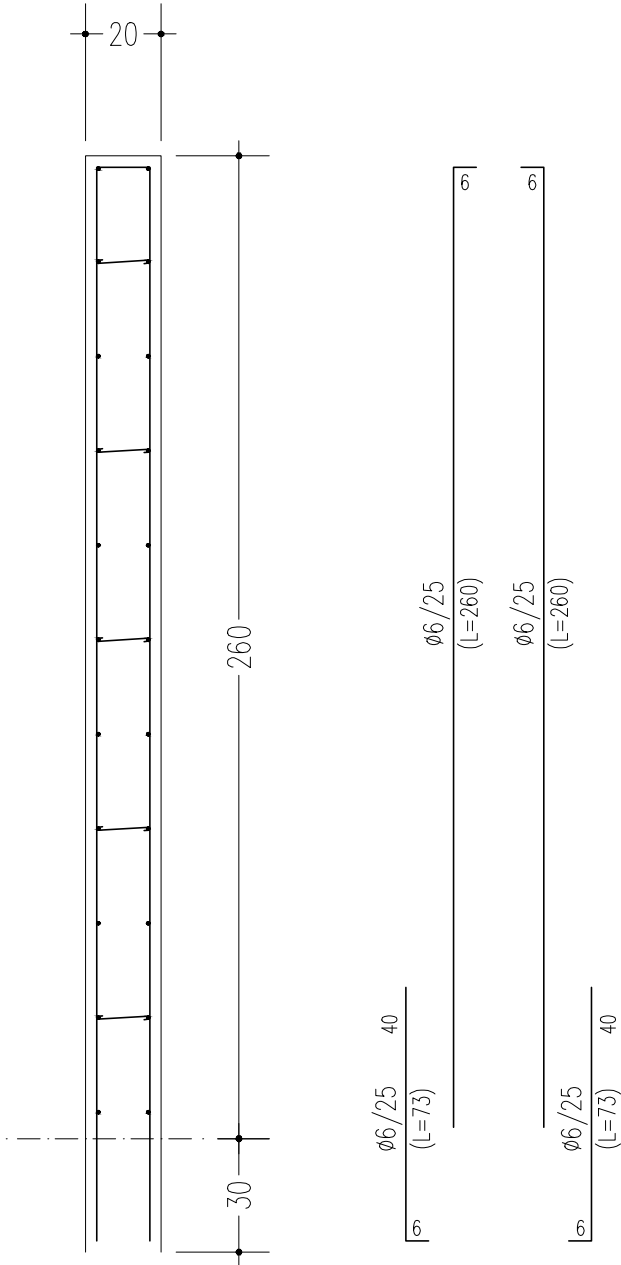

legature fra l'armatura anteriore e posteriore: 9 per mq

PARETE P5-P6-P7-P8

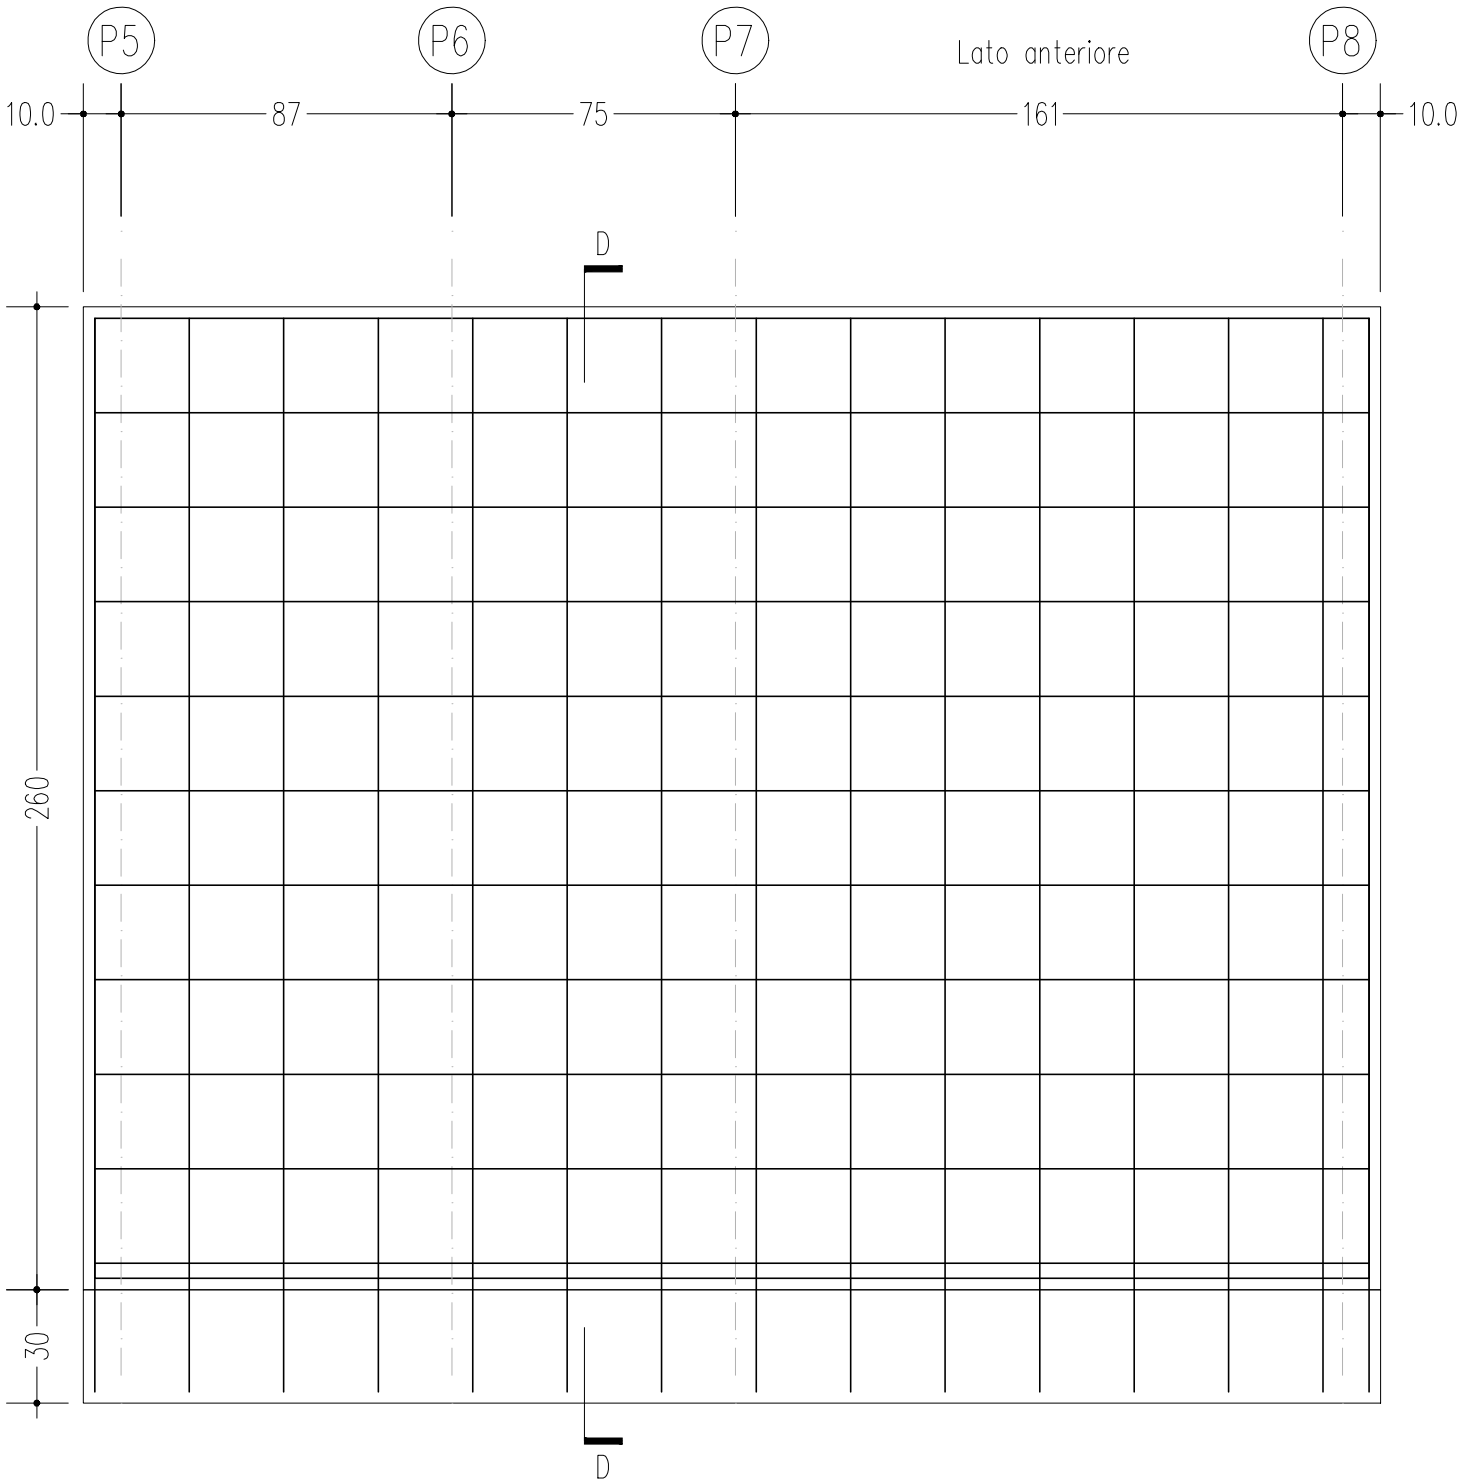


ARMATURA DIFFUSA:  
ø6/25 Principale  
ø6/25 Secondaria

legature fra l'armatura anteriore e posteriore: 9 per mq




PARETE P5-P6-P7-P8

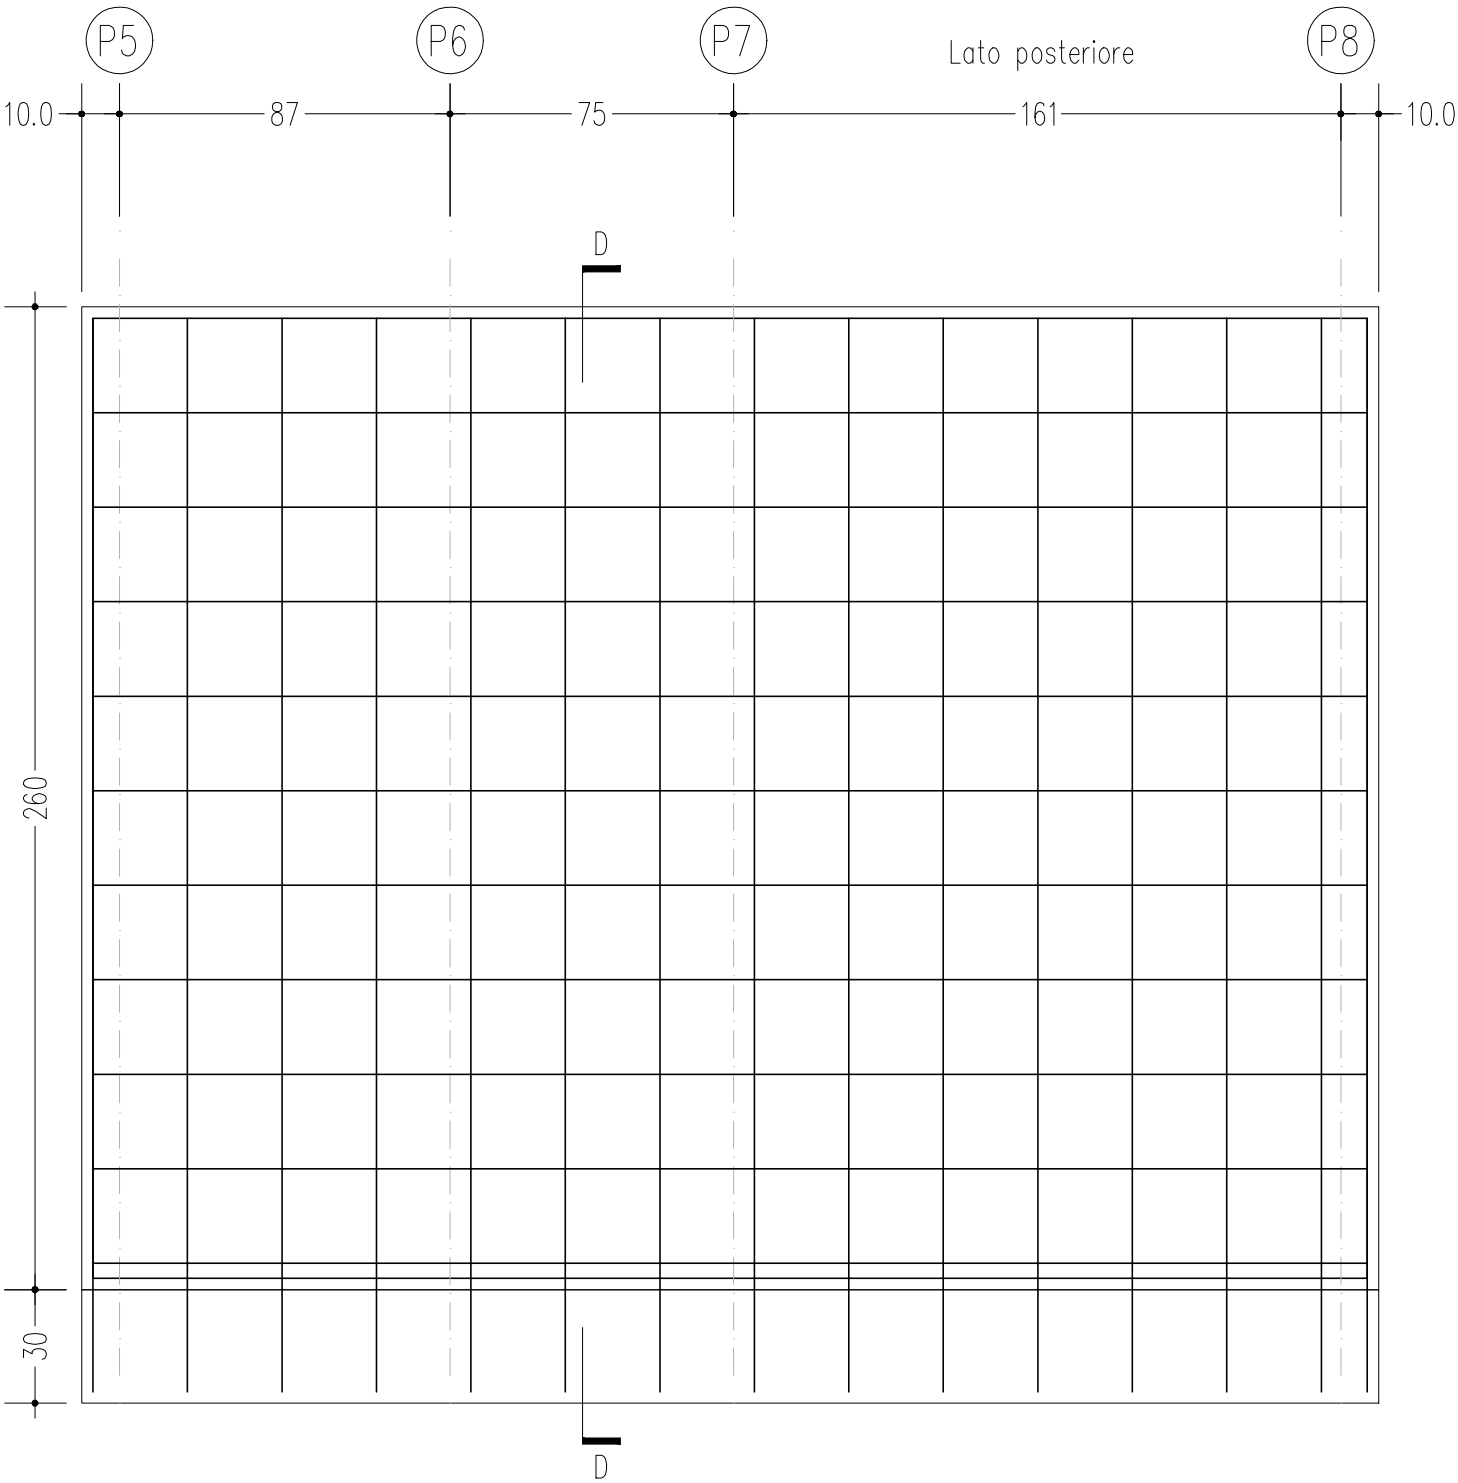




ARMATURA DIFFUSA:  
ø6/25 Principale  
ø6/25 Secondaria

Sezione D-D

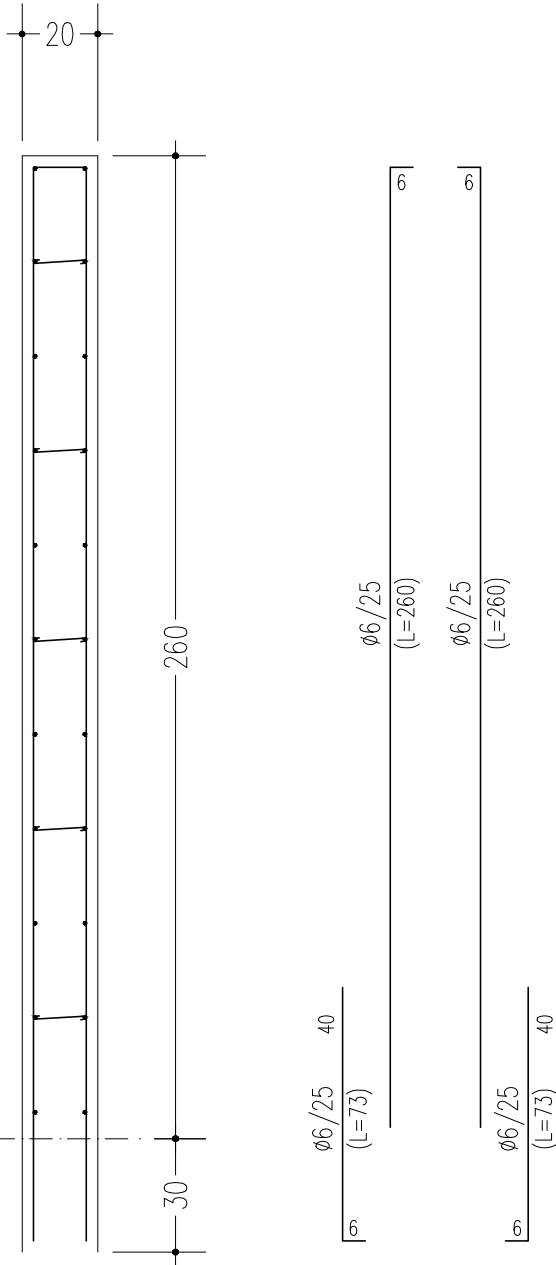


legature fra l'armatura anteriore e posteriore: 9 per mq

PARETE P4-P8

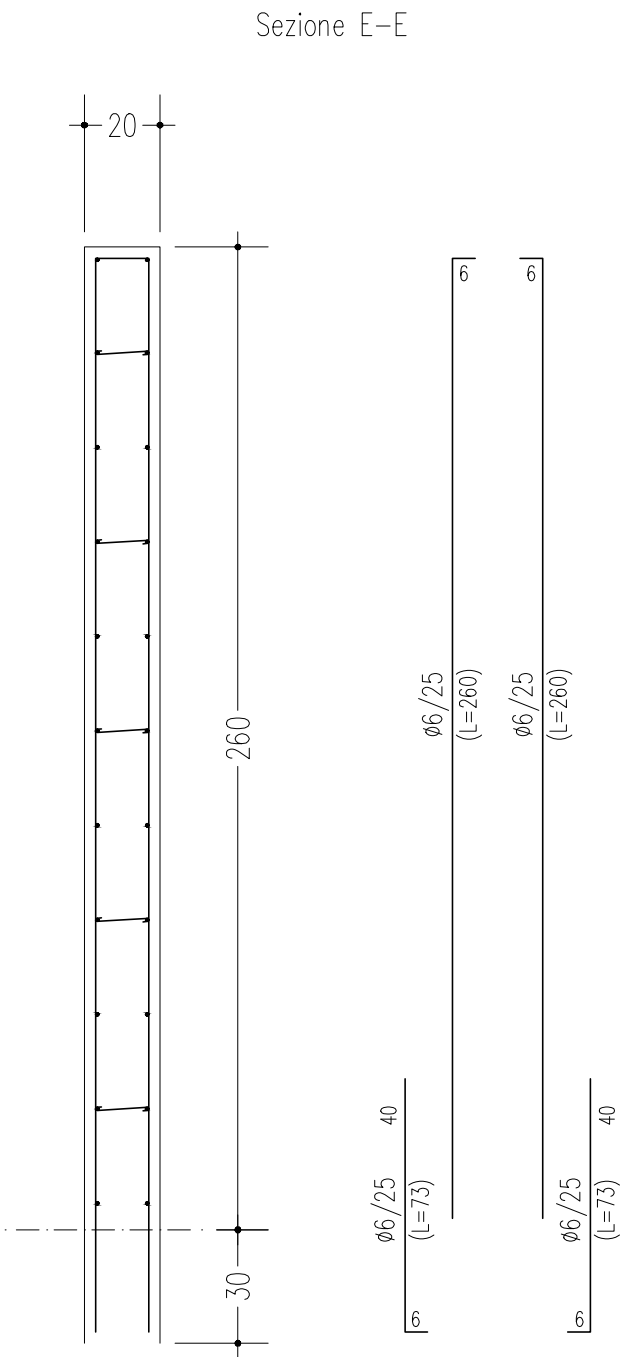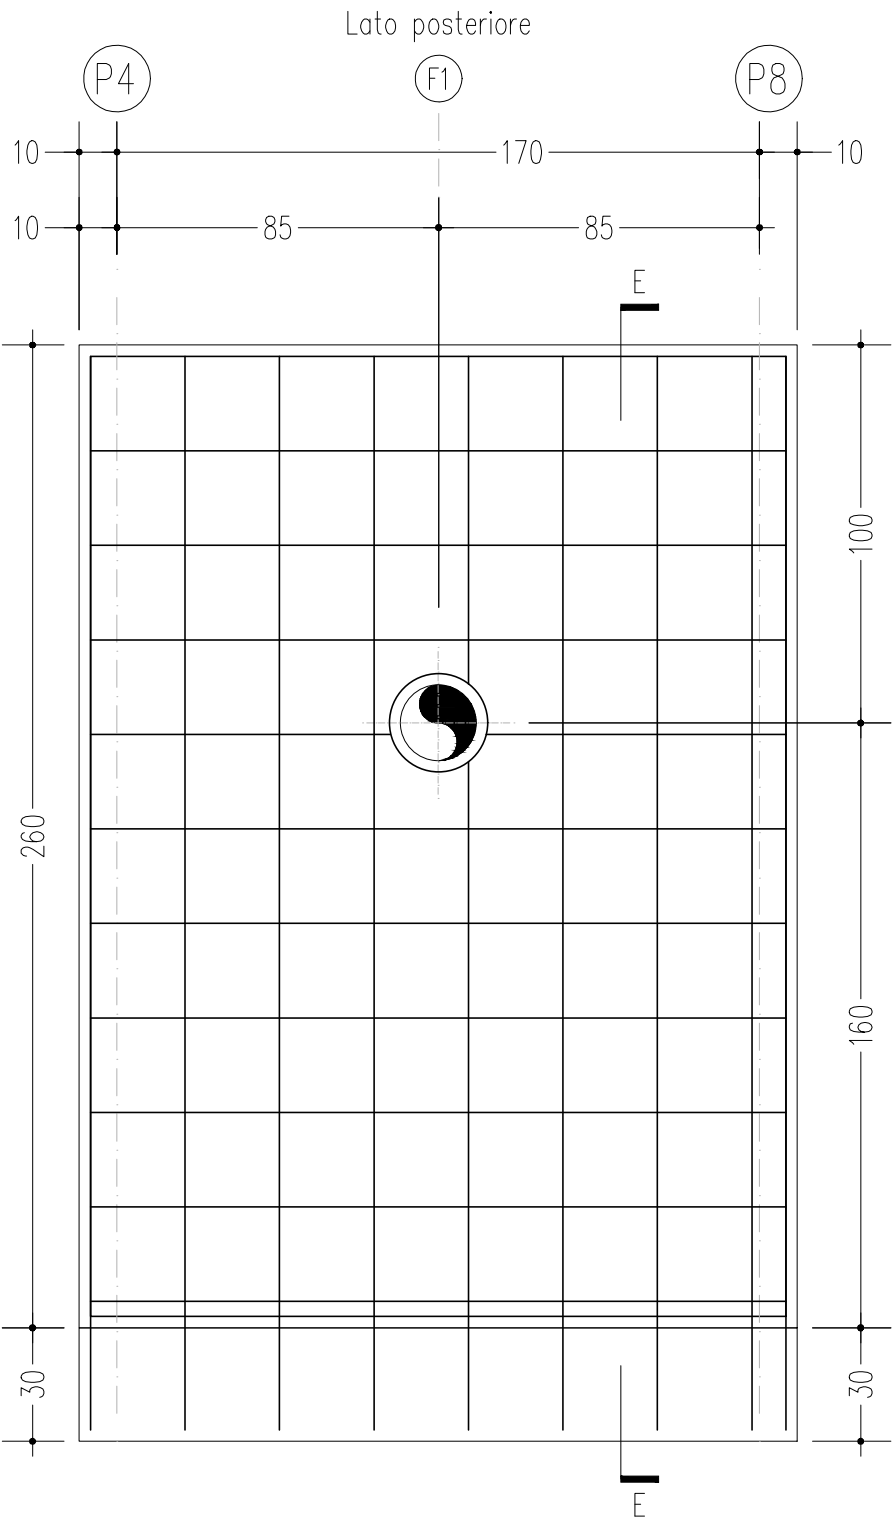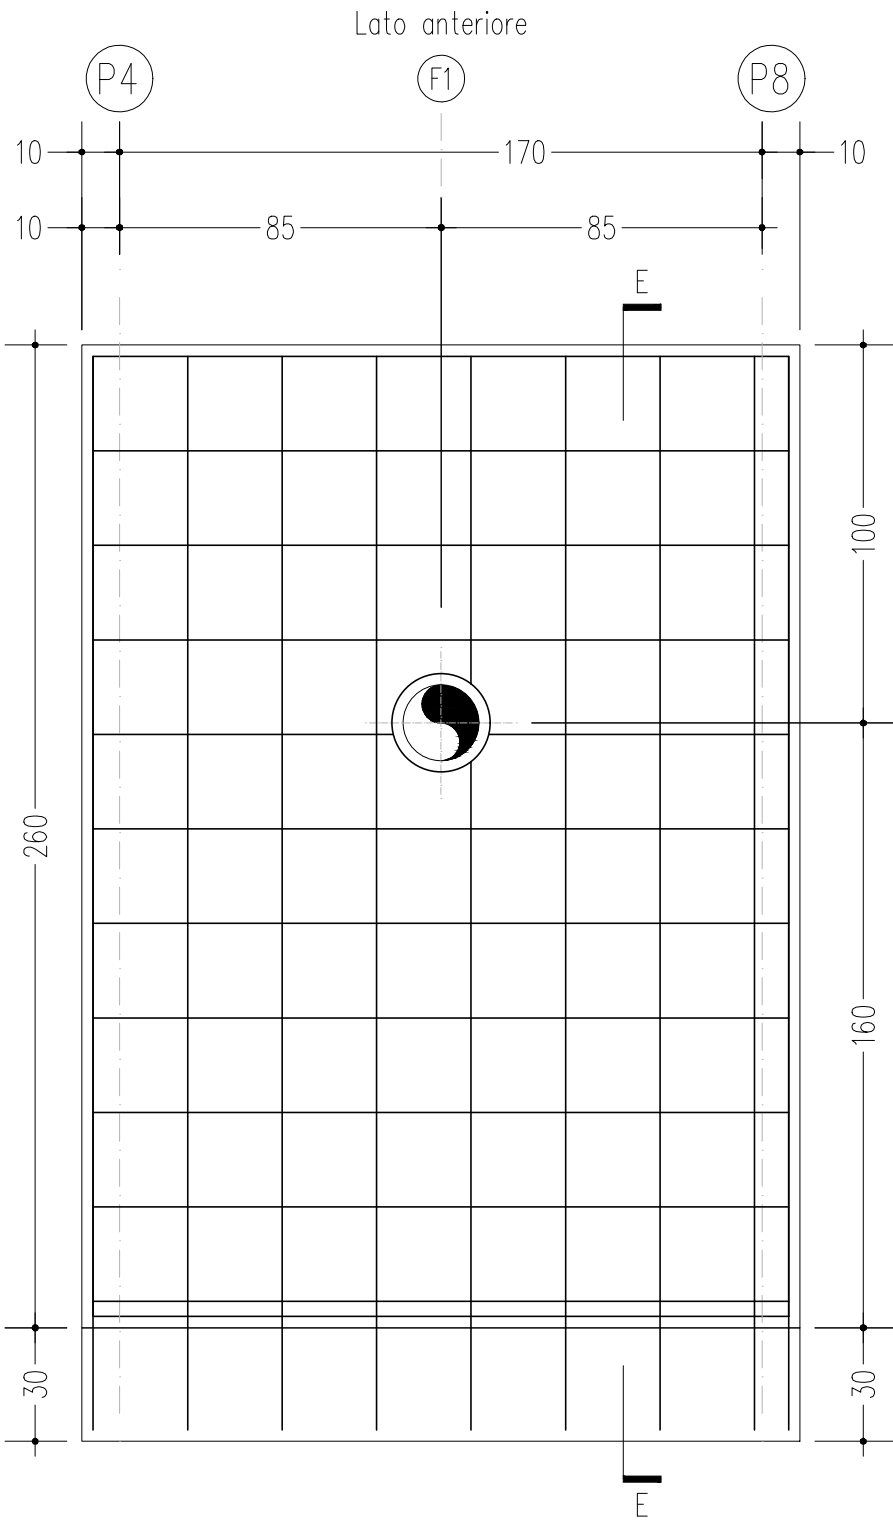


legature fra l'armatura anteriore e posteriore: 9 per mq

PARETE P1-P5

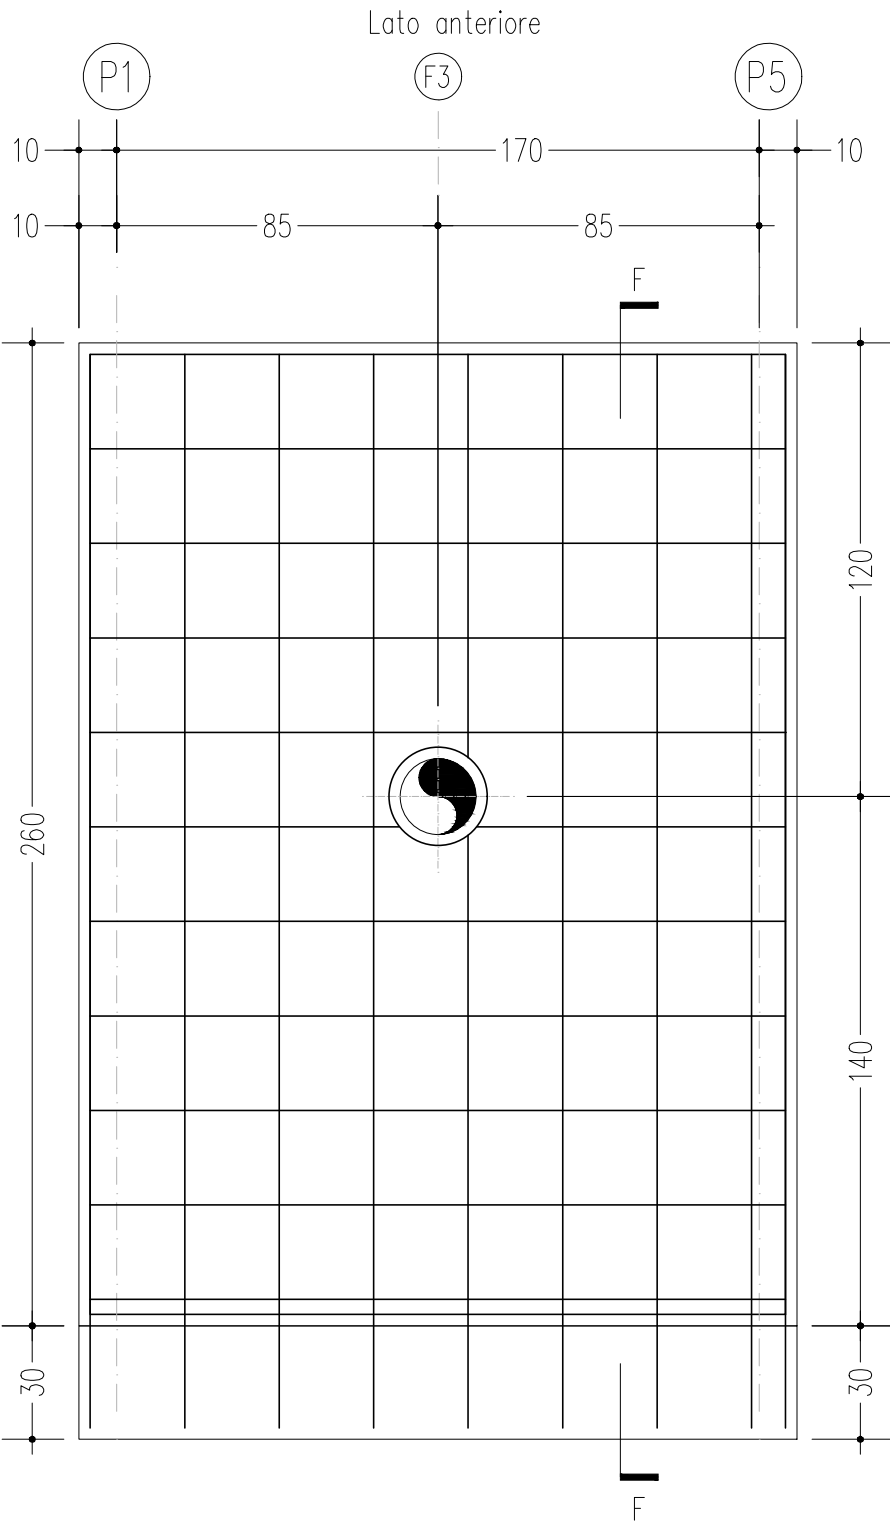


ARMATURA DIFFUSA:  
ø6/25 Principale  
ø6/25 Secondaria

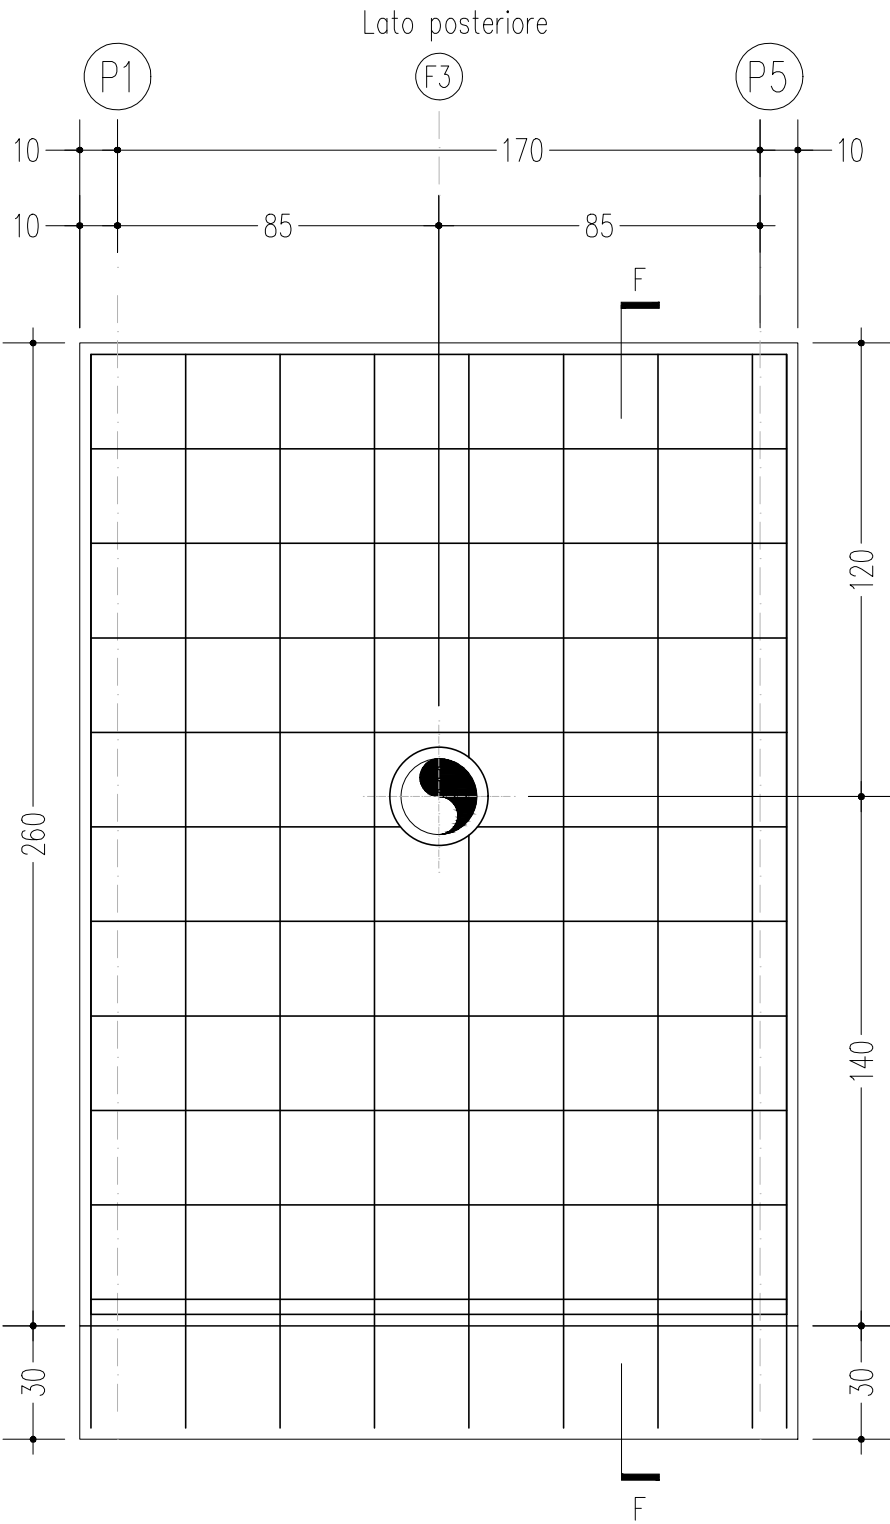

ARMATURA DIFFUSA:  
ø6/25 Principale  
ø6/25 Secondaria




Sezione F-F

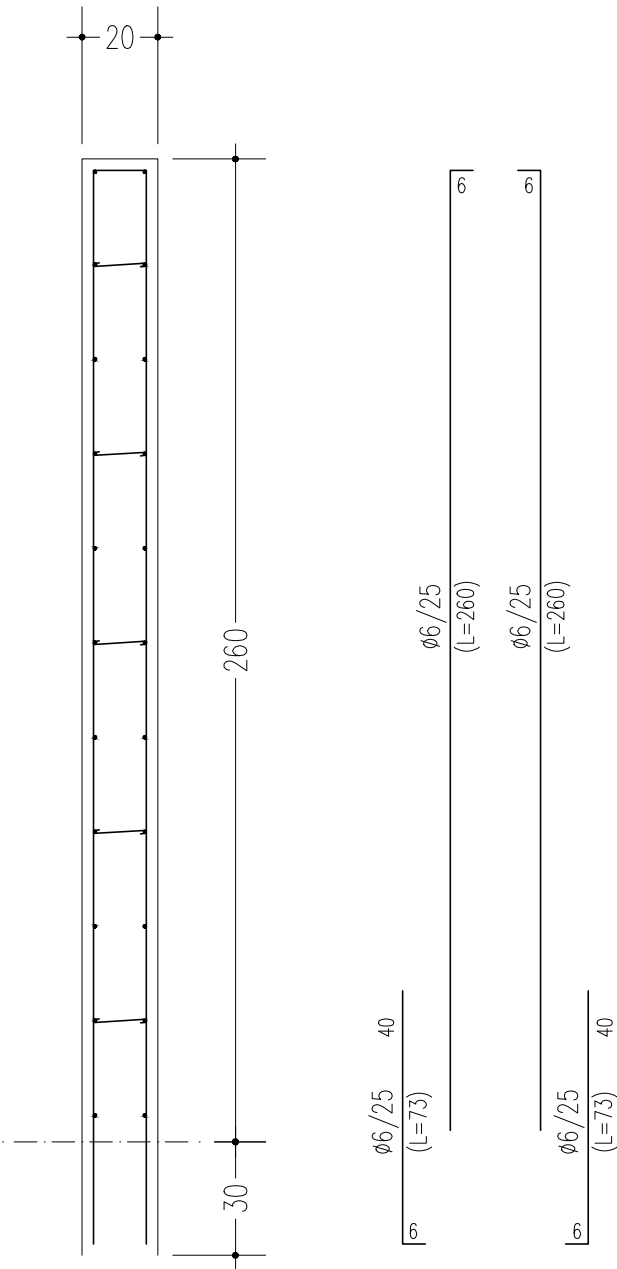

legature fra l'armatura anteriore e posteriore: 9 per mq

PARETE P2-P6

Sezione G-G

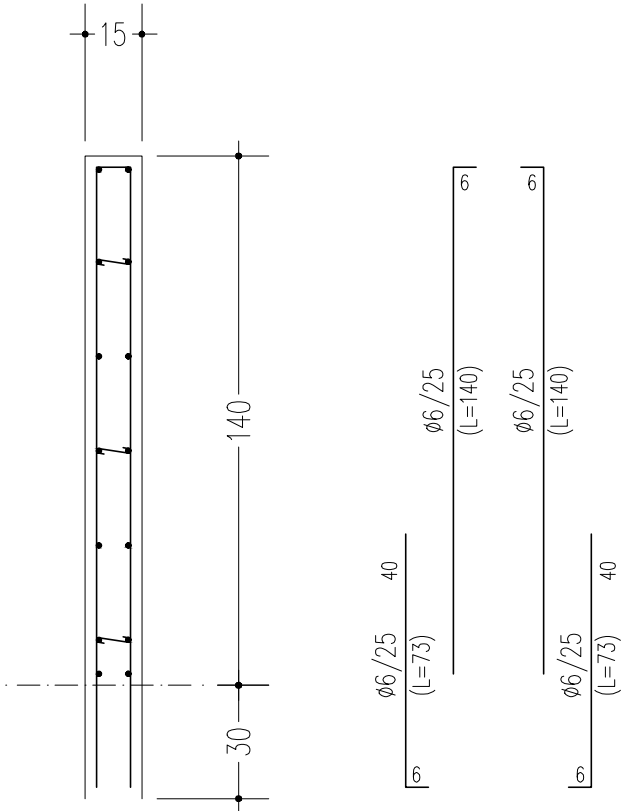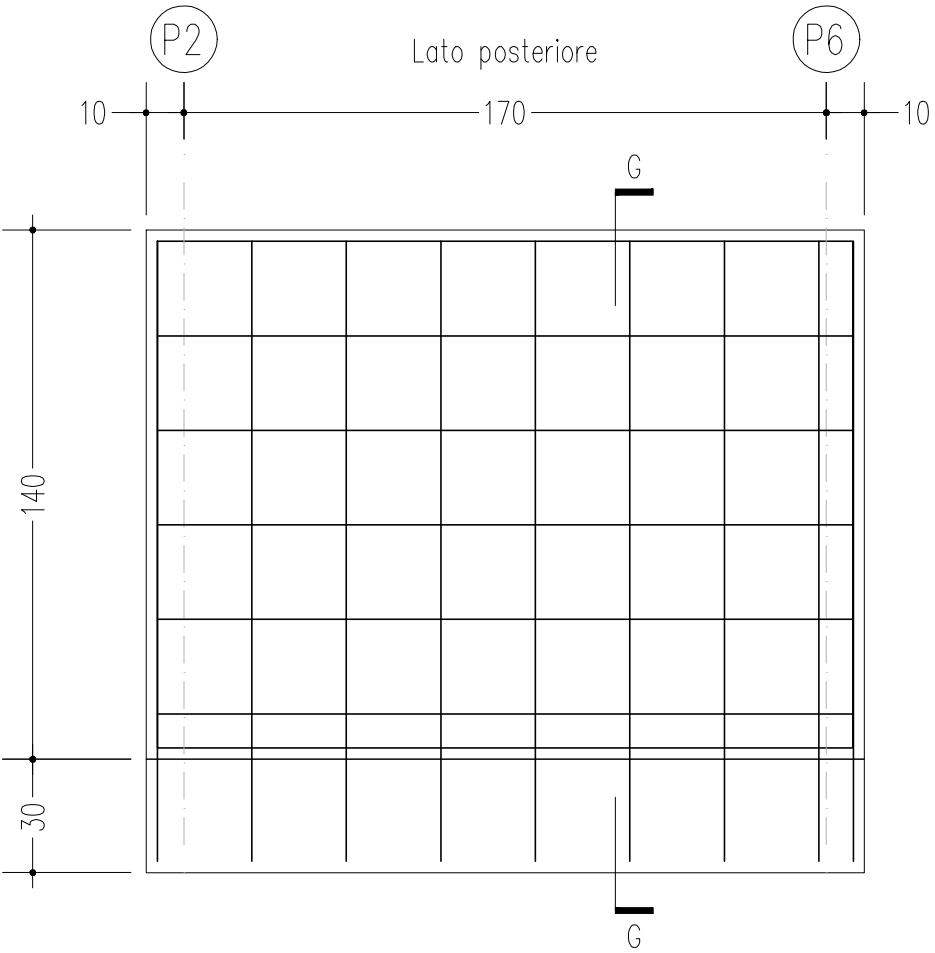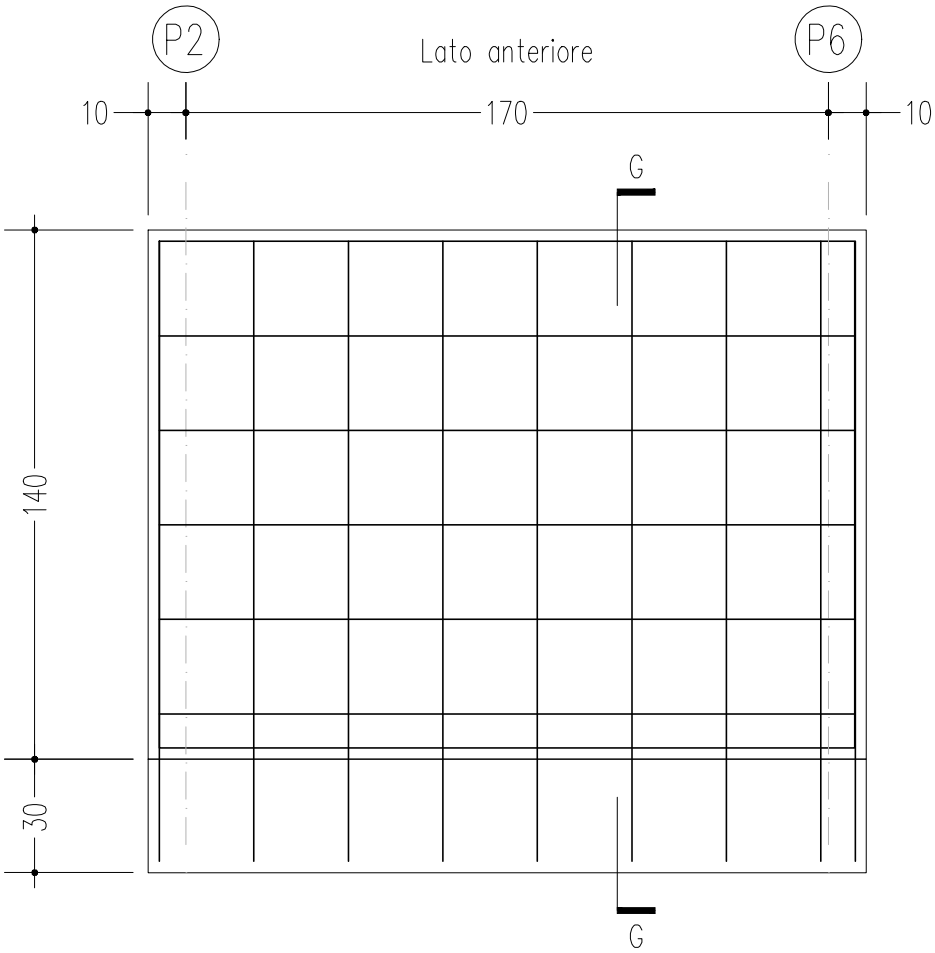


ARMATURA DIFFUSA:  
 $\phi 6/25$  Principale  
 $\phi 6/25$  Secondaria


ARMATURA DIFFUSA:  
 $\phi 6/25$  Principale  
 $\phi 6/25$  Secondaria

legature fra l'armatura anteriore e posteriore: 9 per mq


PARETE a-P7

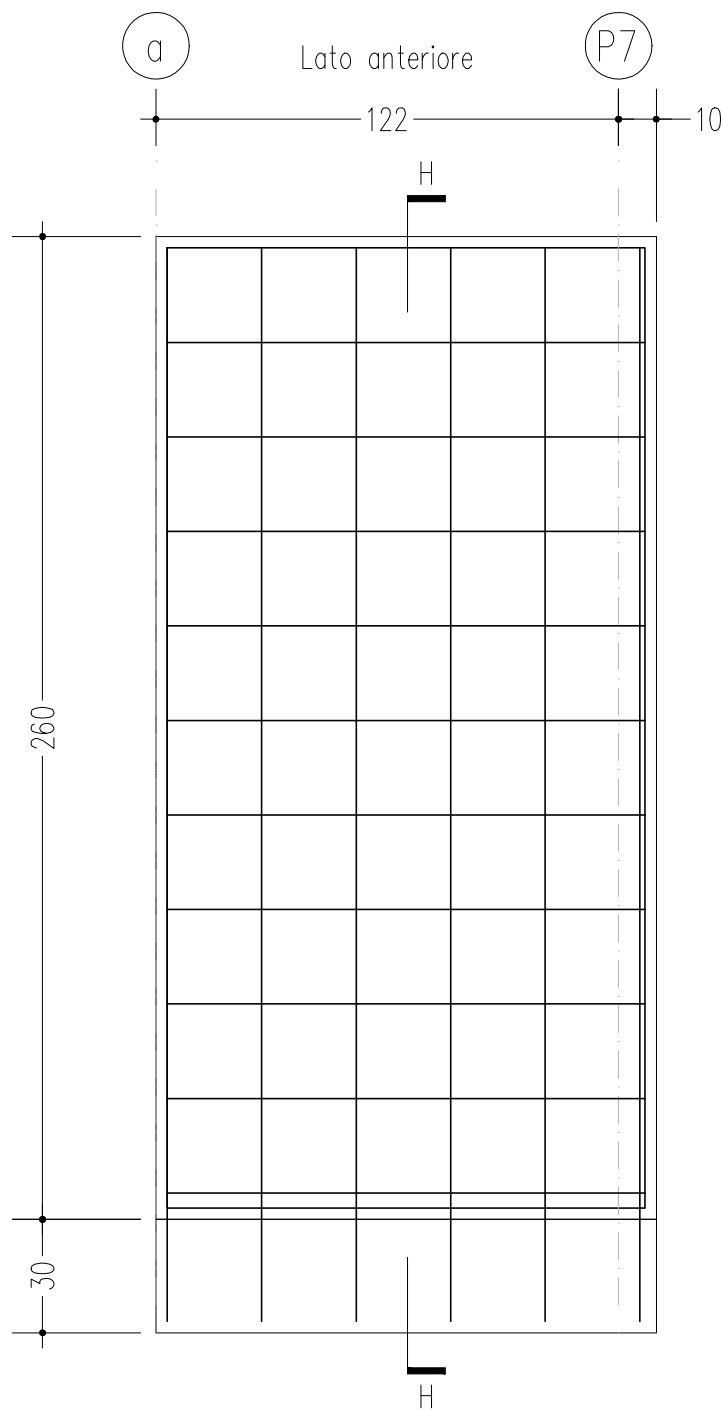

ARMATURA DIFFUSA:  
ø6/25 Principale  
ø6/25 Secondaria

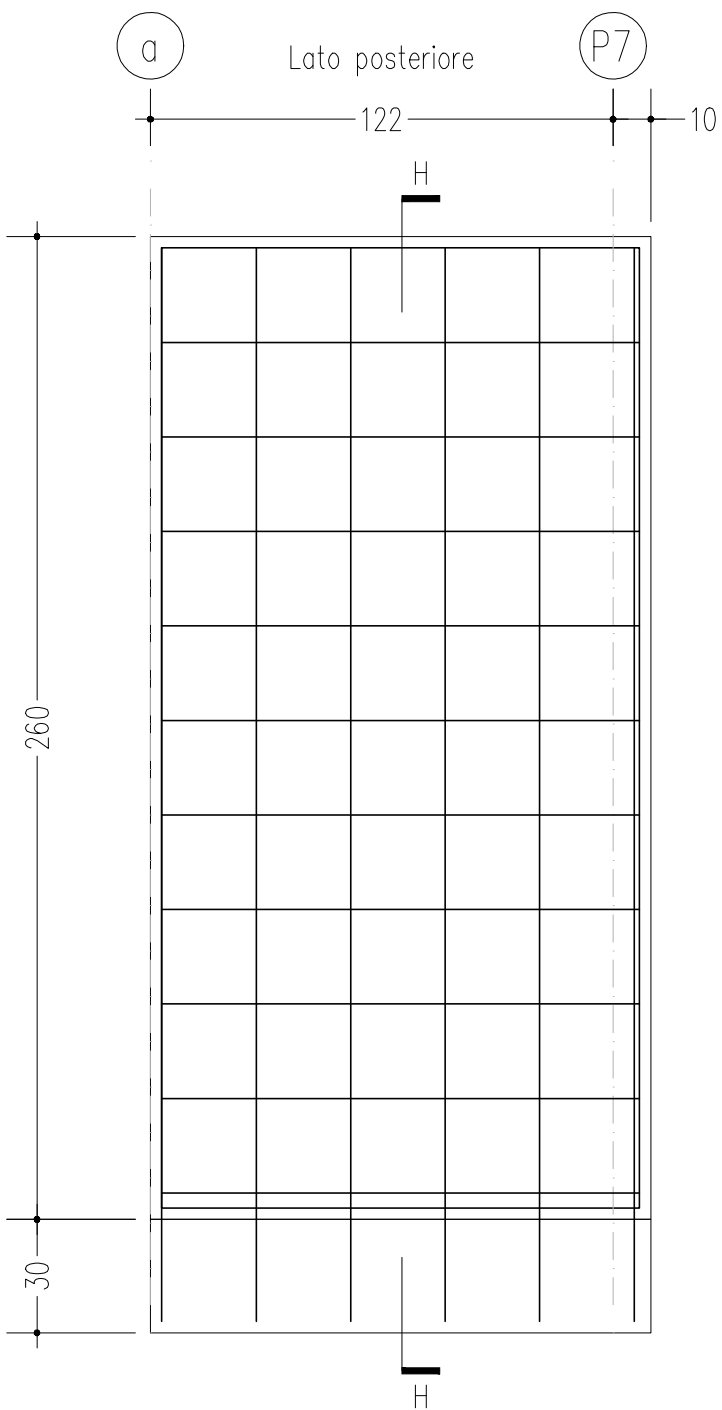


ARMATURA DIFFUSA:  
ø6/25 Principale  
ø6/25 Secondaria

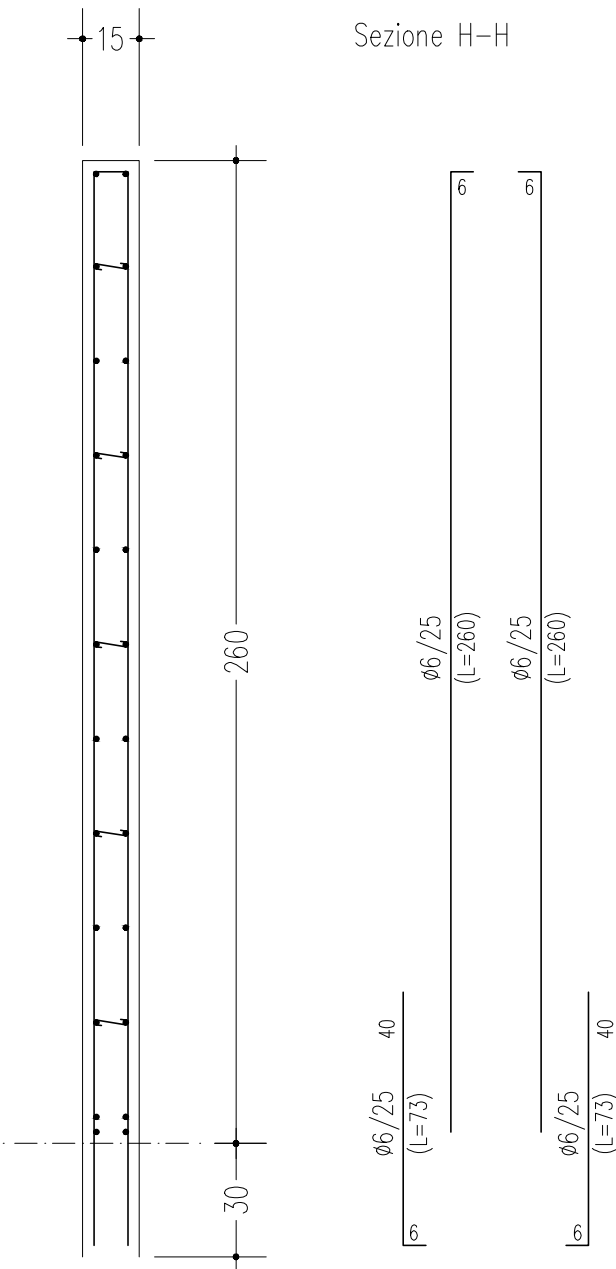


legature fra l'armatura anteriore e posteriore: 9 per mq


PARETE a-P7

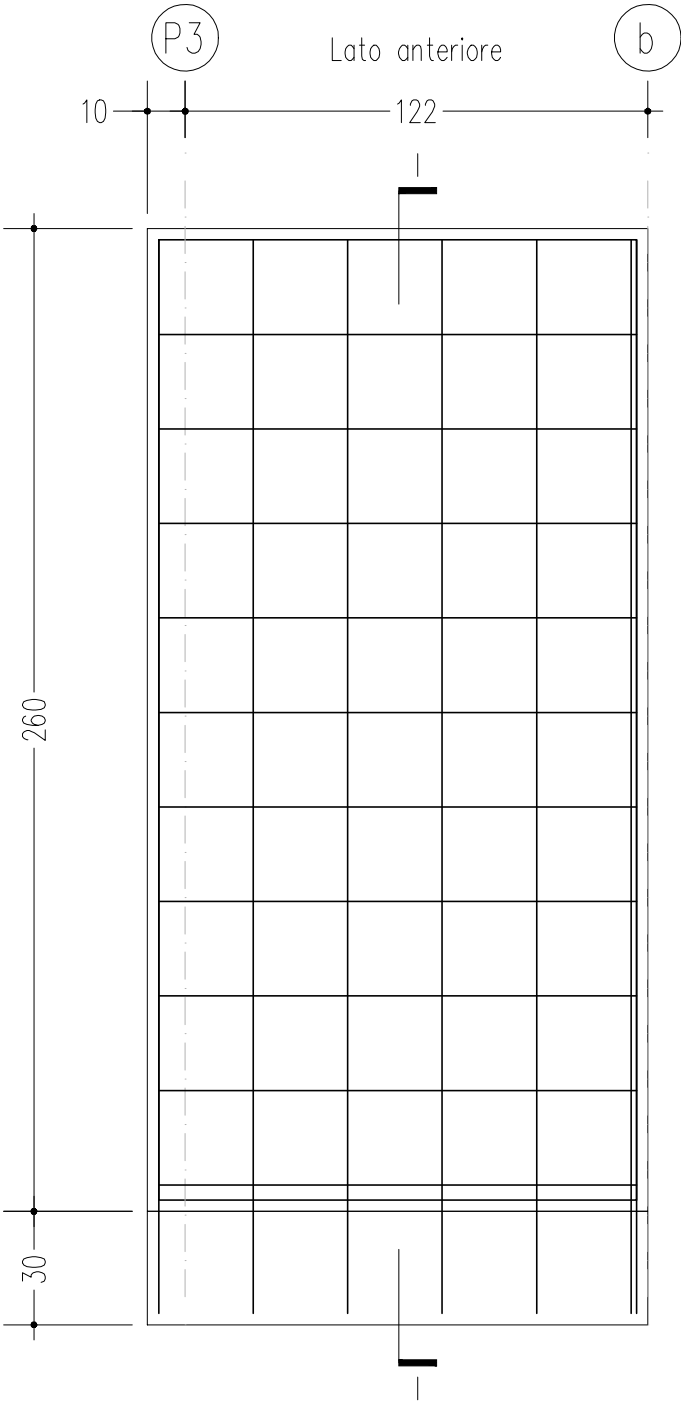

ARMATURA DIFFUSA:  
ø6/25 Principale  
ø6/25 Secondaria

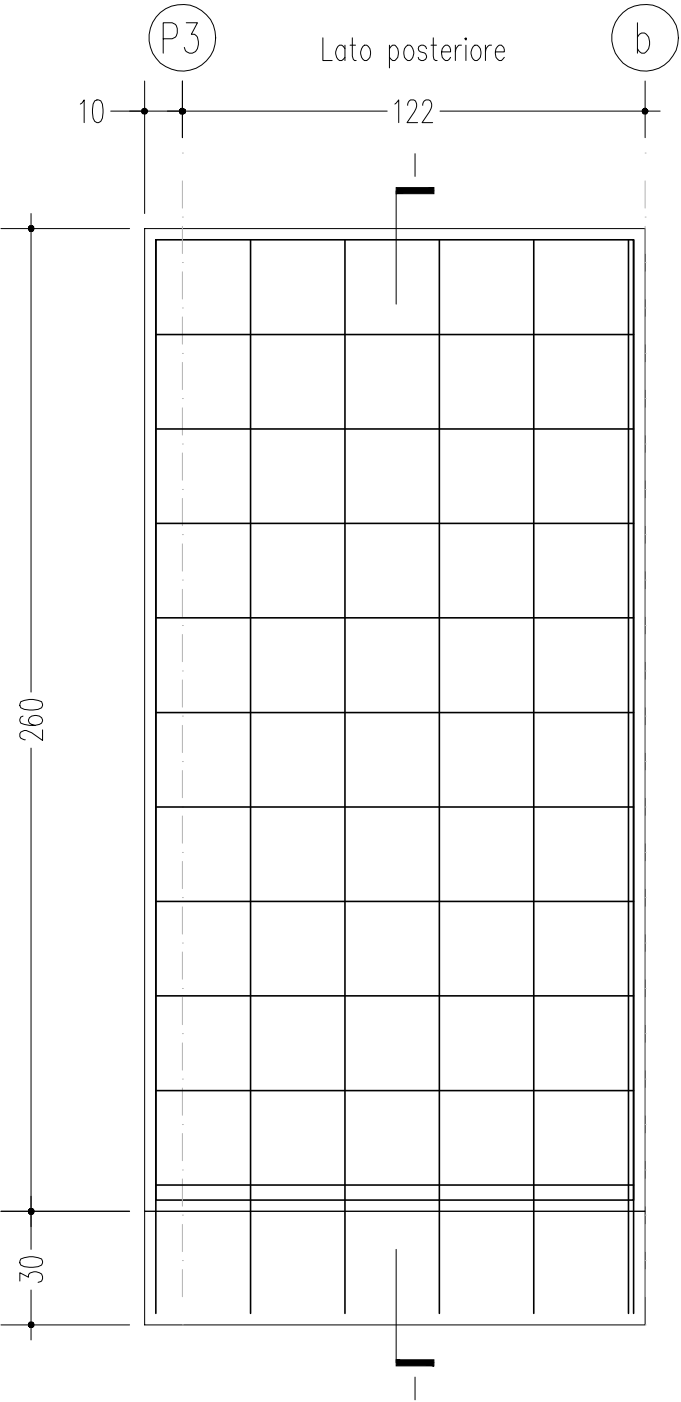

ARMATURA DIFFUSA:  
ø6/25 Principale  
ø6/25 Secondaria

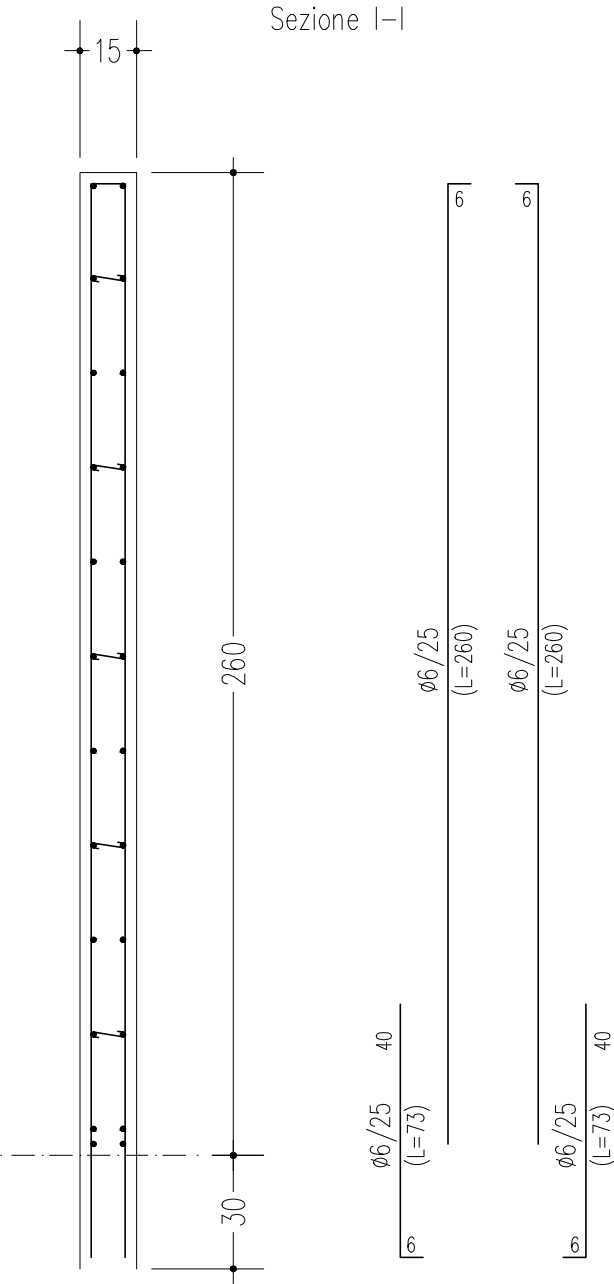

legature fra l'armatura anteriore e posteriore: 9 per mq