

Committente



ACA SpA
Via Maestri del Lavoro D'Italia, 81 - 65125 Pescara

Oggetto

PROGETTO DEI LAVORI DI MANUTENZIONE STRAORDINARIA DEI DEPURATORI DEI COMUNI:
MONTEFINO (Frazione Crocetta S. Maria) MONTEFINO (Frazione Villa Bozza)
CASTILENTI (Frazione Villa S. Romualdo)

Fase

PROGETTO ESECUTIVO
ai sensi del D.P.R. n° 207 del 05/10/2010, art. 33

ARCH
s02

Tavola

Stato di Progetto delle Strutture
Impianto di Montefino - Frazione Villa Bozza

CANALE GRIGLIATORE

Progettisti

Ing. Giovanni Leve

Collaboratori

Ing. Francesco Marchione

Arch. jr. Sabrina Carchesio

Ing. Giovanni Leve

web contact


giovanni_leve@fastwebnet.it


nome file


revisione


data


scala

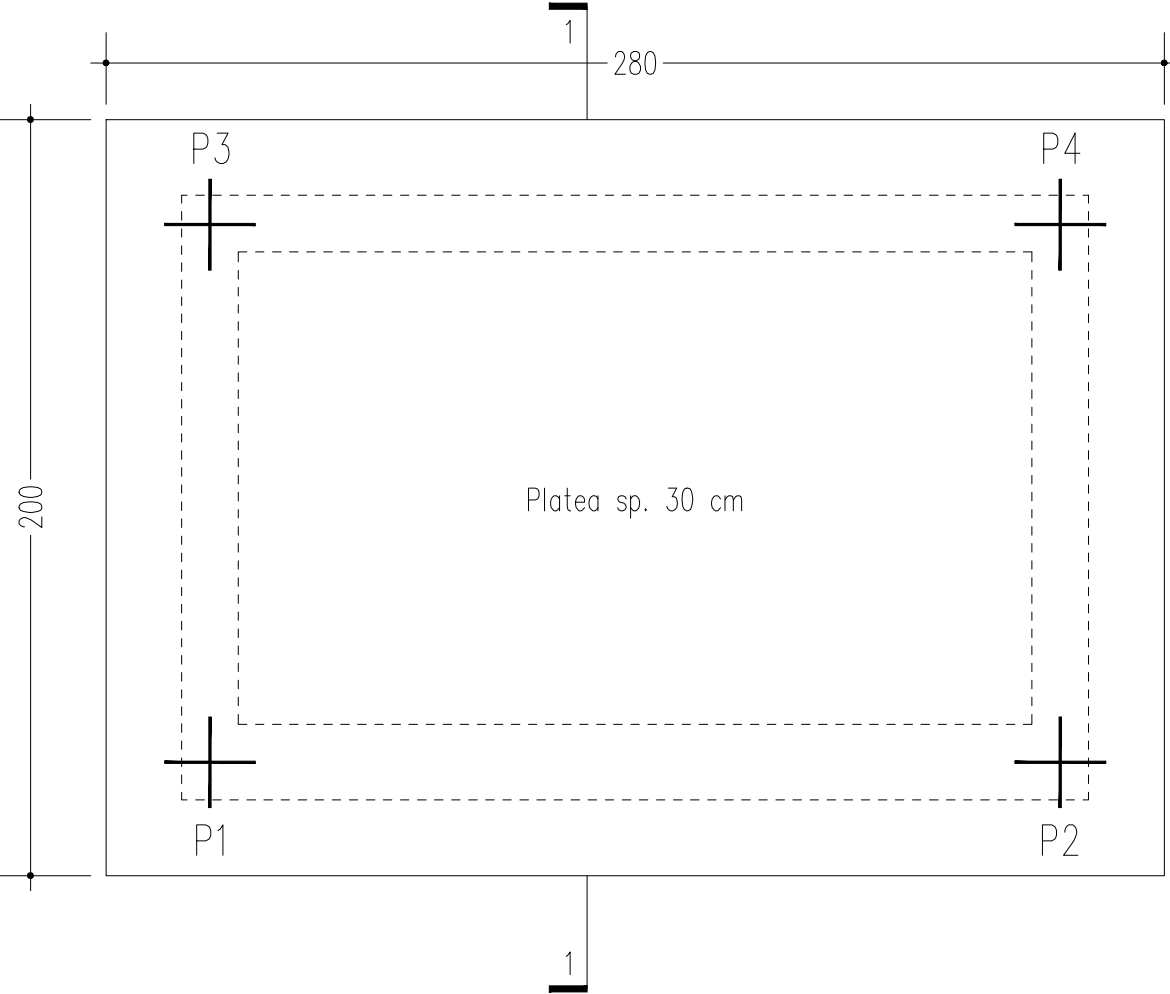


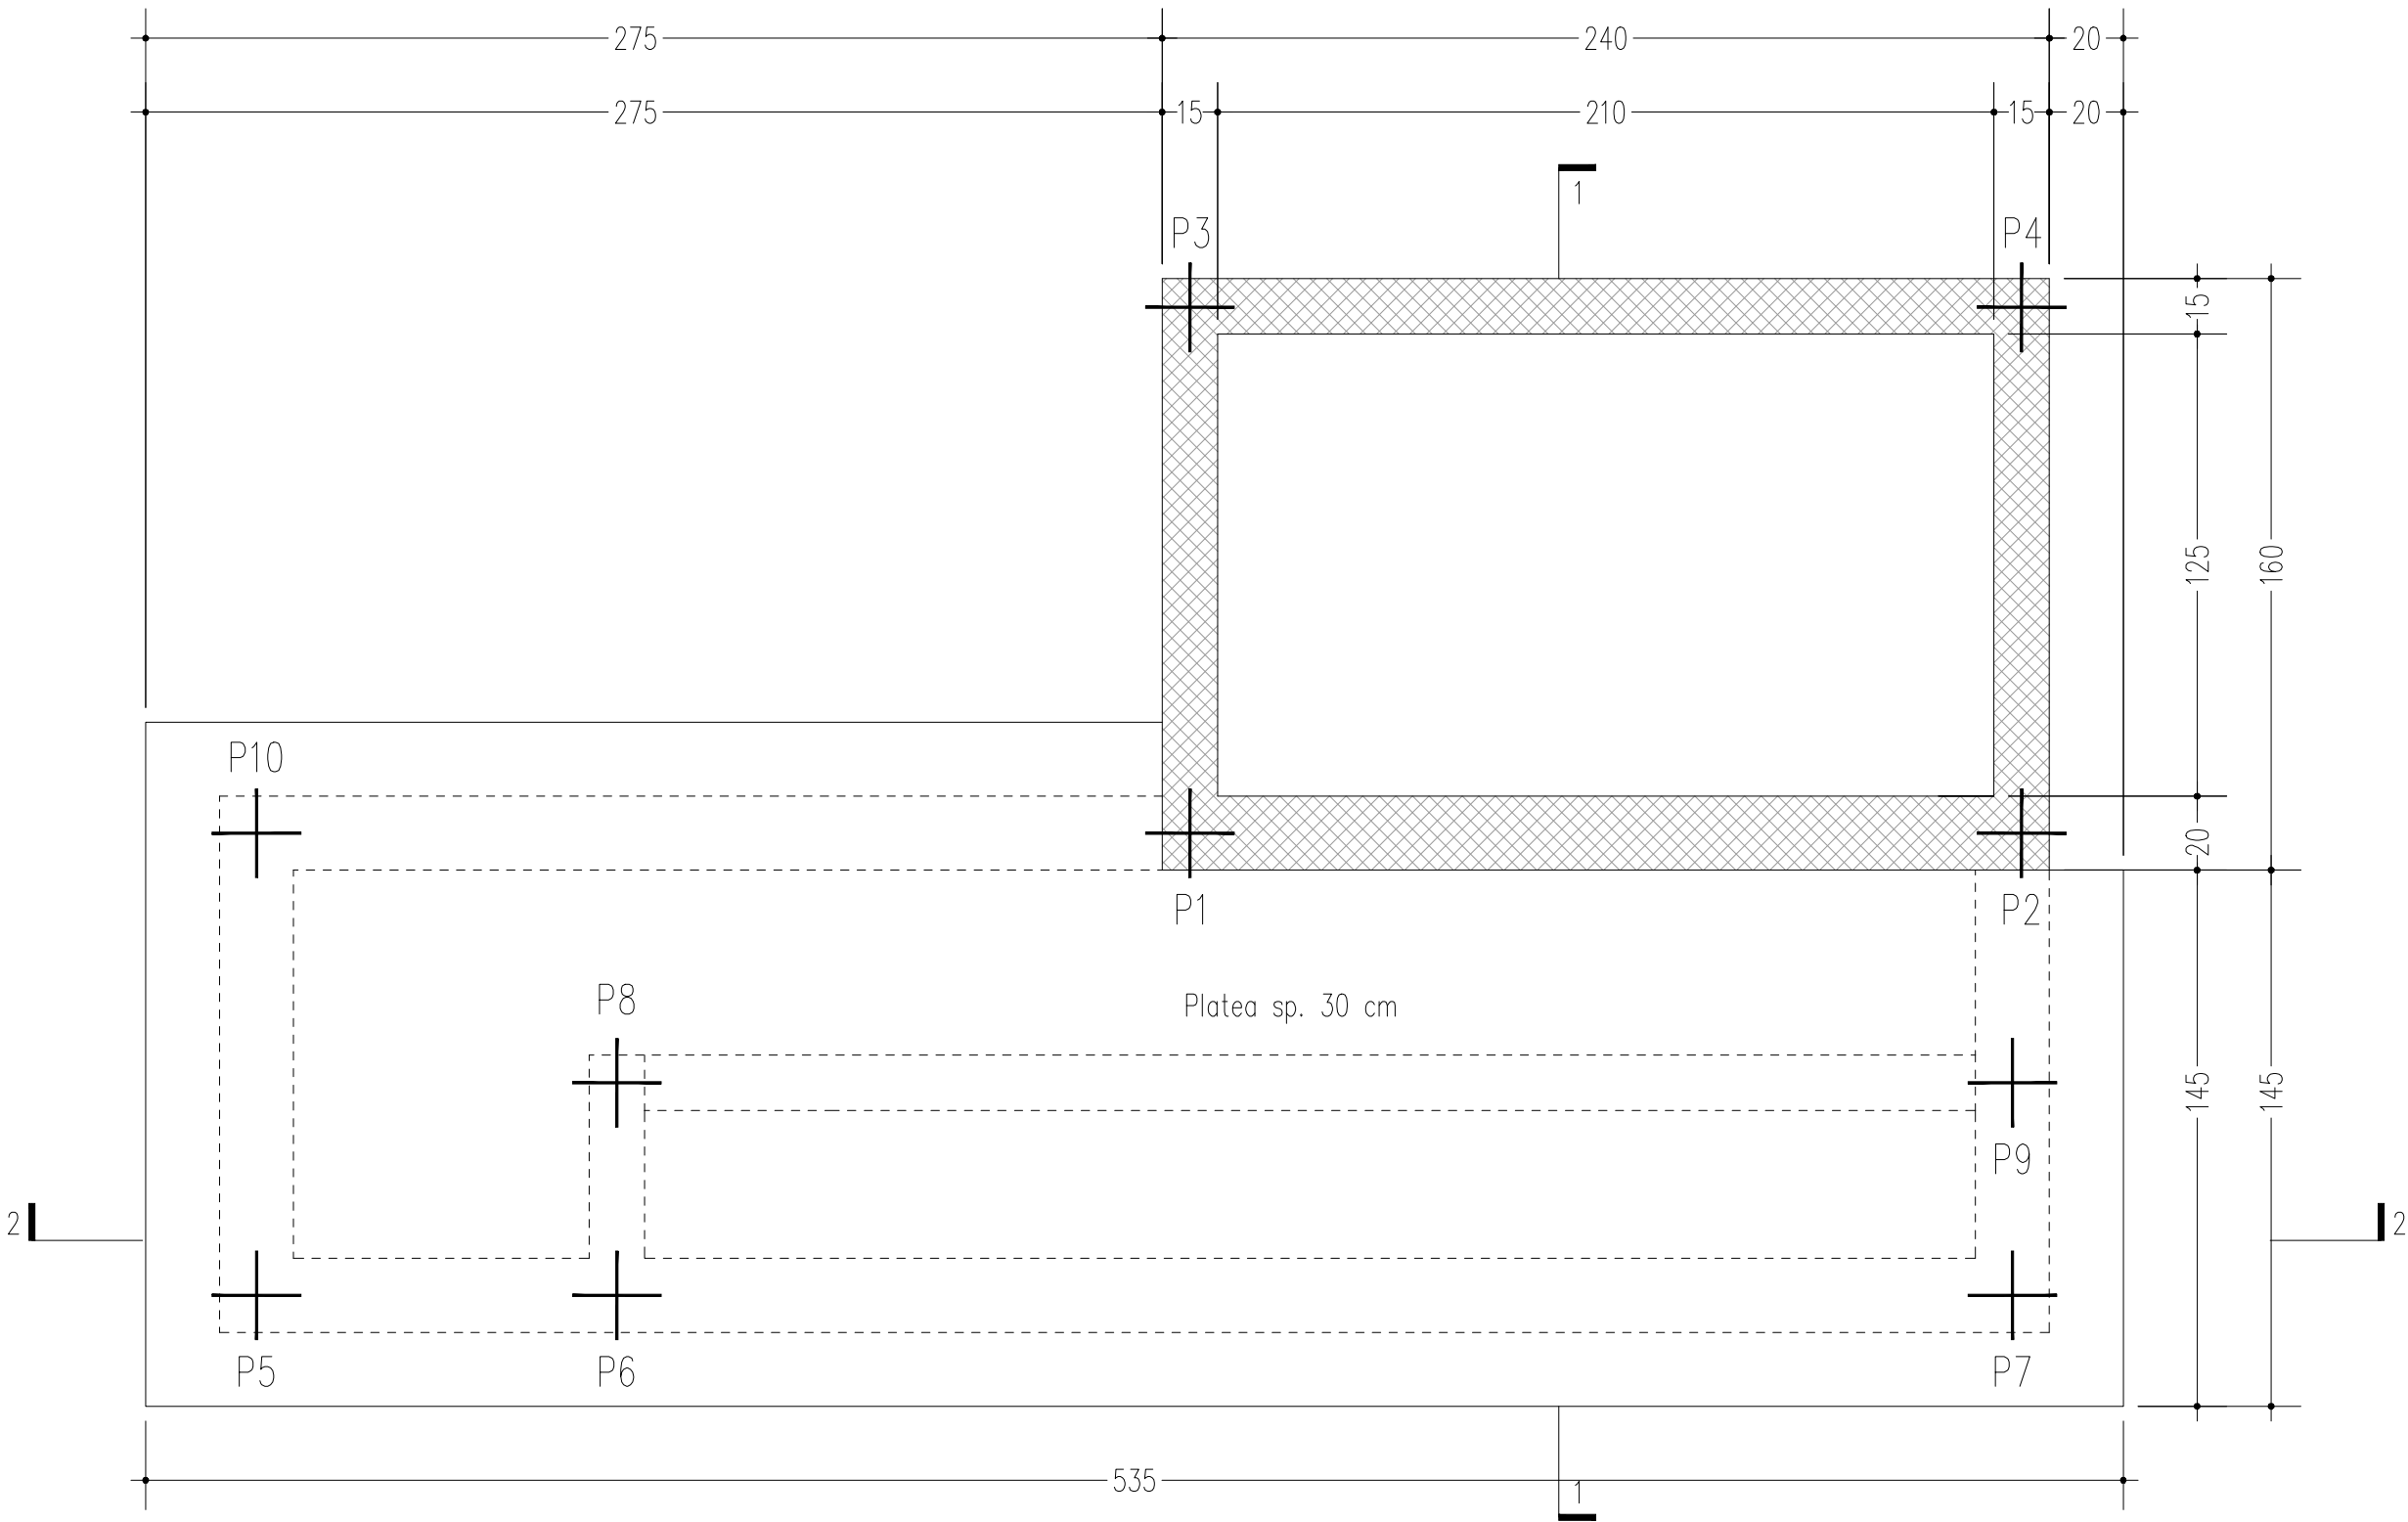

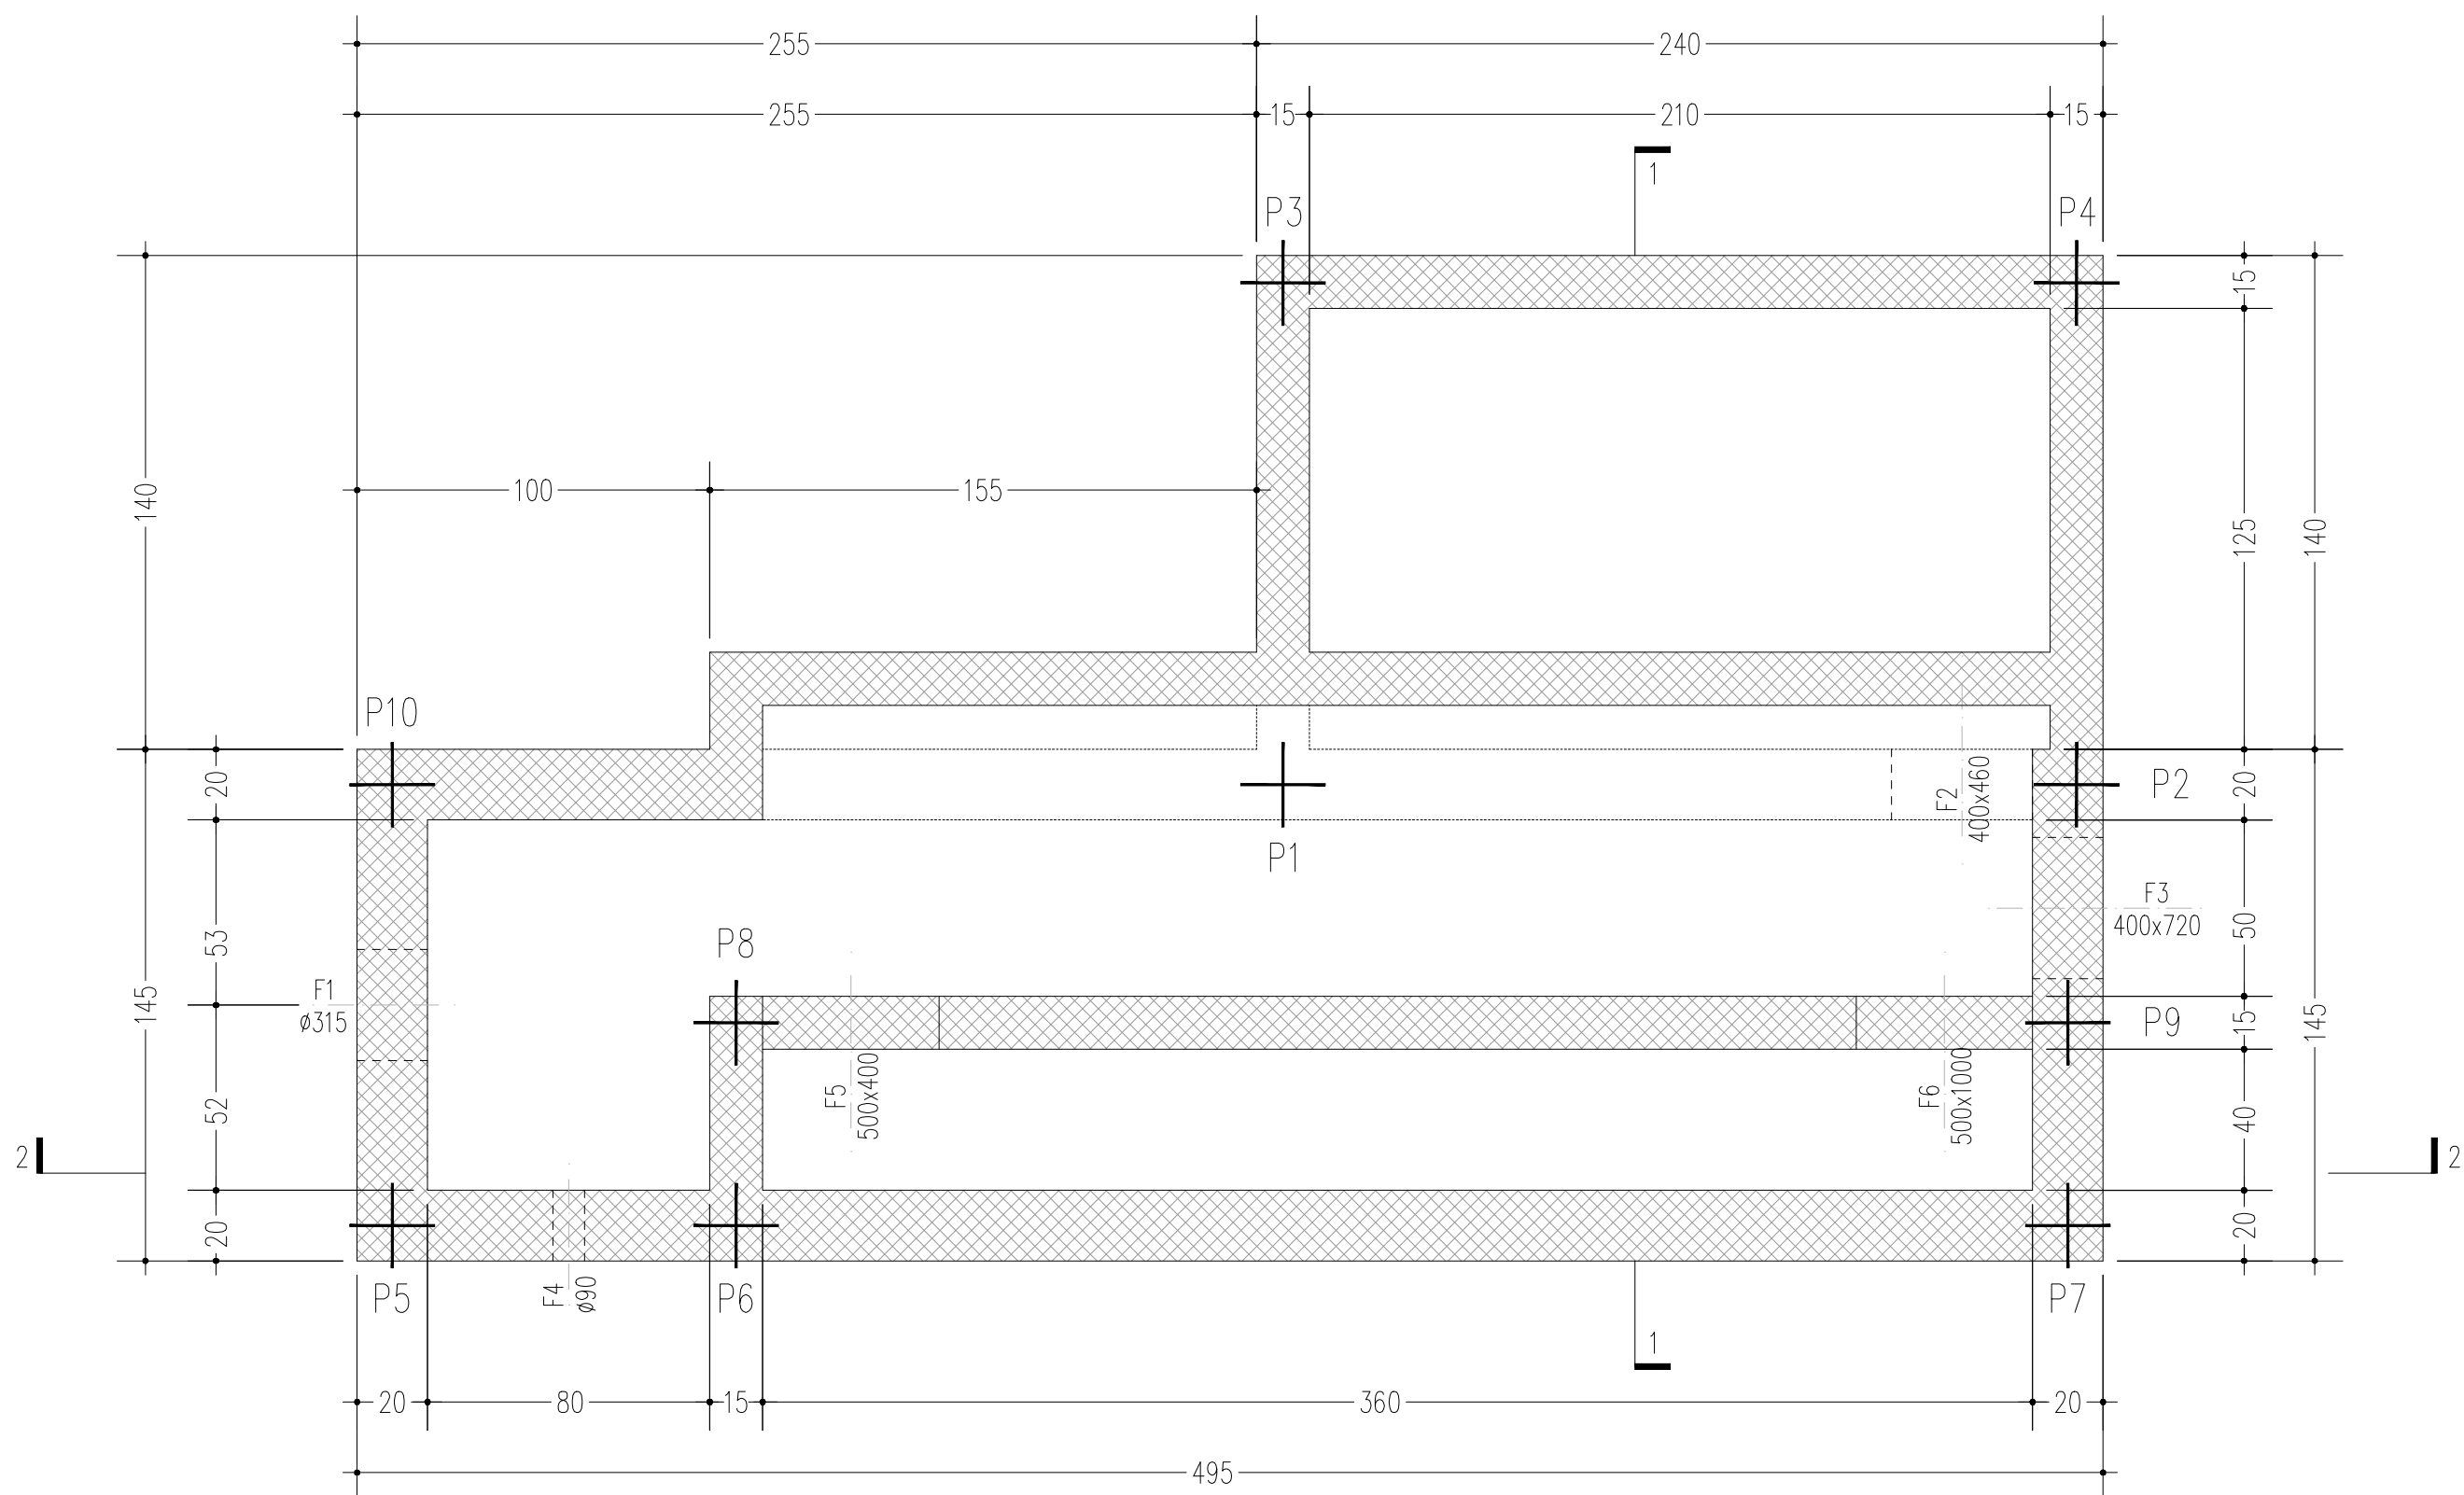


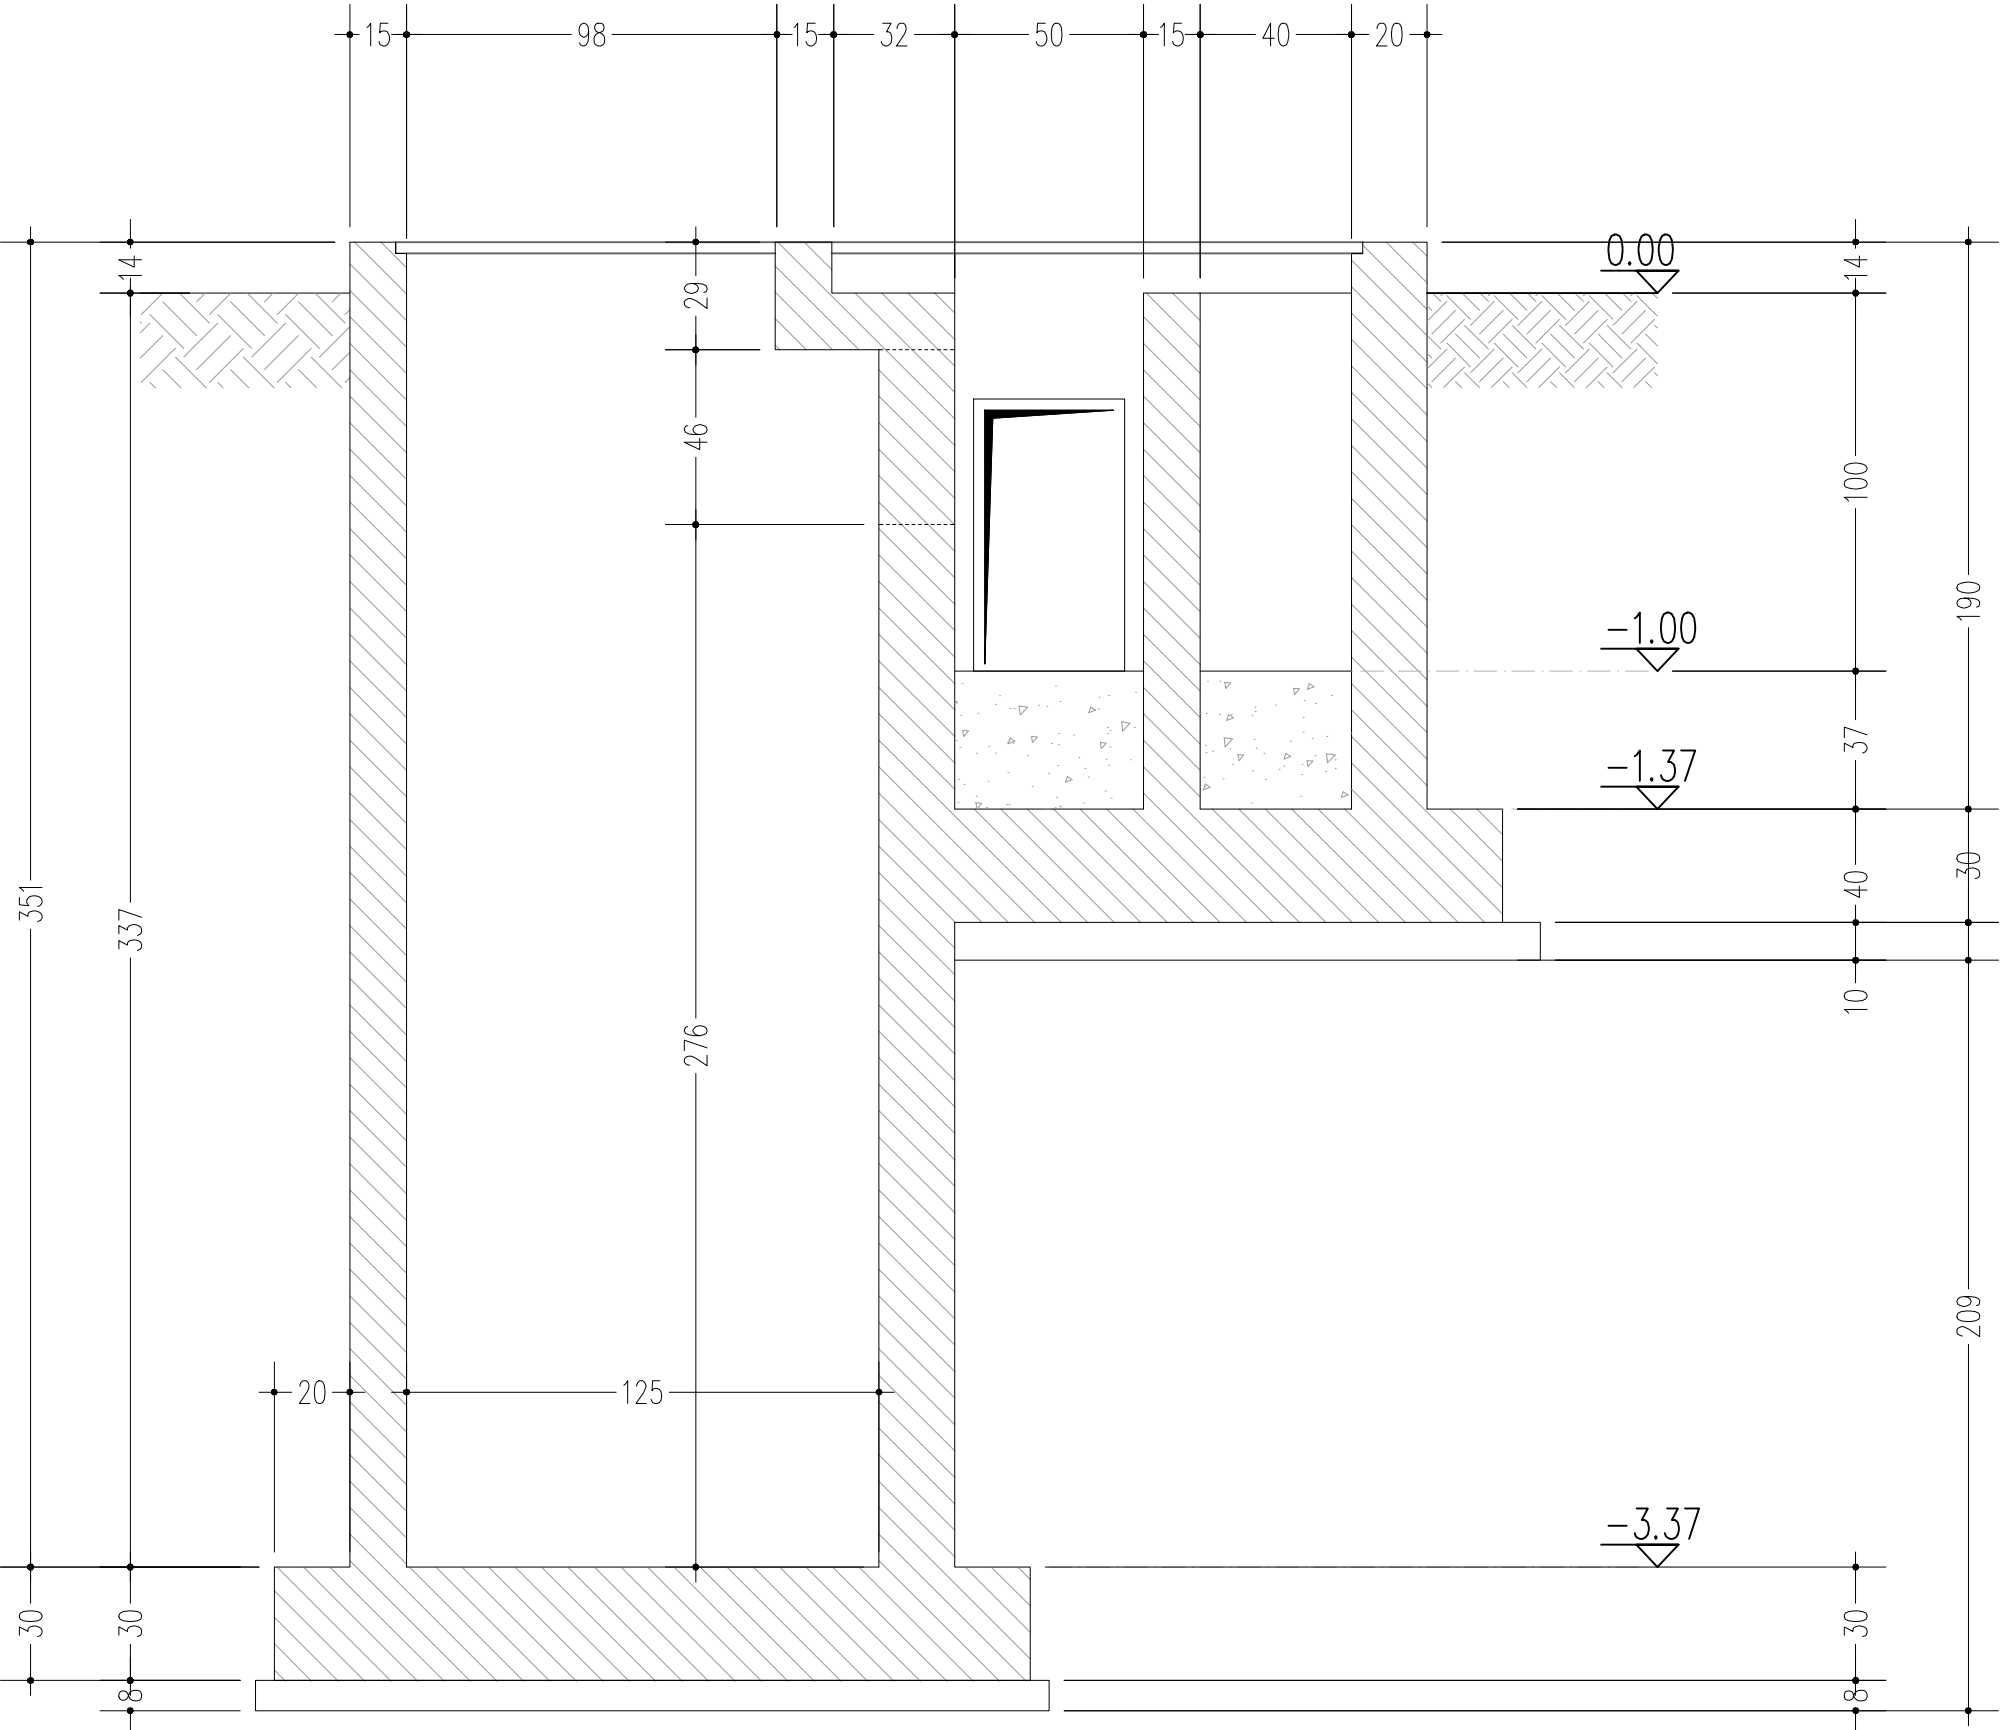


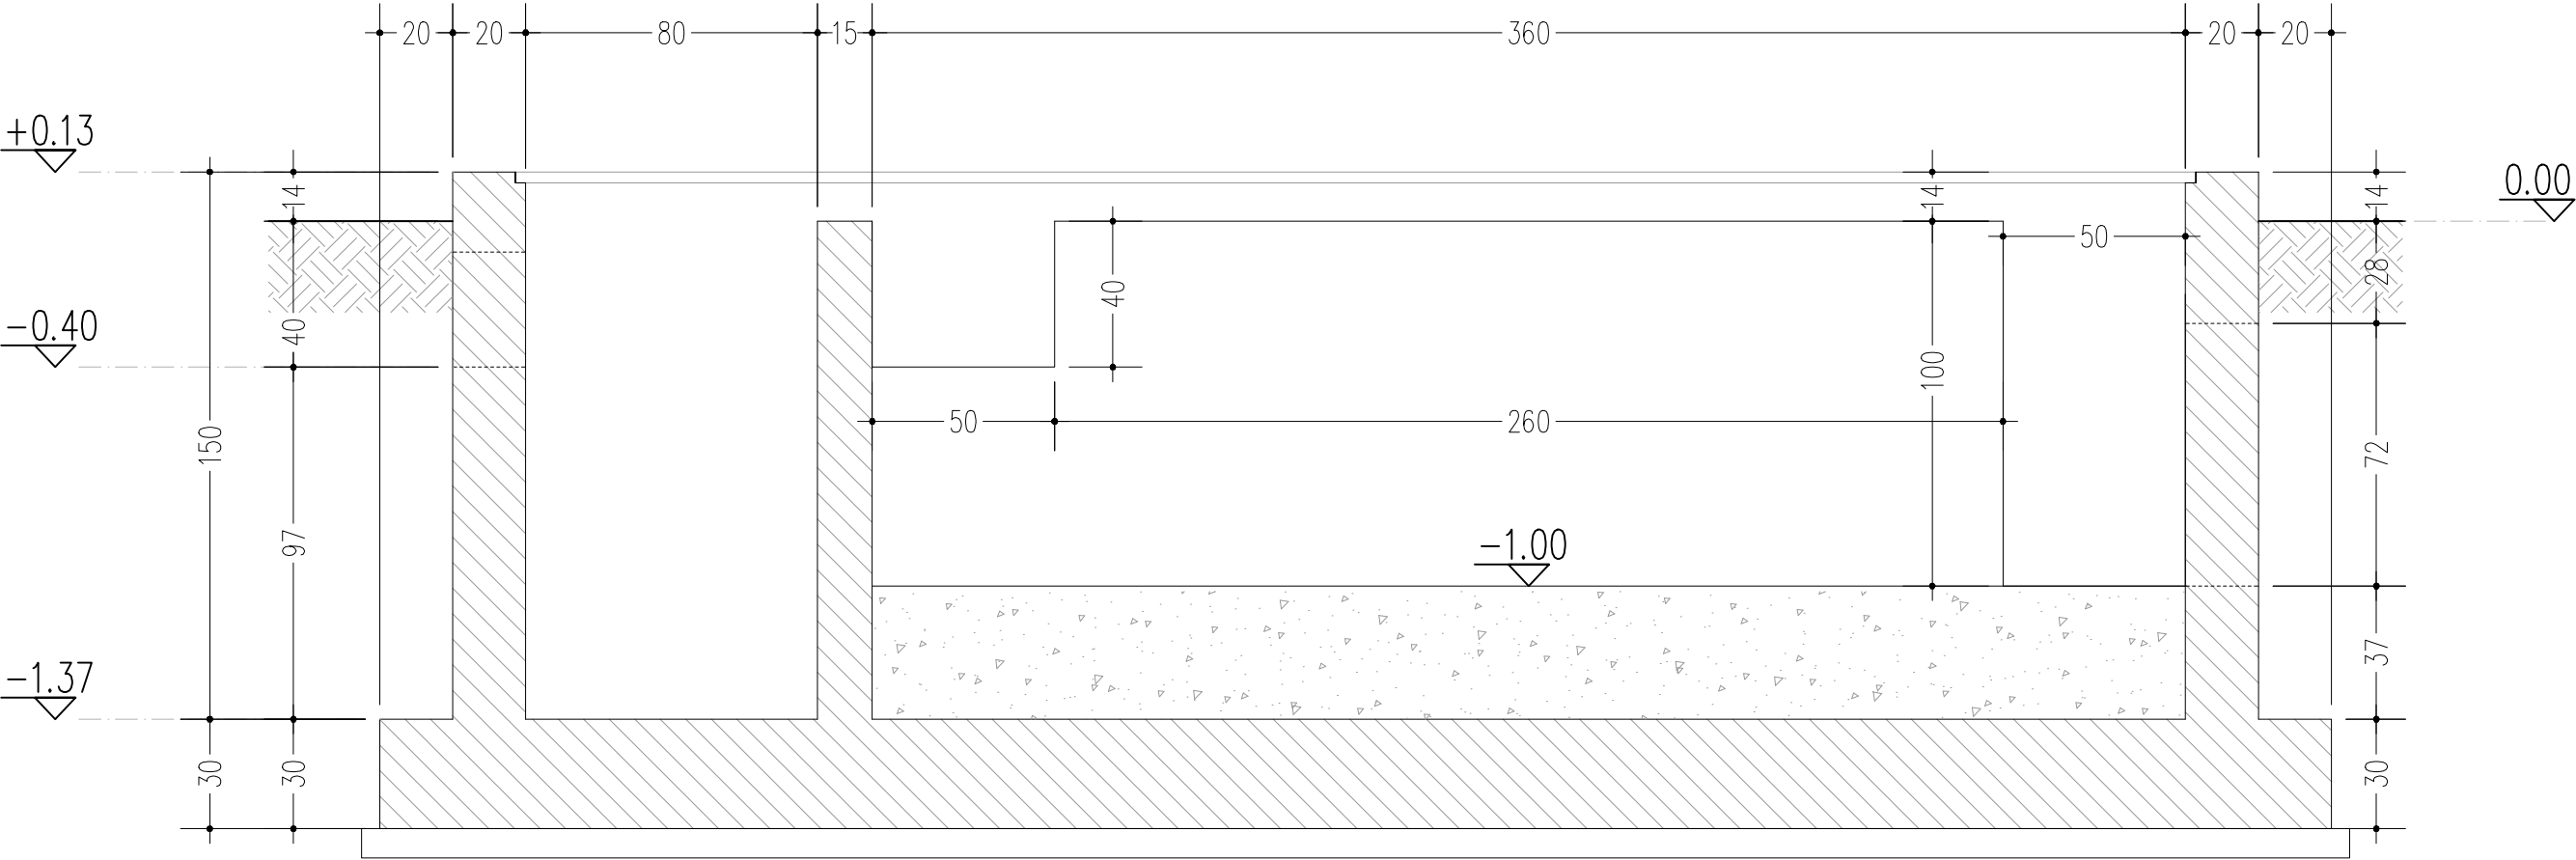

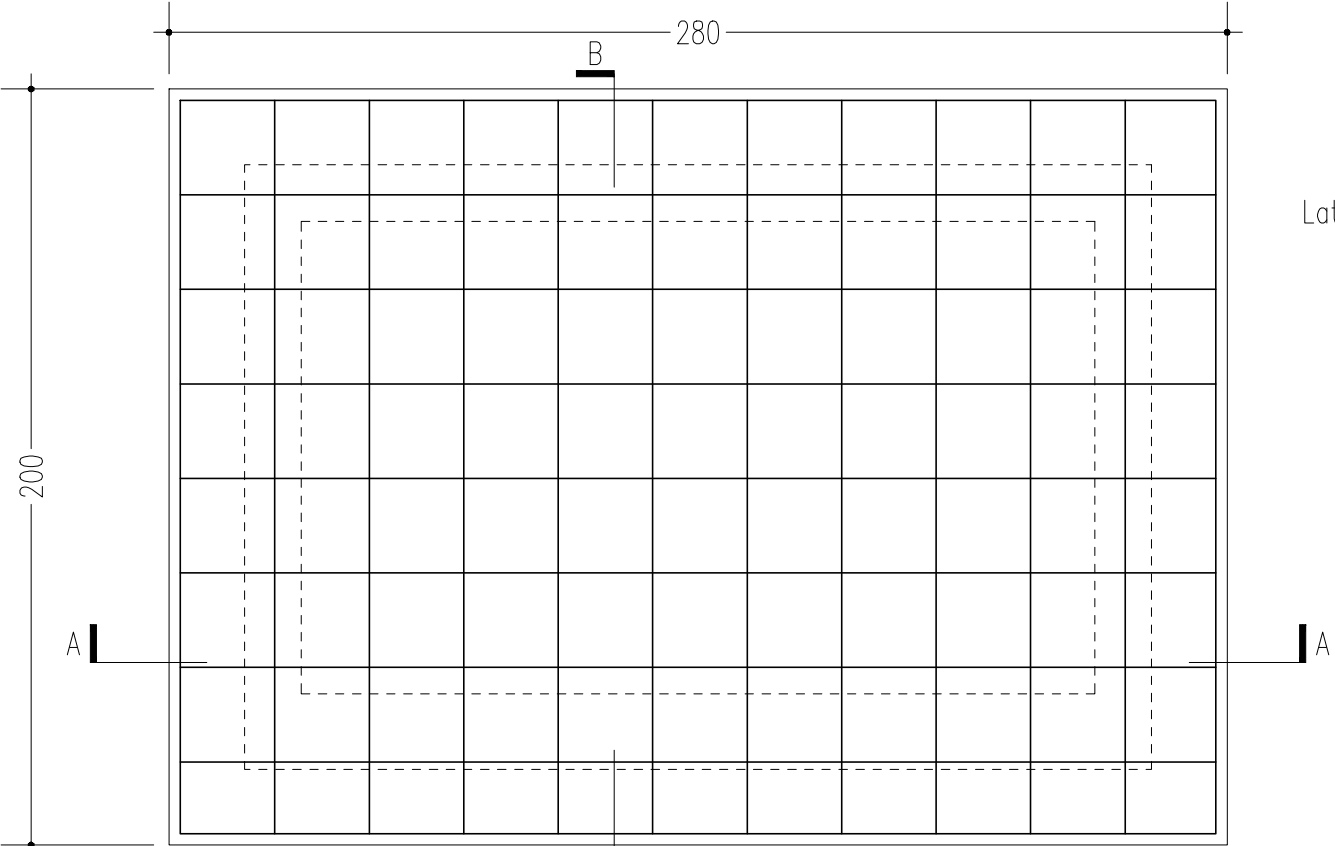


ARMATURA DIFFUSA:
ø12/25 Principale
ø12/25 Secondaria


Sez. B-B

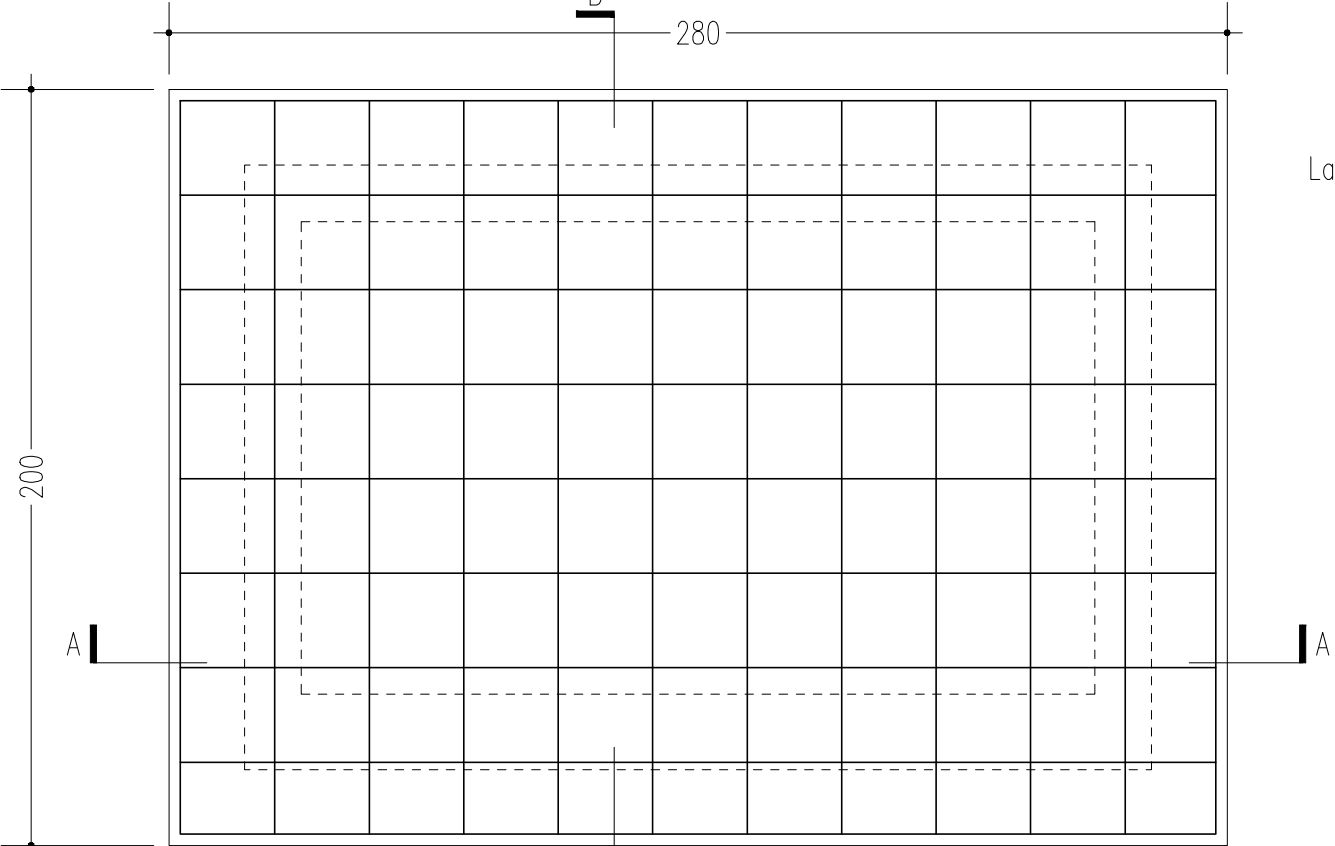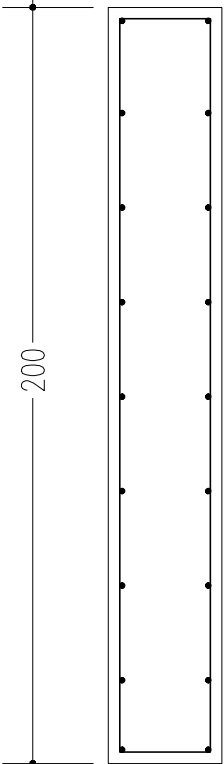

ARMATURA DIFFUSA:
ø12/25 Principale
ø12/25 Secondaria



Sez. A-A

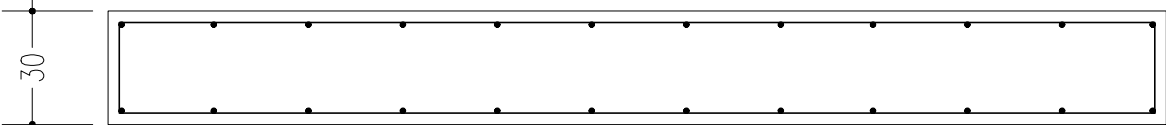

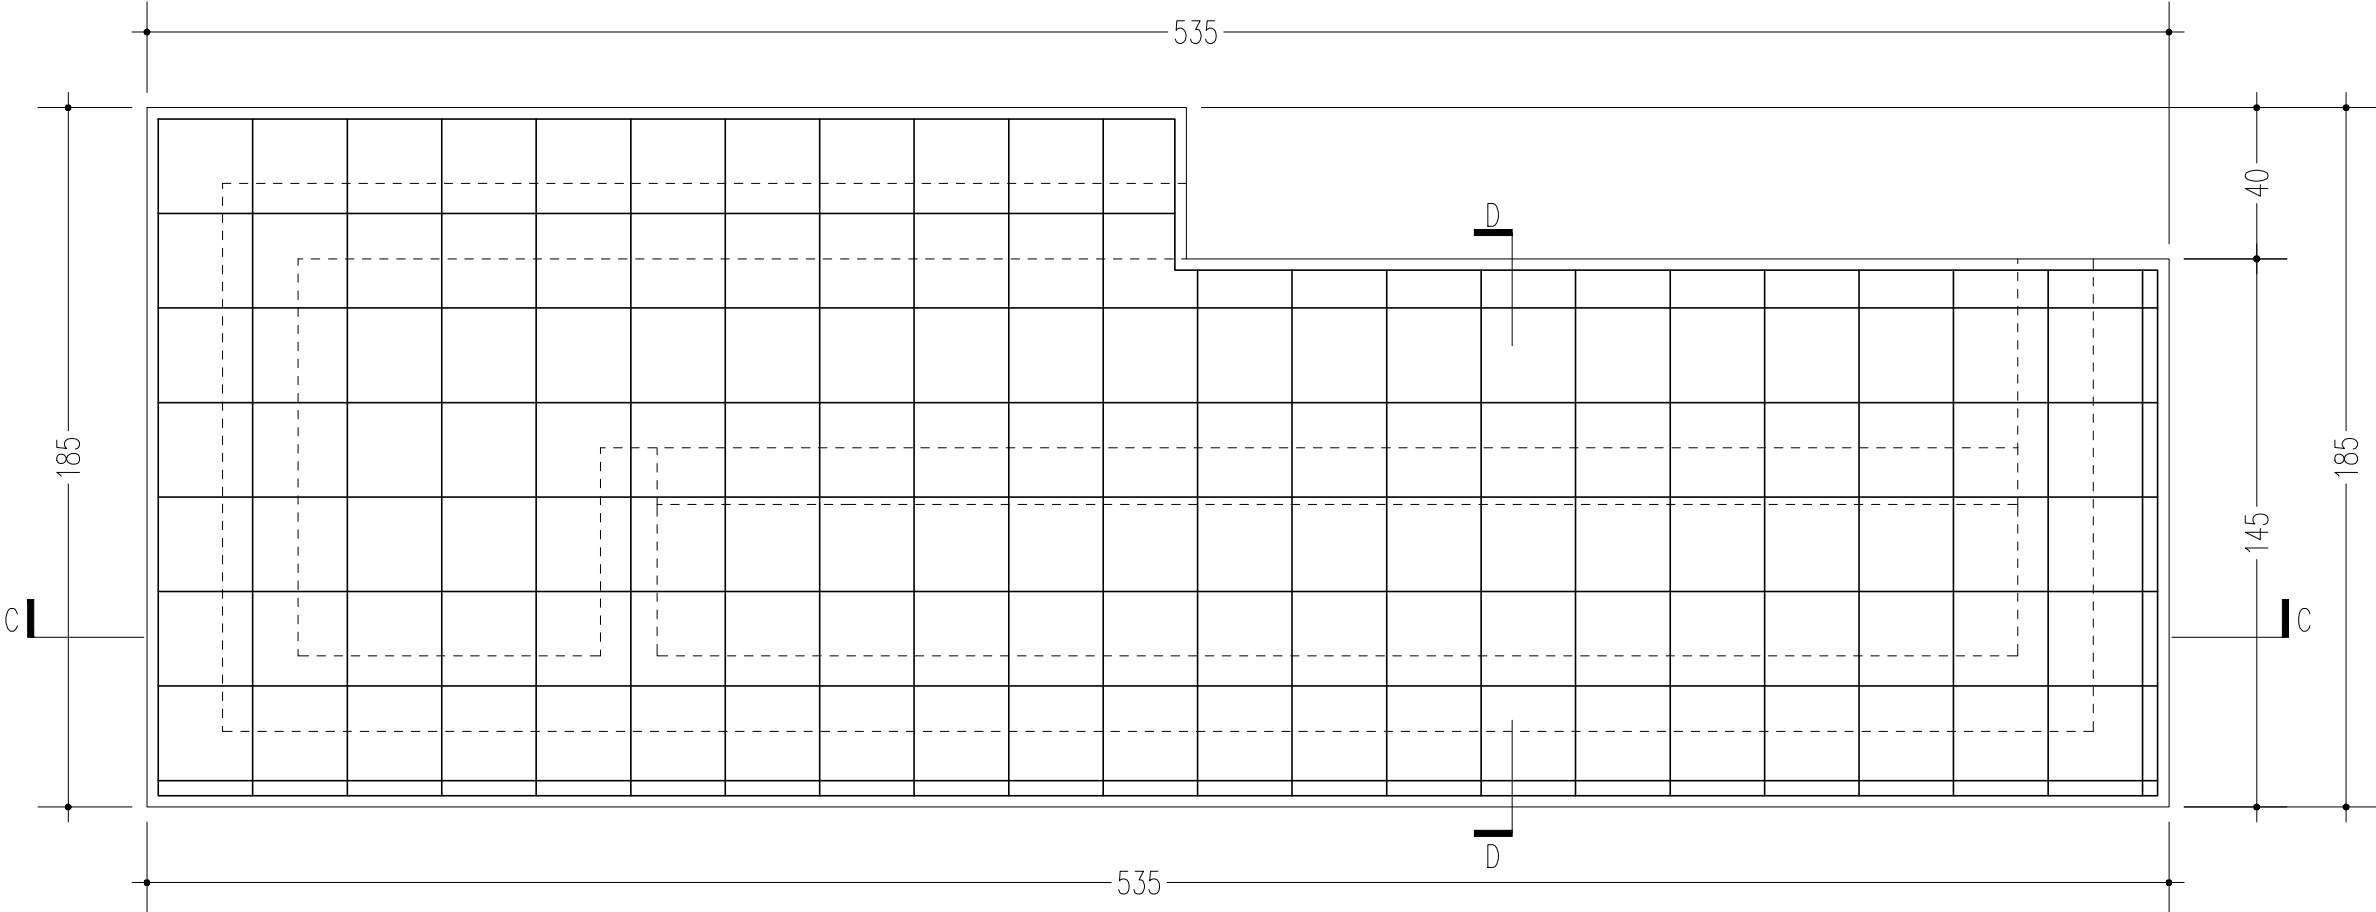


Lato superiore

ARMATURA
DIFFUSA:
ø12/25 Principale
ø12/25 Secondaria

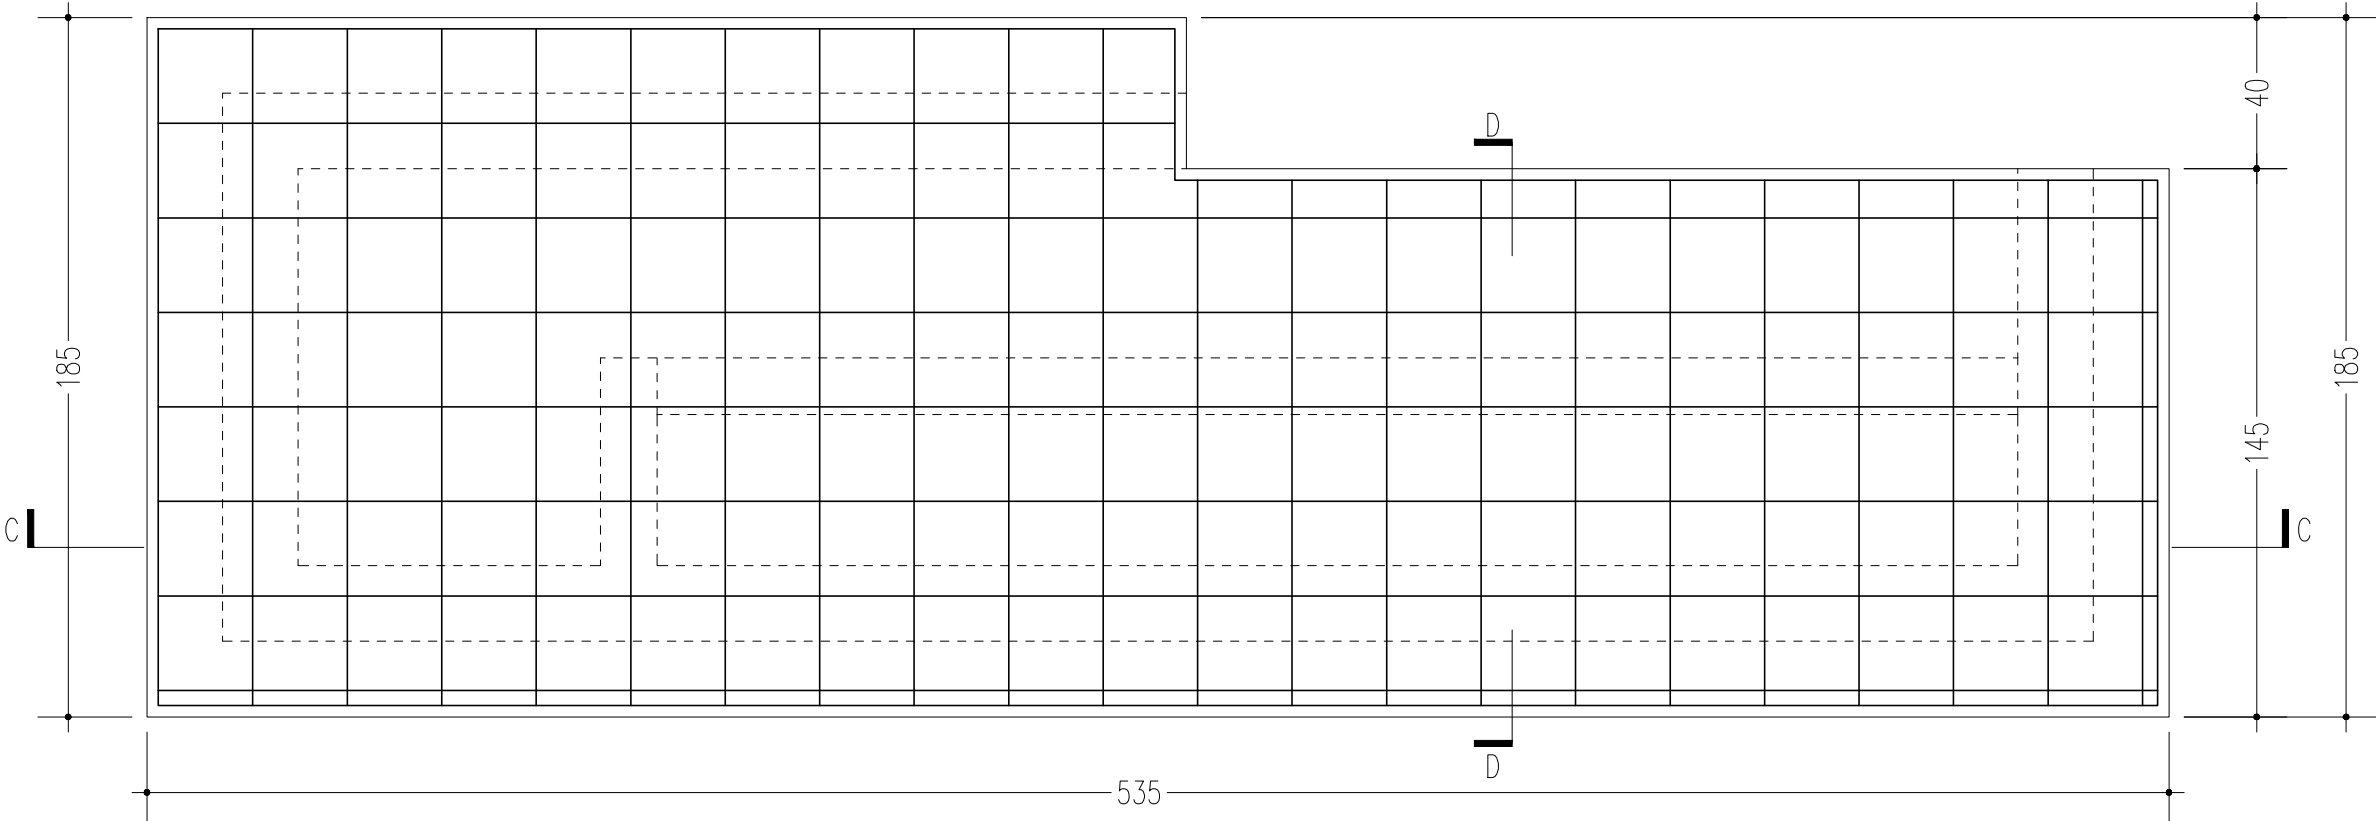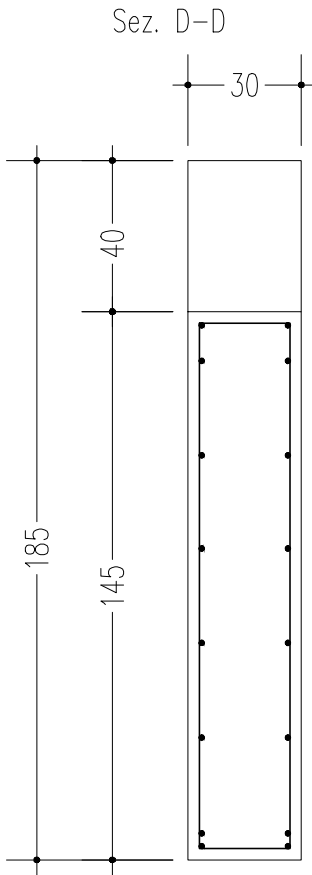

Lato inferiore

ARMATURA
DIFFUSA:
ø12/25 Principale
ø12/25 Secondaria

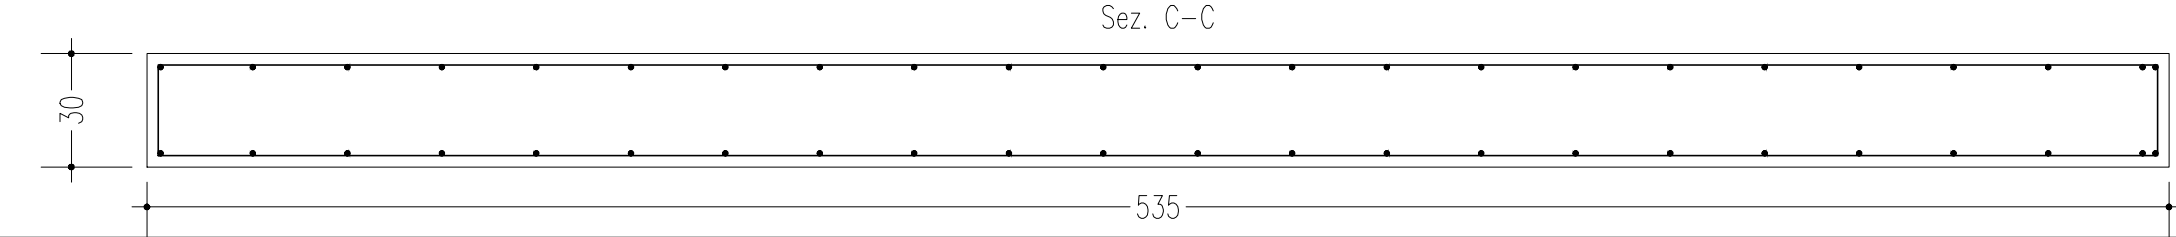

PARETE P10-P1-P2

P10

F4

Lato anteriore

P1

P2

10,0

50

55

147

213

20

49

101

30

15

14

46

276

Armatura aggiuntiva secondaria
3ø6/25 L=42 cm

ARMATURA
DIFFUSA:
ø6/25 Principale
ø6/25 Secondaria

Armatura aggiuntiva principale
4ø8/25 L=71 cm


Armatura aggiuntiva
principale e secondaria
ø8 L=var.

sp. parete 20 cm

sp. parete 15 cm


legature fra l'armatura anteriore e posteriore: 9 per mq

PARETE P10-P1-P2

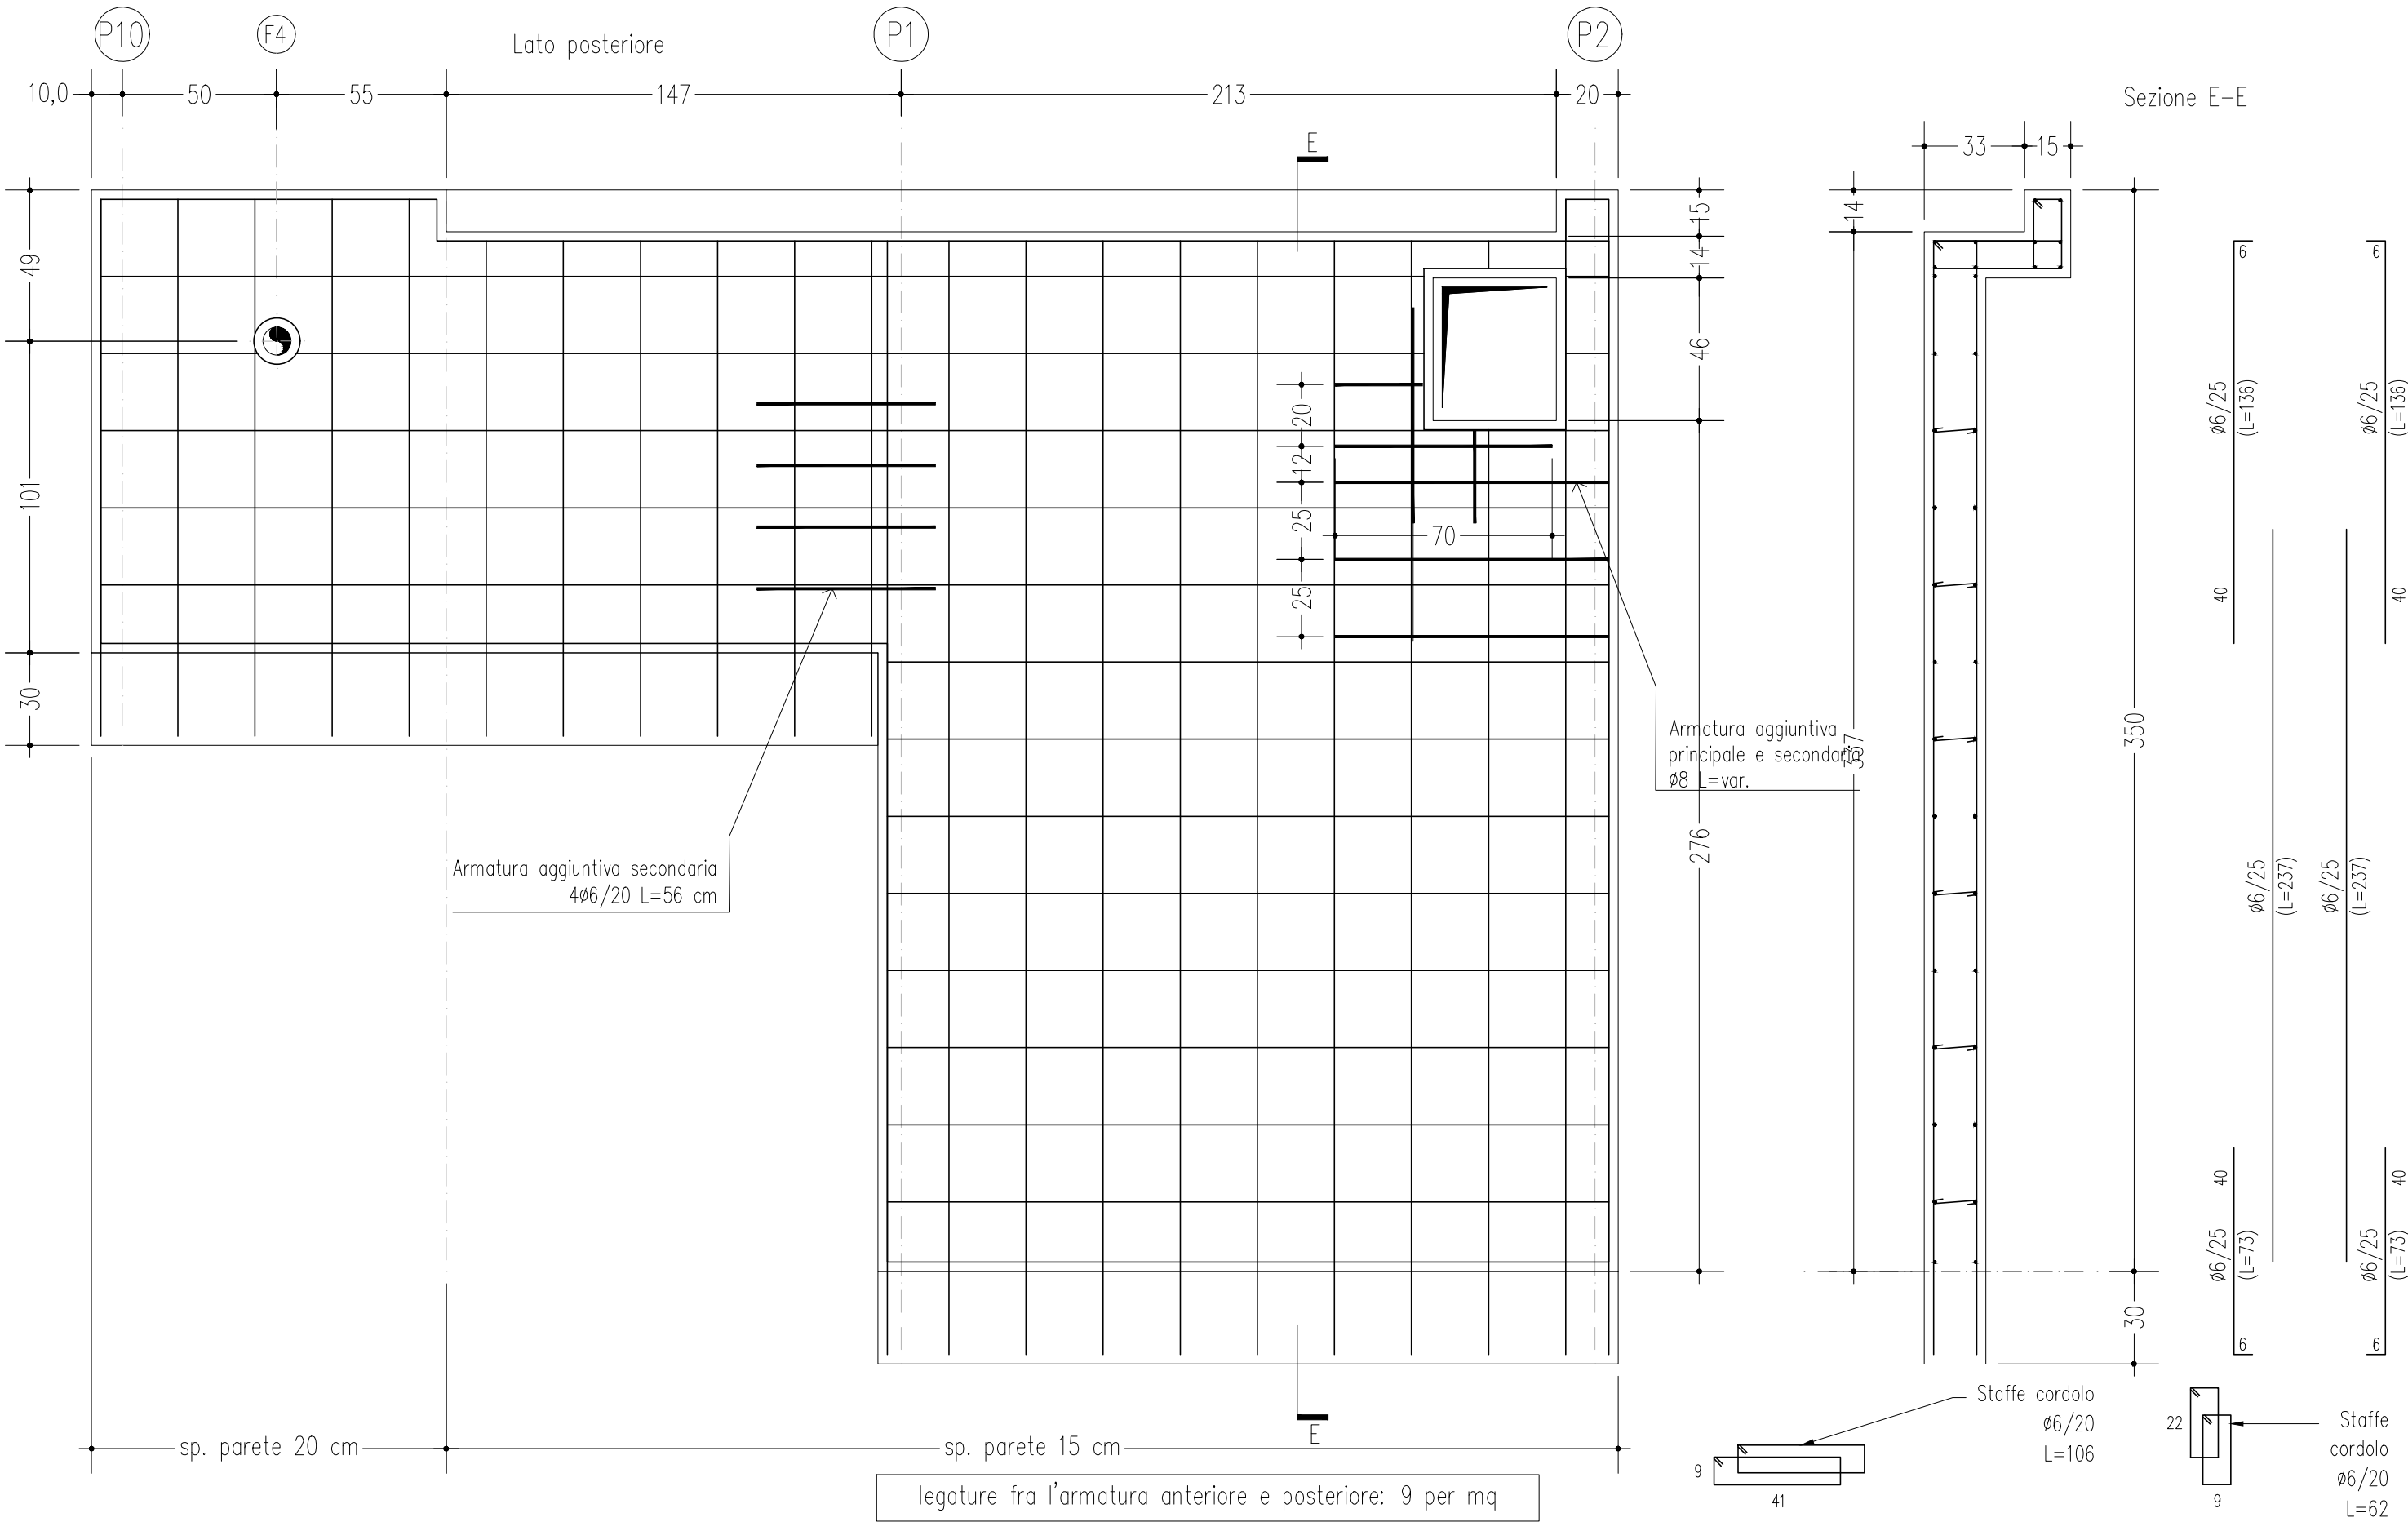


PARETE P5-P6-P7

ARMATURA
DIFFUSA:
Ø6/25 Principale
Ø6/25 Secondaria

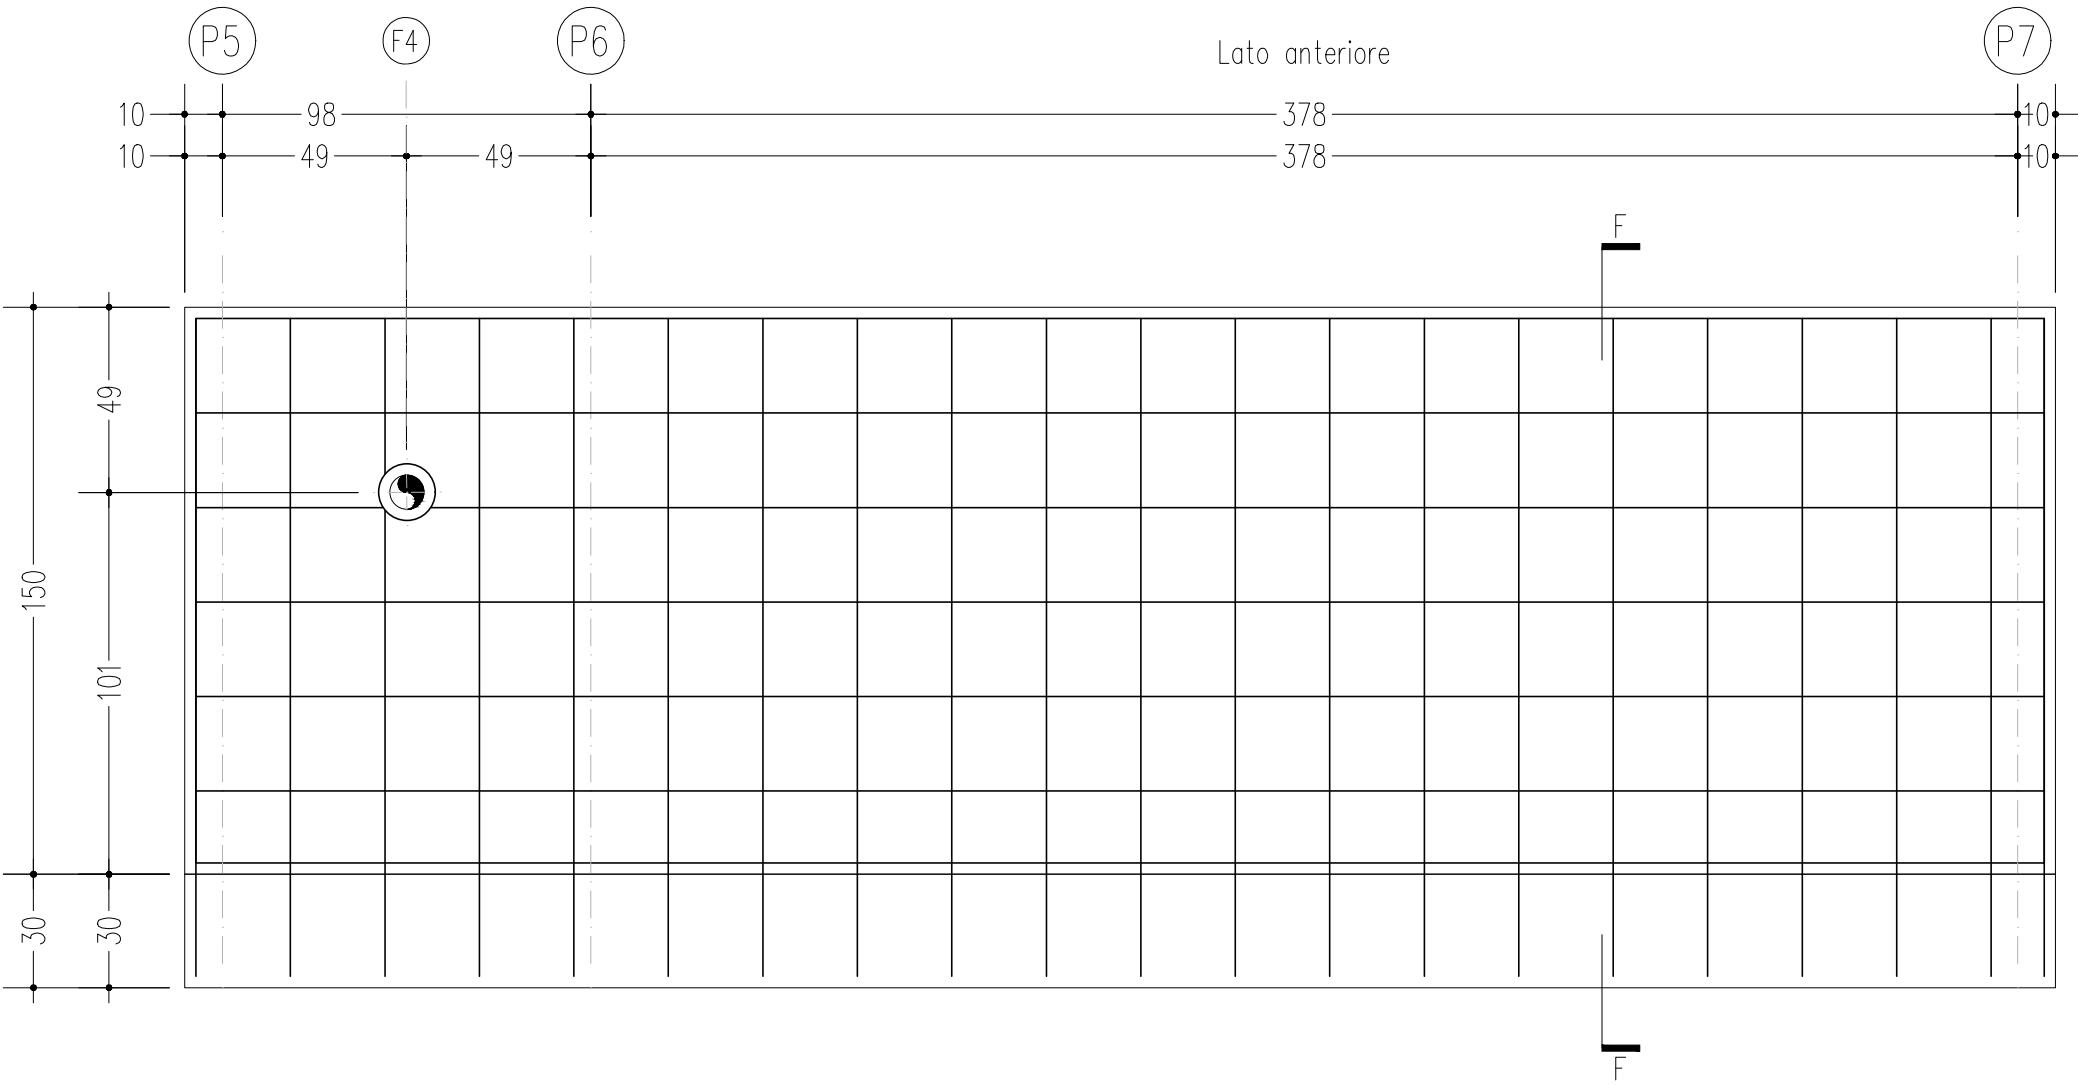


legature fra l'armatura anteriore e posteriore: 9 per mq

PARETE P5-P6-P7

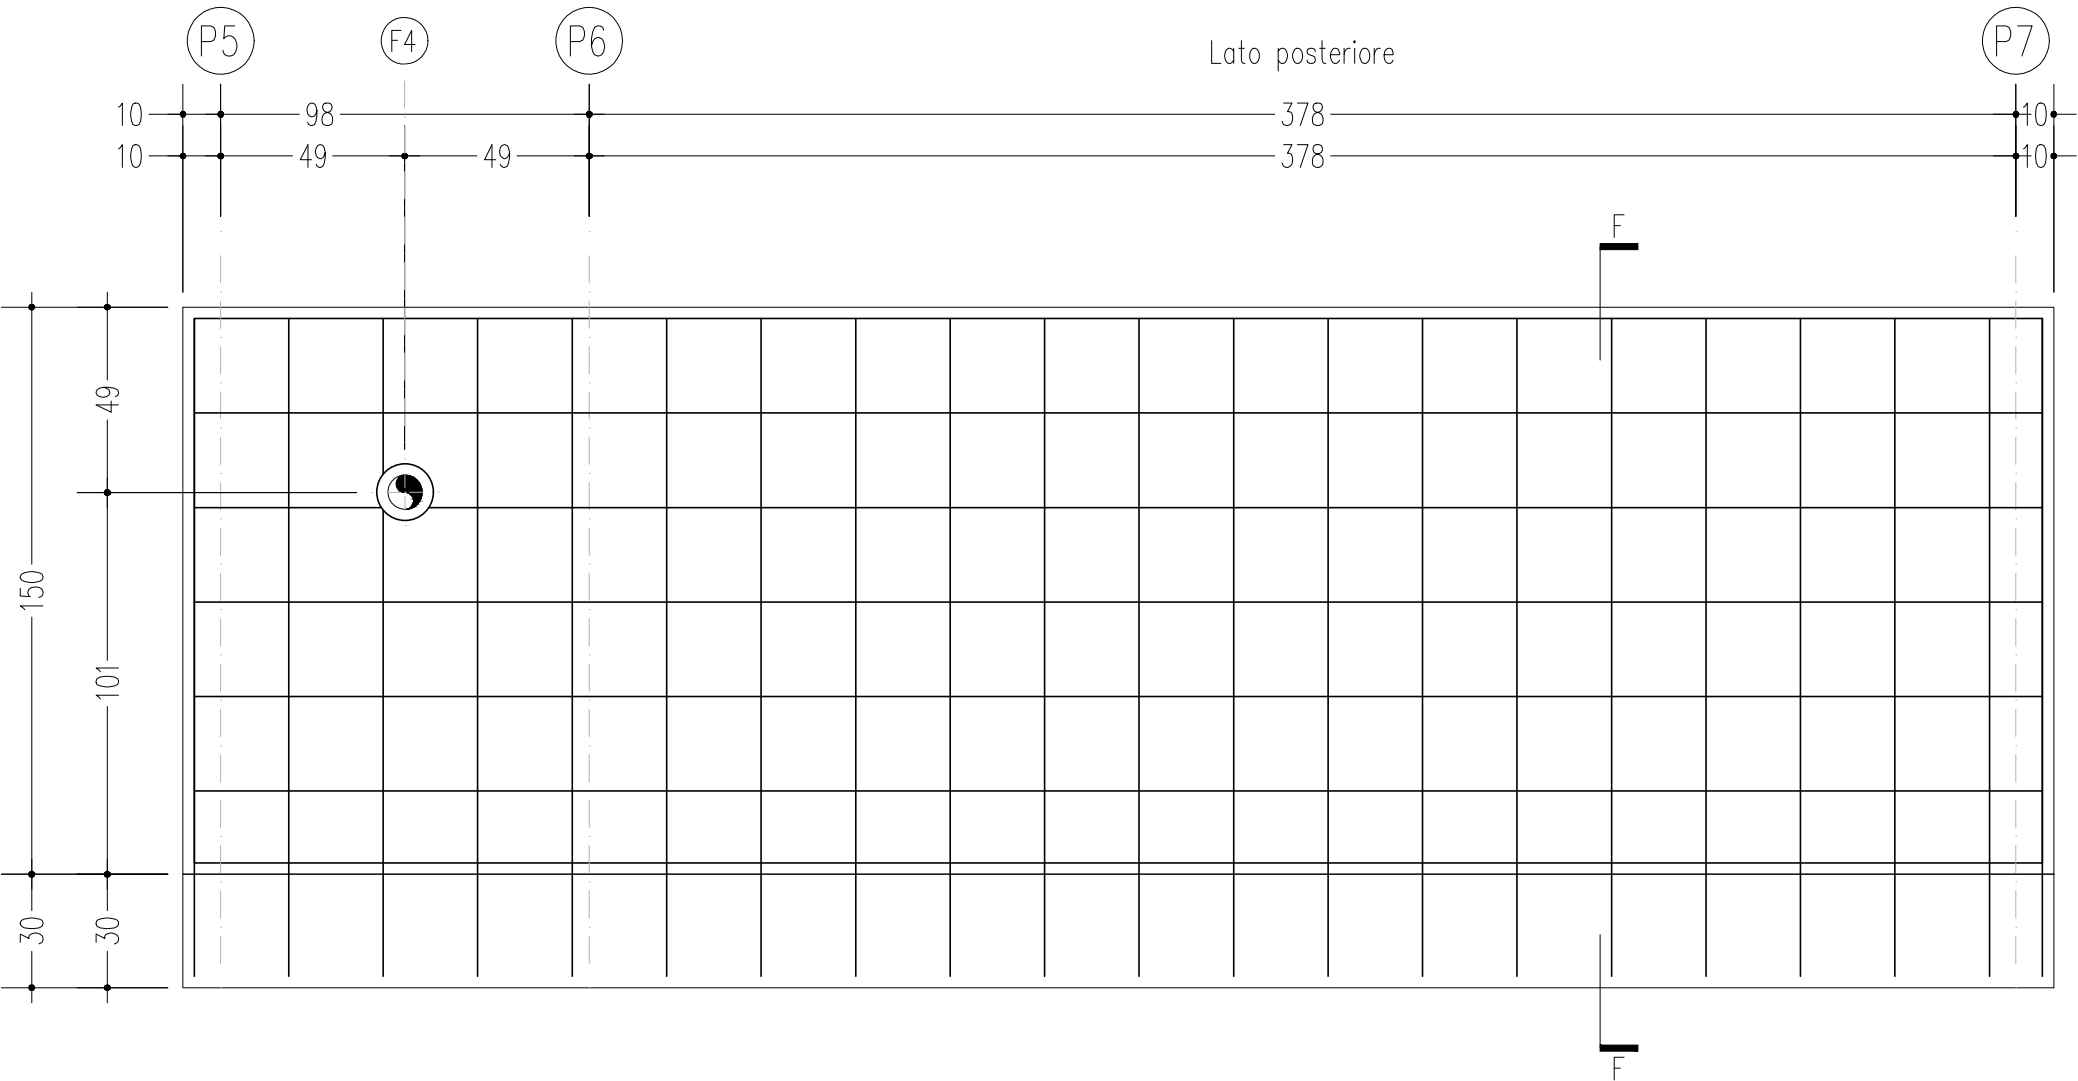


ARMATURA
DIFFUSA:
Ø6/25 Principale
Ø6/25 Secondaria

Sezione F-F

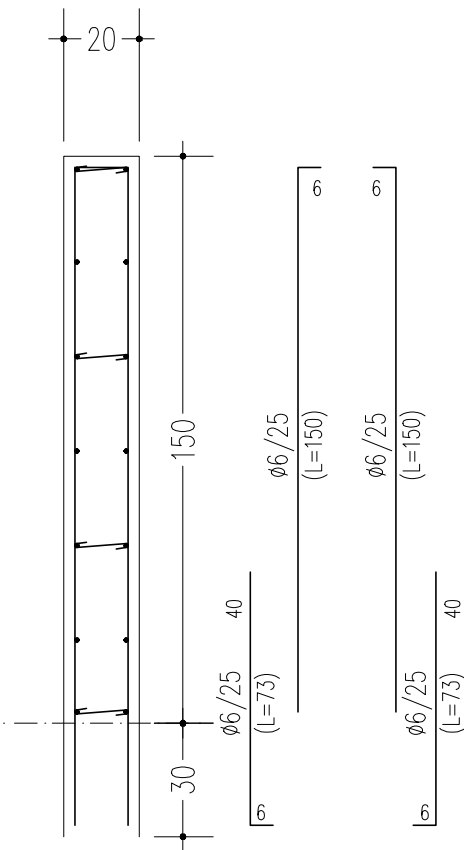


legature fra l'armatura anteriore e posteriore: 9 per mq

PARETE P7-P9-P2-P4


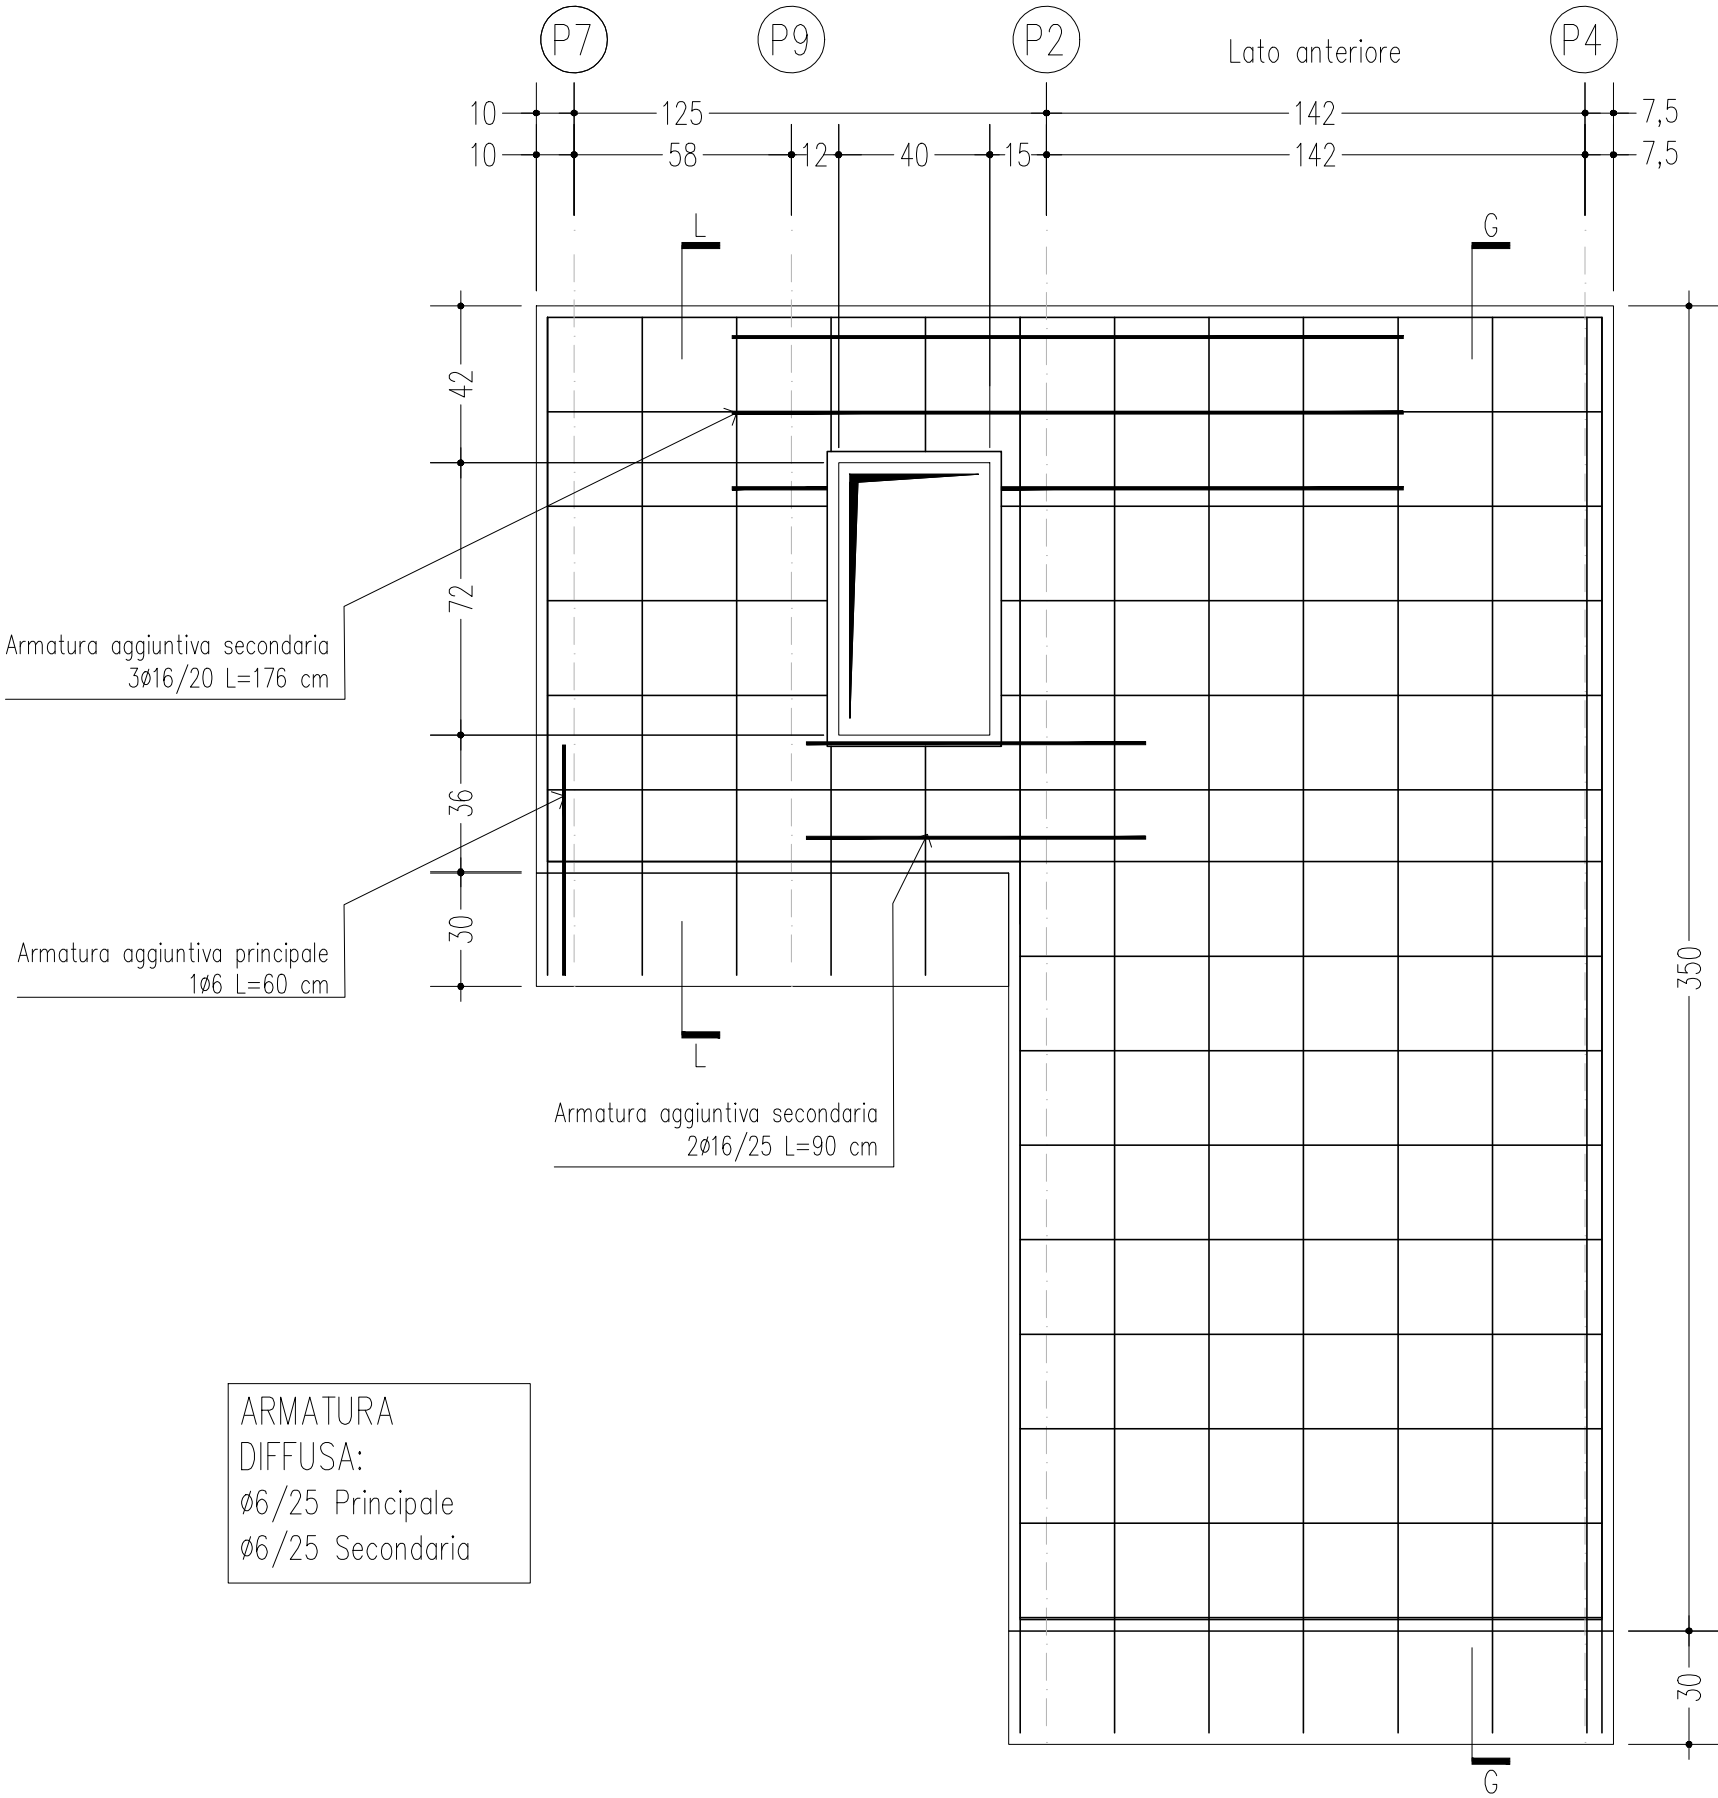


ARMATURA
DIFFUSA:
ø6/25 Principale
ø6/25 Secondaria

legature fra l'armatura anteriore e posteriore: 9 per mq

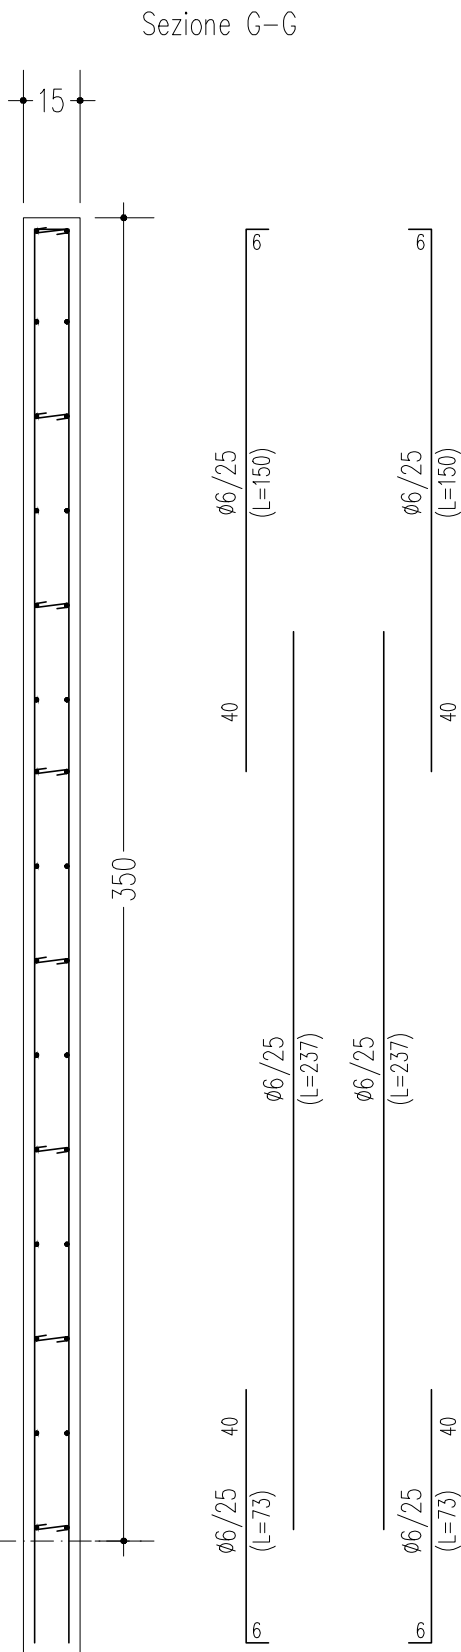


PARETE P8-P9

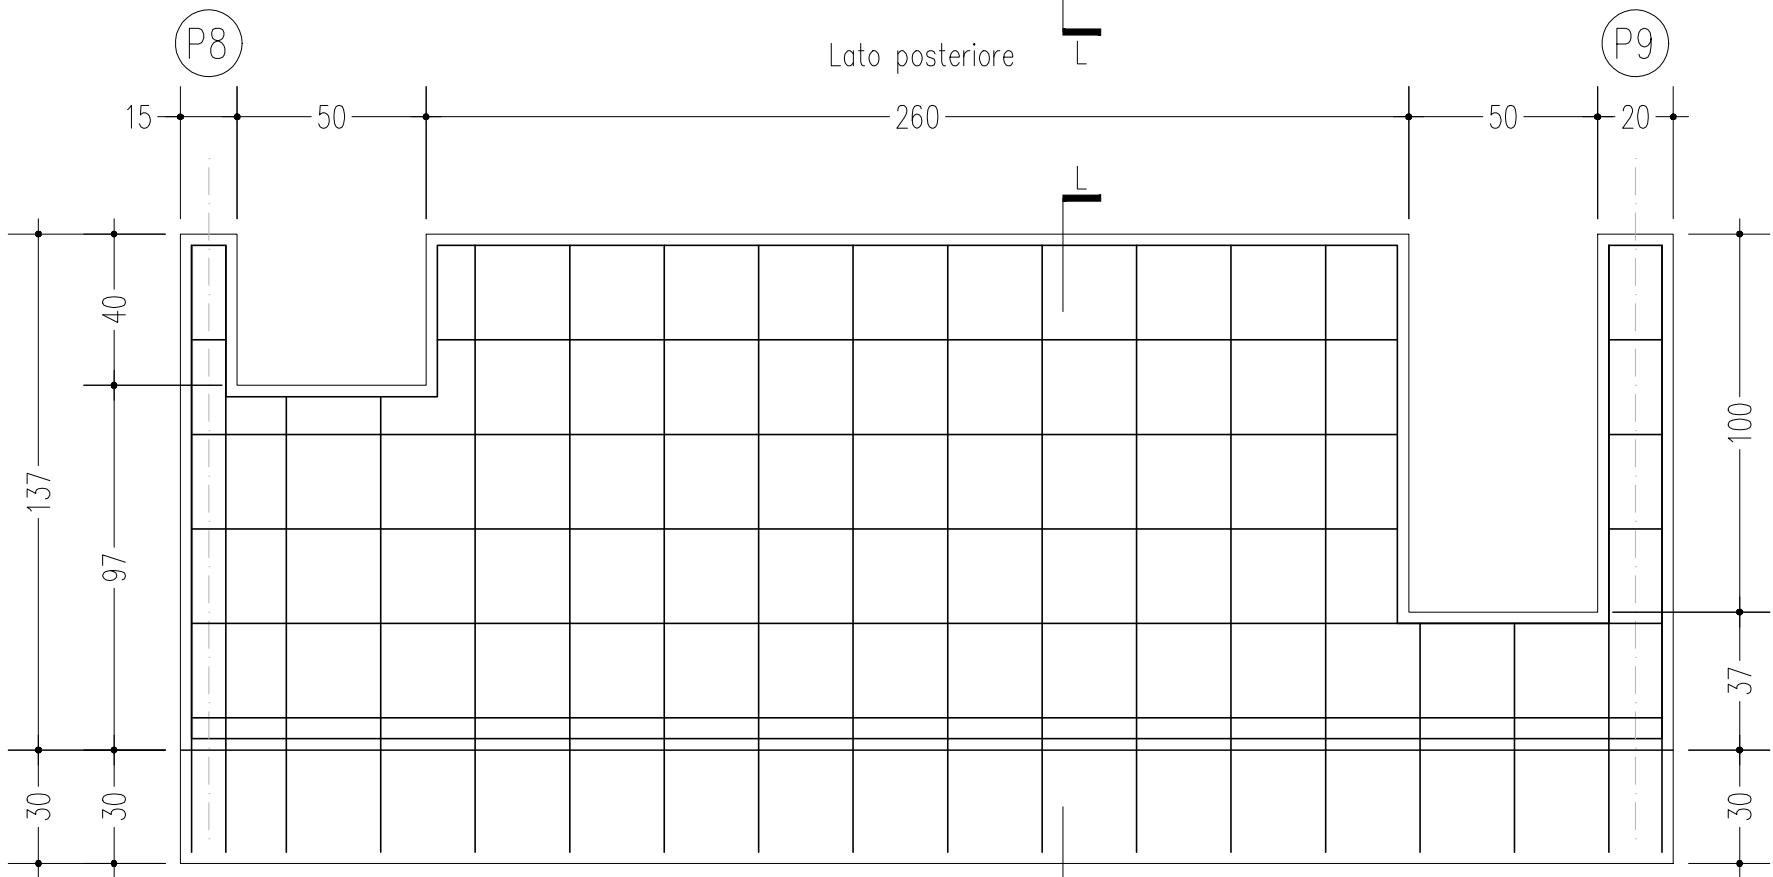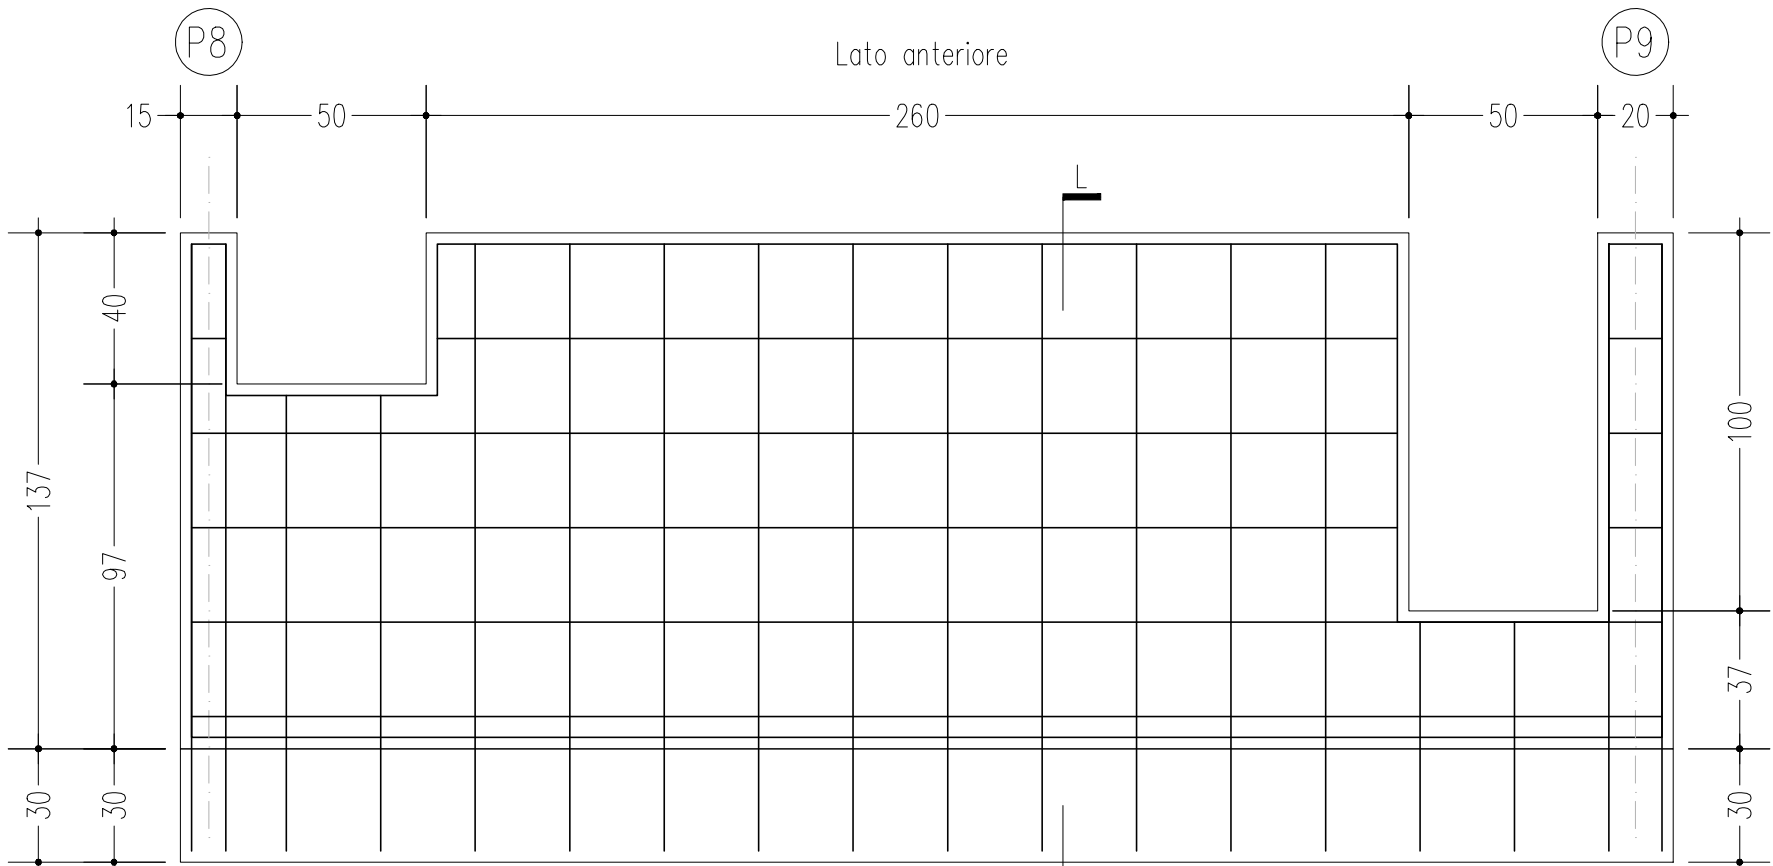


legature fra l'armatura anteriore e posteriore: 9 per mq


Sezione L-L

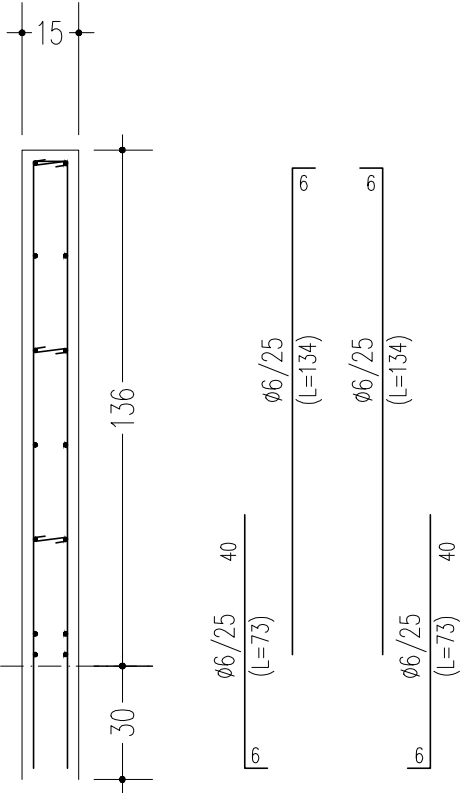

PARETE P6-P8


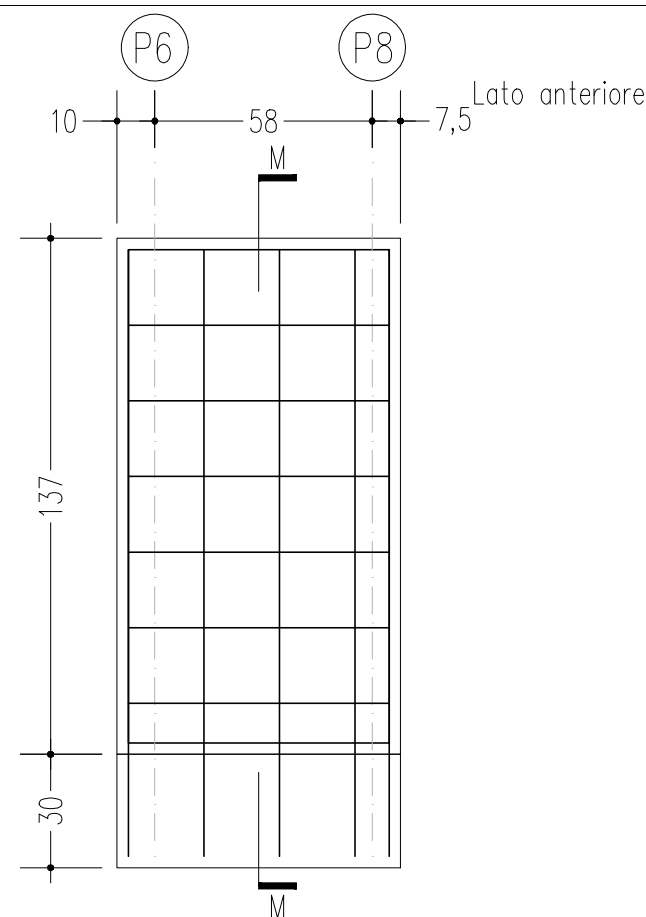


ARMATURA
DIFFUSA:
ø6/25 Principale
ø6/25 Secondaria

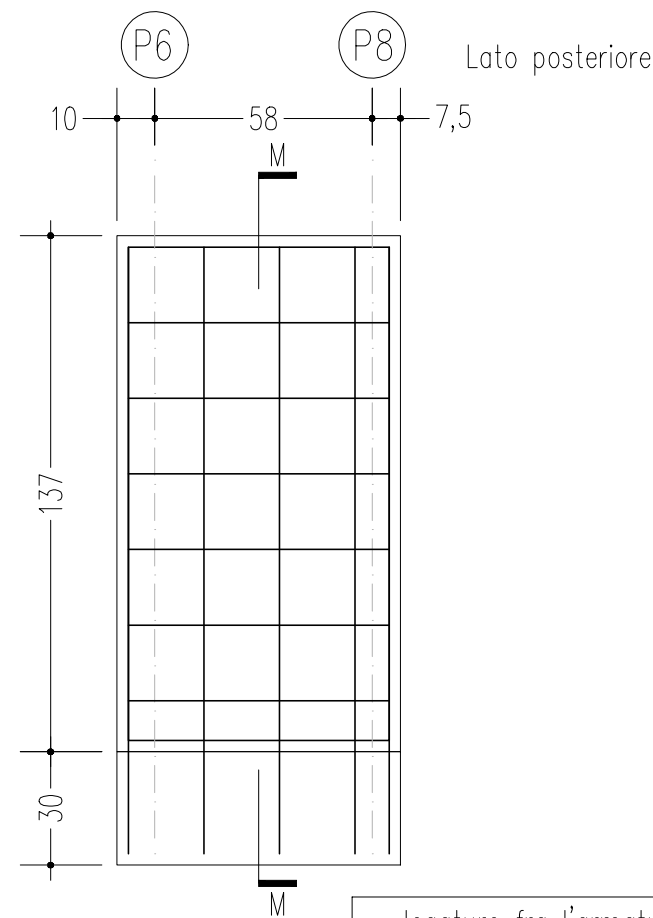


ARMATURA
DIFFUSA:
ø10/25 Principale
ø10/25 Secondaria

Sezione 0-0

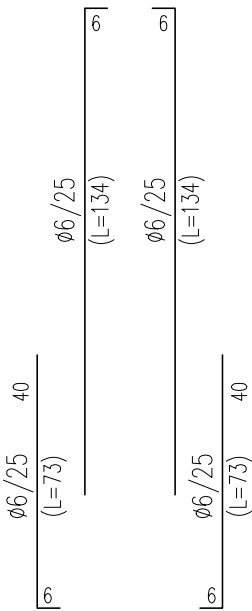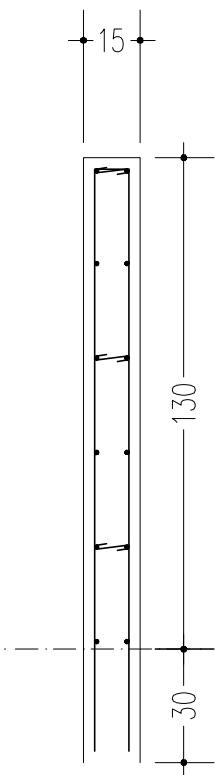


legature fra l'armatura anteriore e posteriore: 9 per mq

PARETE P5-P10


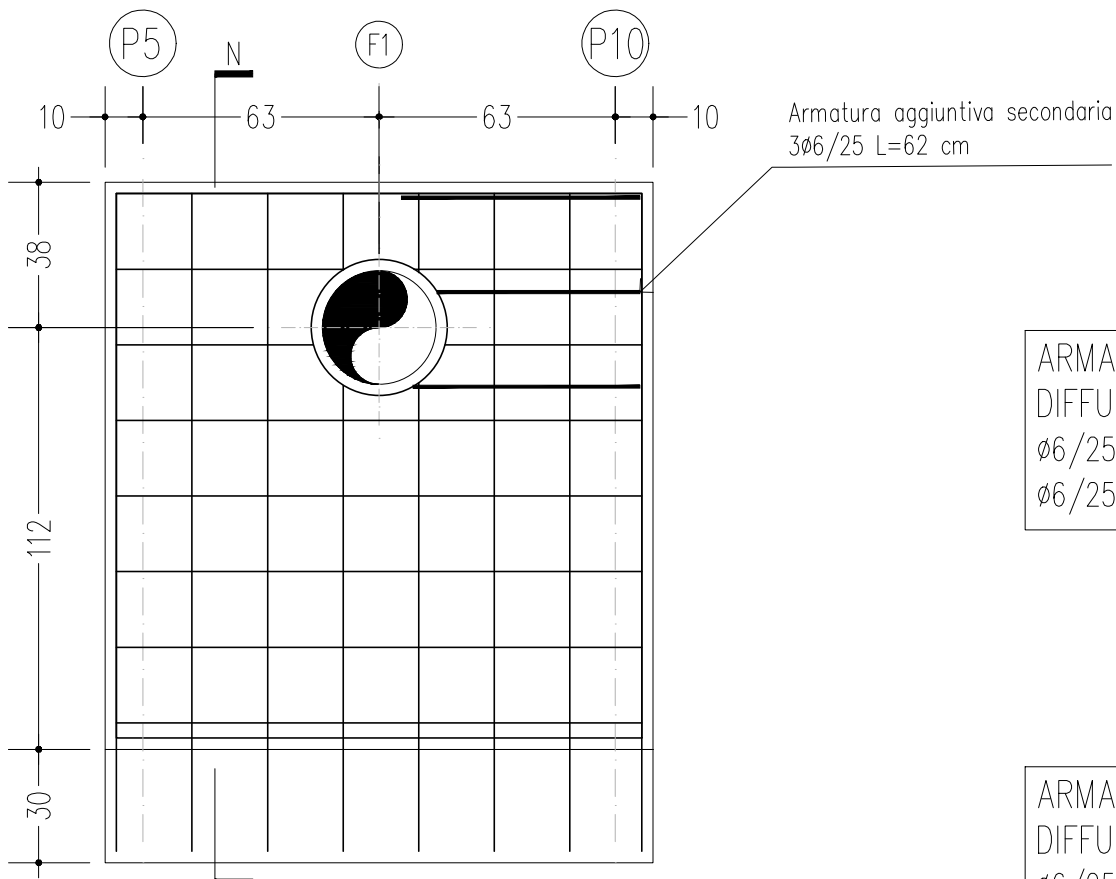


ARMATURA
DIFFUSA:
ø6/25 Principale
ø6/25 Secondaria

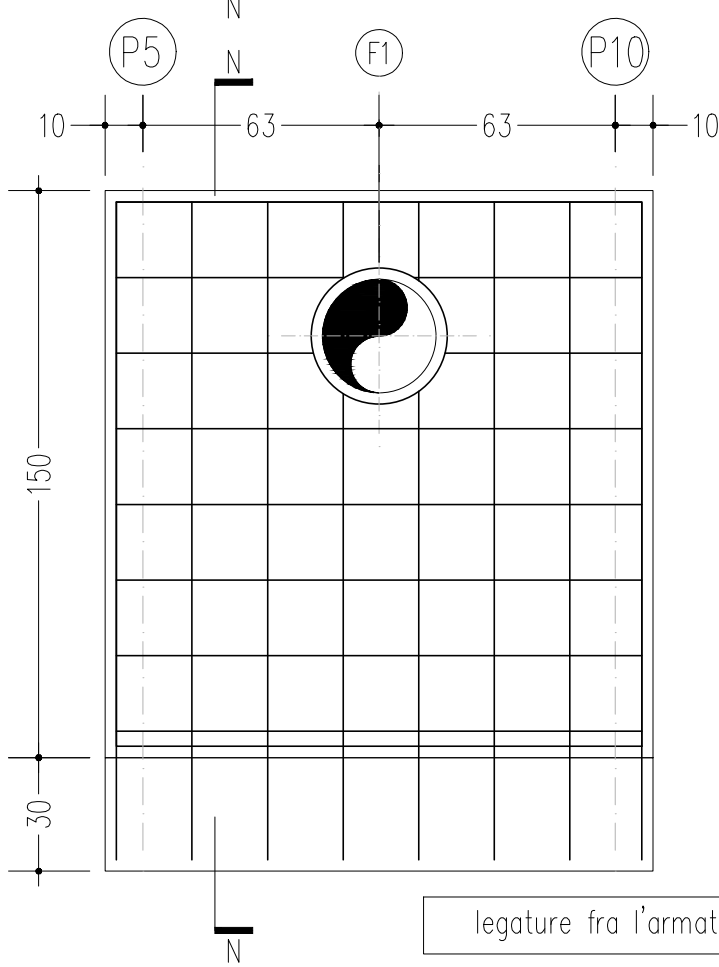

ARMATURA
DIFFUSA:
ø6/25 Principale
ø6/25 Secondaria



Sezione N-N

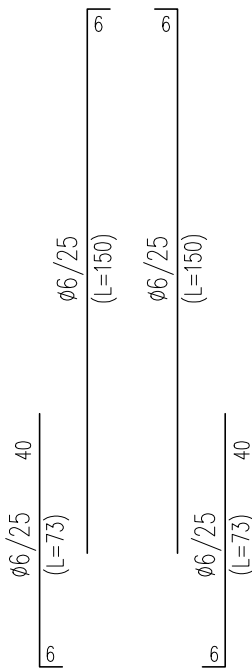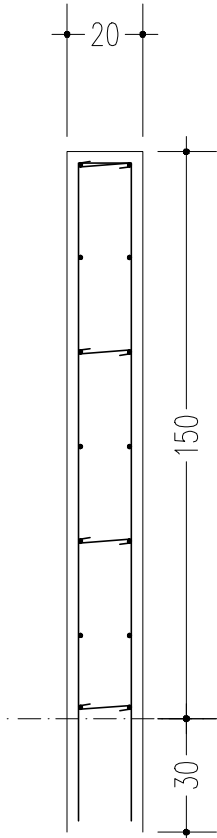

legature fra l'armatura anteriore e posteriore: 9 per mq


PARETE P1-P3

ARMATURA
DIFFUSA:
ø6/25 Principale
ø6/25 Secondaria

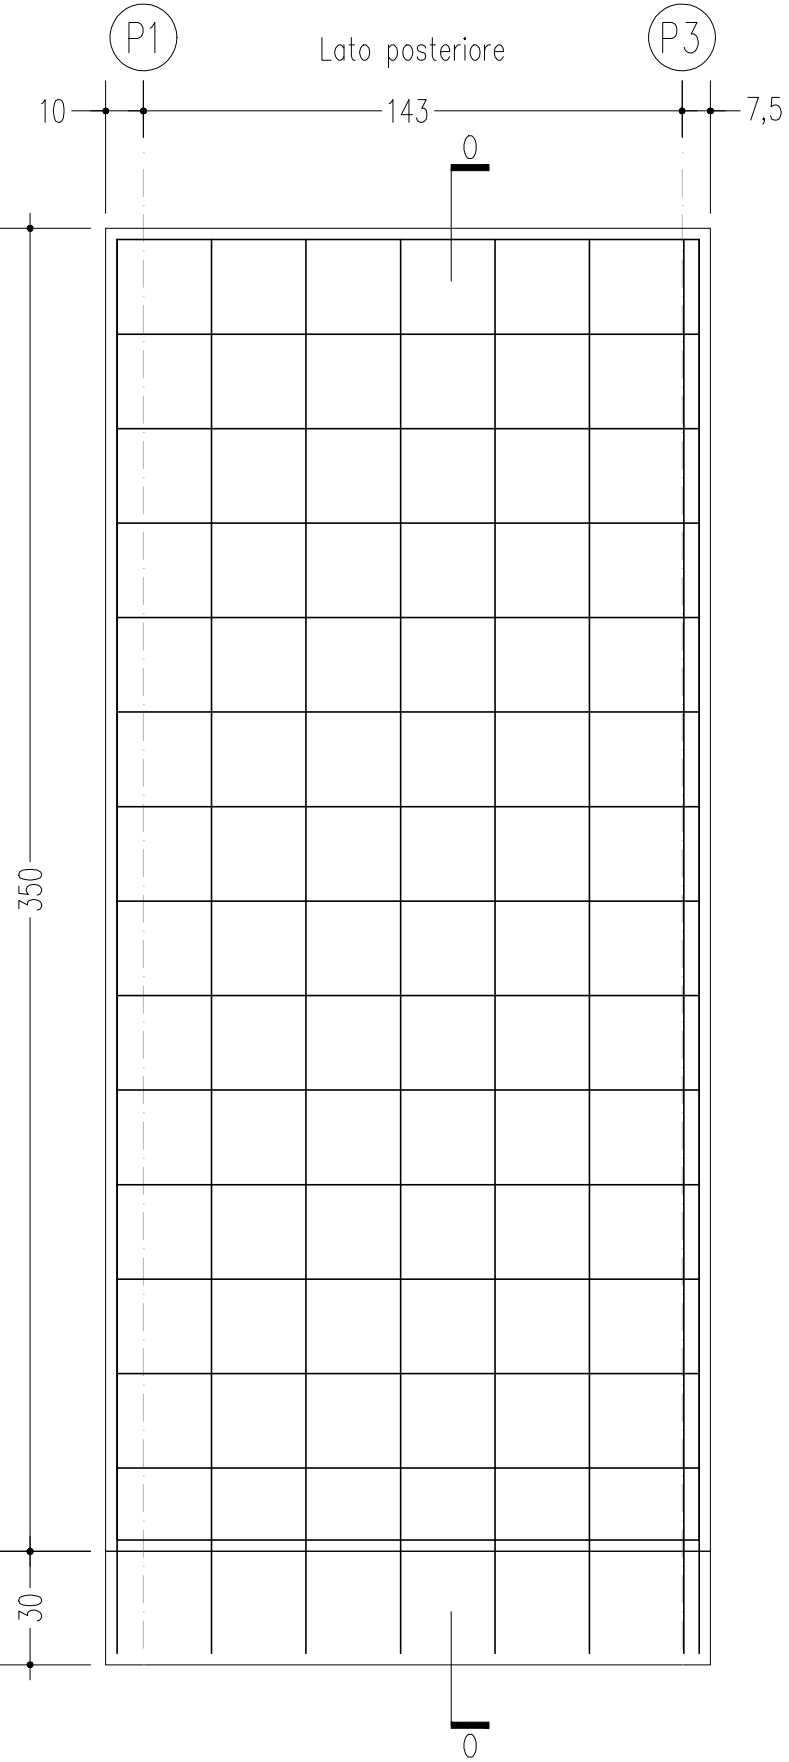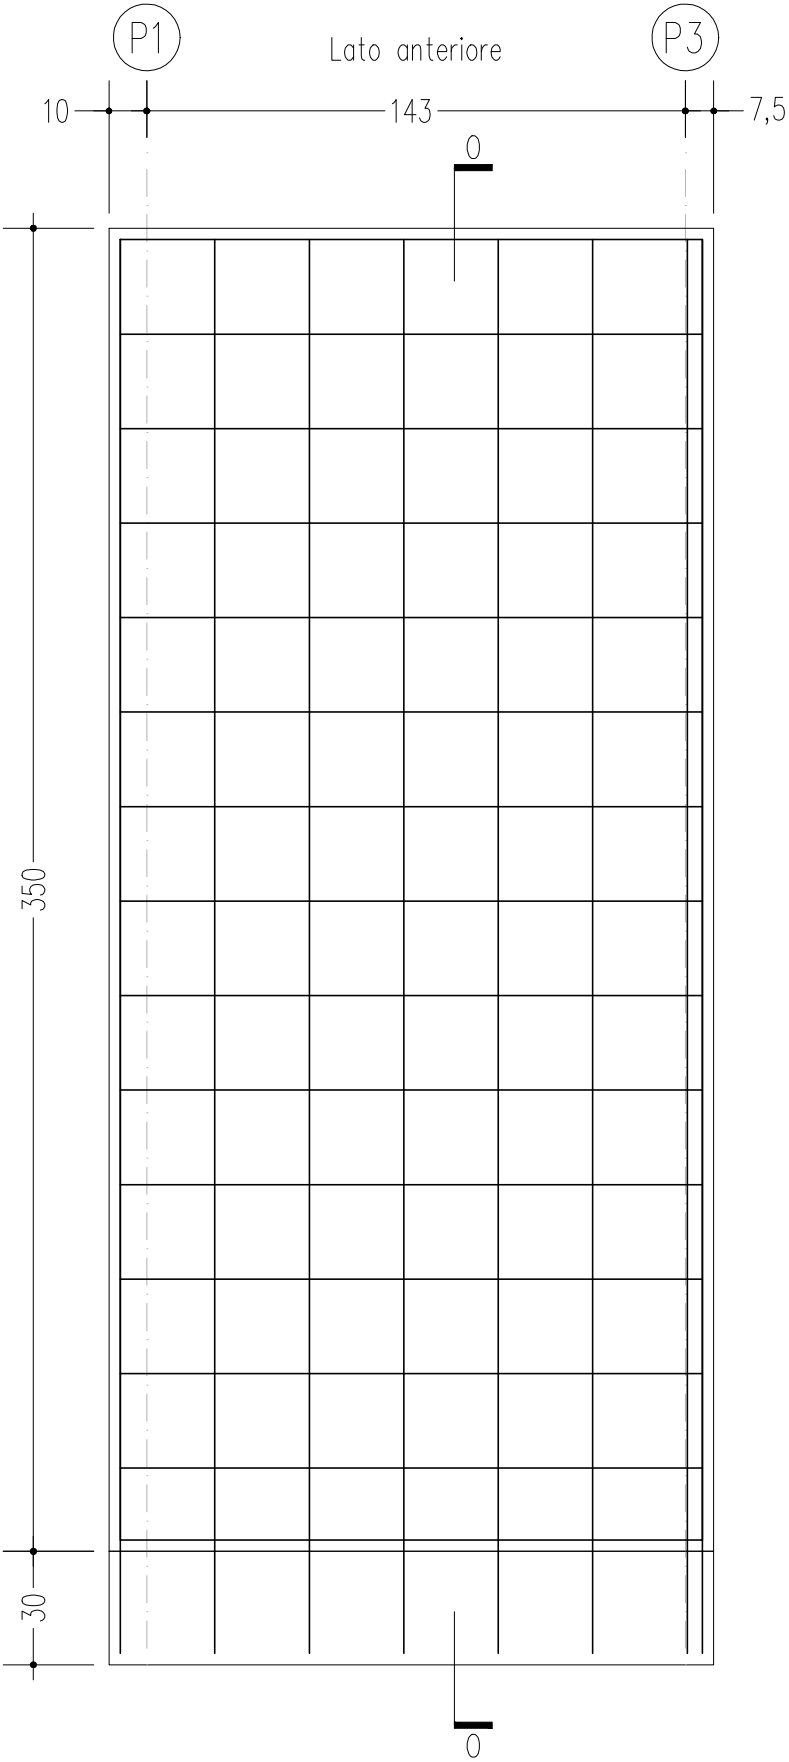

legature fra l'armatura anteriore e posteriore: 9 per mq

Sezione 0-0

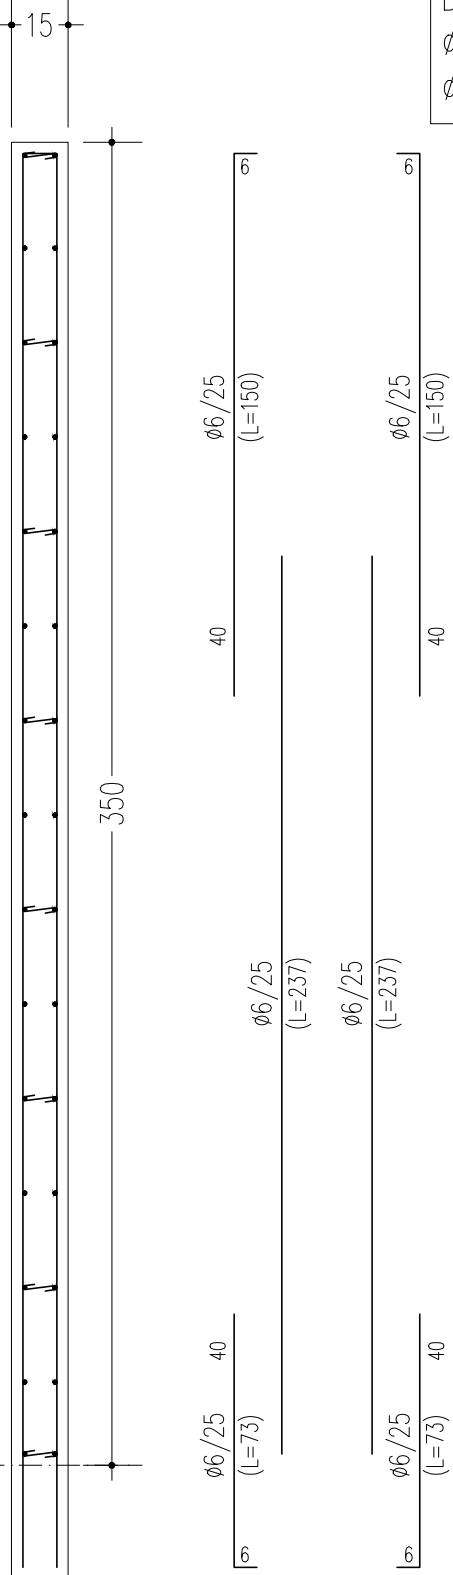

ARMATURA
DIFFUSA:
ø6/25 Principale
ø6/25 Secondaria

PARETE P4-P3

ARMATURA
DIFFUSA:
ø6/25
Principale
ø6/25
Secondaria

ARMATURA
DIFFUSA:
ø6/25 Principale
ø6/25 Secondaria

legature fra l'armatura anteriore e posteriore: 9 per mq