

Committente



ACA Spa  
Via Maestri del Lavoro D'Italia, 81 - 65125 Pescara

Oggetto

**PROGETTO DEI LAVORI DI MANUTENZIONE STRAORDINARIA DEI DEPURATORI DEI COMUNI:**  
MONTEFINO (Frazione Crocetta S. Maria) MONTEFINO (Frazione Villa Bozza)  
CASTILENTI (Frazione Villa S. Romualdo)

Fase

**PROGETTO ESECUTIVO**  
ai sensi del D.P.R. n° 207 del 05/10/2010, art. 33

**ARCH**  
**s03**

Tavola

**Stato di Progetto delle Strutture**  
Impianto di Castilenti - Frazione Villa San Romualdo

## DISINFEZIONE

### Progettisti

Ing. Giovanni Leve

### Collaboratori

Ing. Francesco Marchione

Arch. jr. Sabrina Carchesio

Ing. Giovanni Leve

web contact


giovanni\_leve@fastwebnet.it


nome file


revisione


data

scala

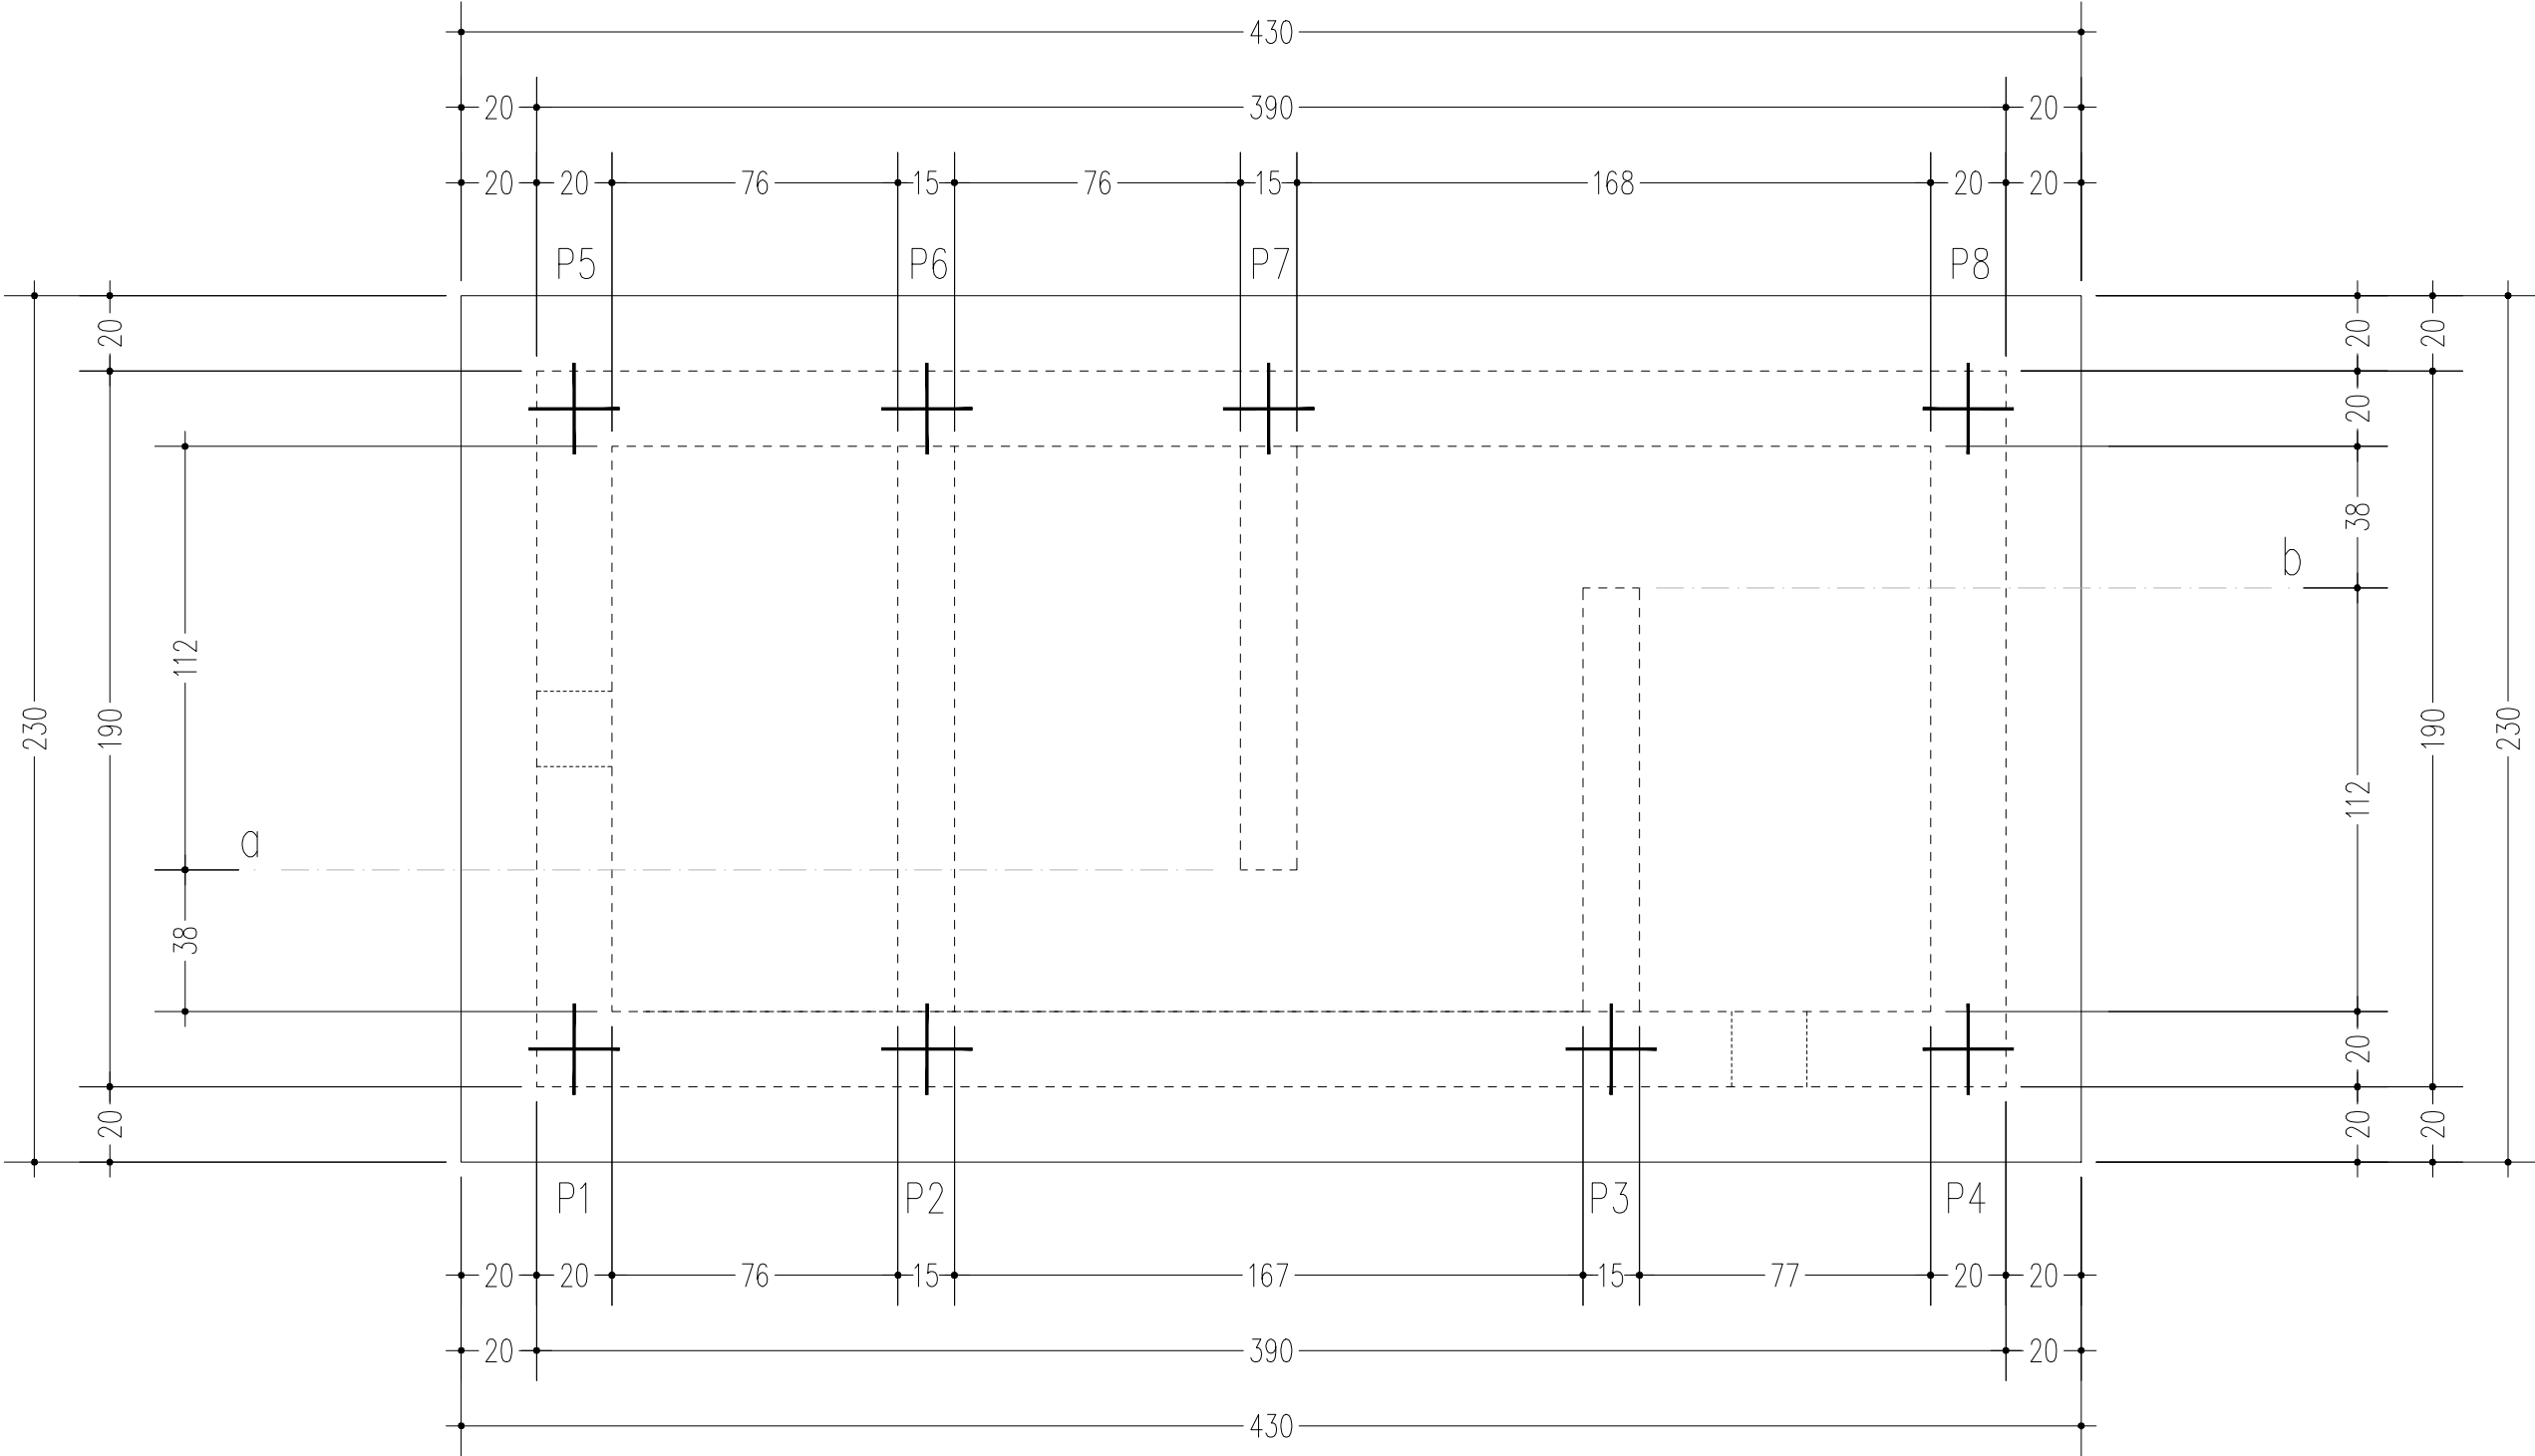


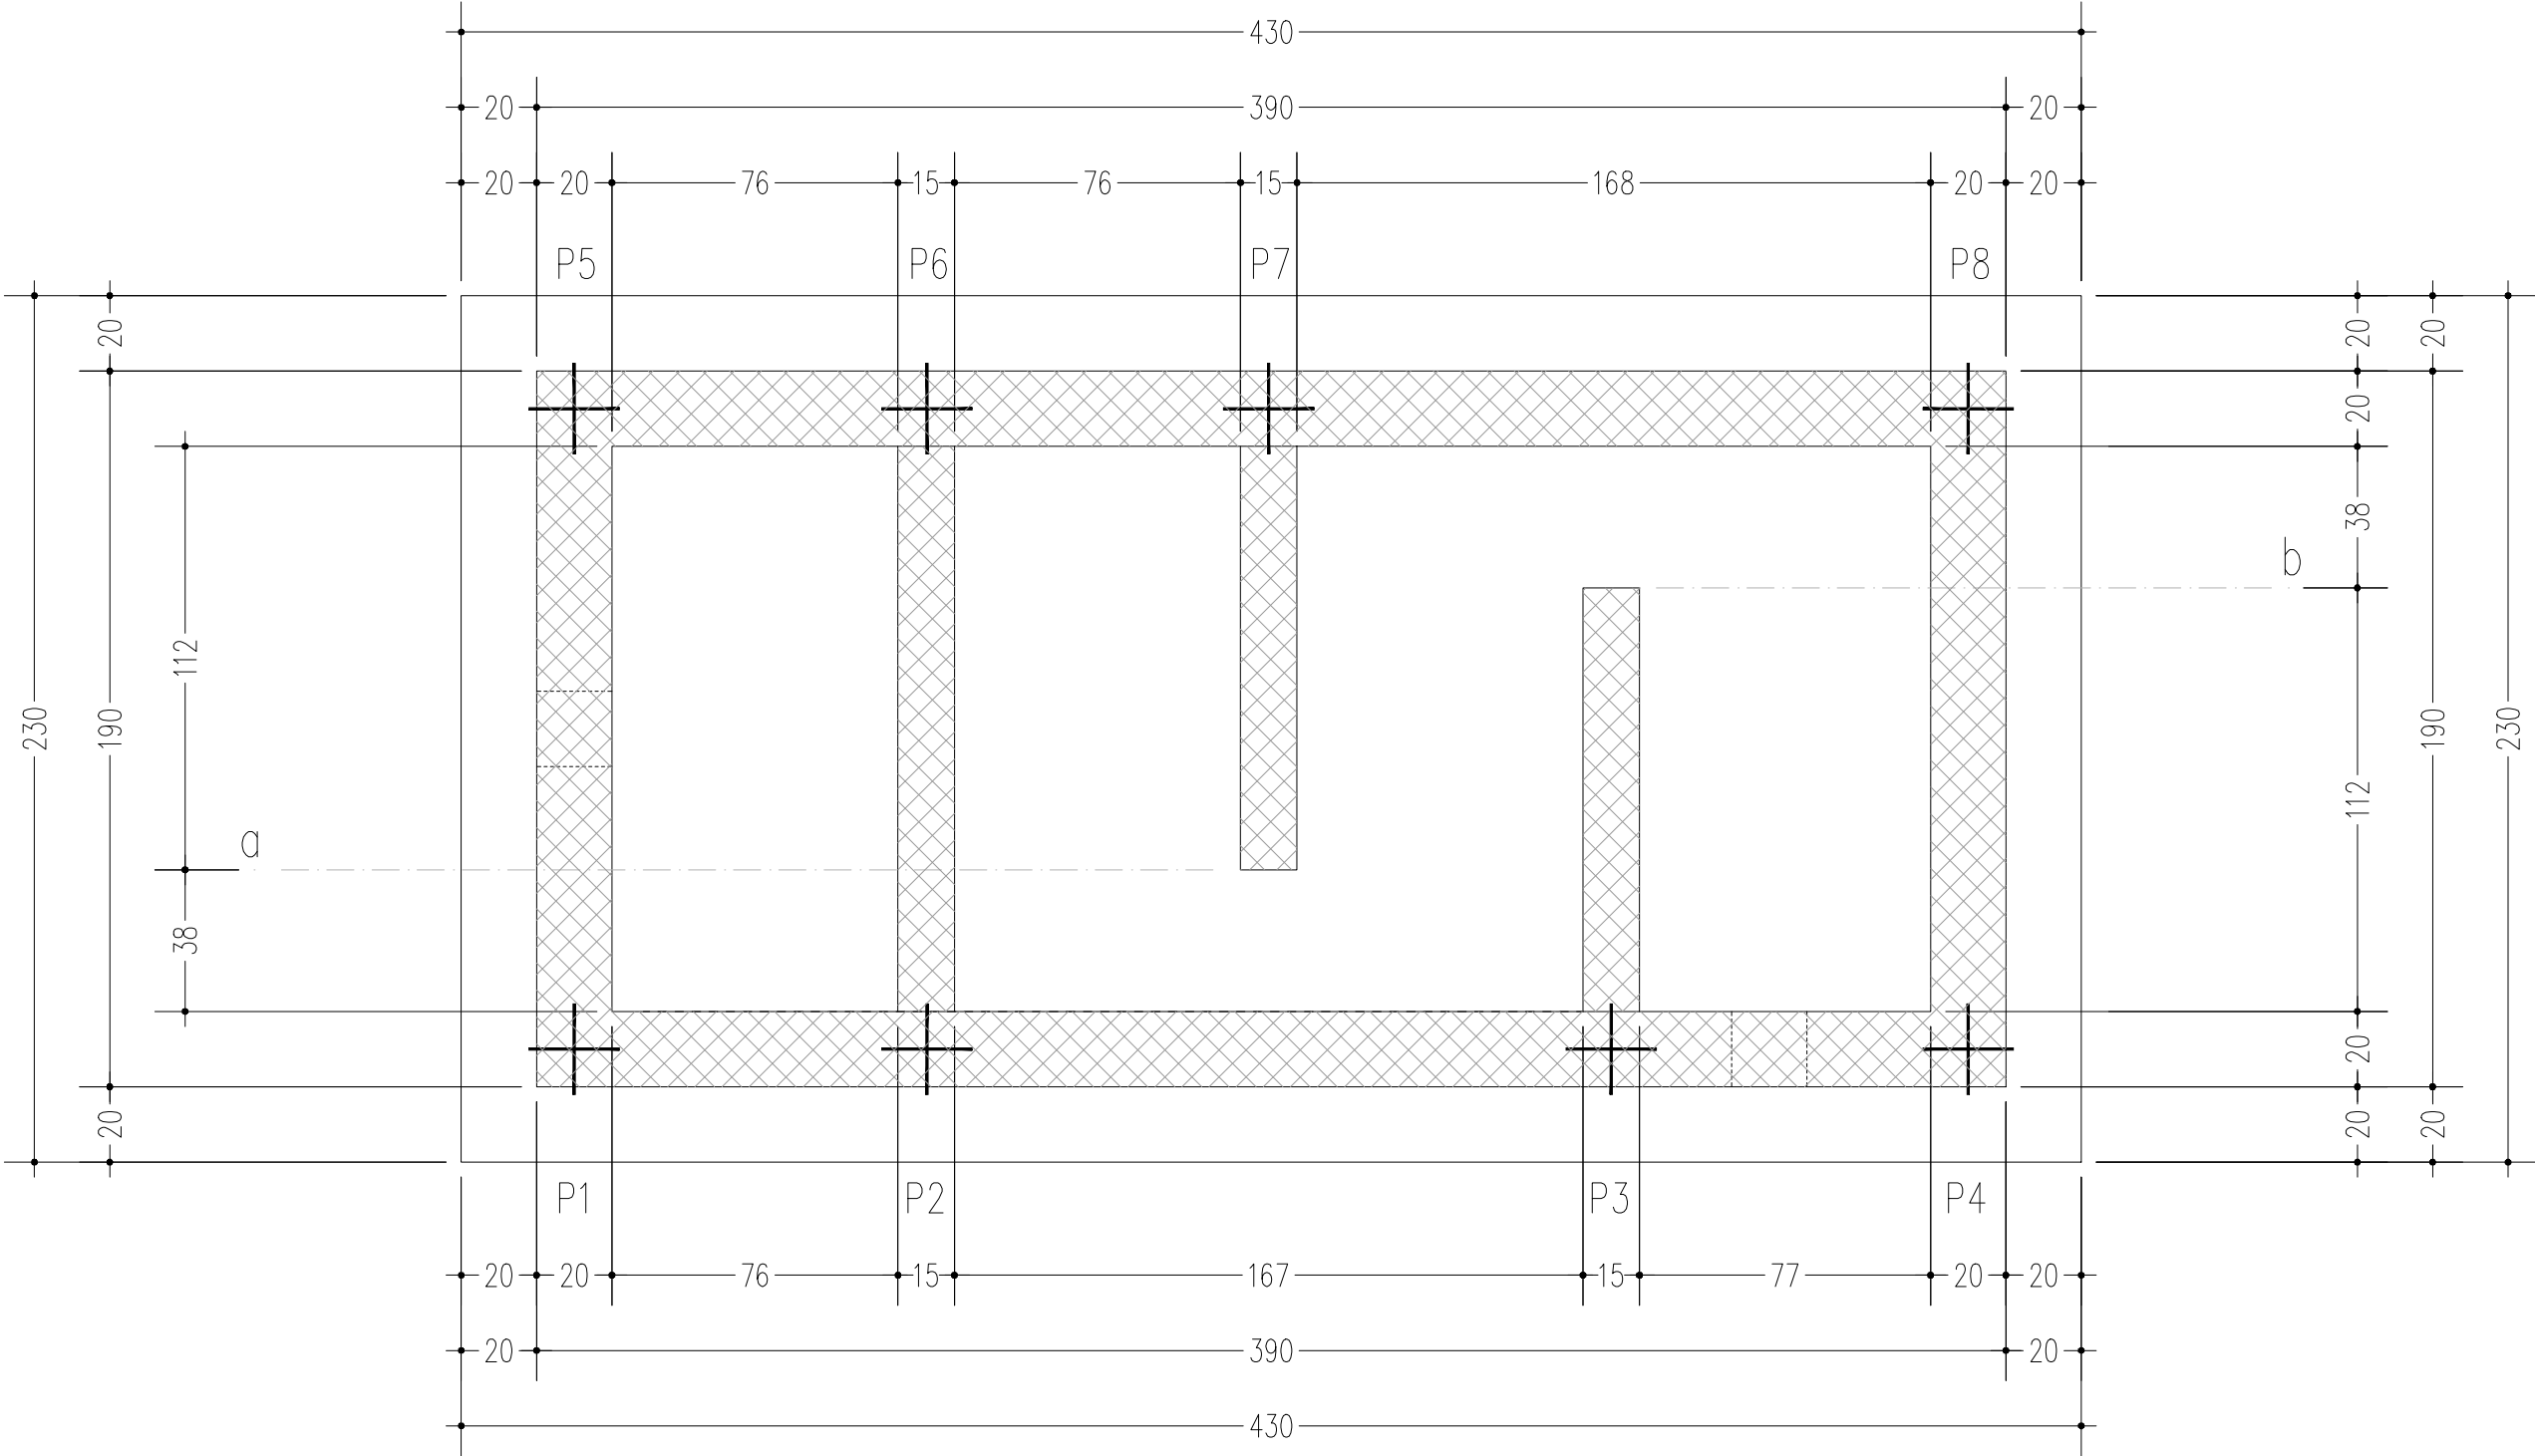

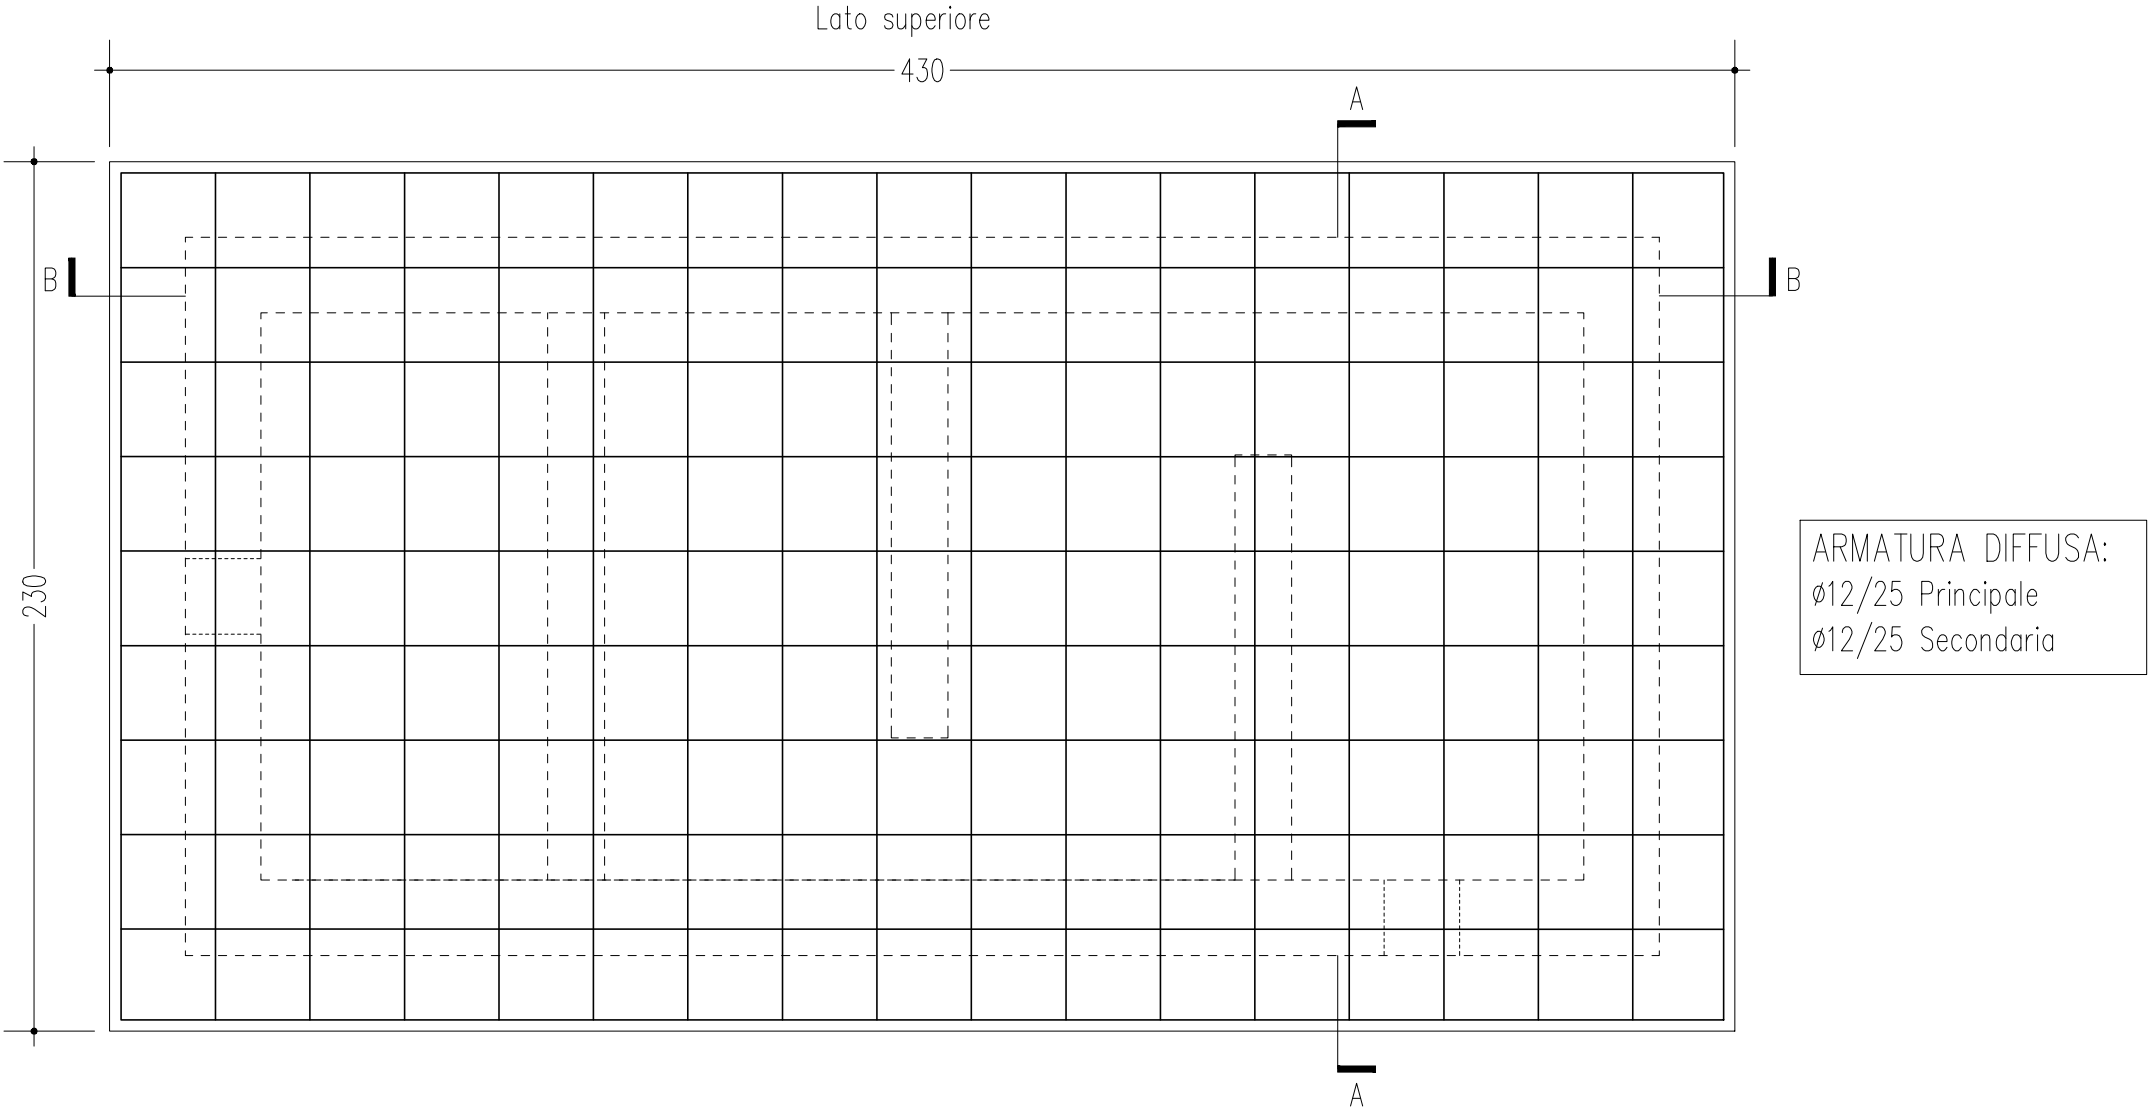

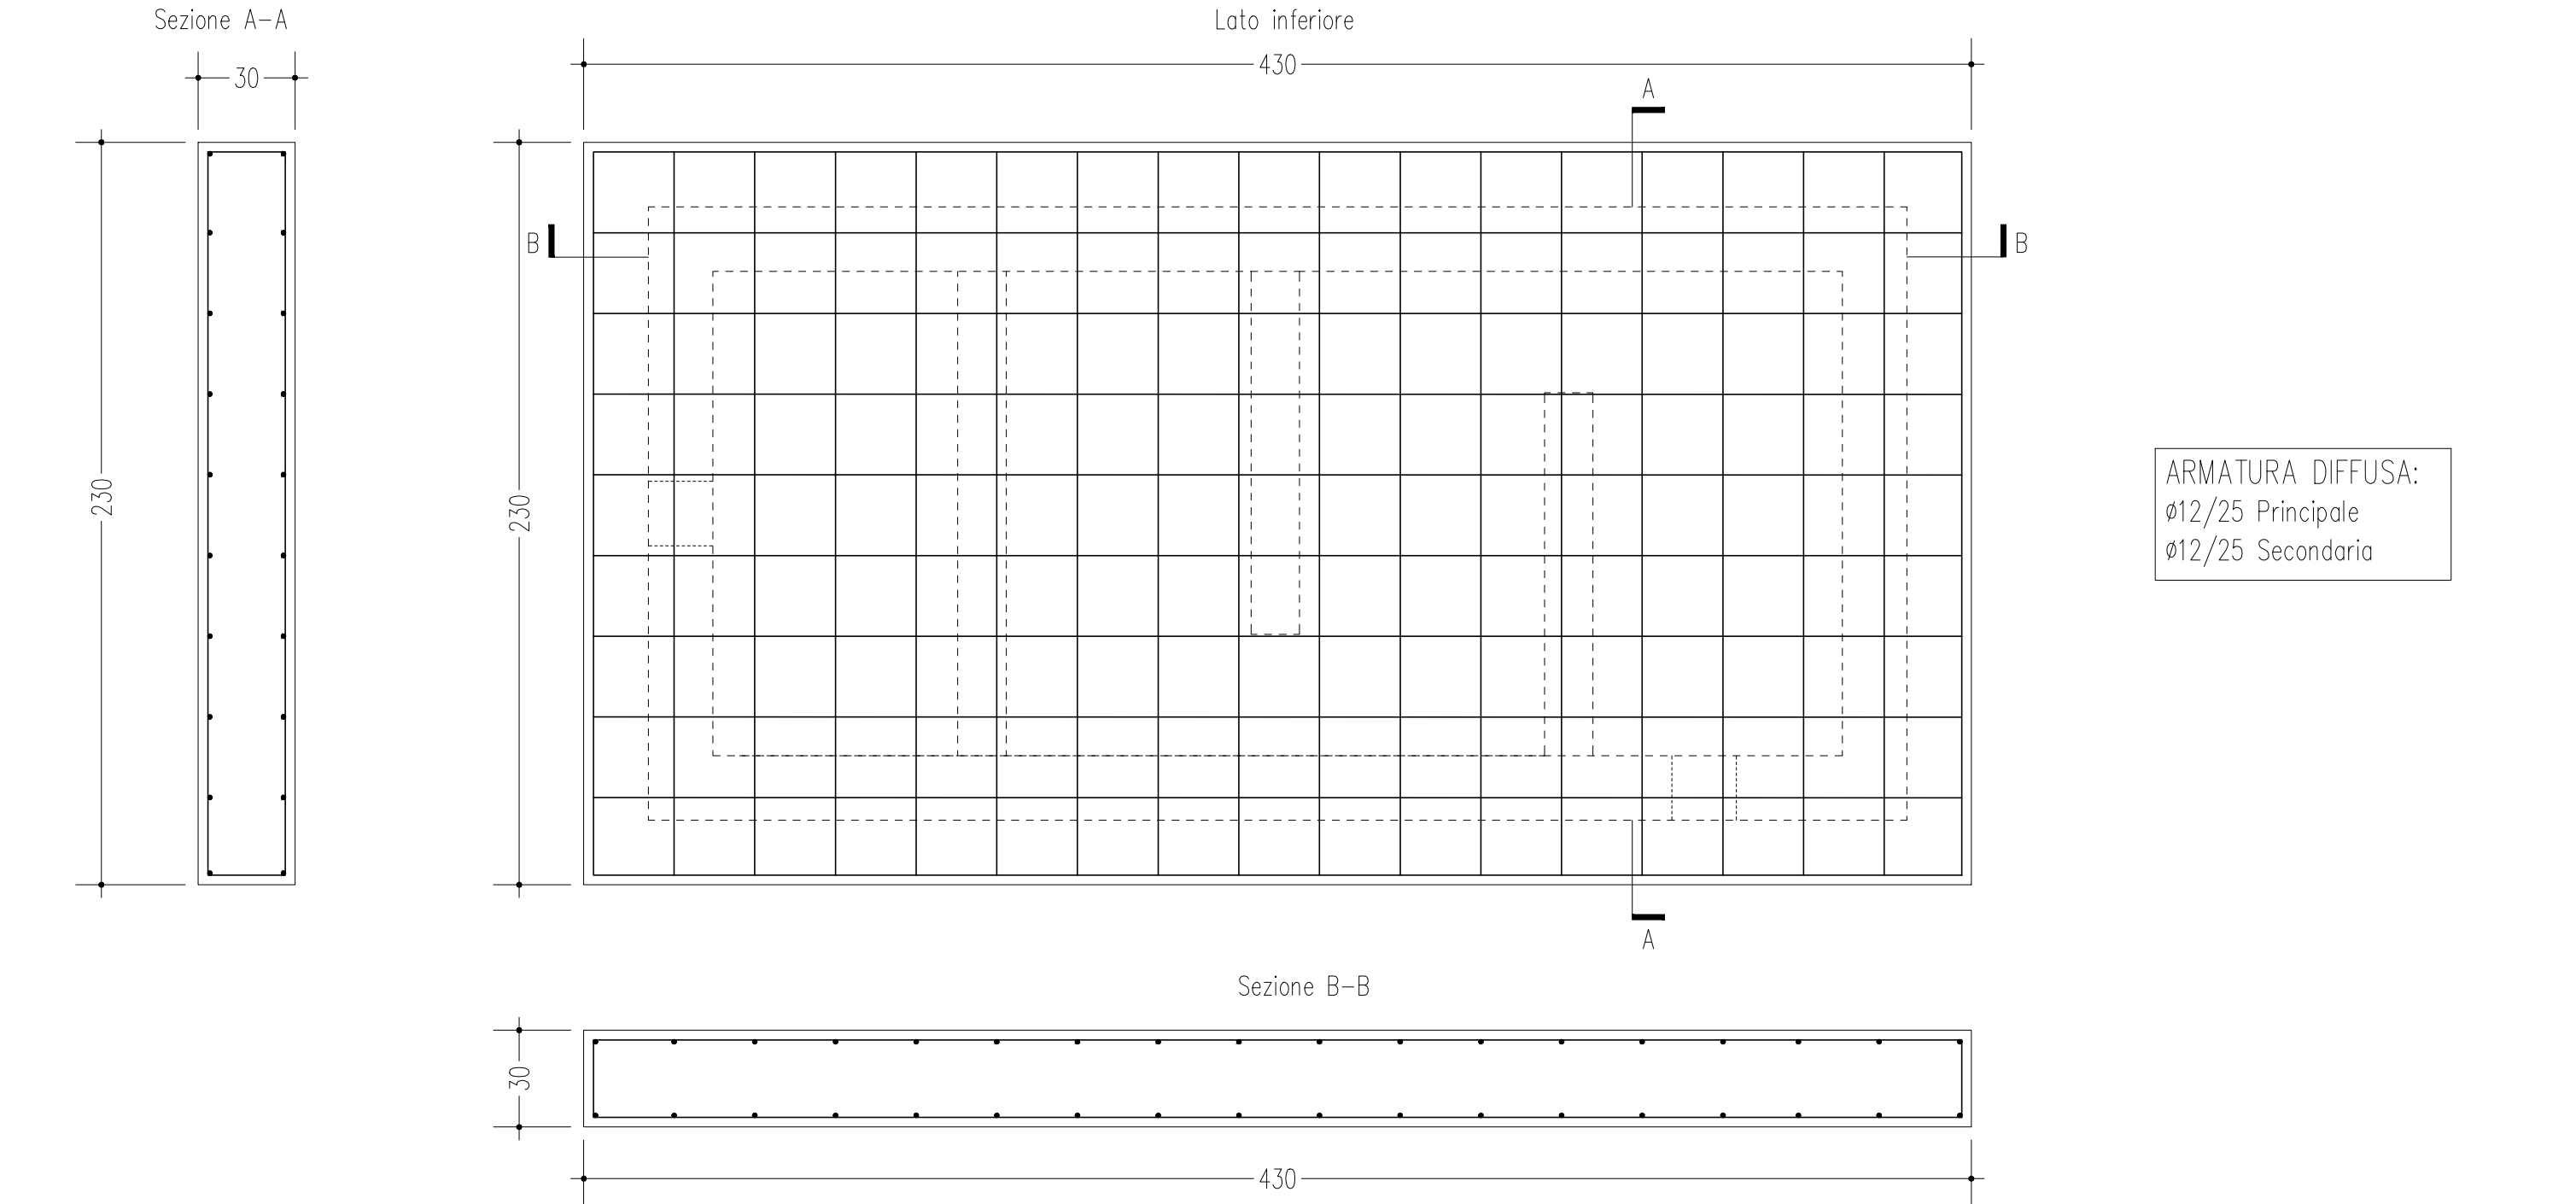


PARETE P1-P2-P3-P4

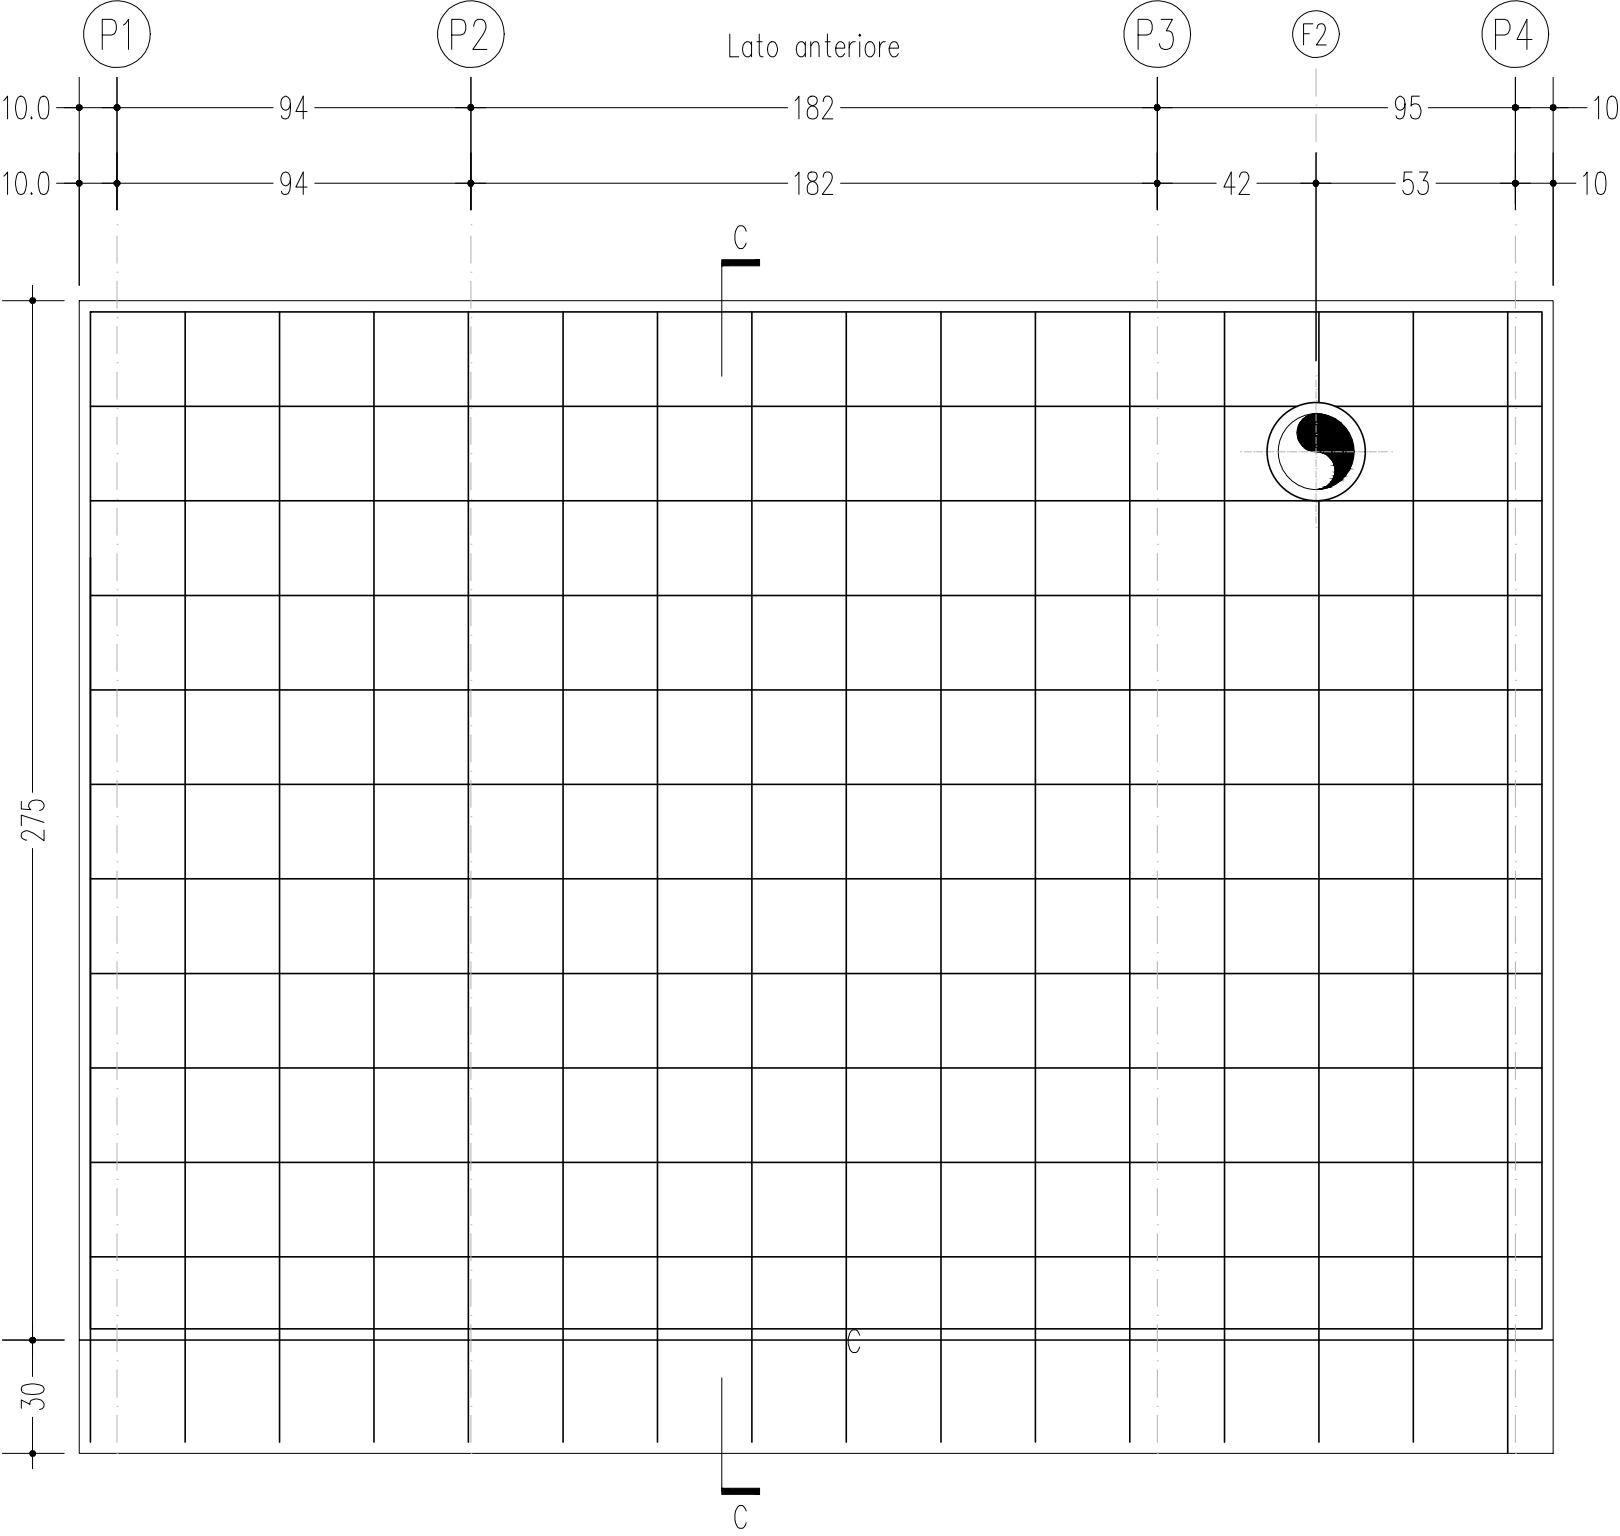

ARMATURA DIFFUSA:  
ø6/25 Principale  
ø6/25 Secondaria


legature fra l'armatura anteriore e posteriore: 9 per mq

PARETE P1-P2-P3-P4

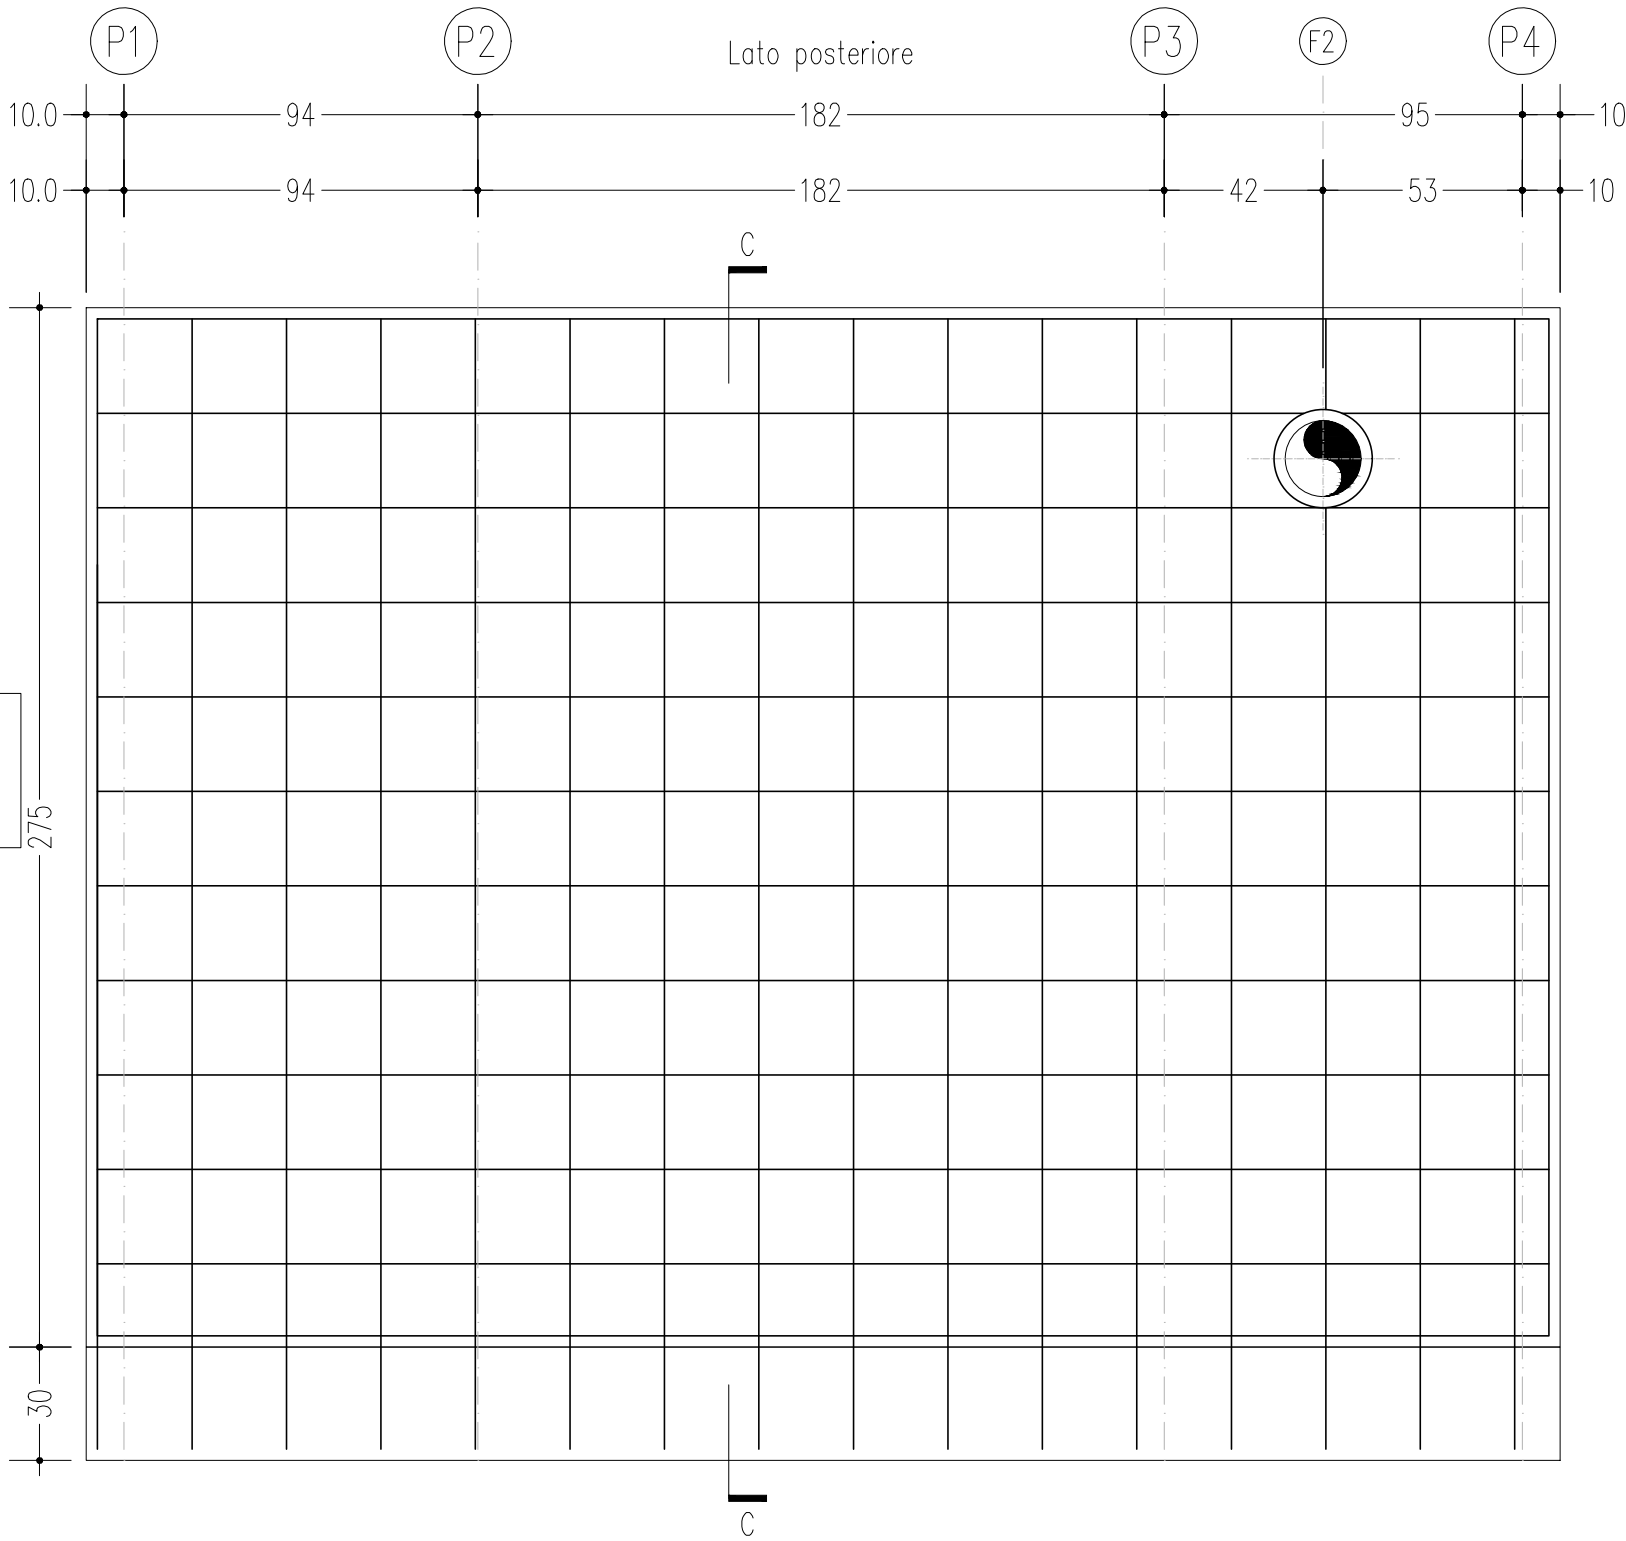


ARMATURA DIFFUSA:  
ø6/25 Principale  
ø6/25 Secondaria

Sezione C-C

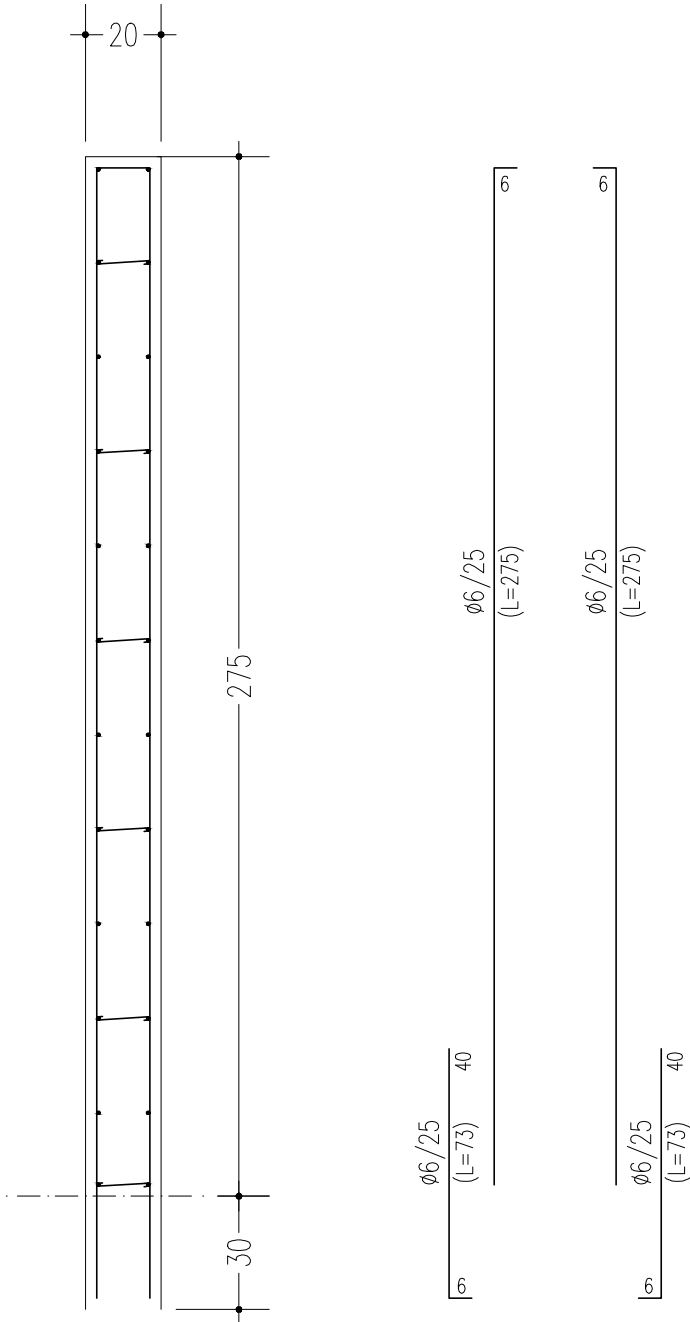

legature fra l'armatura anteriore e posteriore: 9 per mq

PARETE P5-P6-P7-P8

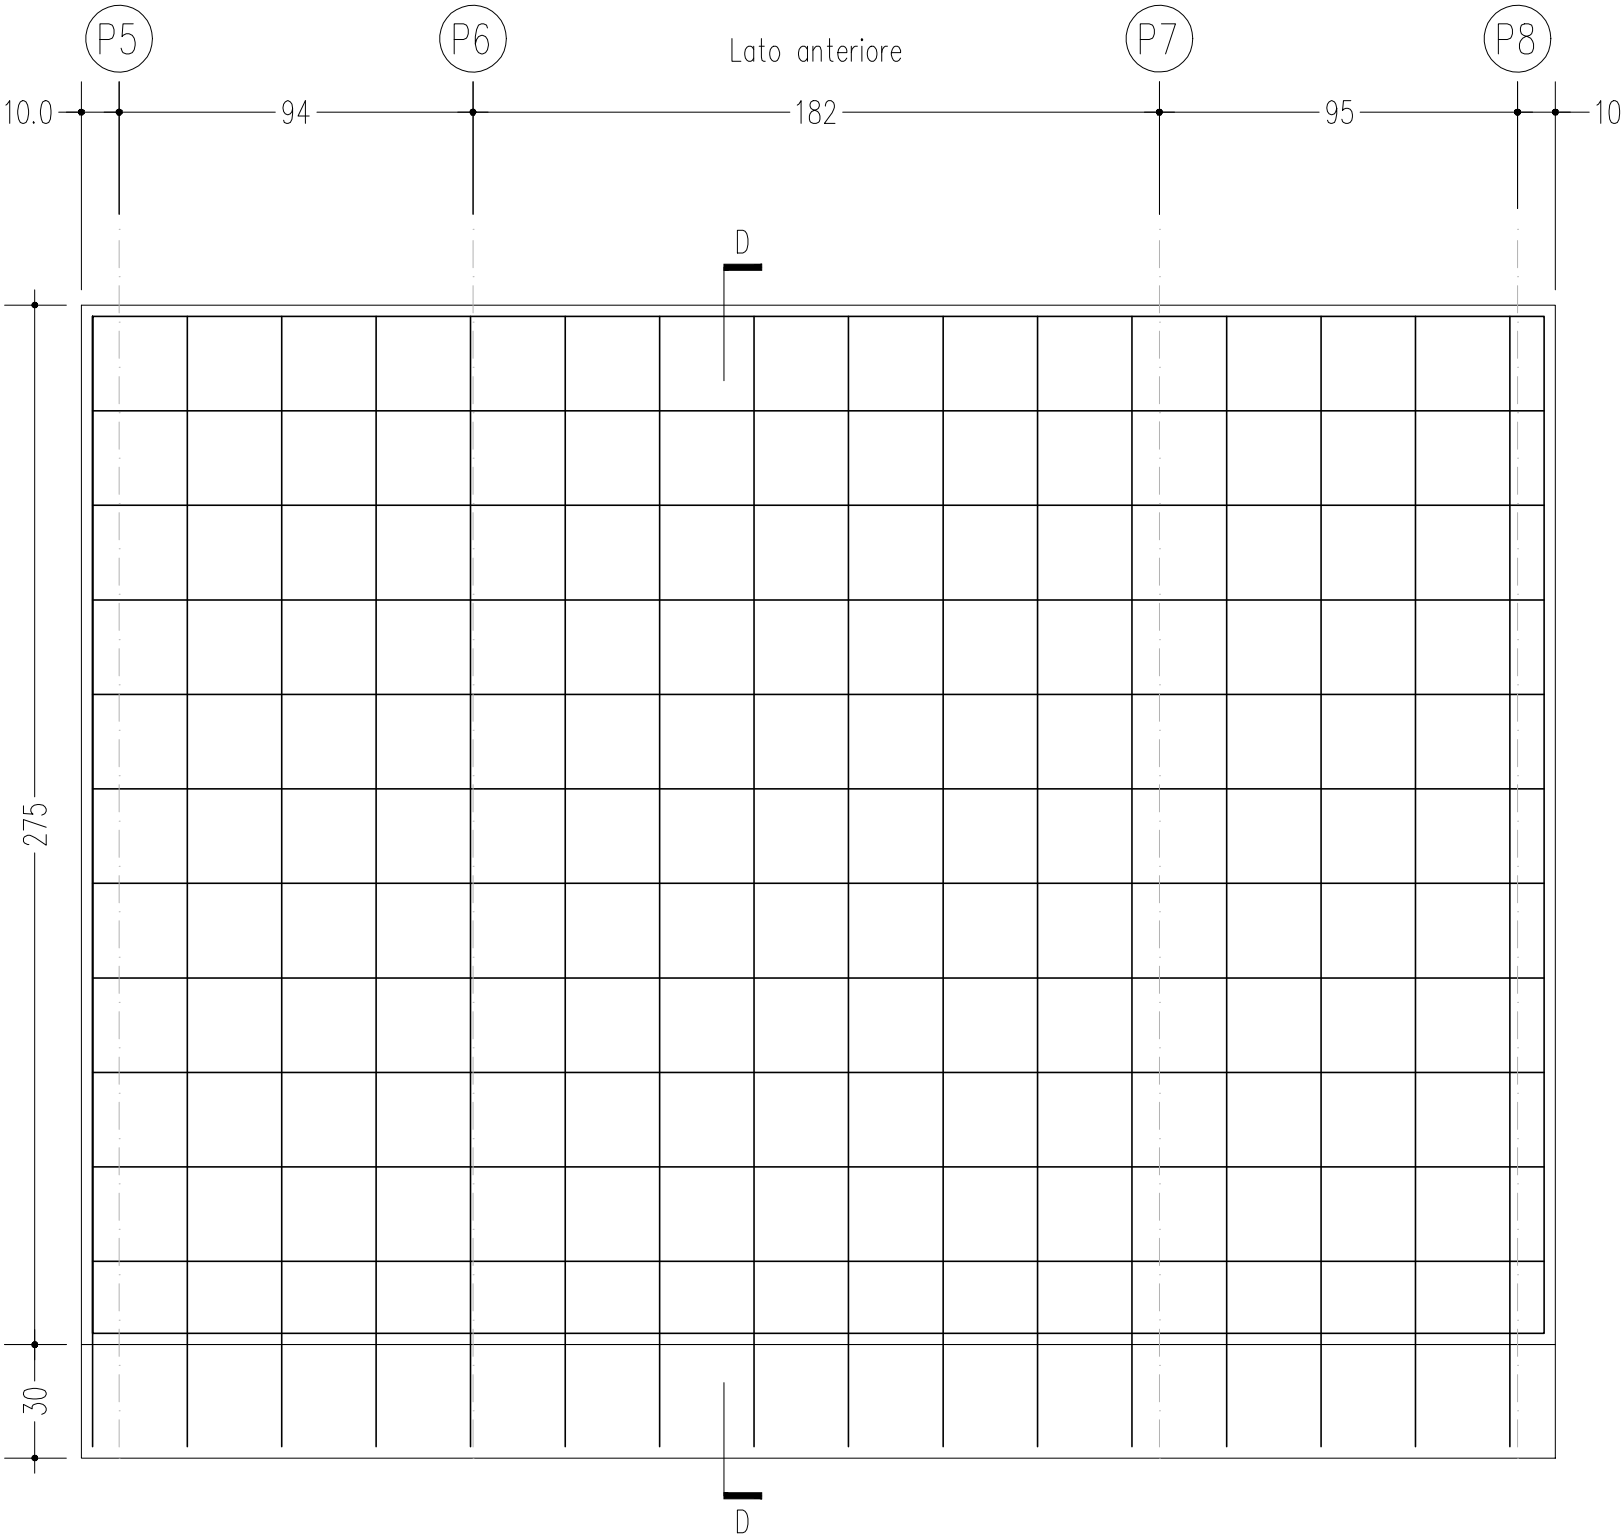


ARMATURA DIFFUSA:  
ø6/25 Principale  
ø6/25 Secondaria

legature fra l'armatura anteriore e posteriore: 9 per mq




PARETE P5-P6-P7-P8

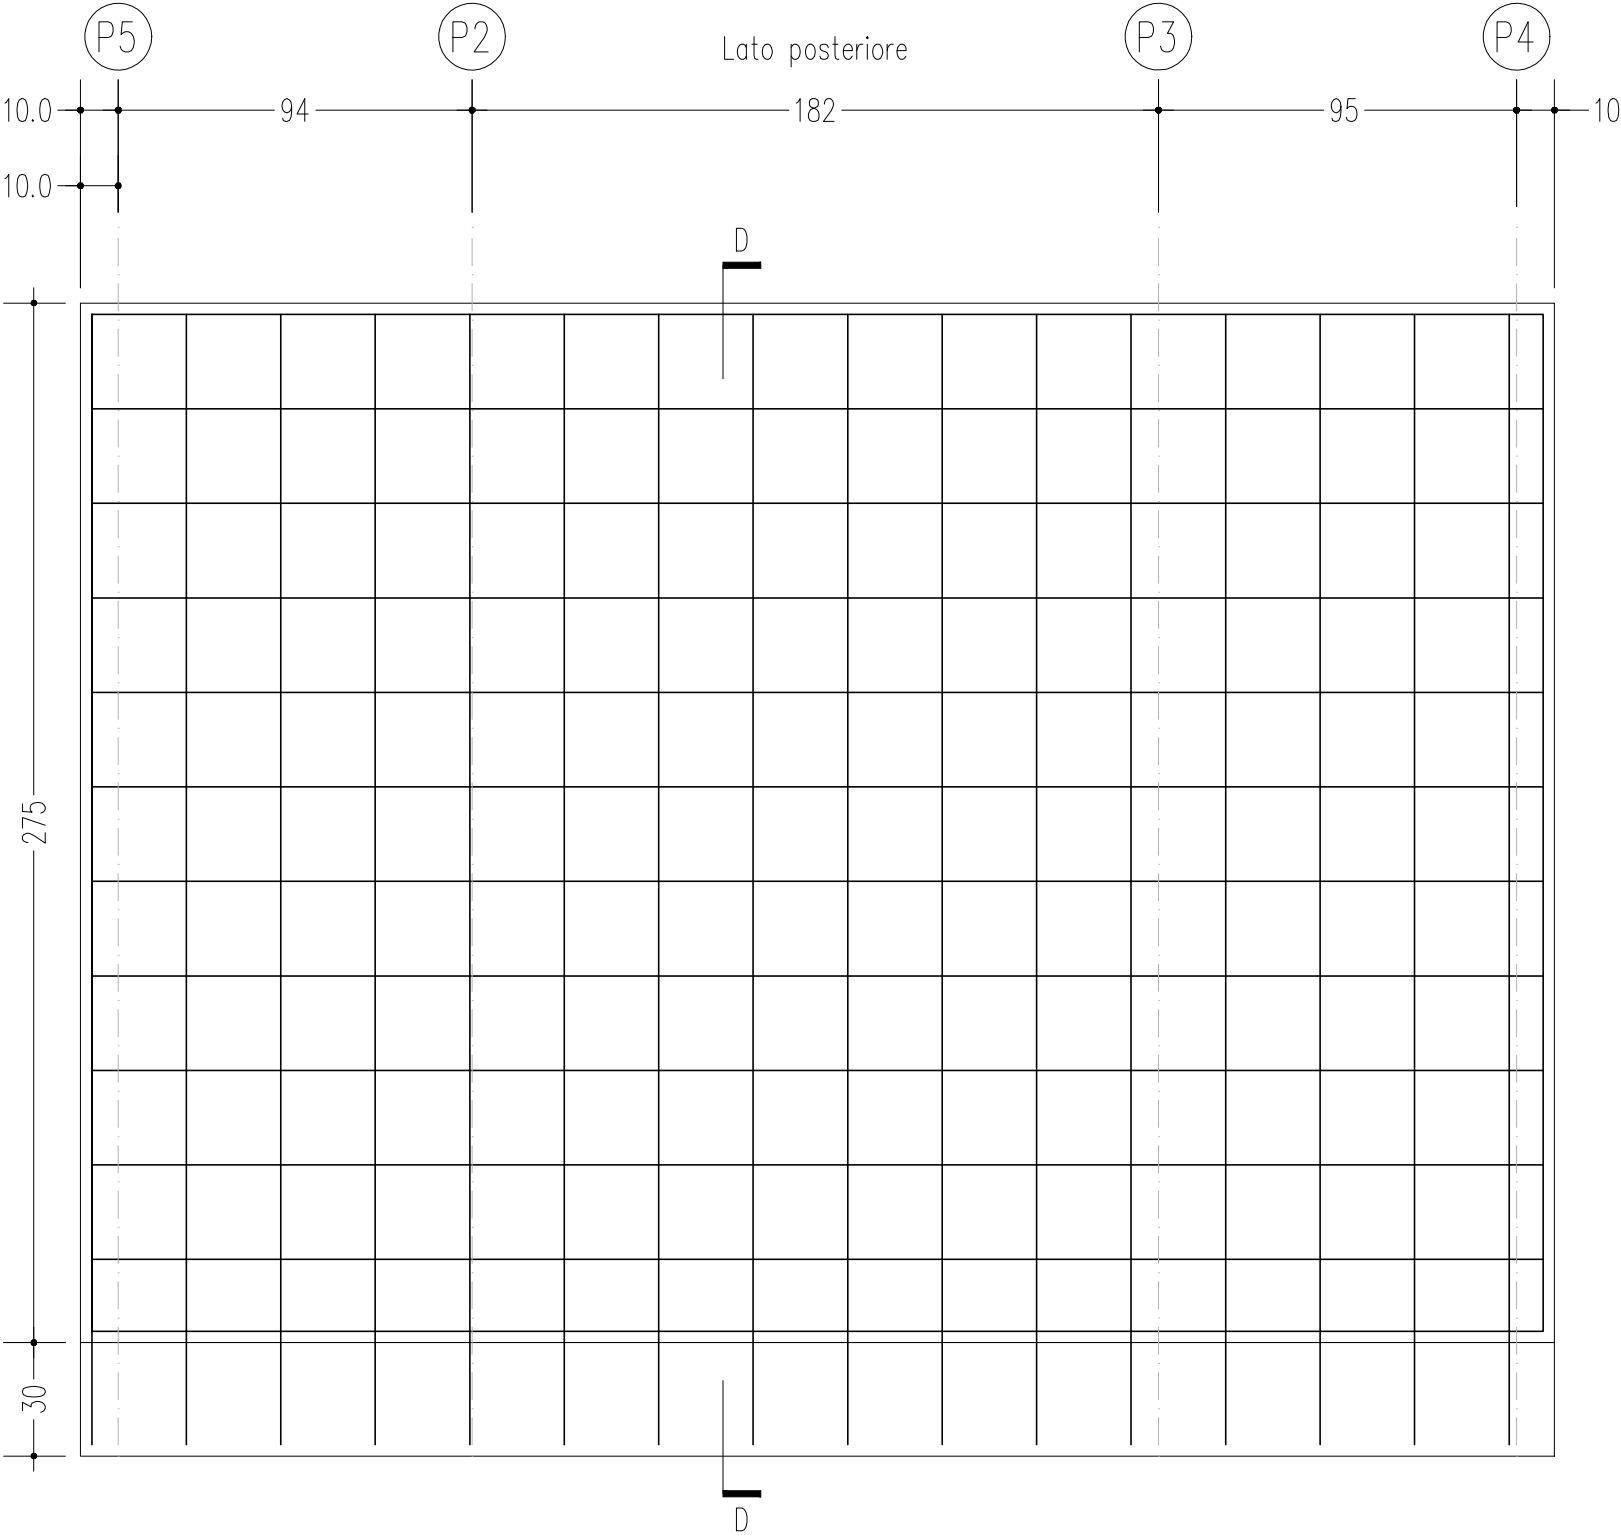


ARMATURA  
DIFFUSA:  
ø6/25 Principale  
ø6/25 Secondaria

Sezione D-D

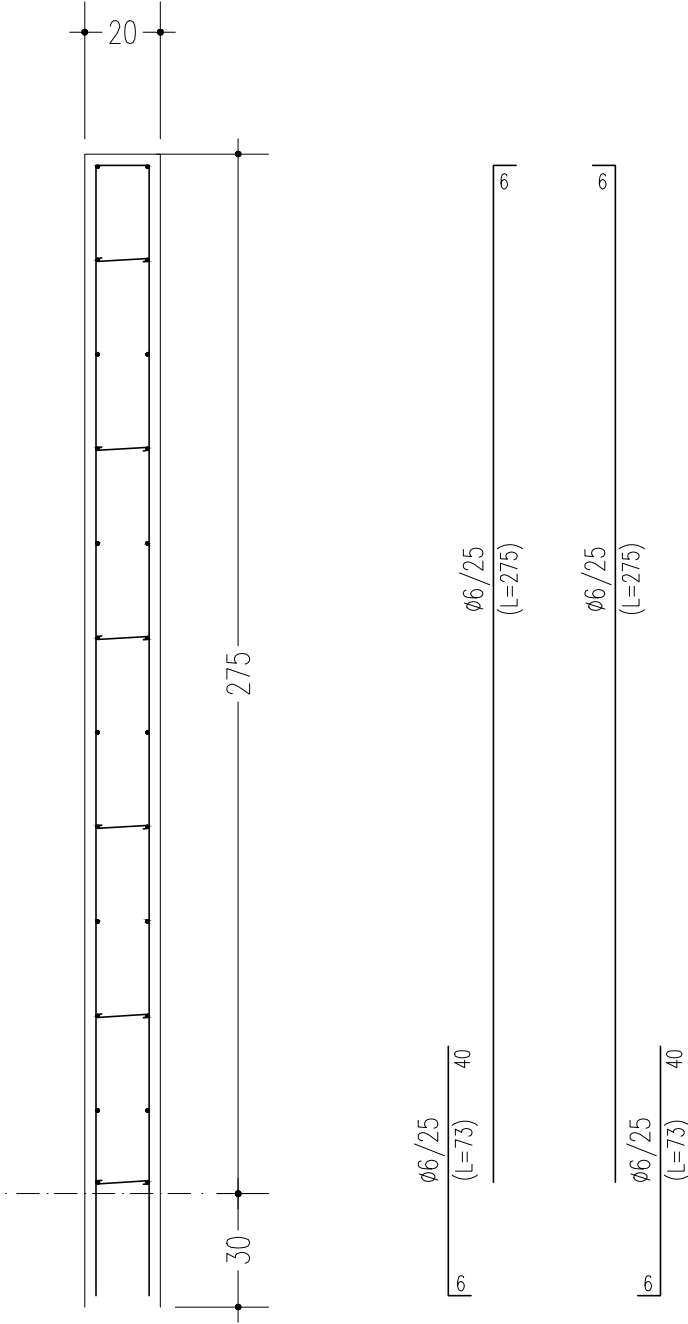


legature fra l'armatura anteriore e posteriore: 9 per mq


PARETE P4-P8

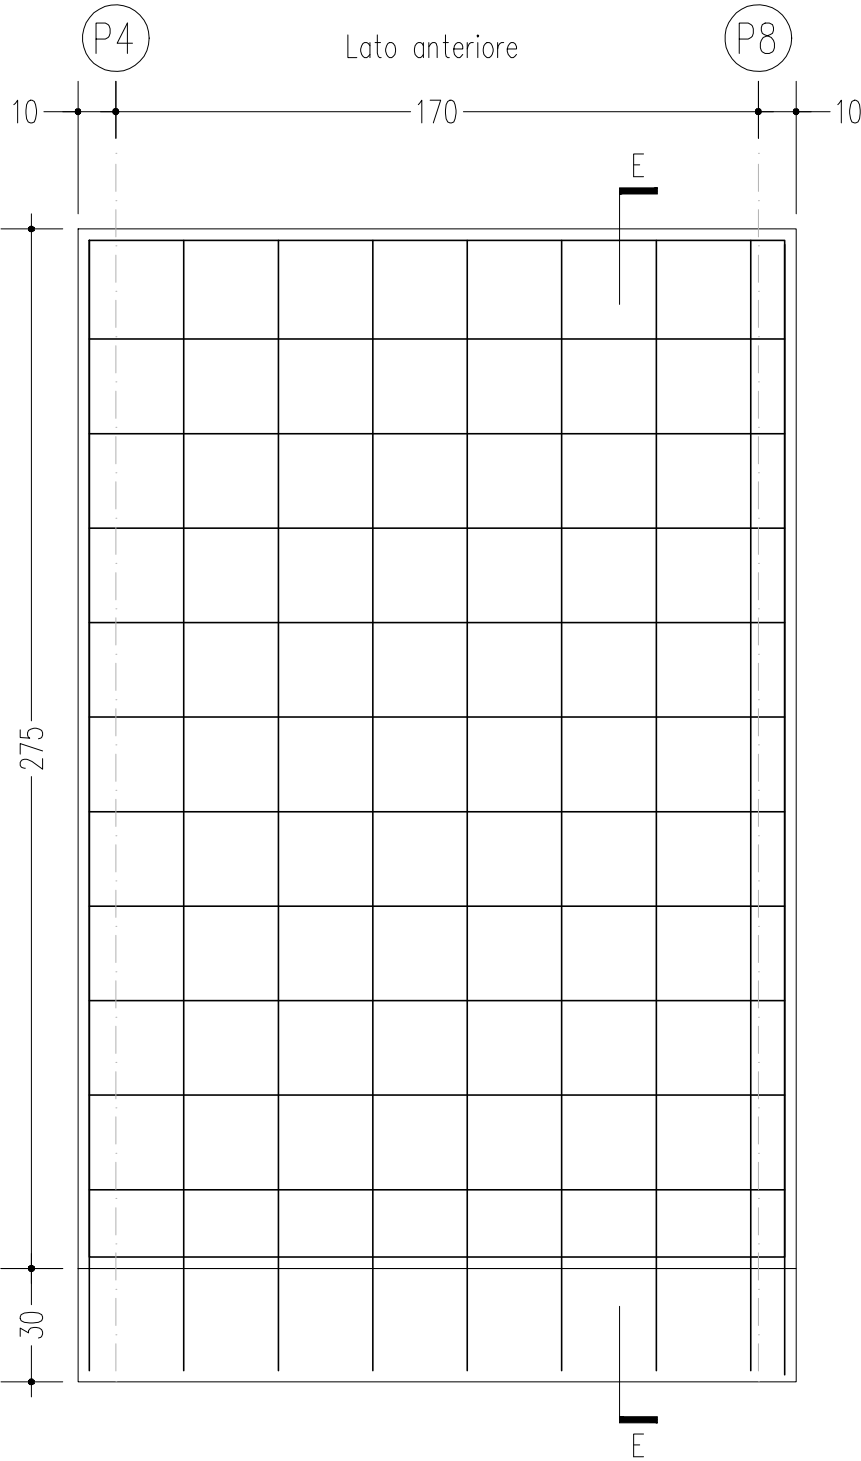

ARMATURA DIFFUSA:  
ø6/25 Principale  
ø6/25 Secondaria

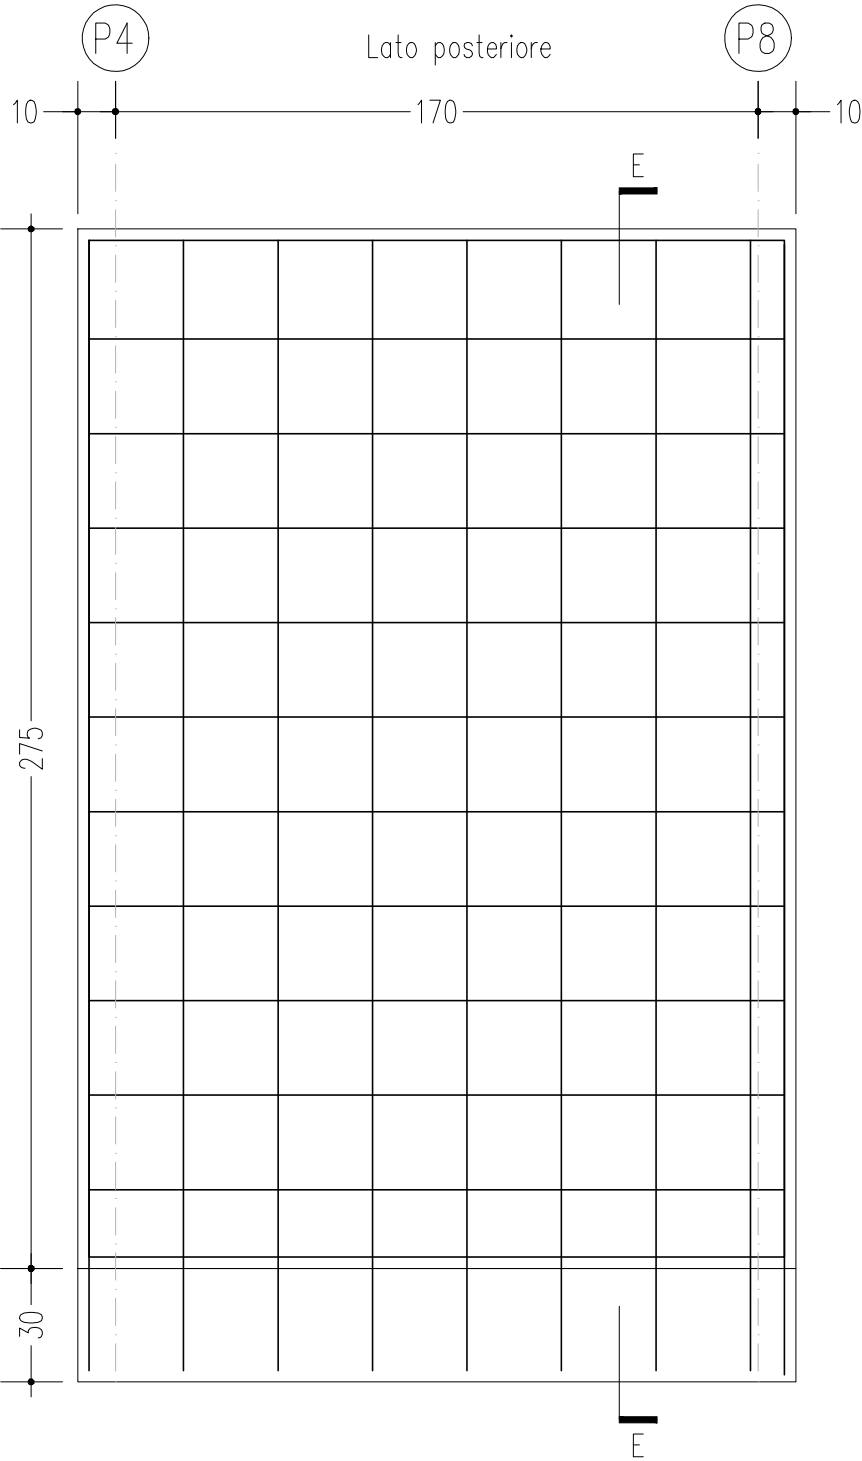


ARMATURA DIFFUSA:  
ø6/25 Principale  
ø6/25 Secondaria

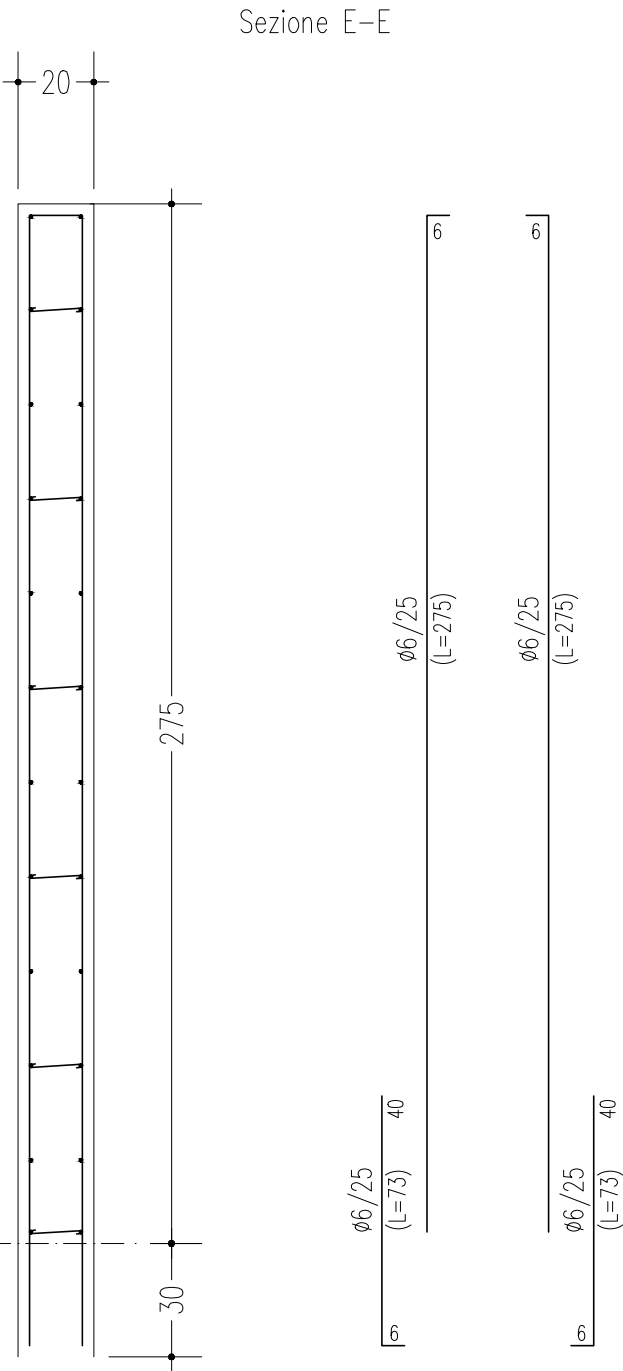


legature fra l'armatura anteriore e posteriore: 9 per mq

PARETE P1-P5

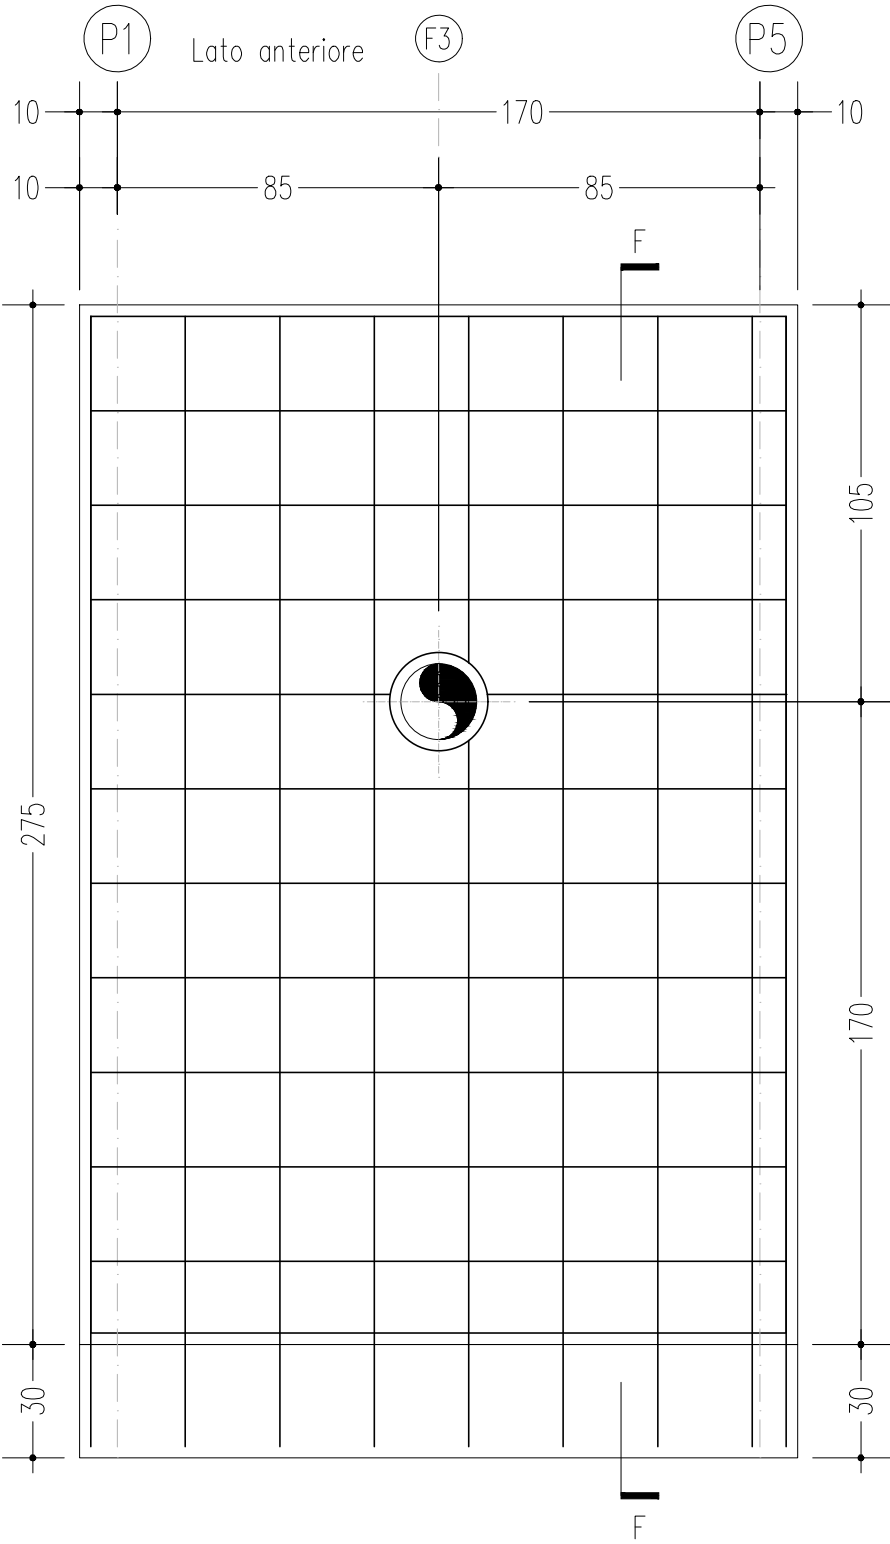


ARMATURA DIFFUSA:  
ø6/25 Principale  
ø6/25 Secondaria

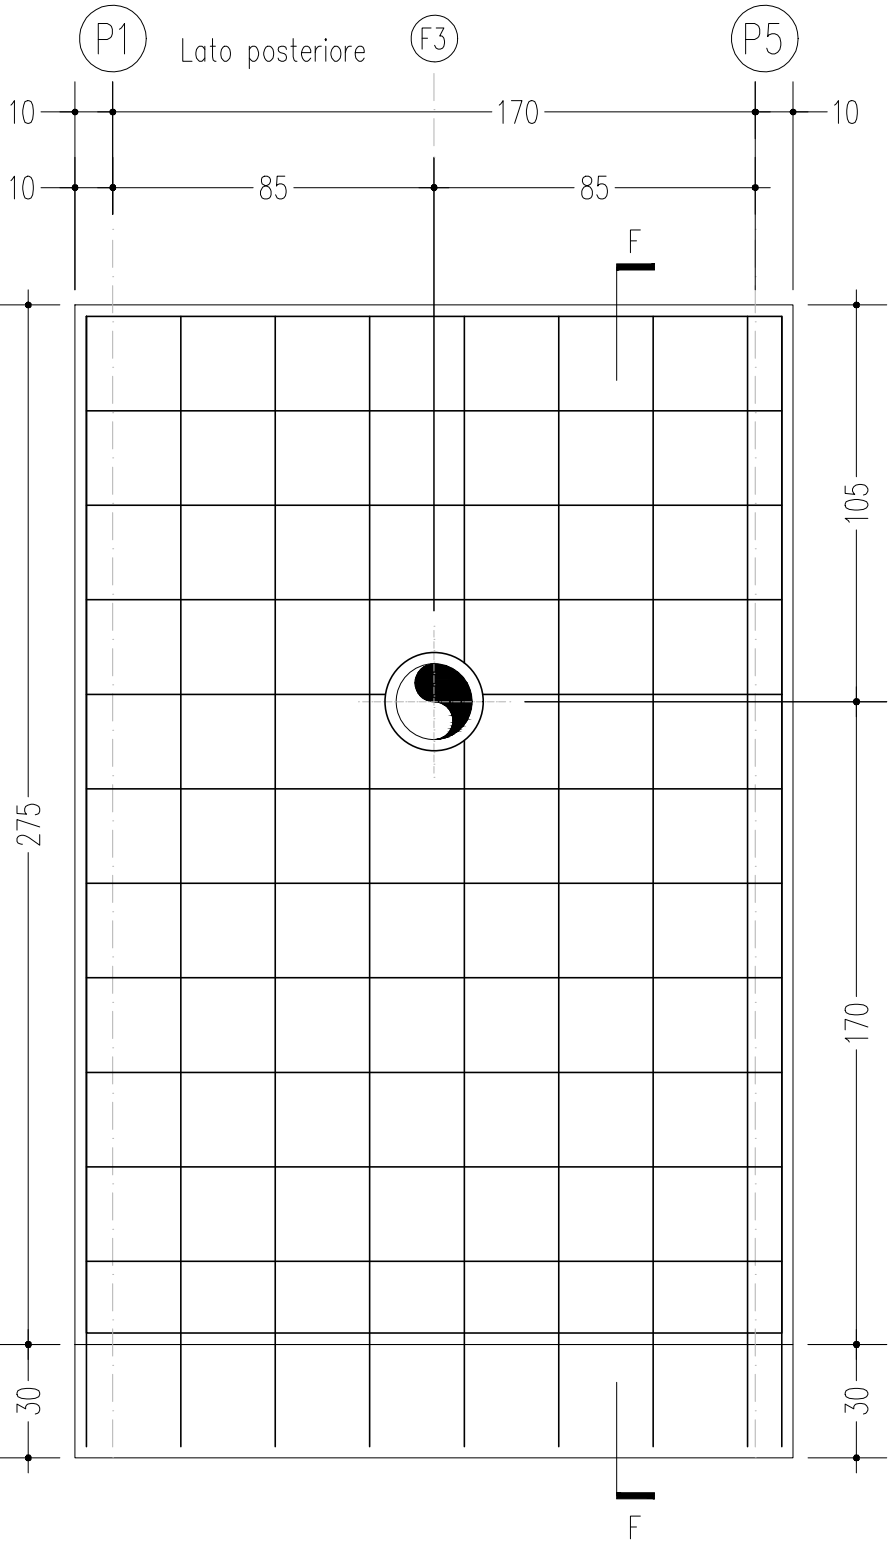

ARMATURA DIFFUSA:  
ø6/25 Principale  
ø6/25 Secondaria


Sezione F-F

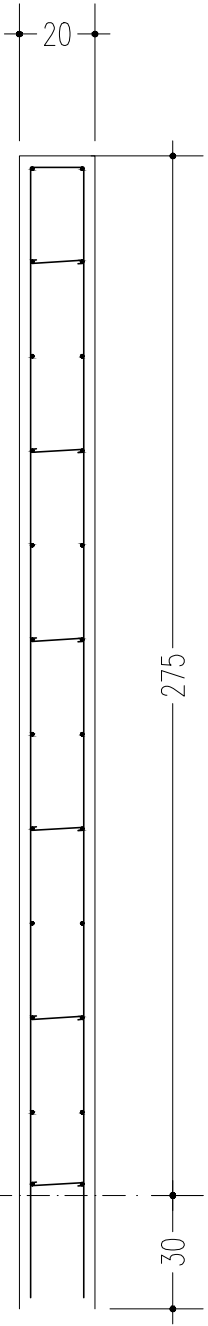


legature fra l'armatura anteriore e posteriore: 9 per mq

PARETE P2-P6




Sezione G-G

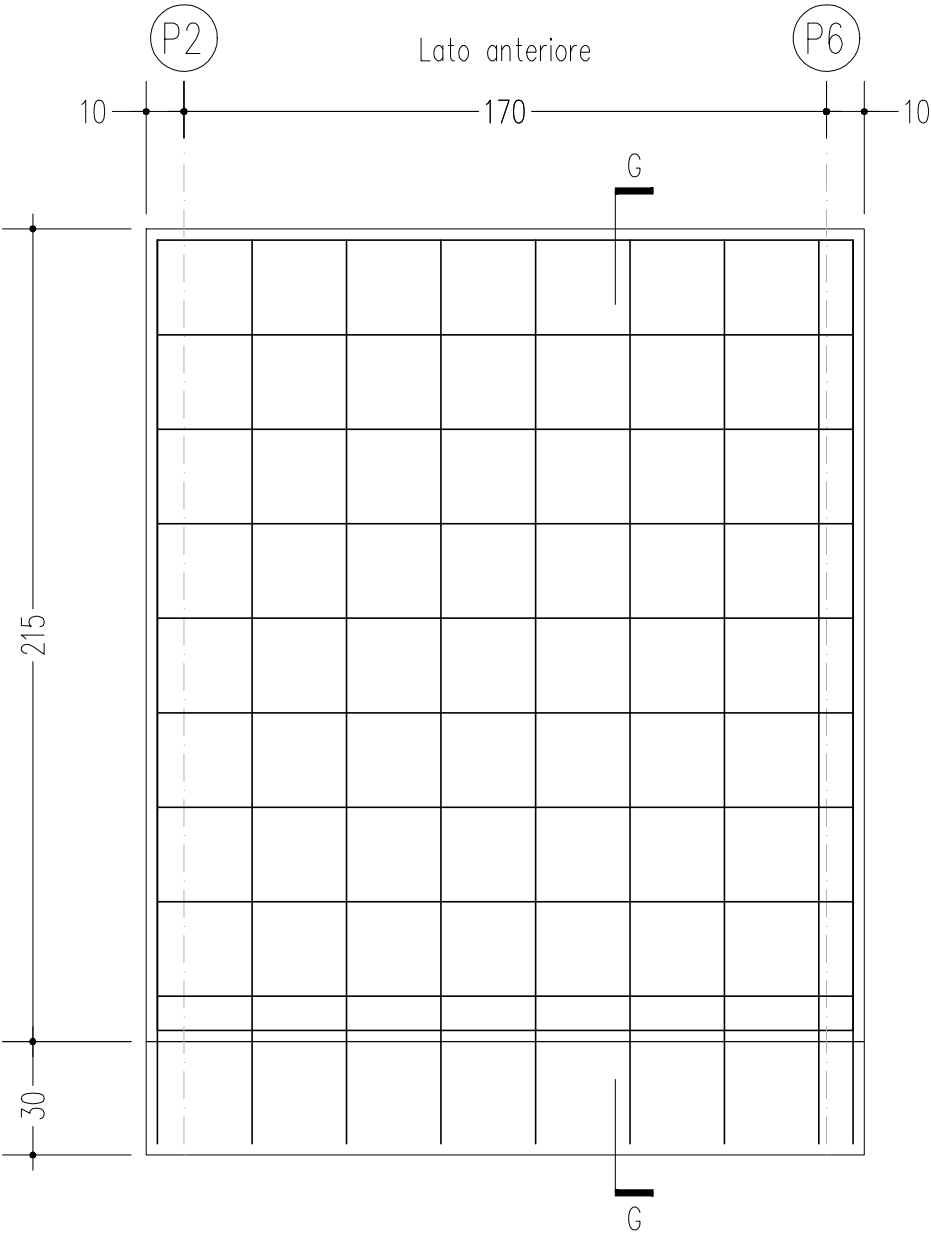

ARMATURA DIFFUSA:  
ø6/25 Principale  
ø6/25 Secondaria

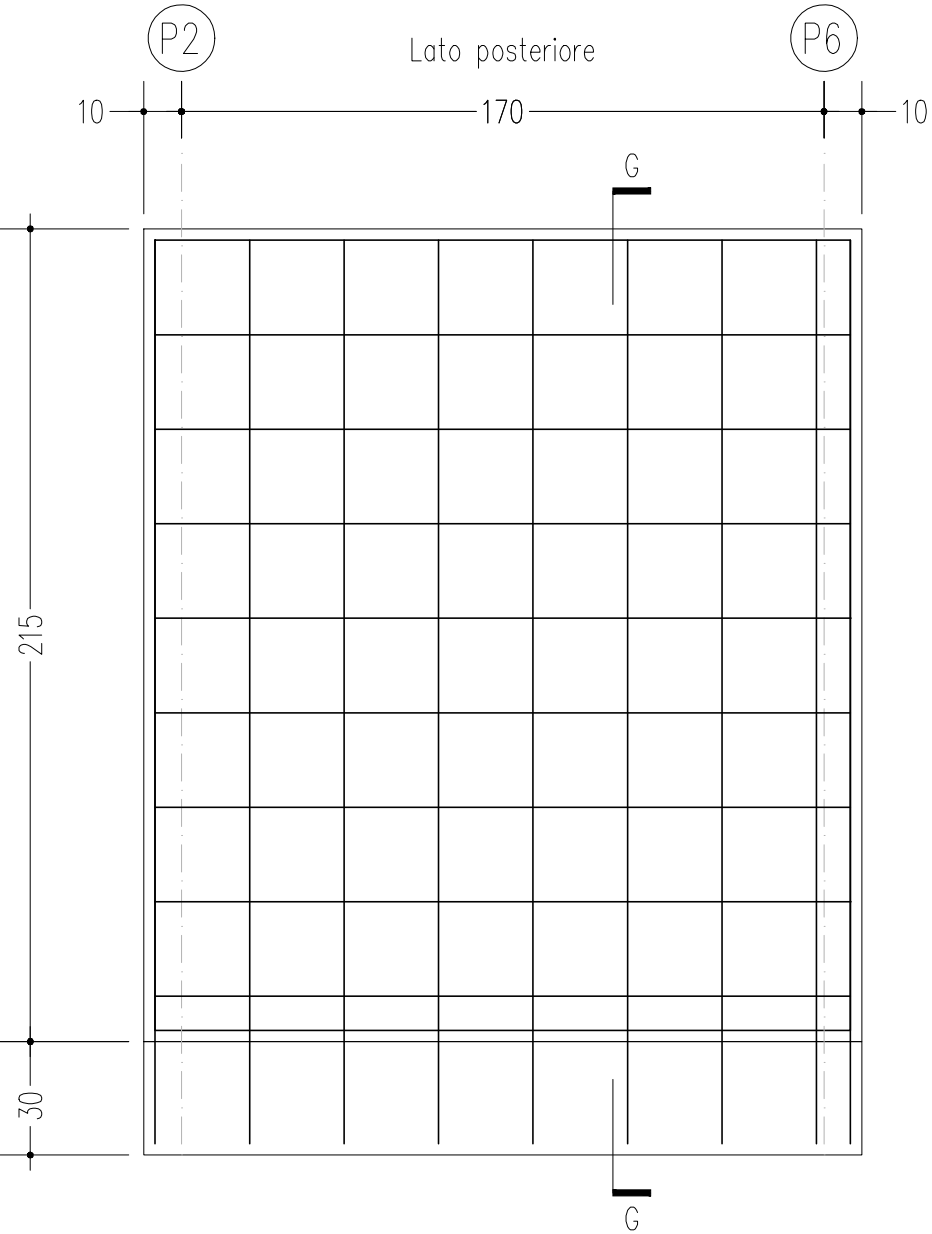


ARMATURA DIFFUSA:  
ø6/25 Principale  
ø6/25 Secondaria

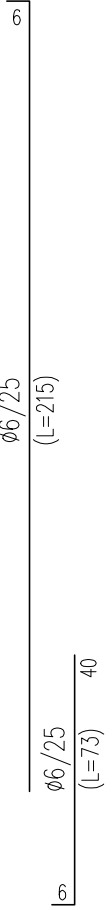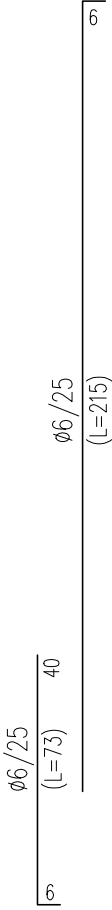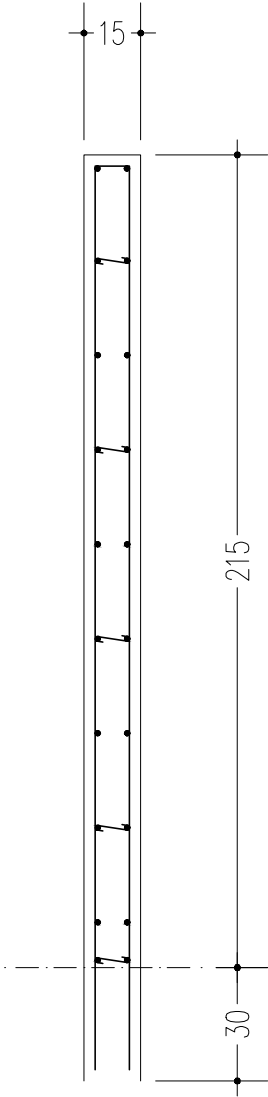


legature fra l'armatura anteriore e posteriore: 9 per mq


PARETE a-P7

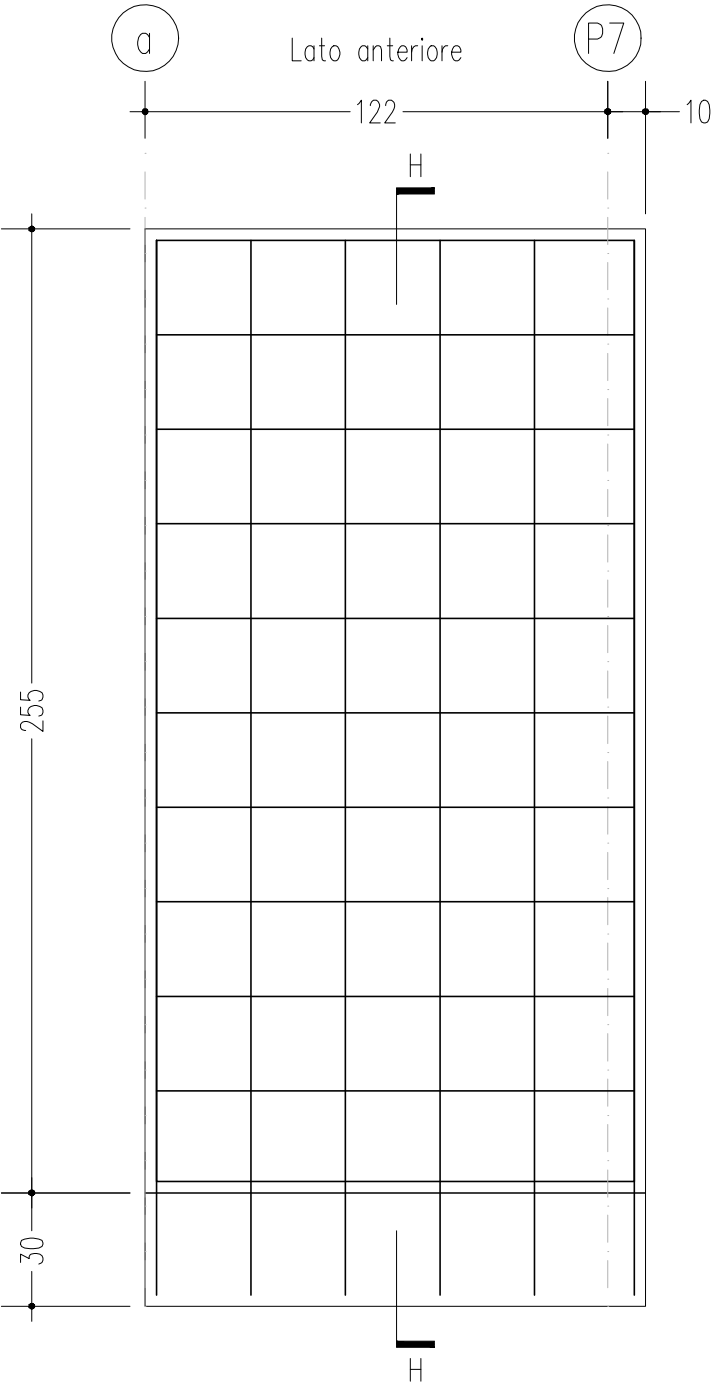

ARMATURA DIFFUSA:  
ø6/25 Principale  
ø6/25 Secondaria

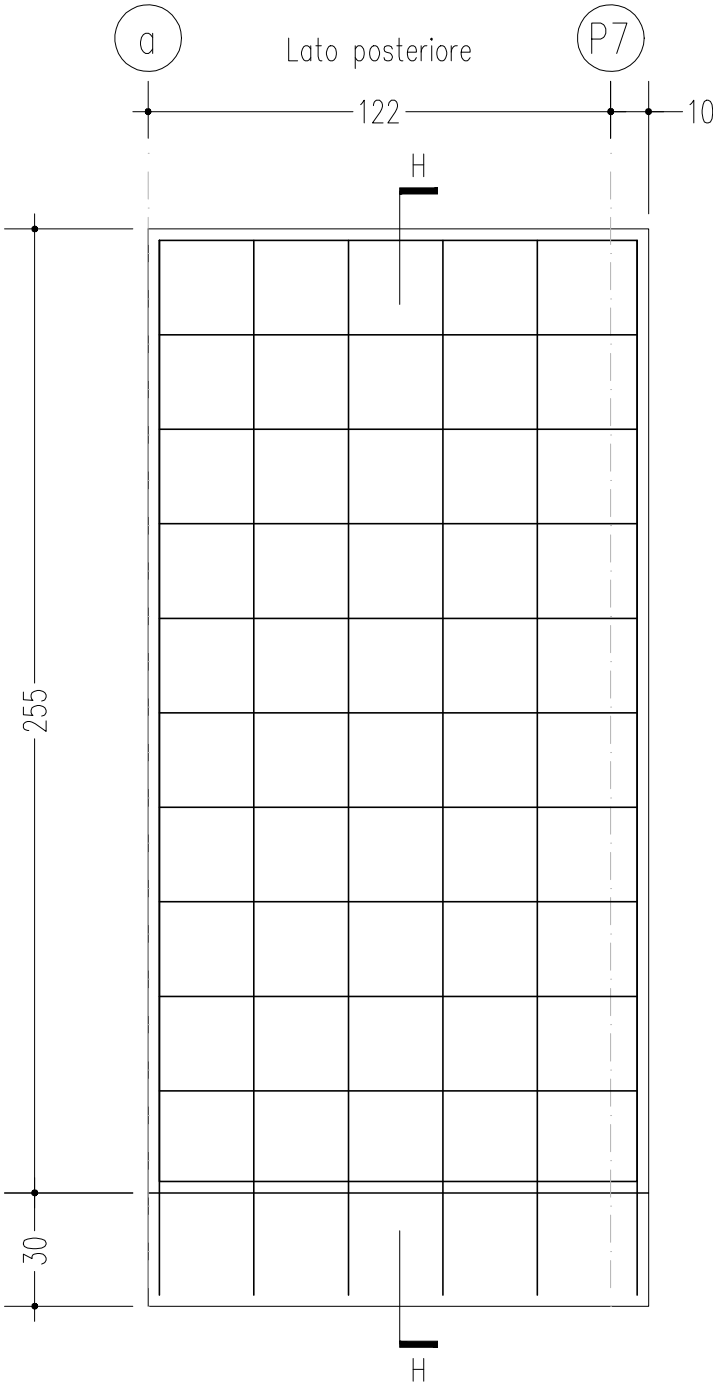


ARMATURA DIFFUSA:  
ø6/25 Principale  
ø6/25 Secondaria

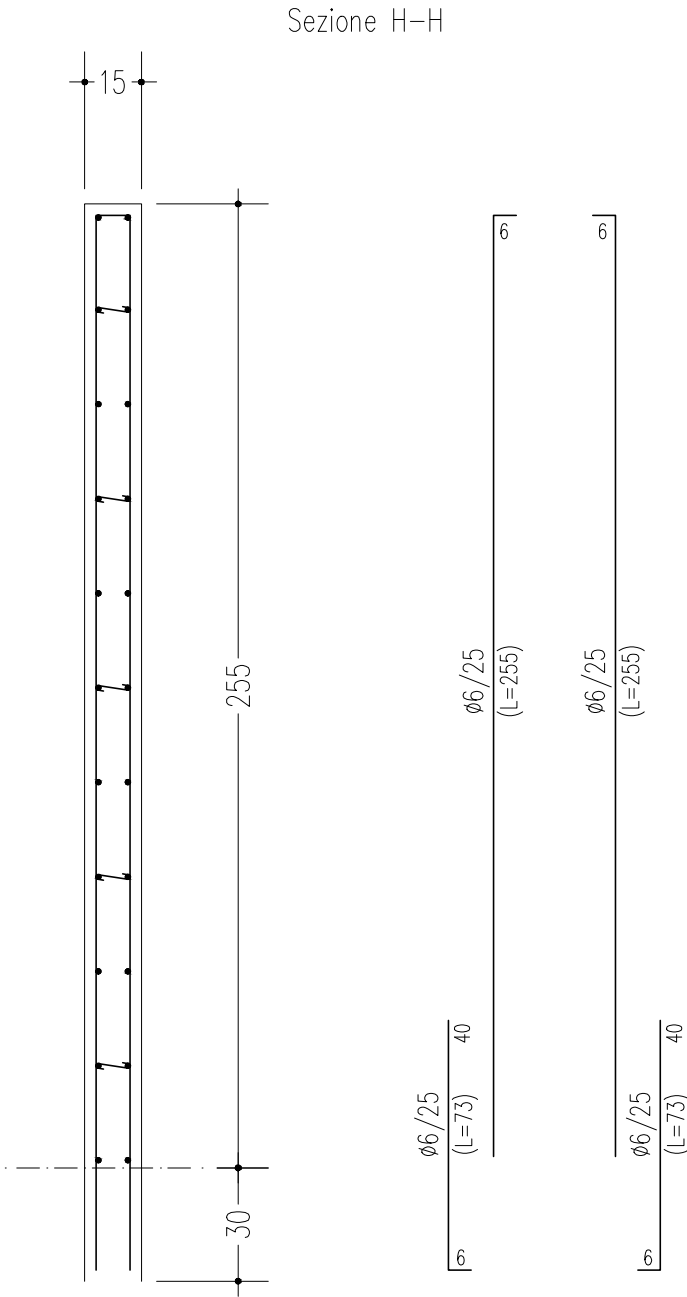


legature fra l'armatura anteriore e posteriore: 9 per mq


PARETE a-P7

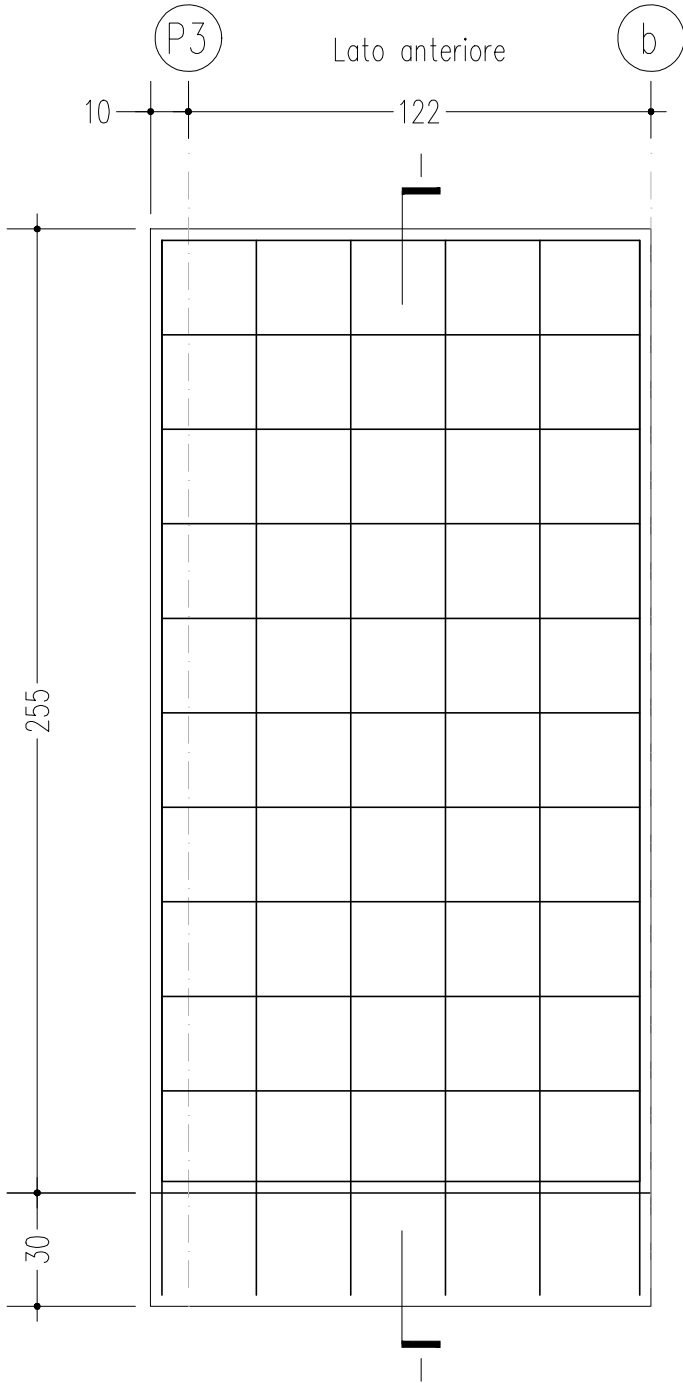

ARMATURA DIFFUSA:  
ø6/25 Principale  
ø6/25 Secondaria

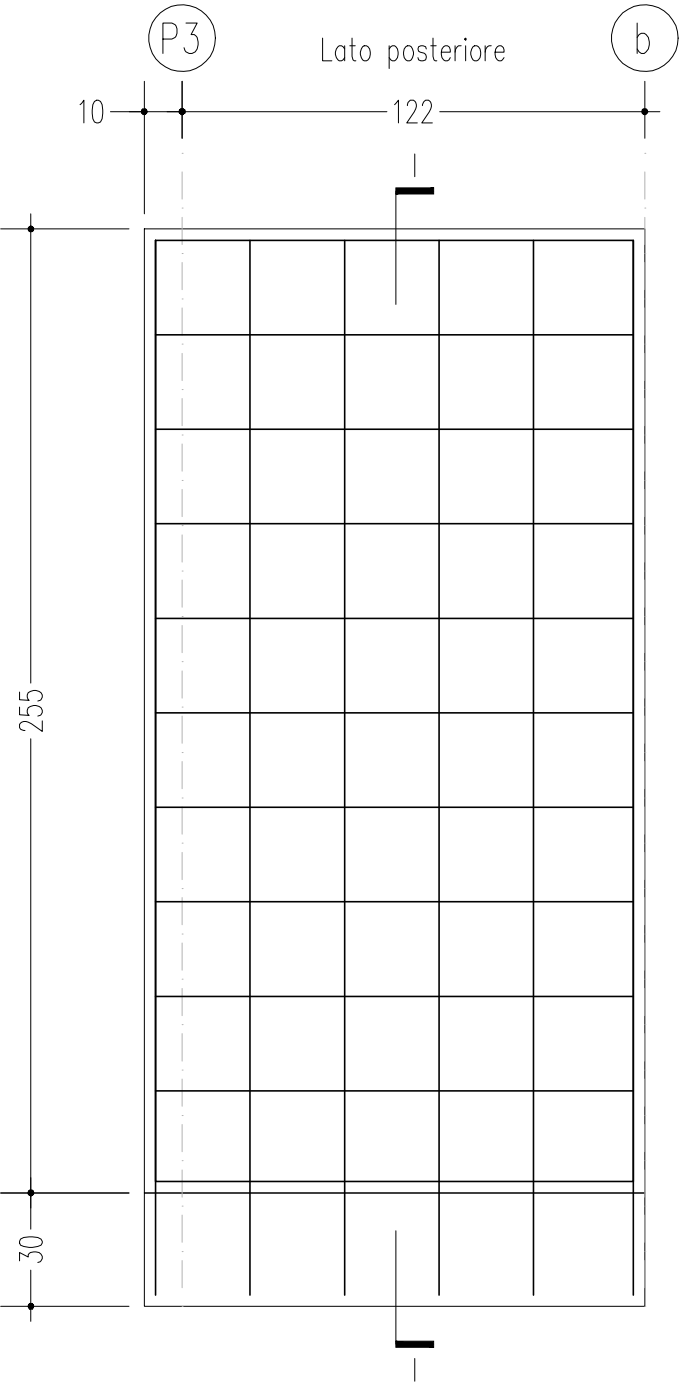

ARMATURA DIFFUSA:  
ø6/25 Principale  
ø6/25 Secondaria

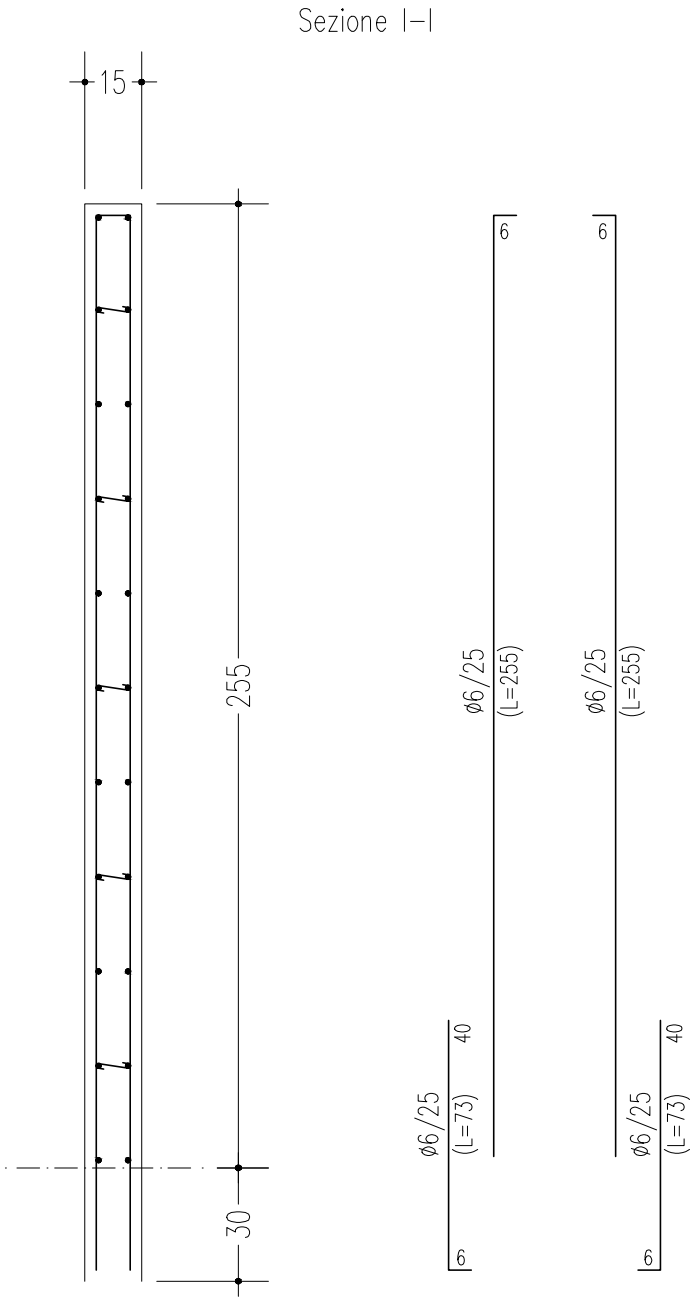

legature fra l'armatura anteriore e posteriore: 9 per mq