Firmato digitalmente da

MAURO PATRICELLI

SerialNumber = TINIT-PTRMRA58E13G589G
C = IT

ACA Spa
Via Maestri del lavoro 81 - 65125 Pescara
Tel. 085-41781 Fax 085-4156113

Azienda Comprensoriale Acquedottistica s.p.a.

COMUNE DI PESCARA

Provincia di Pescara

REALIZZAZIONE DI UNA NUOVA FOGNATURA IN VIA COLLE MARINO NEL COMUNE DI PESCARA

PROGETTO DEFINITIVO-ESECUTIVO

TAVOLA 8

ELABORATO DI PROGETTO

Scala 1:2000

Pescara lì 8/04/2019

IL RESPONSABILE DEL PROCEDIMENTO

IL PROGETTISTA
E DIRETTORE DEI LAVORI
Geom. Mauro PATRICELLI
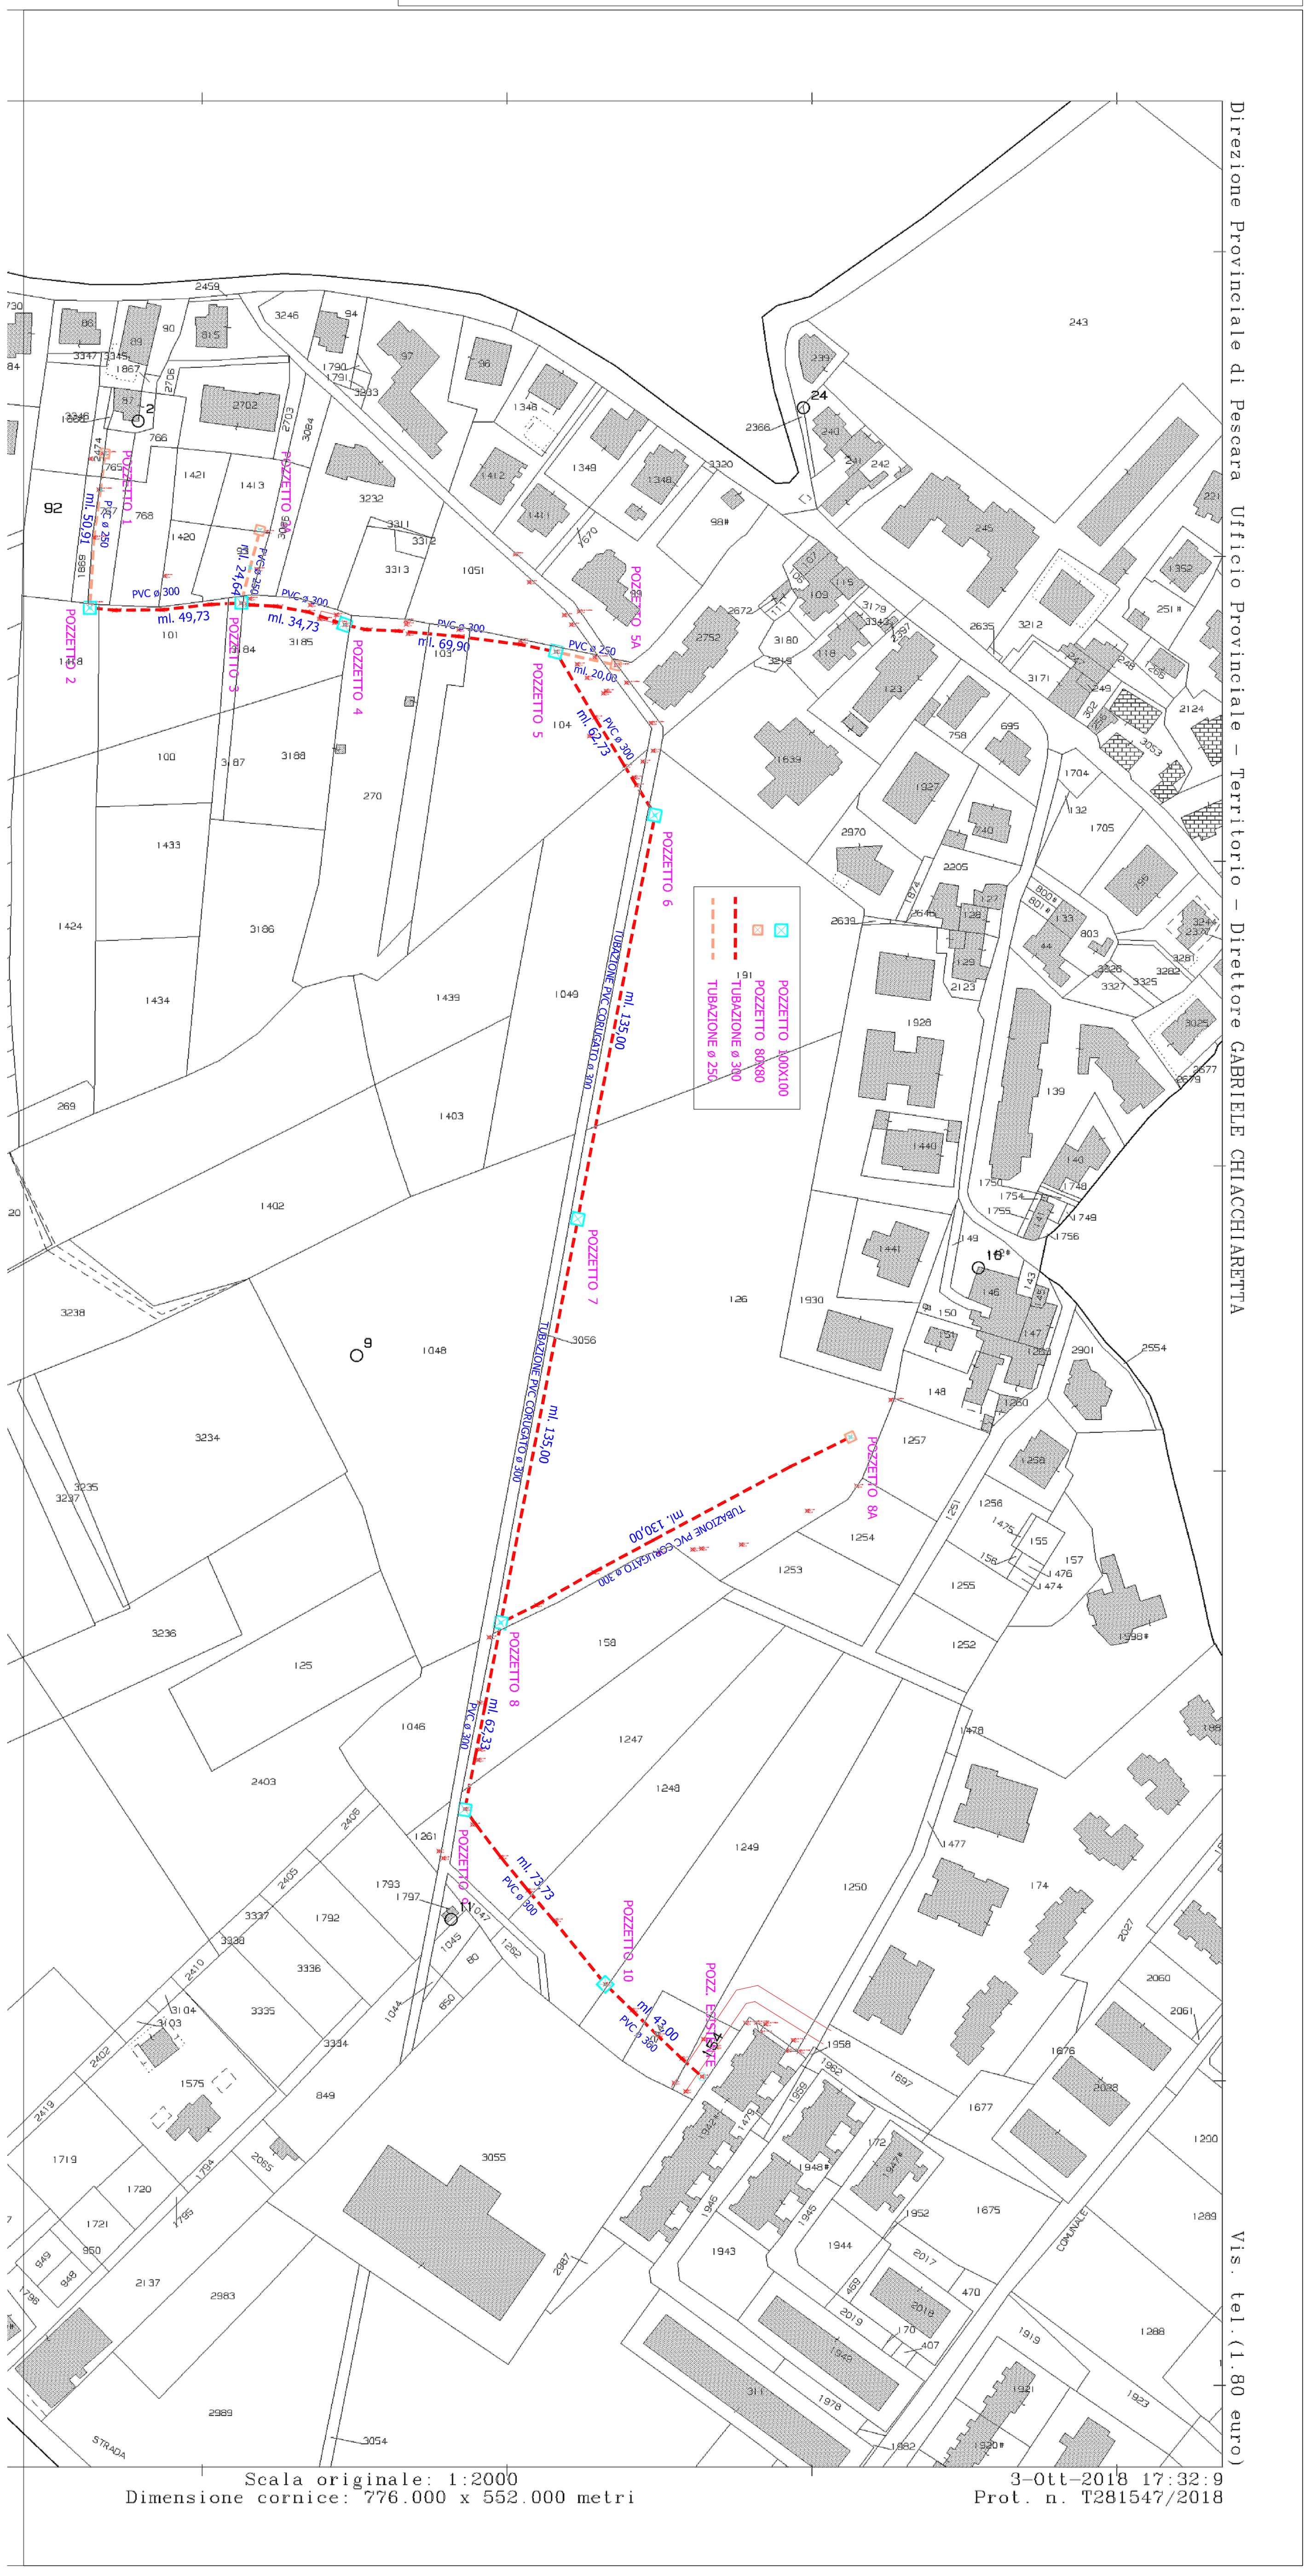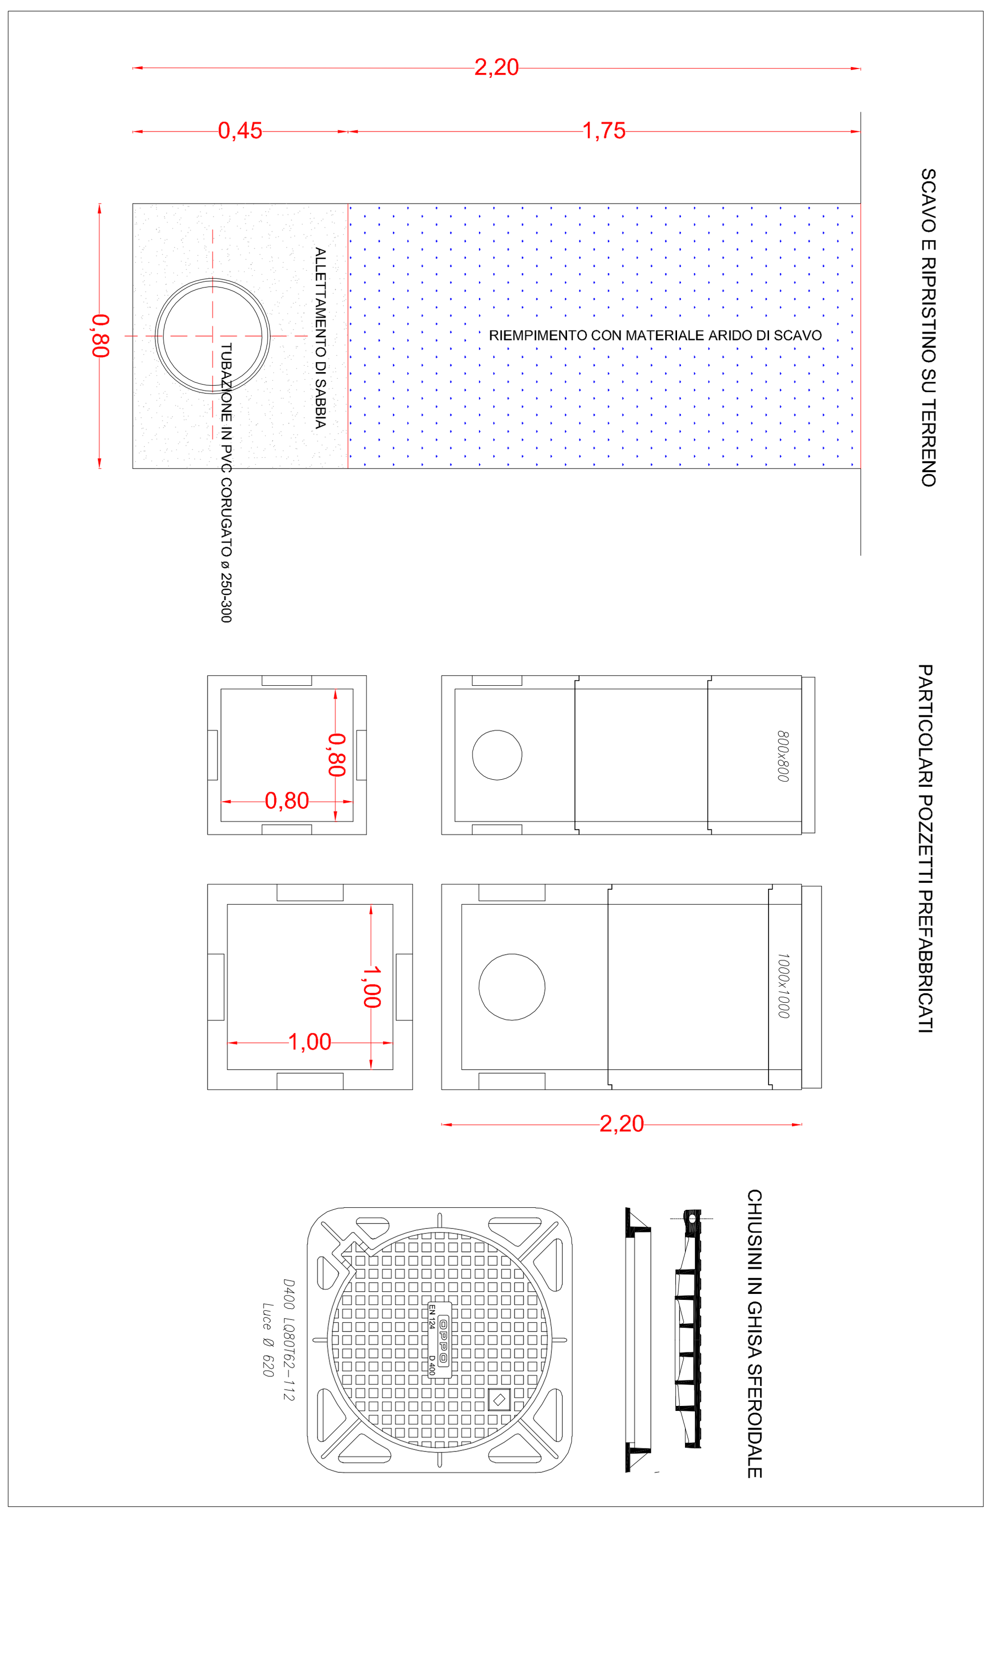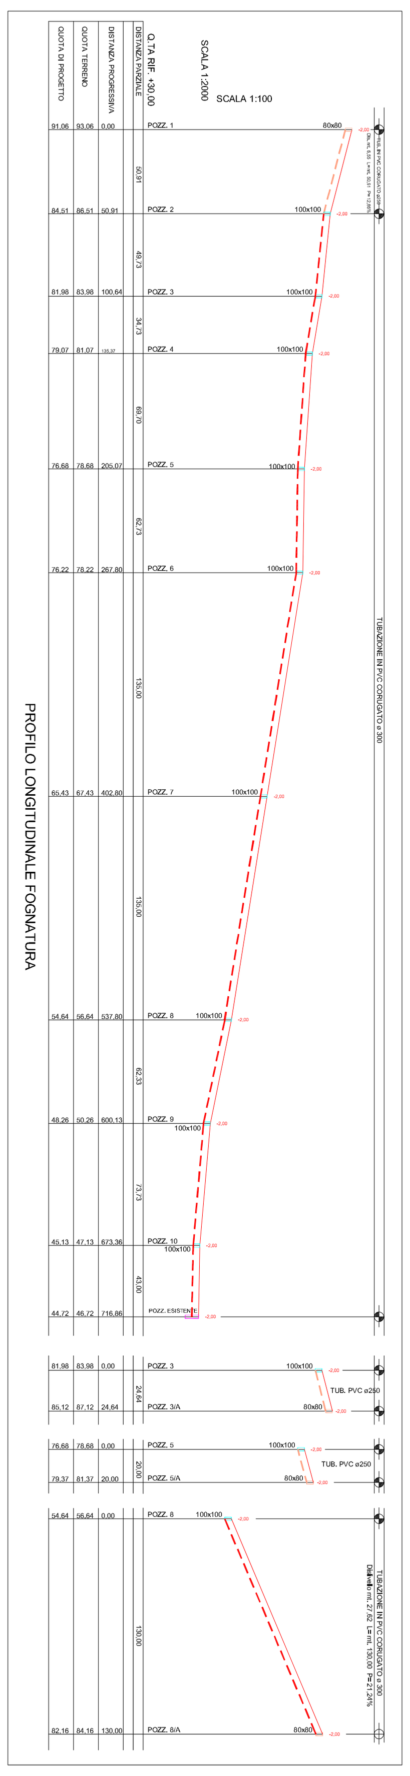
IL COORDINATORE DELLA SICUREZZA
IN FASE DI PROGETTAZIONE ED ESECUZIONE
Geom. Mauro PATRICELLI