




ORTOFOTO Comune di Rapino 1:5000
 ○ ubicazione immobile oggetto di intervento

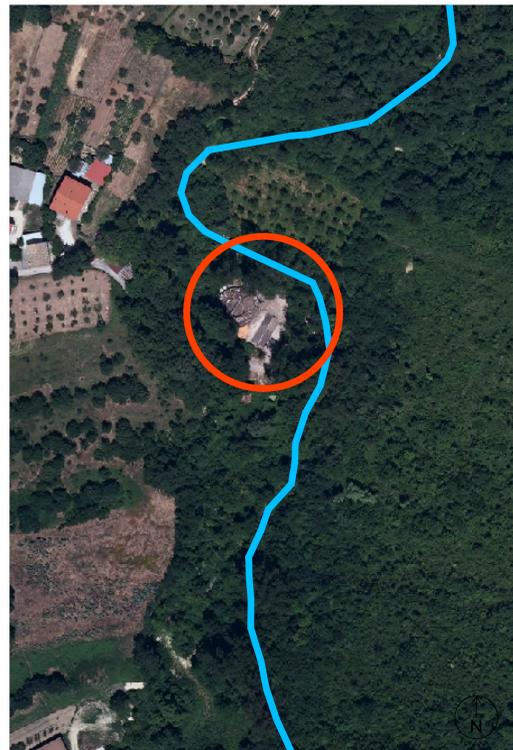


ORTOFOTO Comune di Rapino 1:2000
 ○ ubicazione immobile oggetto di intervento

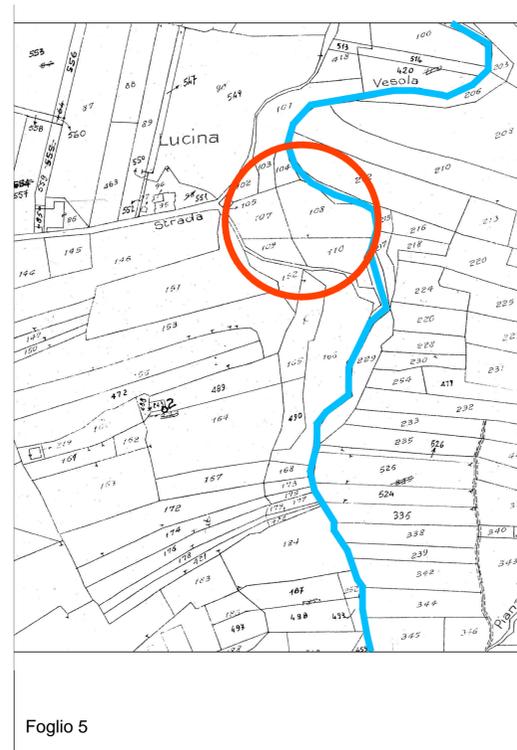


Planimetria catastale comune di Rapino 1:2000
 ○ ubicazione immobile oggetto di intervento

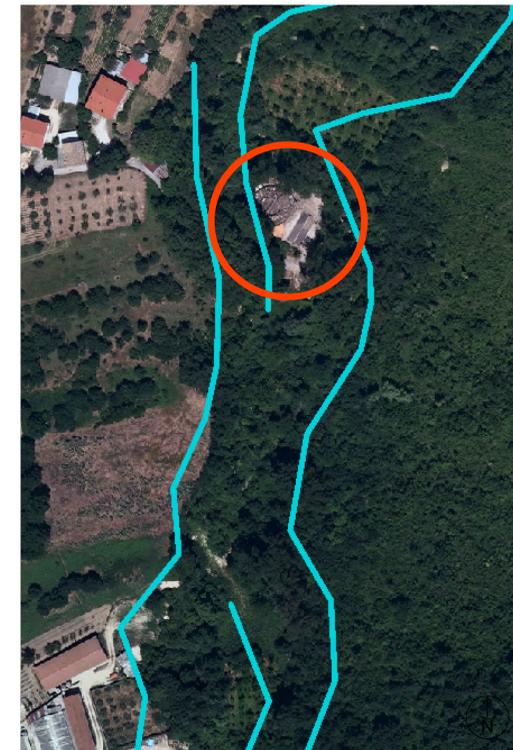


Piano per l'Assetto Idrogeologico
 Carta della Pericolosità 1:2000
 ○ ubicazione immobile oggetto di intervento

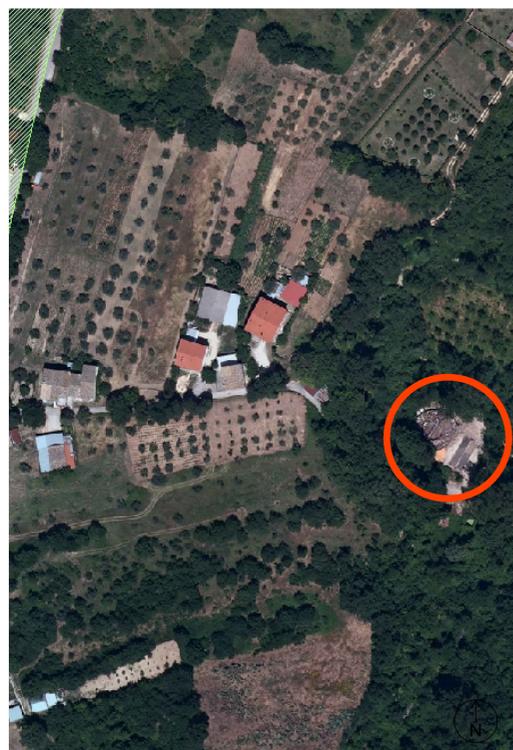

Carta Vincolo Idrogeologico scala 1:2000
 ○ ubicazione immobile oggetto di intervento

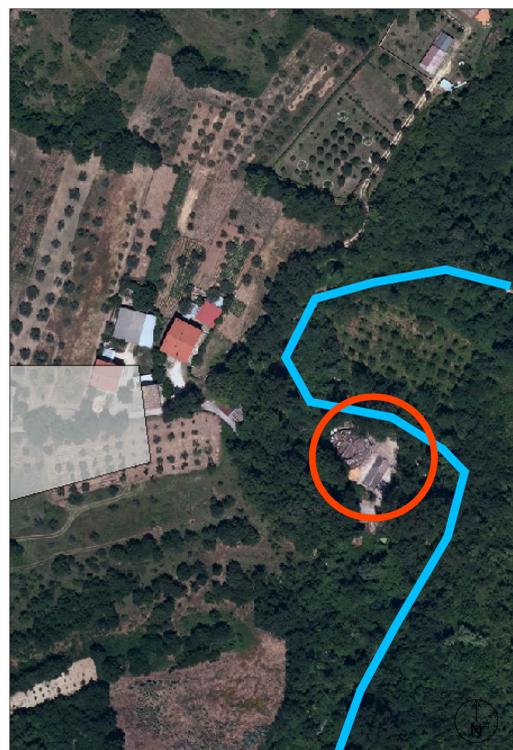

Piano Regionale Paesistico 2004 scala 1:2000
 ○ ubicazione immobile oggetto di intervento

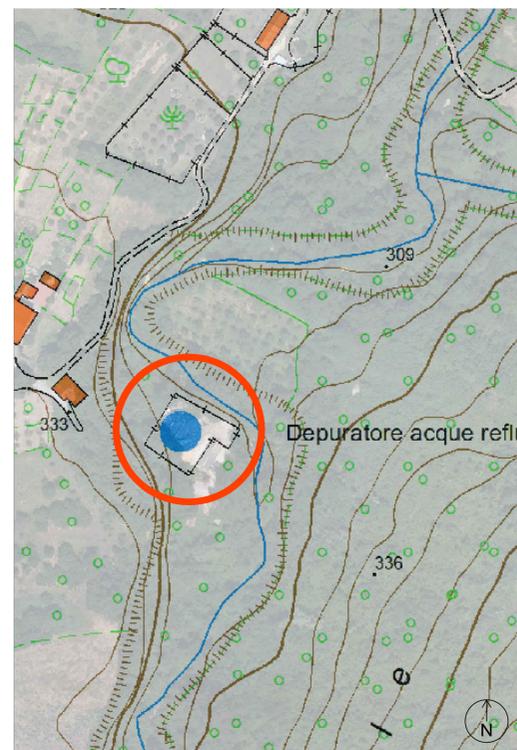

Carta Tecnica Regionale scala 1:2000
 ○ ubicazione immobile oggetto di intervento

Legenda PAI

- Livelli di sfondo:
 Livelli cartografici:
 Piano per l'assetto idrogeologico PAI - Carta della Pericolosità - p_scar_flu
 Piano per l'assetto idrogeologico PAI - Carta della Pericolosità - p_scar_str
 Piano per l'assetto idrogeologico PAI - Carta della Pericolosità - p_scar_mar
 Piano per l'assetto idrogeologico PAI - Carta della Pericolosità - p_orli_gl
 Piano per l'assetto idrogeologico PAI - Carta della Pericolosità - p_frane
 Piano per l'assetto idrogeologico PAI - Carta della Pericolosità - p_frane
 Piano per l'assetto idrogeologico PAI - Carta della Pericolosità - p_calanchi

Legenda VINCOLO IDROGEOLOGICO

- Livelli di sfondo:
 Livelli cartografici:
 Carta del Vincolo Idrogeologico - Vincolo Idrogeologico RD30 23
 Ortofoto Regione Abruzzo 2007 a colori non disponibile

Legenda PIANO REGIONALE PAESISTICO 1985

- Livelli cartografici:
 Piano Regionale Paesistico 2004 - Urbanizzazione
 Insediamenti produttivi consolidati
 Insediamenti residenziali consolidati



ACA S.p.A. in House Providing - via Maestri del Lavoro d'Italia n. 81 - 65125 Pescara

REGIONE ABRUZZO
COMUNE RAPINO
 PROVINCIA DI CHIETI

INTERVENTI URGENTI PER LA SISTEMAZIONE IDRAULICA
 DEL TORRENTE L'ARSELLA IN CORRISPONDENZA DELL'IMPIANTO DI DEPURAZIONE
 SITO IN LOCALITA' LUCINA NEL TERRITORIO COMUNALE DI RAPINO (CH)

PROGETTO ESECUTIVO

Inquadramento territoriale

TAVOLA
 03.18.ES.ID.IT

DATA : MAGGIO 2018 REVISIONE: SCALA: VARIE

IL PROGETTISTA
 Dott. Ing. Mario Cavagnuolo

IL RESPONSABILE DEL PROCEDIMENTO
 Dott. Ing. Bartolomeo Di Giovanni

VISTI: