


# TRAVE P1-P2


Fondazione

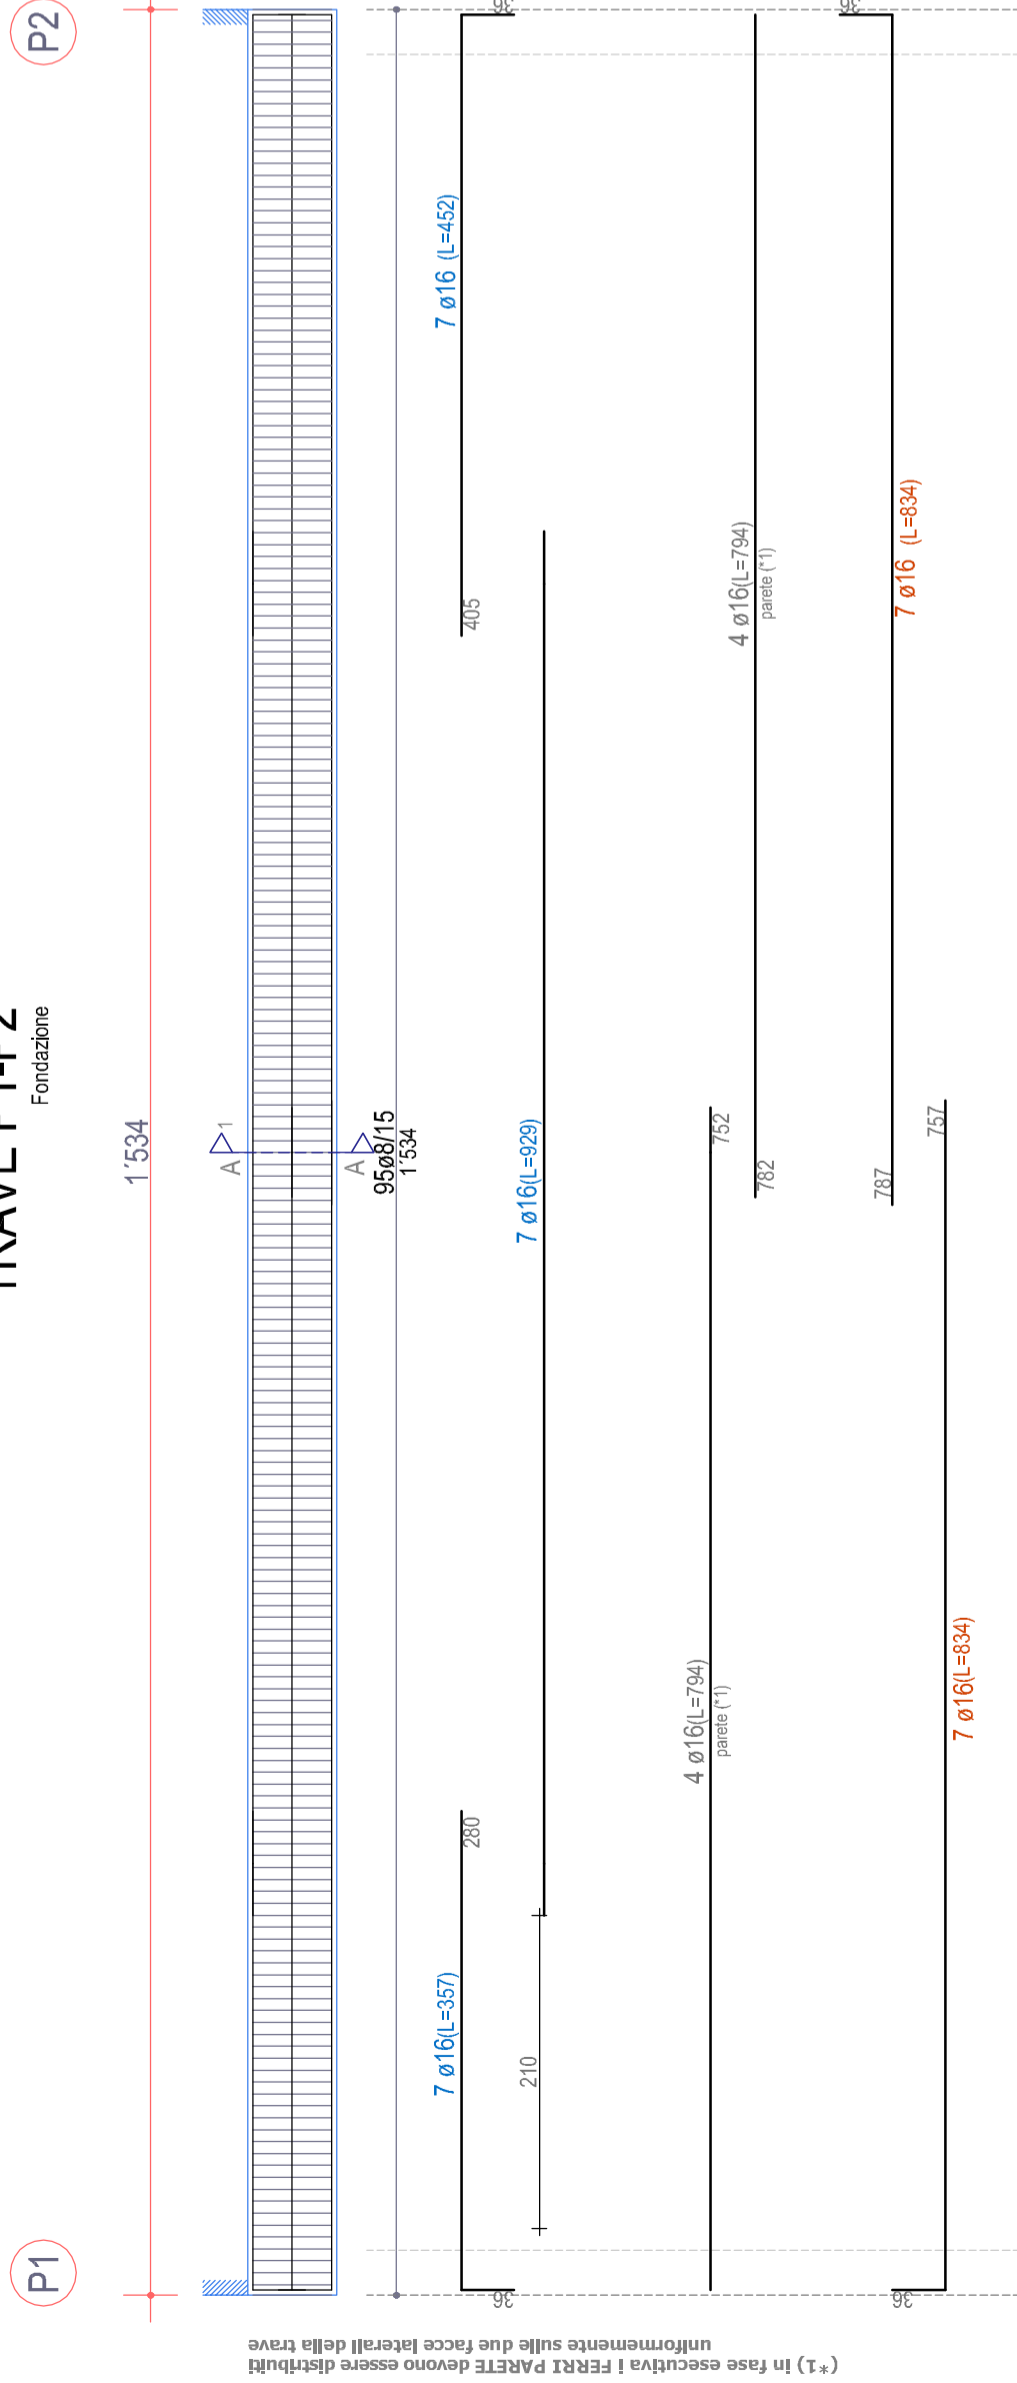

(\*1) In fase esecutiva i FERRI PARETE devono essere distribuiti uniformemente sulle due facce laterali della trave

# TRAVE P1-P3

Fondazione

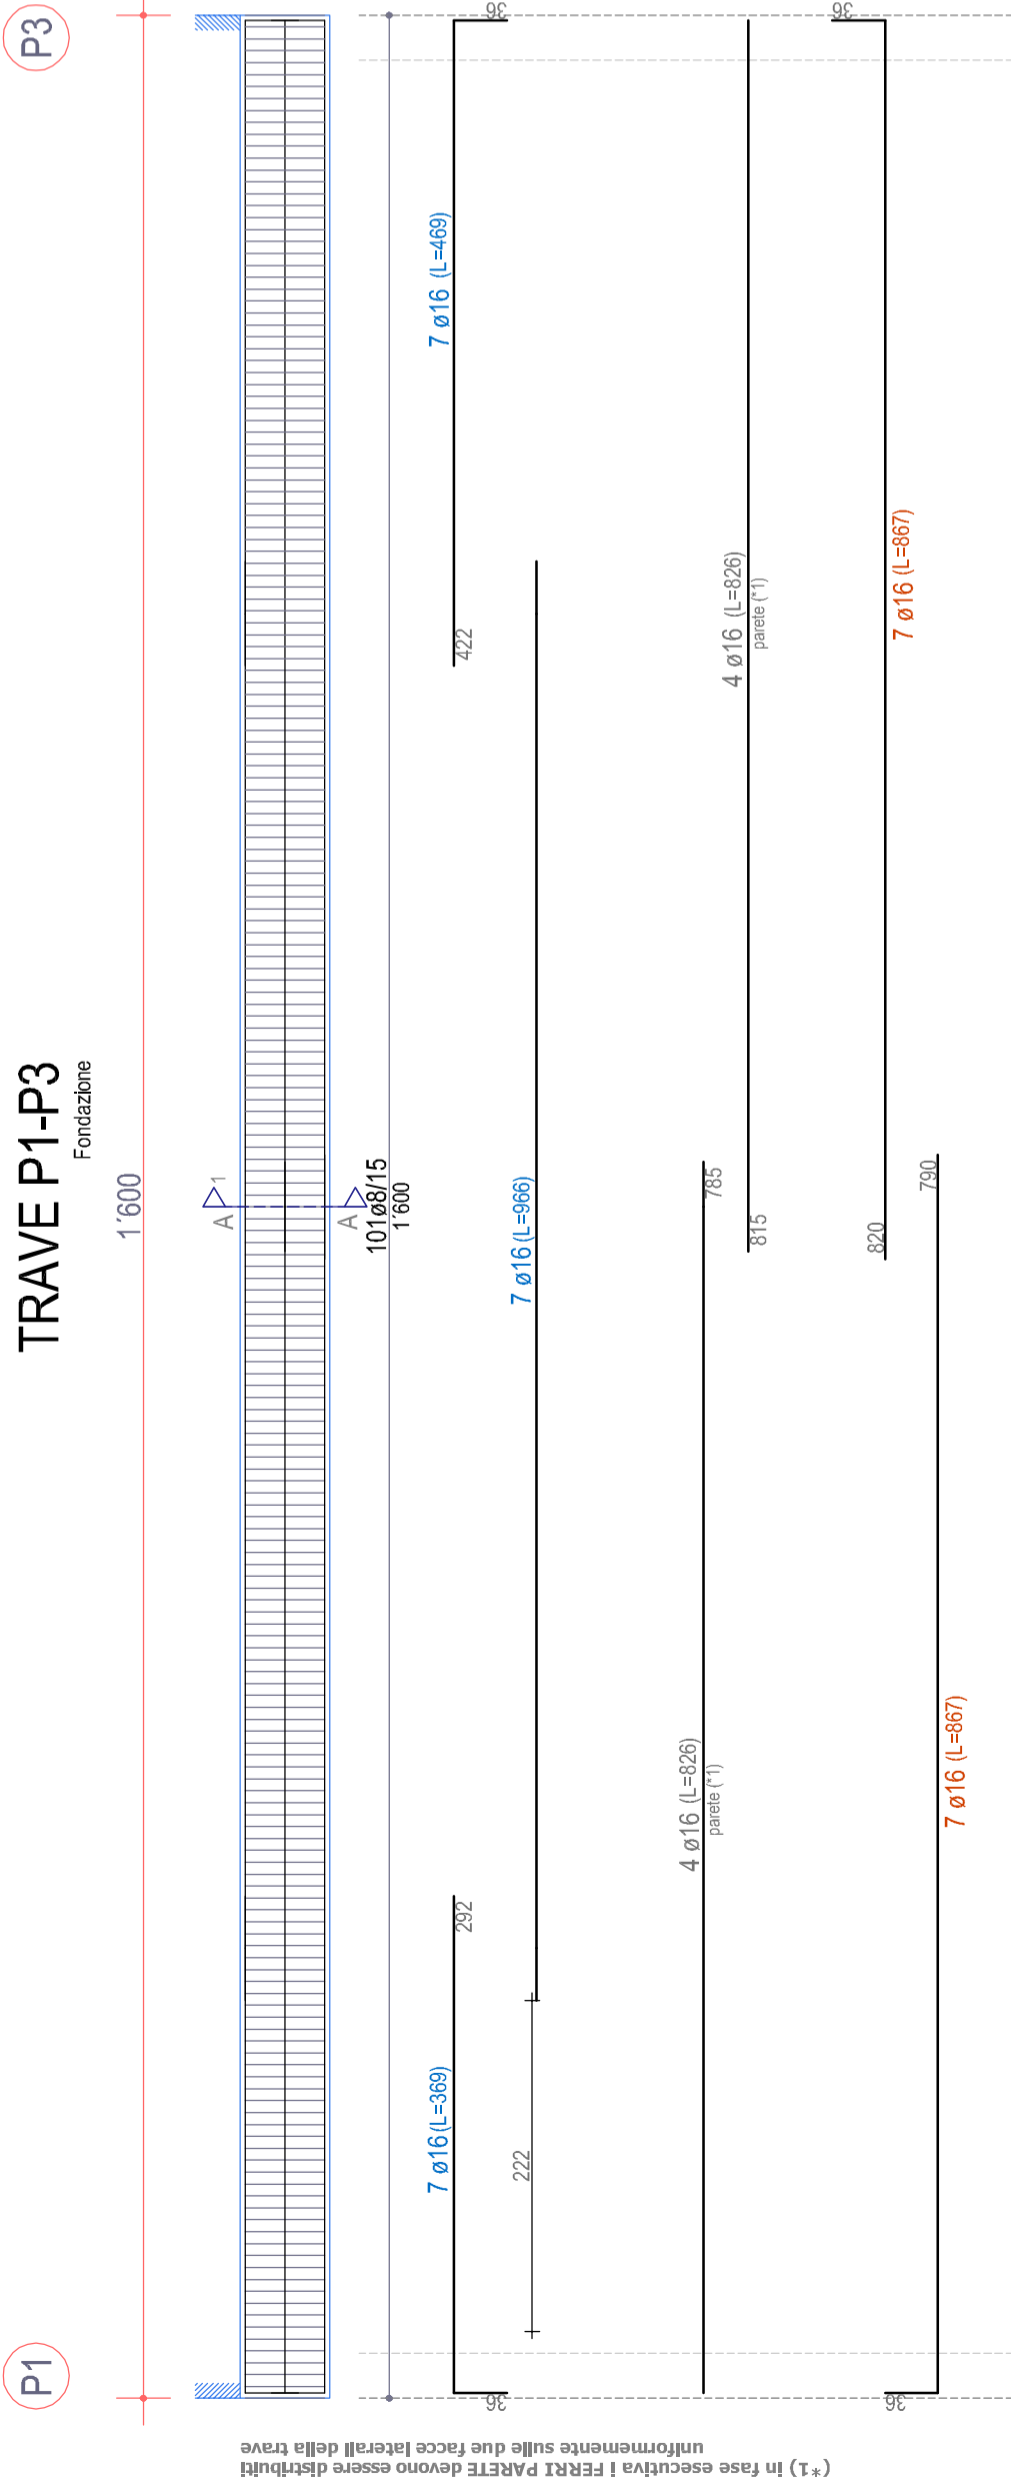

(\*1) In fase esecutiva i FERRI PARETE devono essere distribuiti uniformemente sulle due facce laterali della trave

**Studio Tecnico Italiani**  
Via Pietro Baiocchi 46  
Atri  
Tel. 08857453 - e-mail a.alexitaliani@gmail.com

Comune di Castiglione Messer Raimondo Provincia di Teramo

Travi testa pali

|            |            |
|------------|------------|
| Data       | 24/03/2022 |
| Revisione  |            |
| Protocollo |            |

Oggetto  
Paratia di Pali

Committente  
ACA

Tavola  
2  
scala  
1/50

Il Collaudatore

Il Direttore dei Lavori  
Ing. Alessandri Italiani

Il Progettista  
Ing. Alessandri Italiani