FONDAZIONE

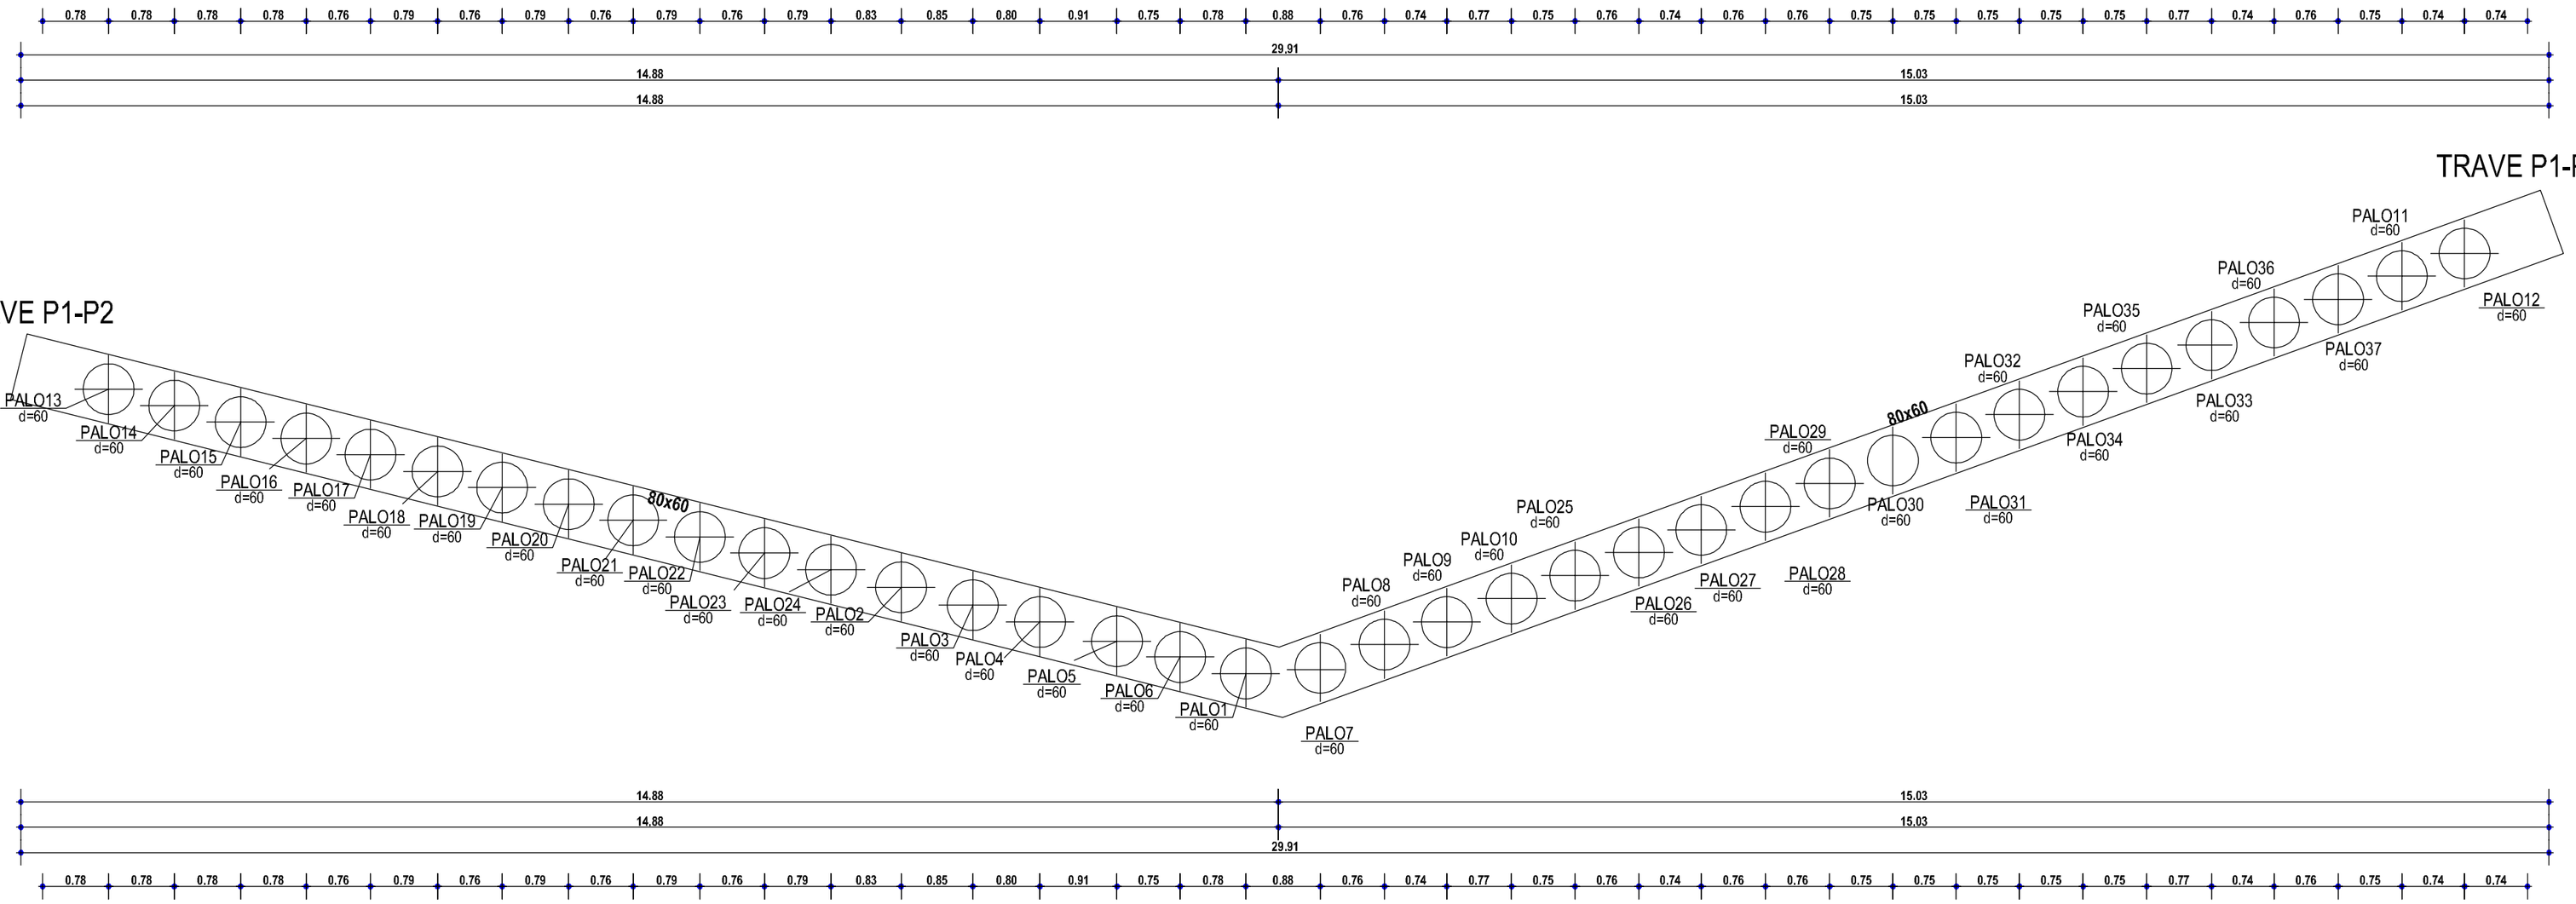

Scala: 1/50

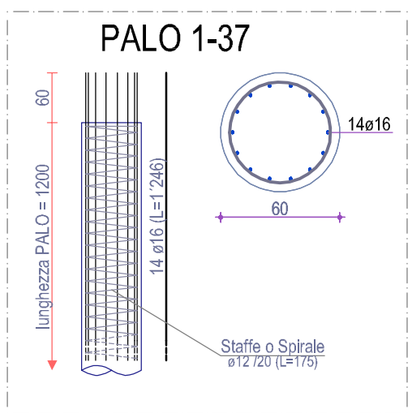

Scala: 1/50

	Studio Tecnico Italiani Via Pietro Baiocchi 46 Atri Tel. 08587453 - e-mail alexitaliani@gmail.com		Comune di Castiglione Messer Raimondo	Provincia di Provincia di Teramo	
			Carpenteria Fondazioni e PALI		
Il Progettista Ing. AlessandroItaliani	Il Direttore dei Lavori	Il Collaudatore	Data 24/03/2022 Revisione Protocollo	Oggetto Paratia di Pali Committente ACA	Tavola 1 scala 1/50

Il presente progetto è protetto a termini di legge.