



OGGETTO: INTERVENTO DI REALIZZAZIONE SISTEMA DEPURATIVO IN LOCALITA' VILLA OLIVETI E RETE FOGNARIA PER COLLEGAMENTO NUOVO DEPURATORE NEL COMUNE DI ROSCIANO - CIG 924458231A - CUP C22E17000130005.

IMPRESA: ATLANTE SRL, Via D. Alighieri 30, 64028 Silvi (TE)

CONTRATTO: DI APPALTO IN DATA 27 FEBBRAIO 2023, N° 1469 DI REP.

"PROGETTO ESECUTIVO"

INQUADRAMENTO TERRITORIALE

scala: VARIE

L'Impresa

ATLANTE SRL

(il legale rappresentante)

Geom. Di Tommaso Maurizi


IL CONSULENTE TECNICO

Dott. Ing. Giancarlo Trocchi

Iscritto all'ordine degli Ingegneri

di Macerata con il n° 398

COROGRAFIA FOG. 141-III e 147-IV
(Scala 1 : 25000)

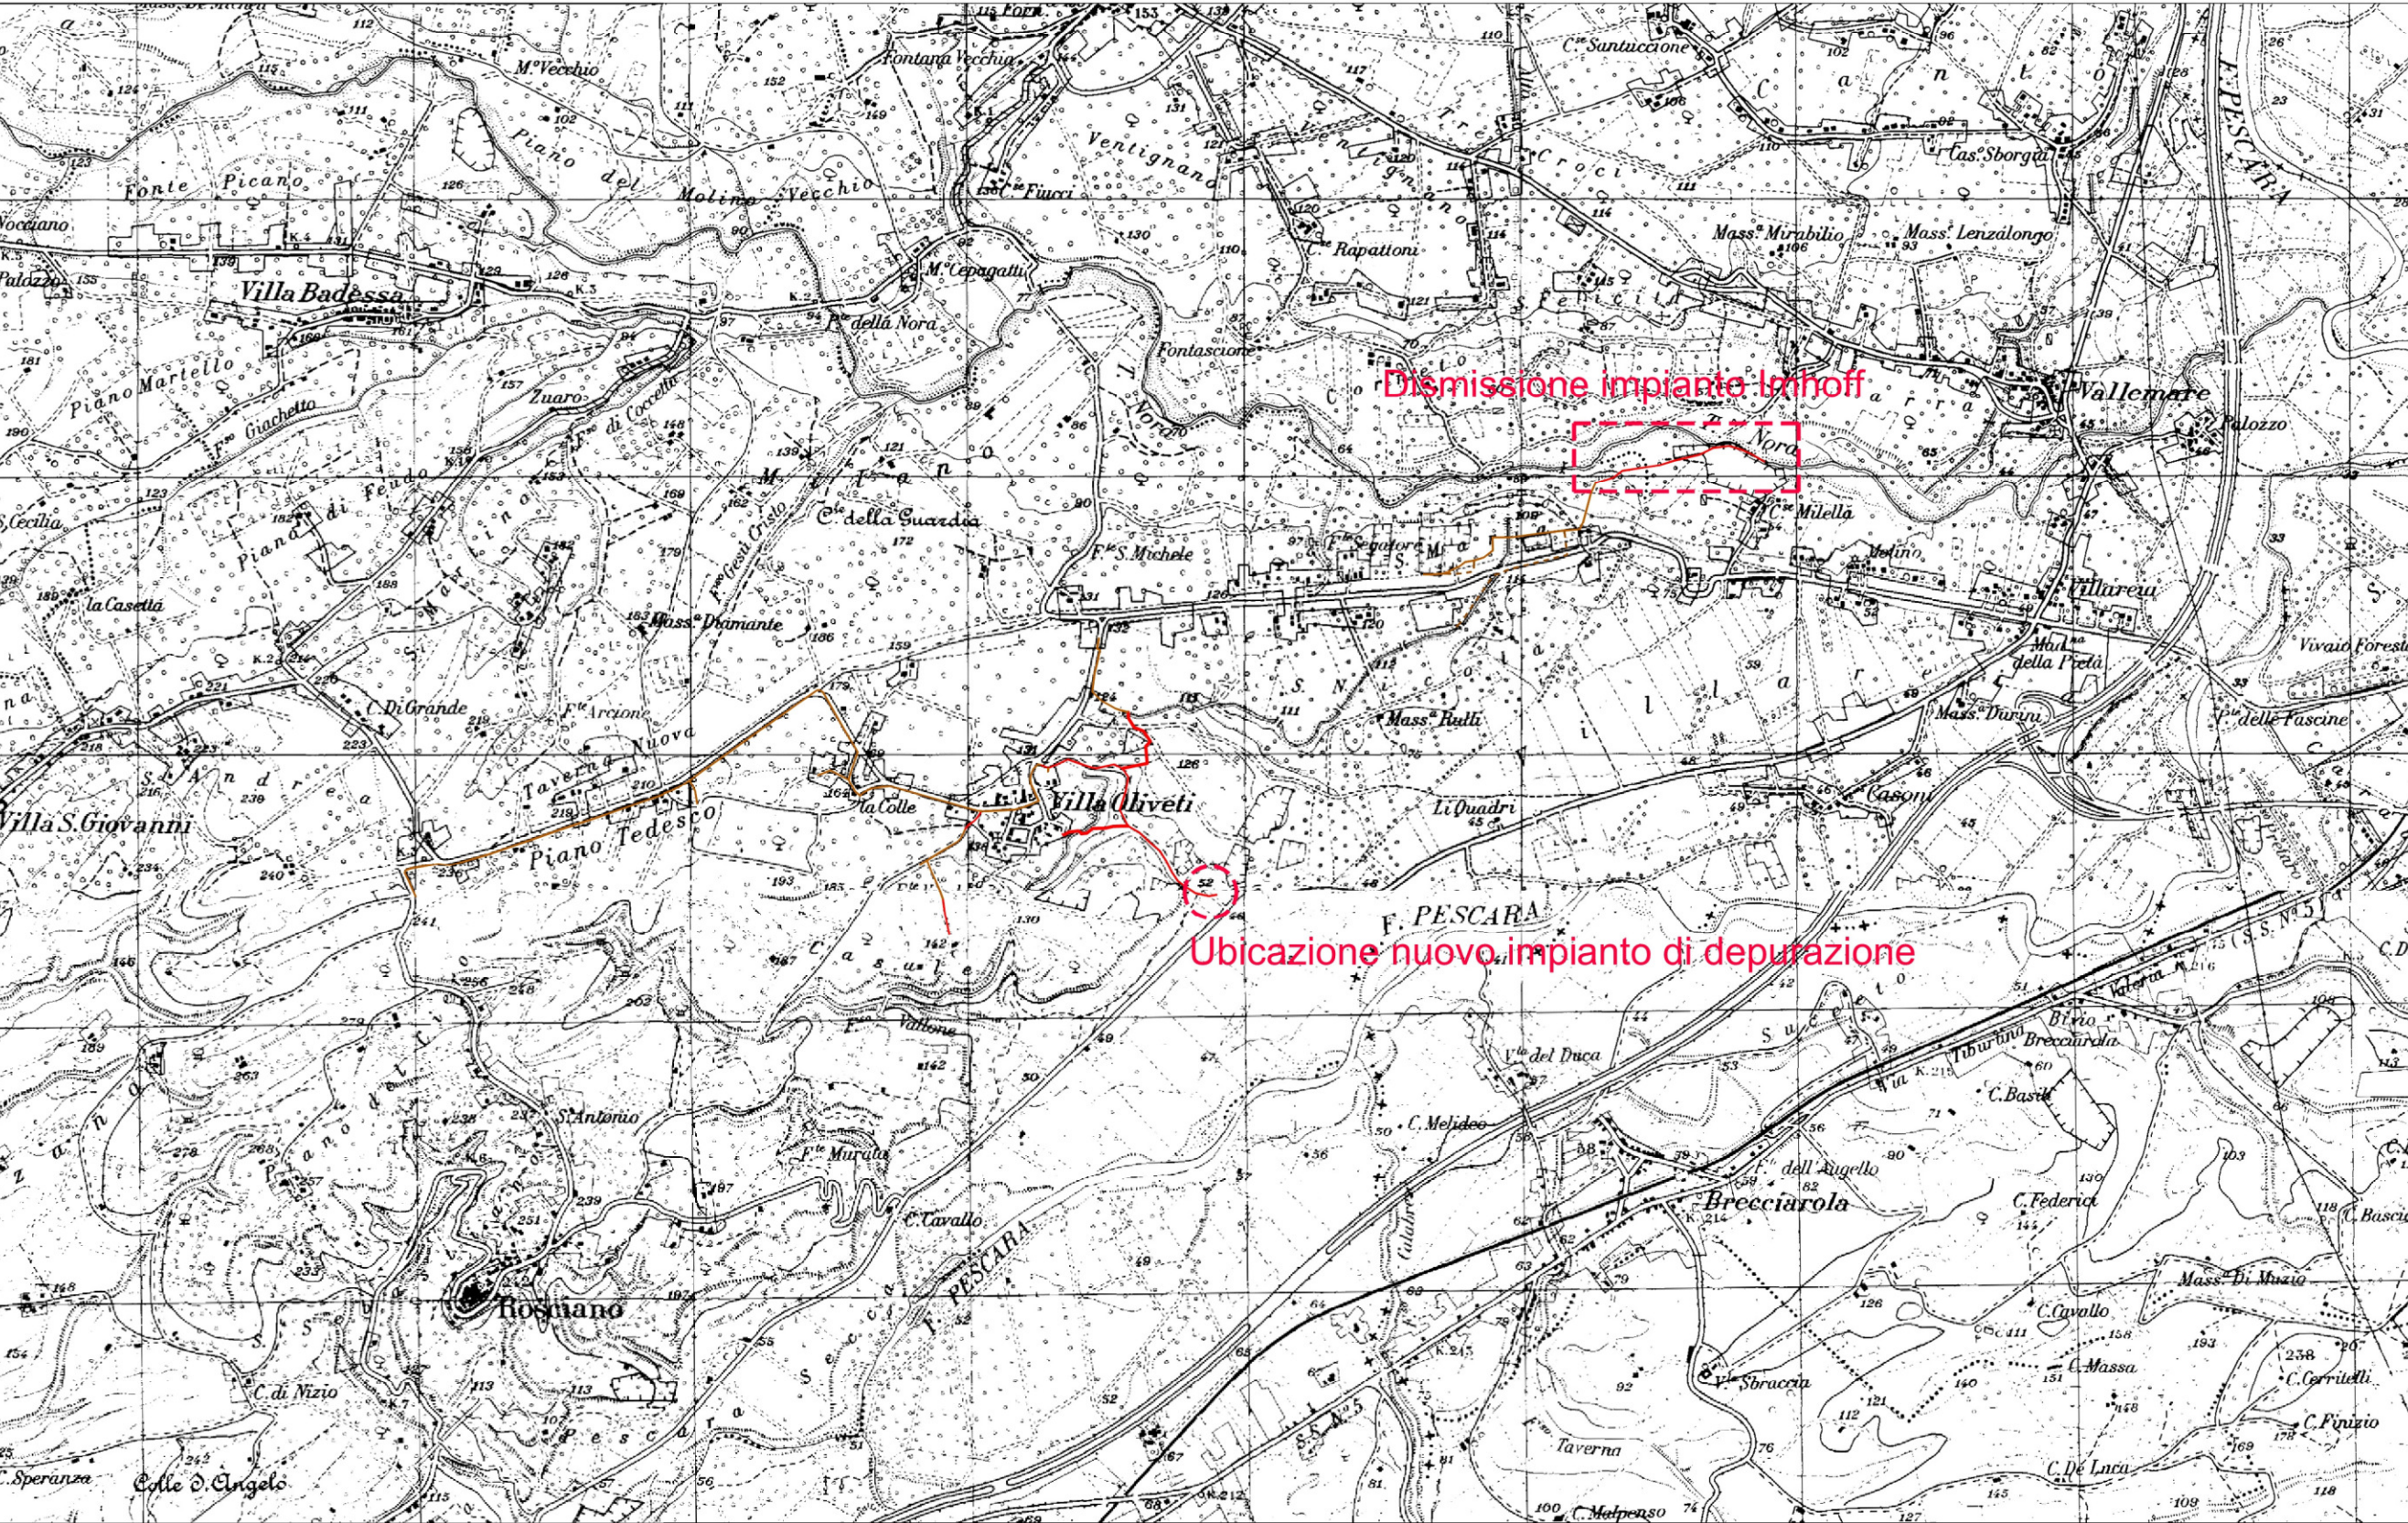

VISTA SATELLITARE
(Scala 1 : 10000)



STRALCIO CTR
(Scala 1 : 5000)

AREA IMPIANTO DI DEPURAZIONE



STRALCIO CTR
(Scala 1 : 5000)

AREA COLLETTORE FOGNARIO LOC. SAN NICOLA

