



ACA S.p.A. in House Providing - via Maestri del Lavoro d'Italia n. 81 - 65125 Pescara

COMUNE CASTIGLIONE MESSER RAIMONDO

(Provincia di Teramo)

INTERVENTO PER IL CONSOLIDAMENTO MOVIMENTO FRANOSO PARCHEGGIO IN VIA MAZZINI

PROGETTO DI FATTIBILITA' TECNICA ED ECONOMICA

OGGETTO:
**PLANIMETRIA GENERALE
- STRALCI PLANIMETRICI -**

TAVOLA

AR 01

DATA : Marzo 2021

REVISIONE:

SCALA: VARIE


UFFICIO TECNICO ACA S.p.A.

IL PROGETTISTA E D.L.
Geom. Tino Di Pietrantonio


IL RESPONSABILE DEL PROCEDIMENTO
Ing. Lorenzo Livello

VISTI:


Questo elaborato grafico e tutte le sue informazioni sono strettamente riservate, pertanto non può essere riprodotto né integralmente, né in parte senza l'autorizzazione scritta dei redattori, da non utilizzare per scopi diversi da quelli per cui son state fornite.

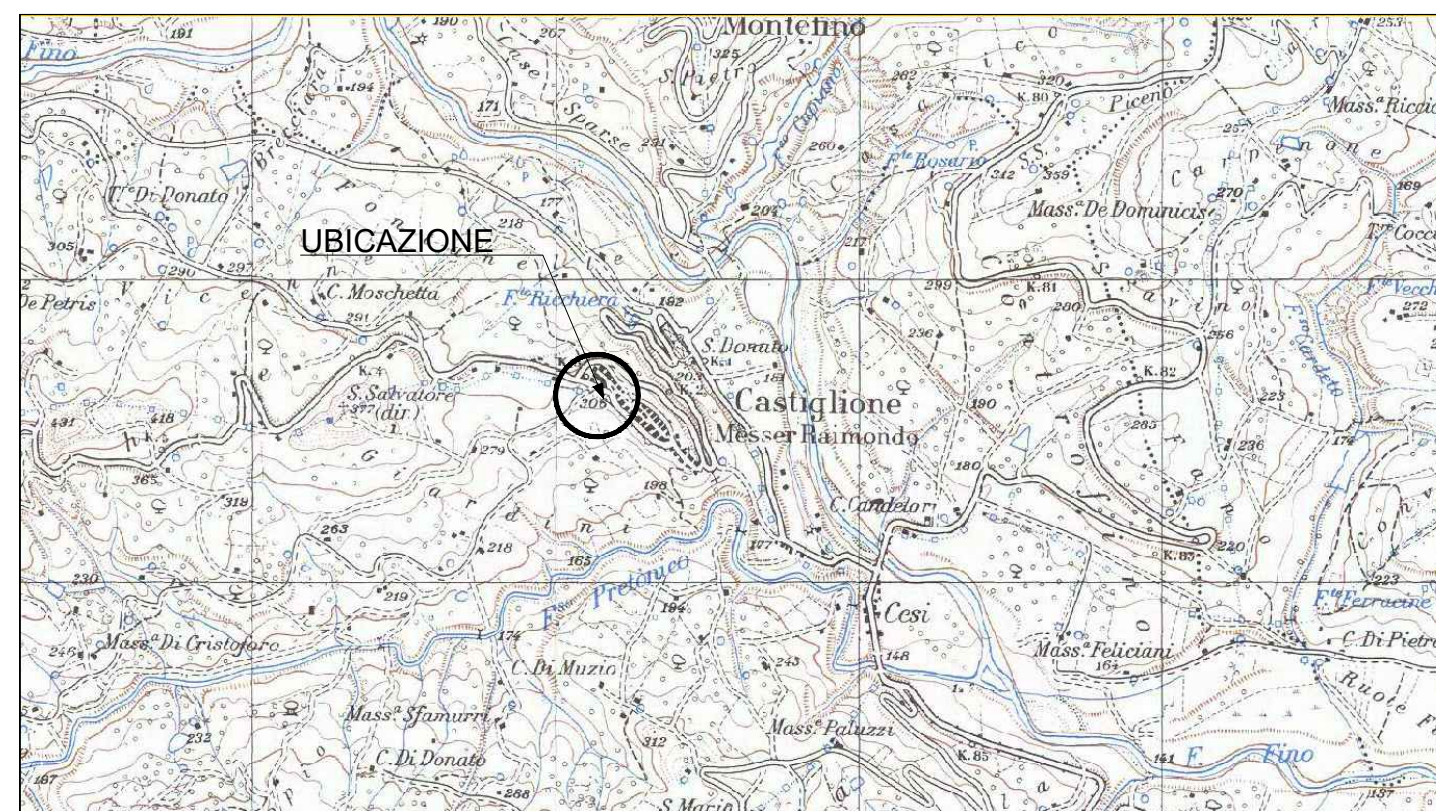


STRALCIO PLANIMETRIA IGM REGIONALE scala 1:25.000

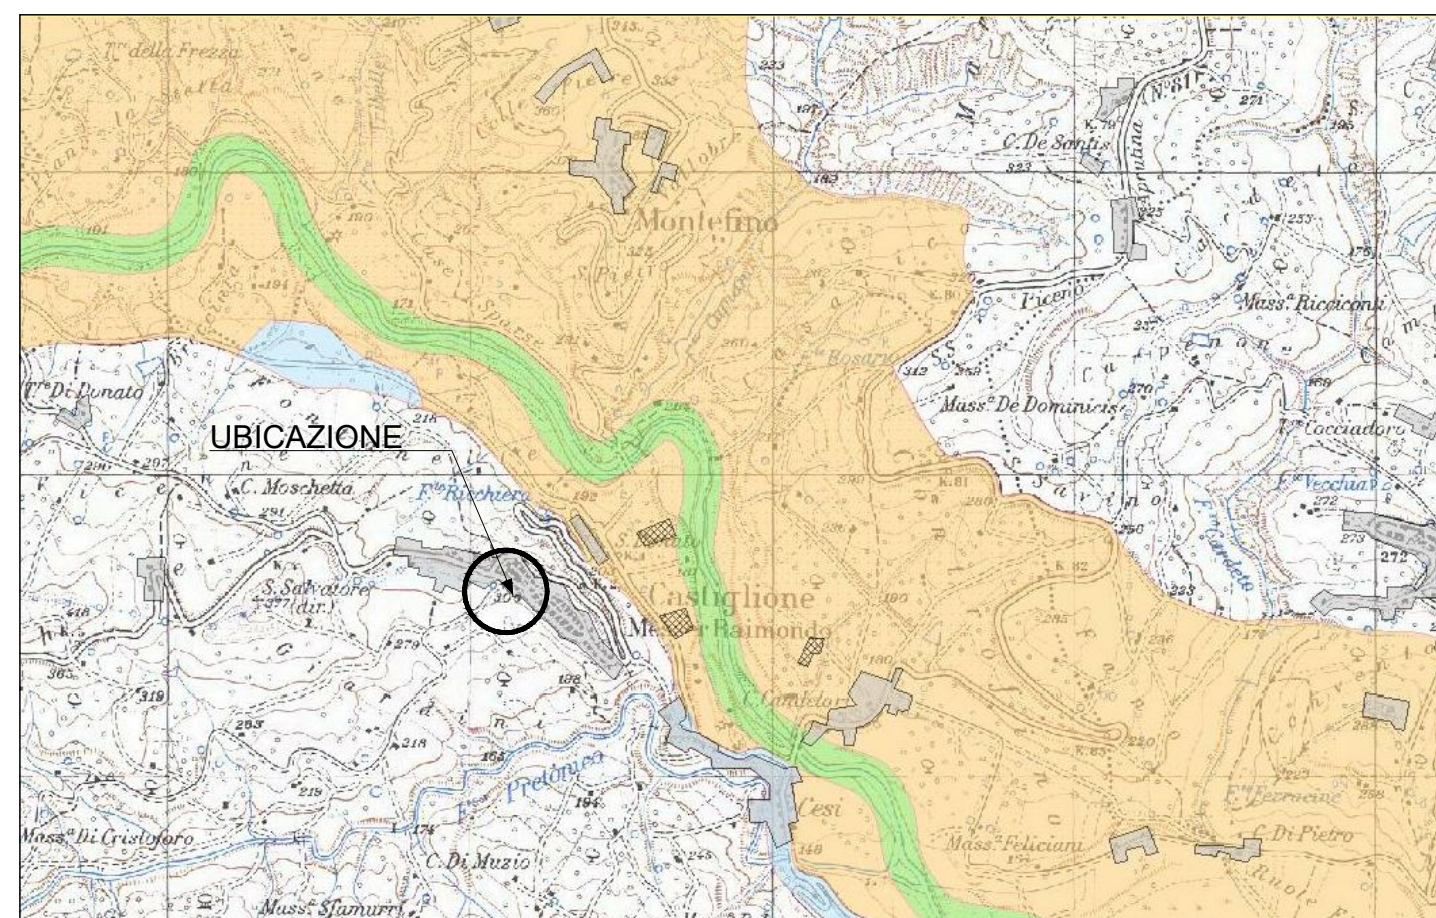


STRALCIO PLANIMETRIA PIANO PAESAGGISTICO REGIONALE scala 1:25.000

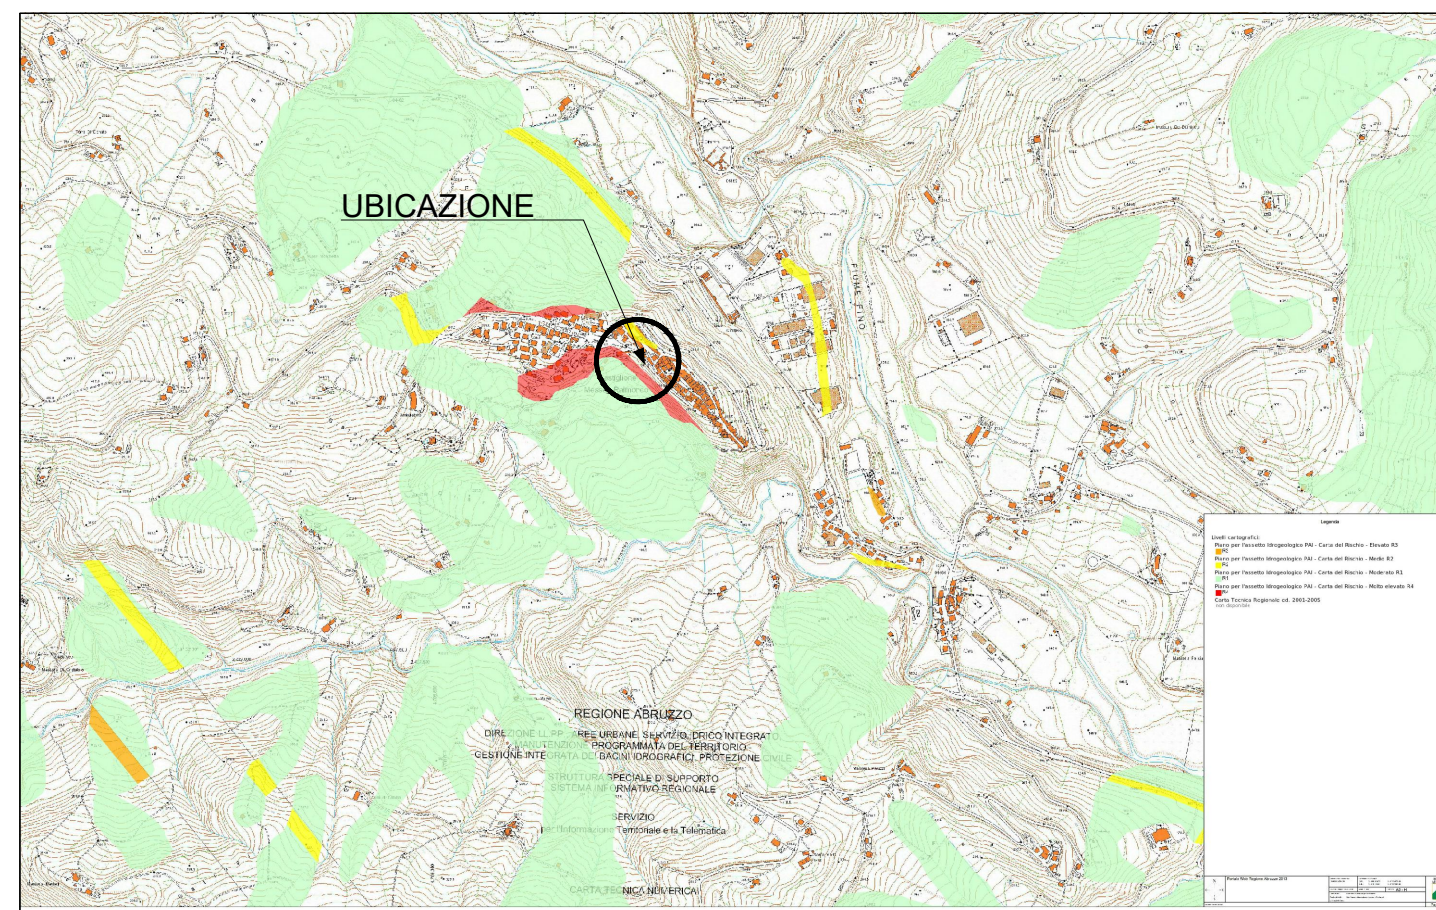


STRALCIO PLANIMETRIA VINCOLO IDROGEOLOGICO REGIONALE scala 1:25.000

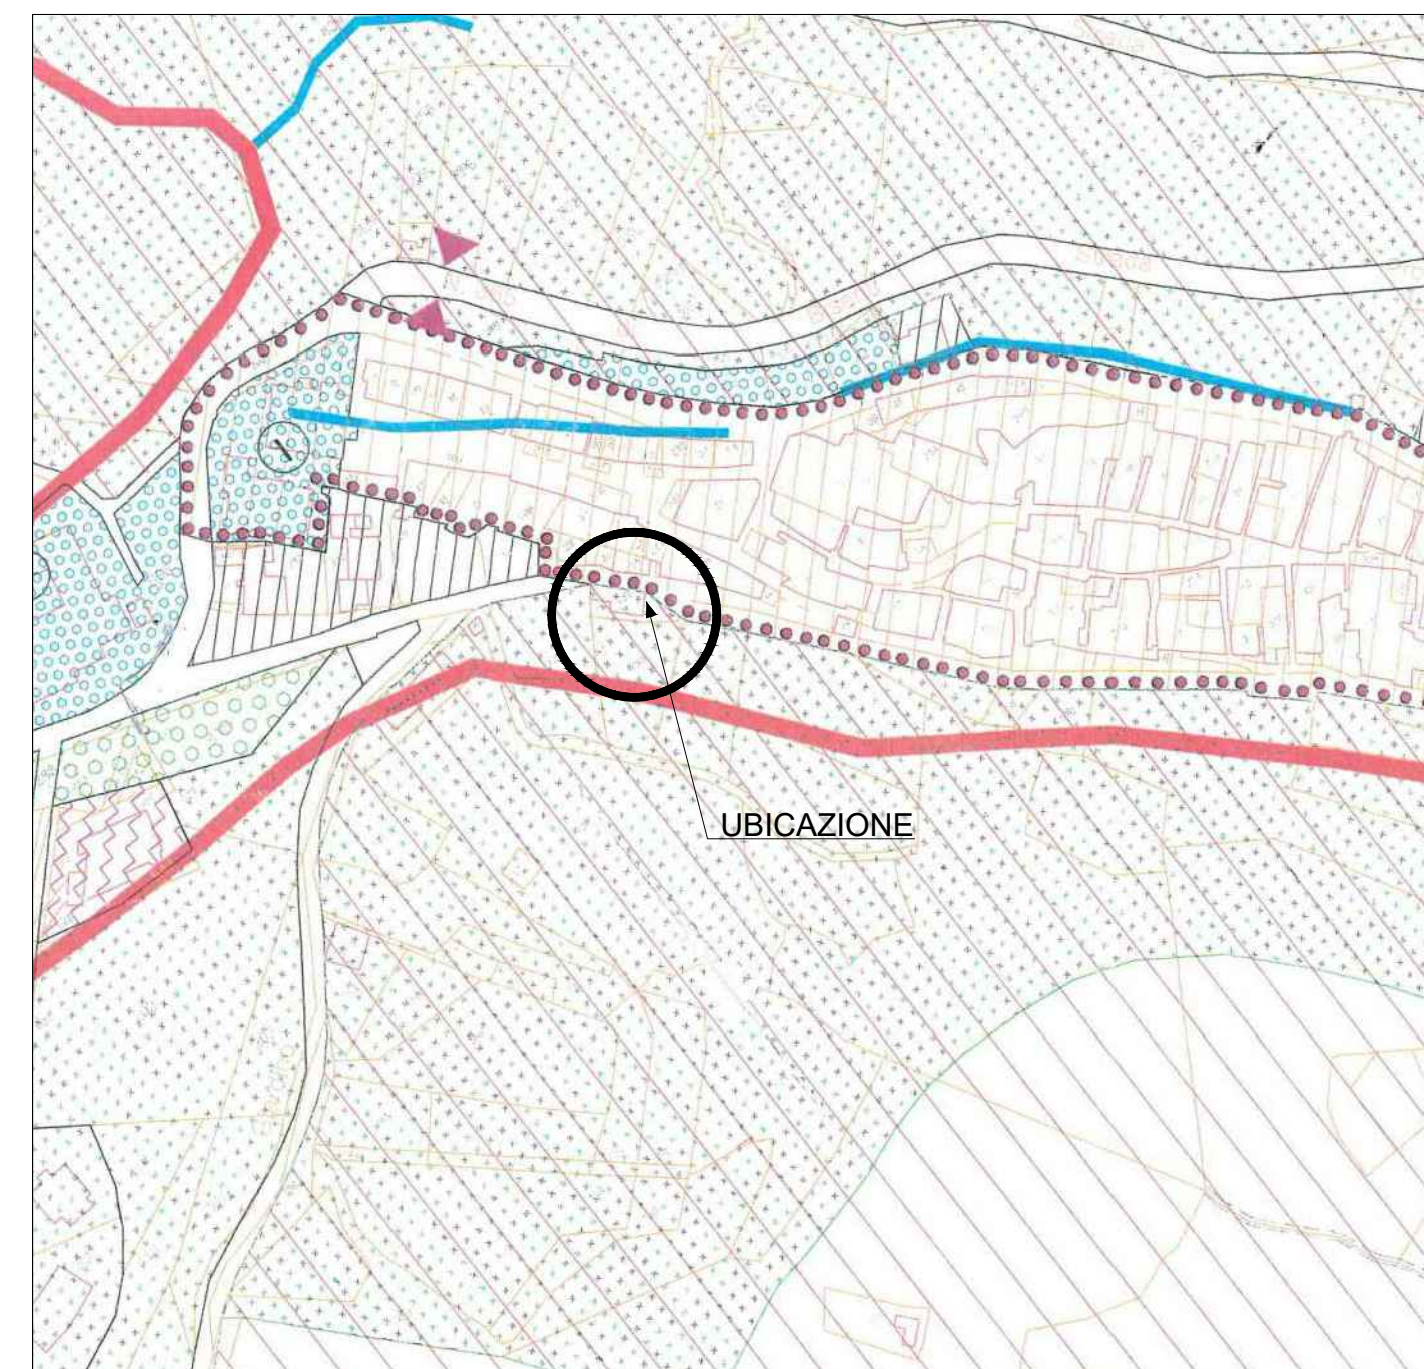

STRALCIO PLANIMETRIA P.R.E. IN VIGORE scala 1:2.000

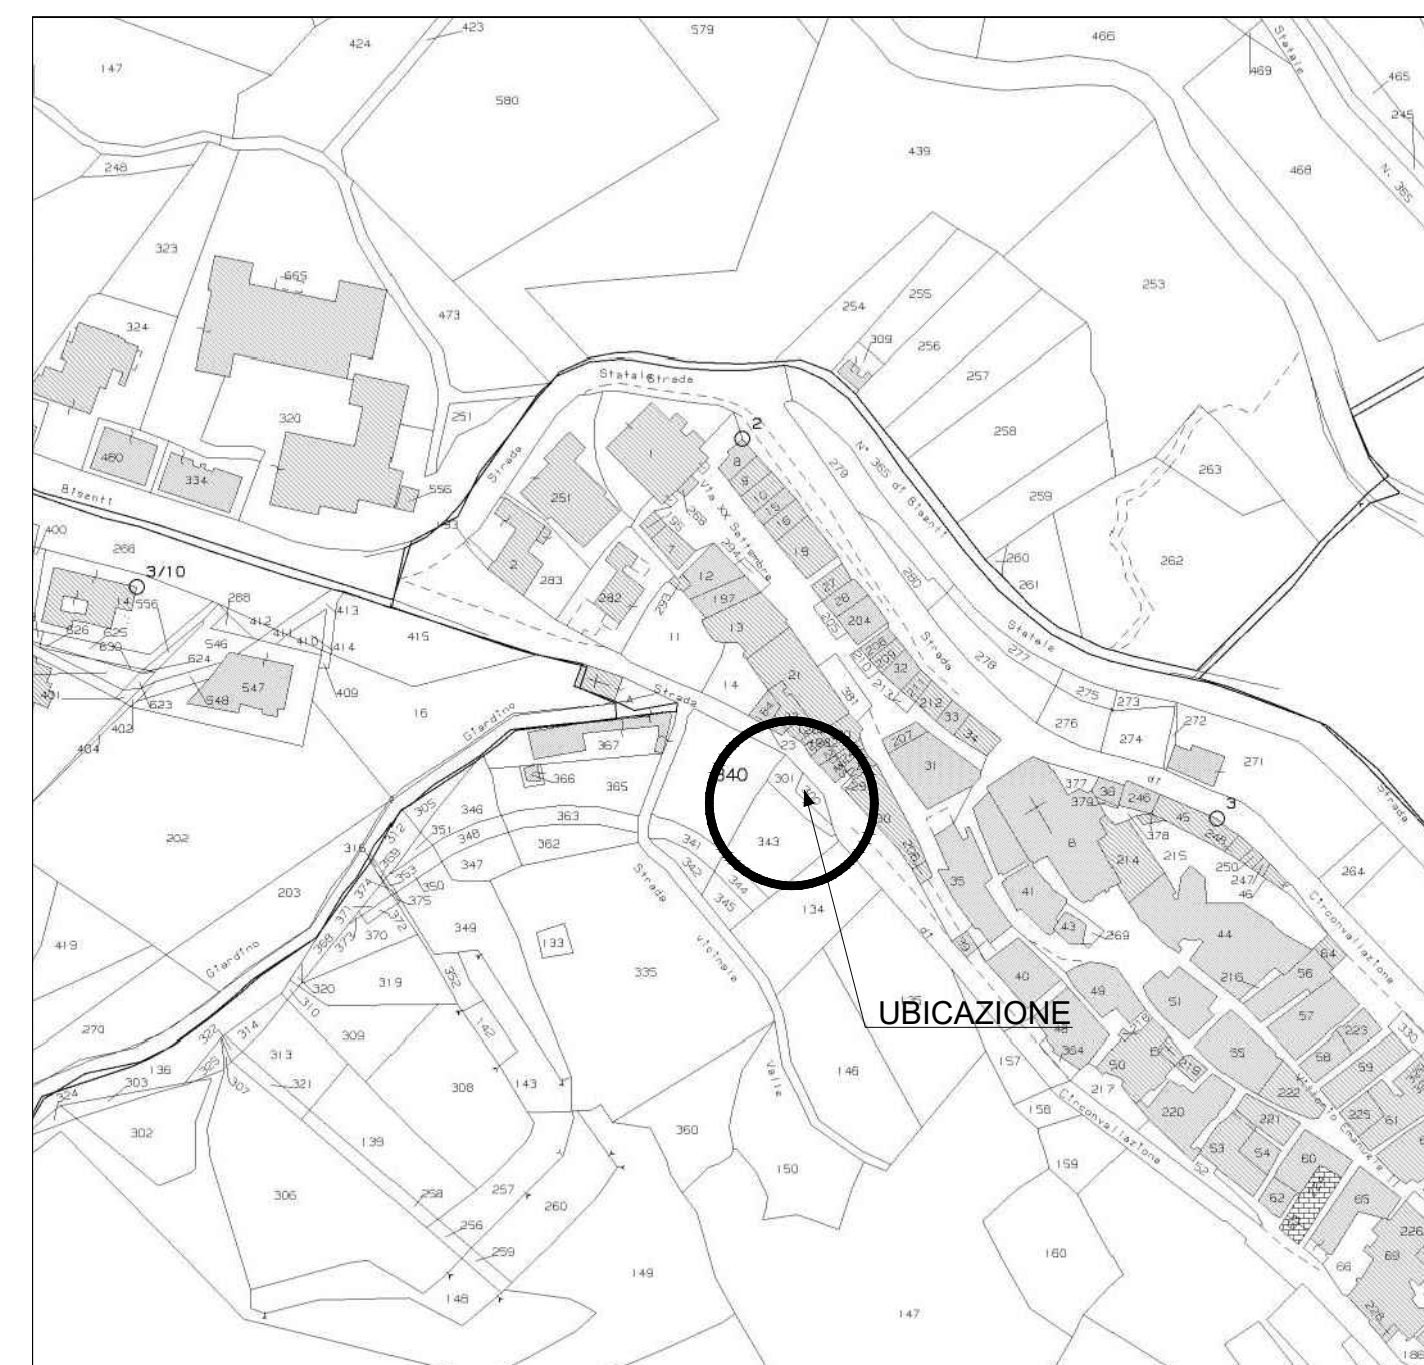

STRALCIO PLANIMETRIA CATASTALE FOGLIO N°11 scala 1:2.000

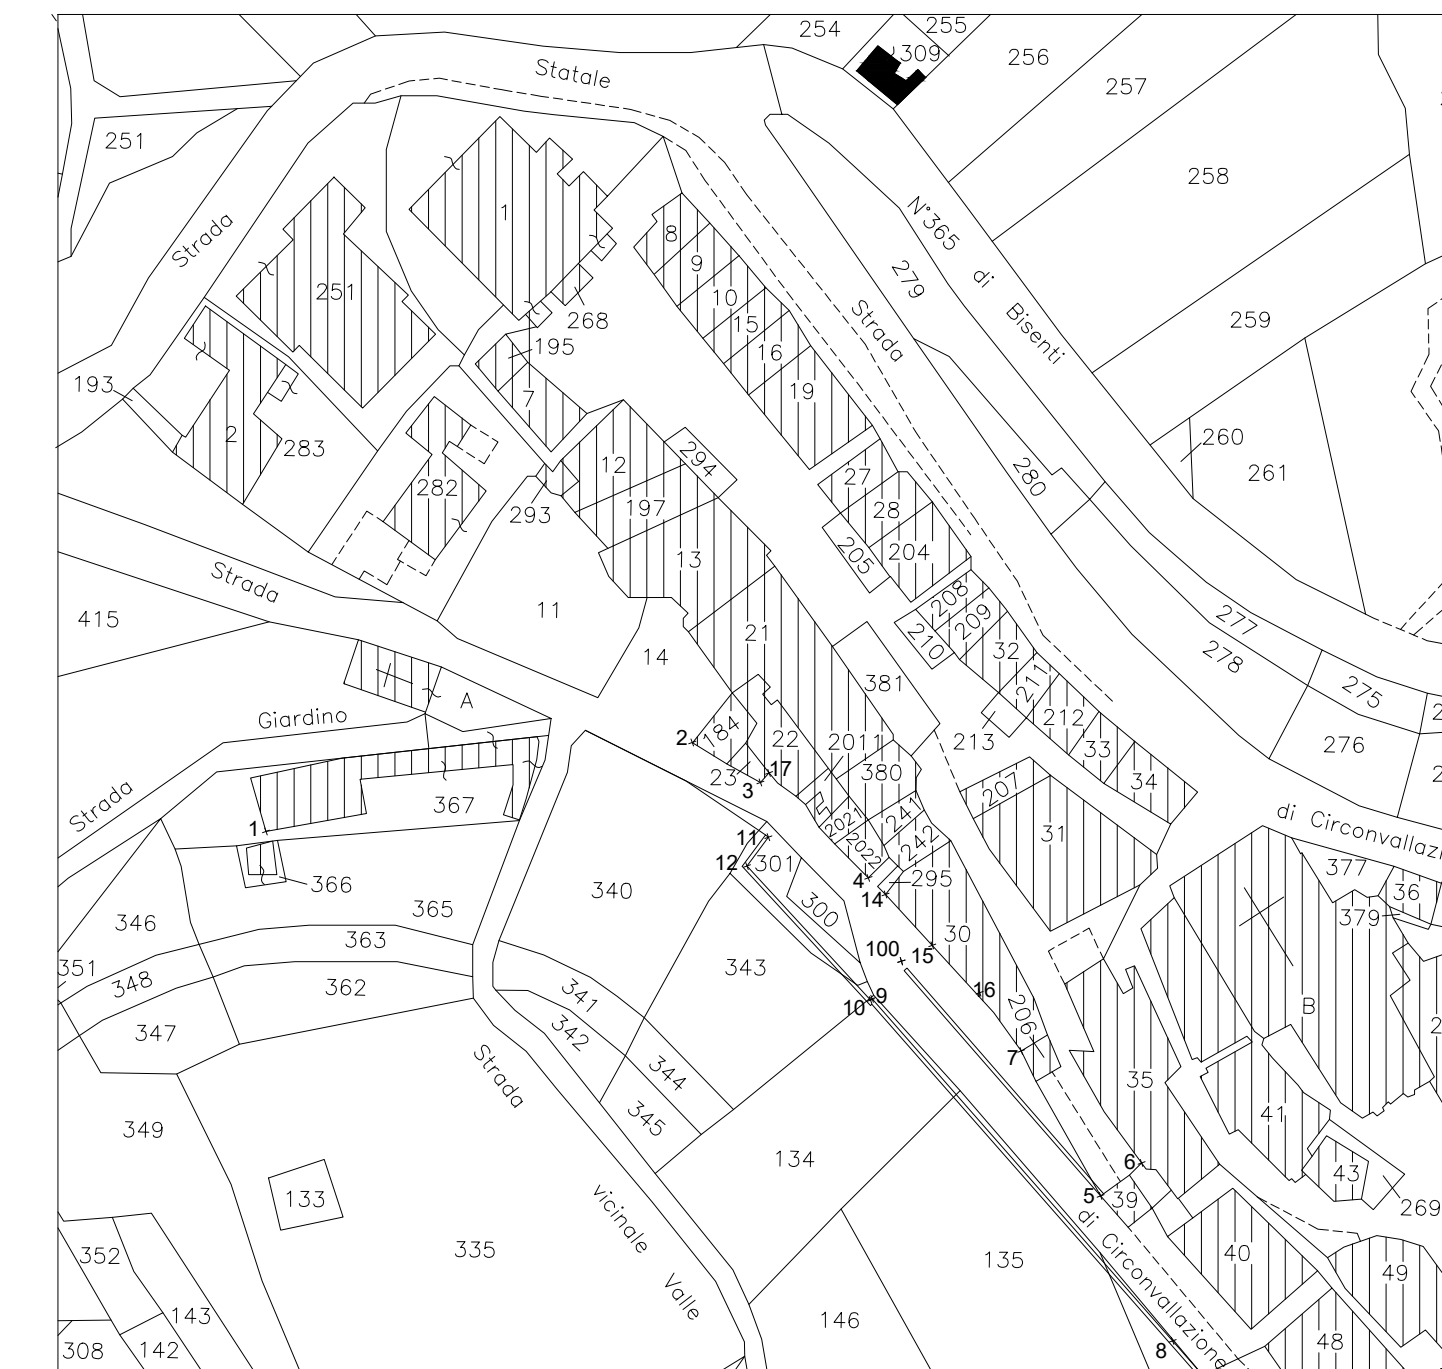

STRALCIO PLANIMETRIA CATASTALE FOGLIO N°11 scala 1:500