



ACA S.p.A. in House Providing - via Maestri del Lavoro d'Italia n. 81 - 65125 Pescara

### COMUNE CASTIGLIONE MESSER RAIMONDO

(Provincia di Teramo)

### INTERVENTO PER IL CONSOLIDAMENTO MOVIMENTO FRANOSO PARCHEGGIO IN VIA MAZZINI

### PROGETTO DI FATTIBILITA' TECNICA ED ECONOMICA

OGGETTO:

DOCUMENTAZIONE FOTOGRAFICA

TAVOLA

# AR 02

DATA : Marzo 2021

REVISIONE:

SCALA: 1:200

UFFICIO TECNICO ACA S.p.A.

IL PROGETTISTA E D.L.

Geom. Tino Di Pietrantonio

IL RESPONSABILE DEL PROCEDIMENTO

Ing. Lorenzo Livello

VISTI:

Questo elaborato grafico e tutte le sue informazioni sono strettamente riservate, pertanto non può essere riprodotto né integralmente, né in parte senza l'autorizzazione scritta dei redattori, da non utilizzare per scopi diversi da quelli per cui son state fornite.

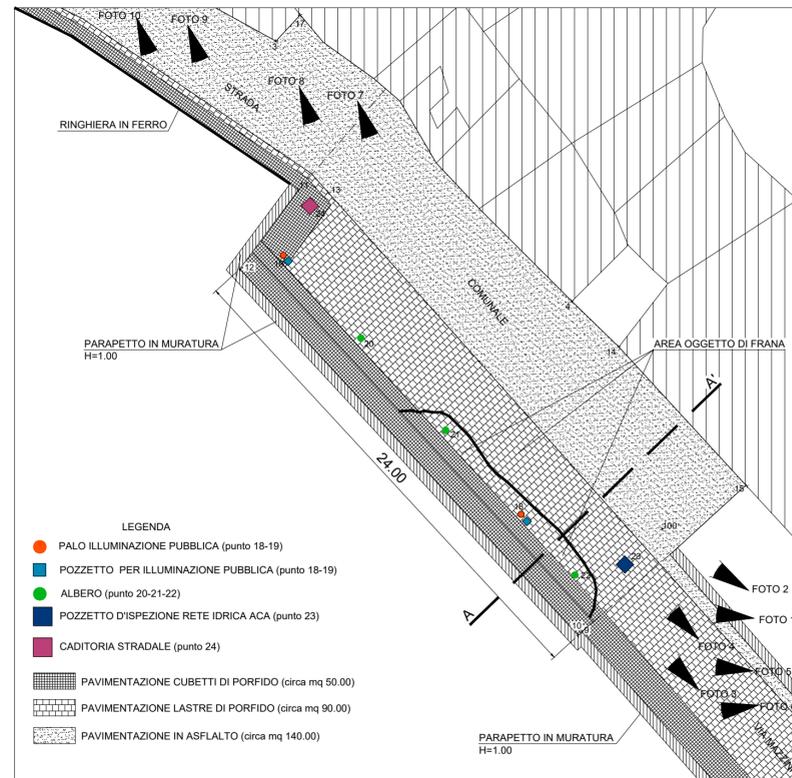


FOTO N°2



FOTO N°5



FOTO N°8



FOTO N°3



FOTO N°6



FOTO N°9



FOTO N°1



FOTO N°4



FOTO N°7



FOTO N°10