

**INTERVENTO REALIZZAZIONE SISTEMA DEPURATIVO
IN LOCALITÀ VILLA OLIVETI E RETE FOGNARIA PER
COLLEGAMENTO NUOVO DEPURATORE**

PROGETTO ESECUTIVO

**PLANIMETRIA AREE SERVITE
con reti fognarie**


Tavola N°
5
Scala varie
Formato

IL PROGETTISTA


Dott. Ing. Eraldo Mammarella

Commissa	
Data	
Agg.	

Questo elaborato grafico e tutte le sue informazioni sono strettamente riservate, pertanto non può essere riprodotto né integralmente, né in parte senza l'autorizzazione scritta del redattore, da non utilizzare per scopi diversi da quelli per cui sono state fornite.

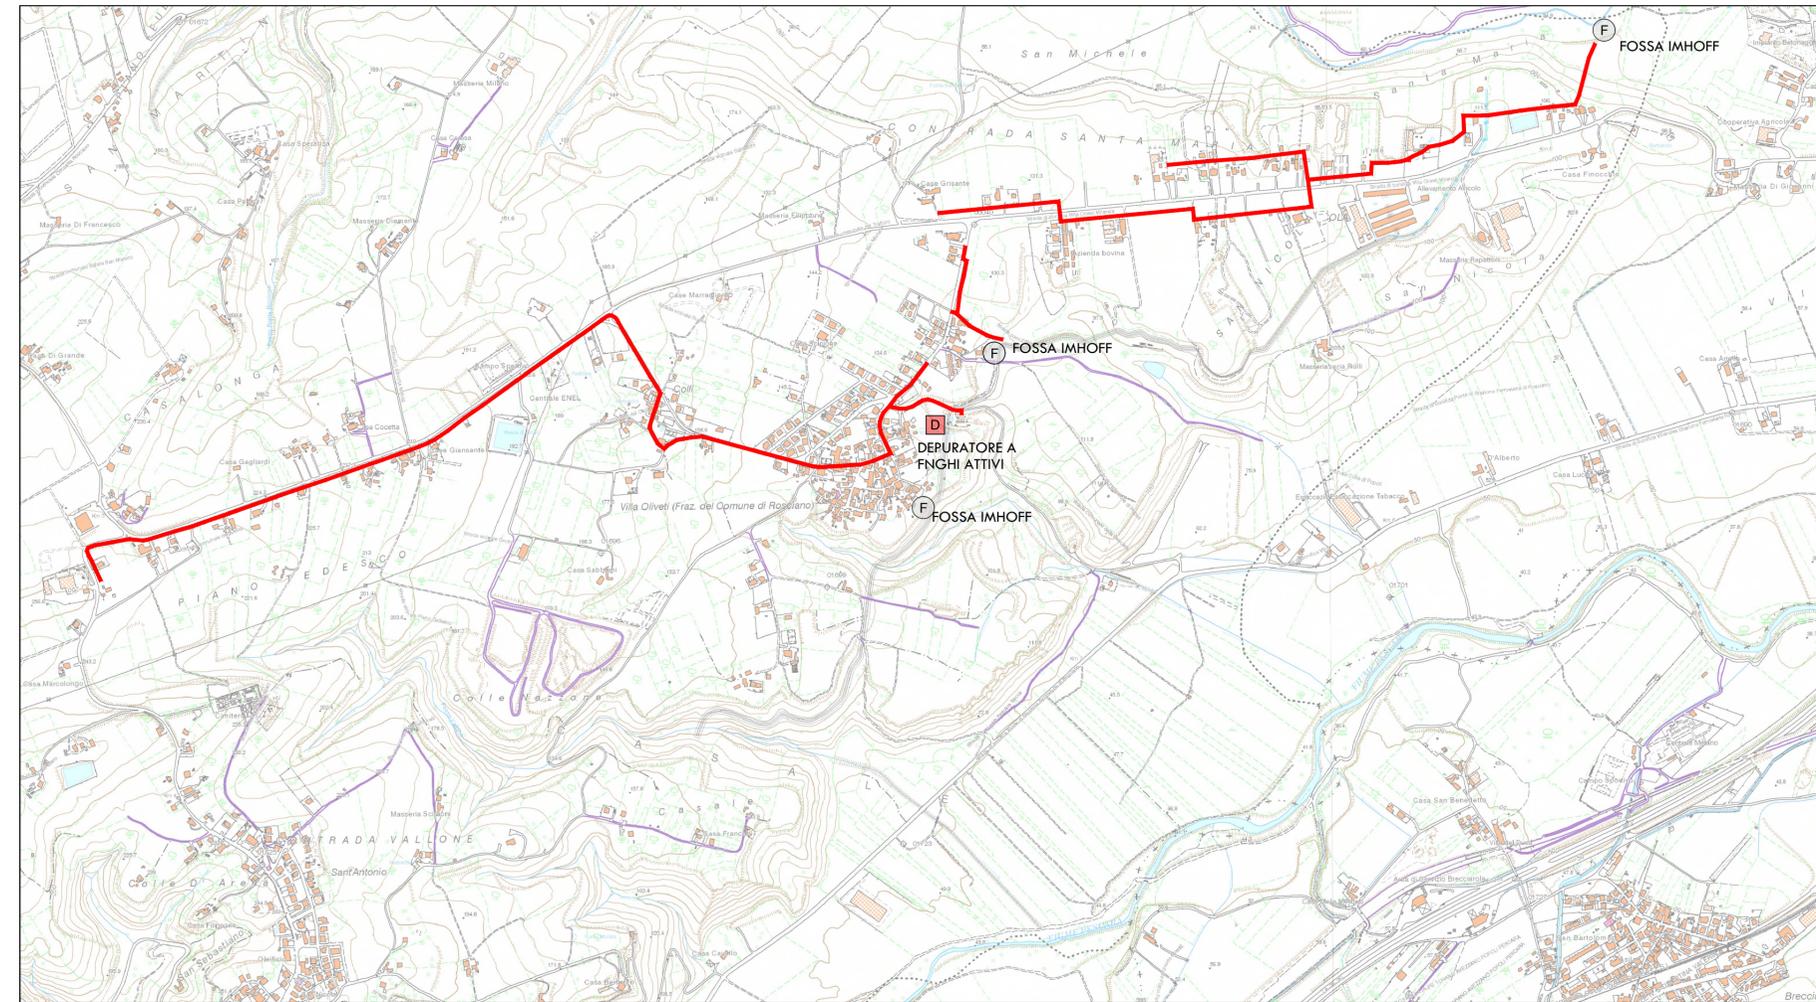

Stato di fatto

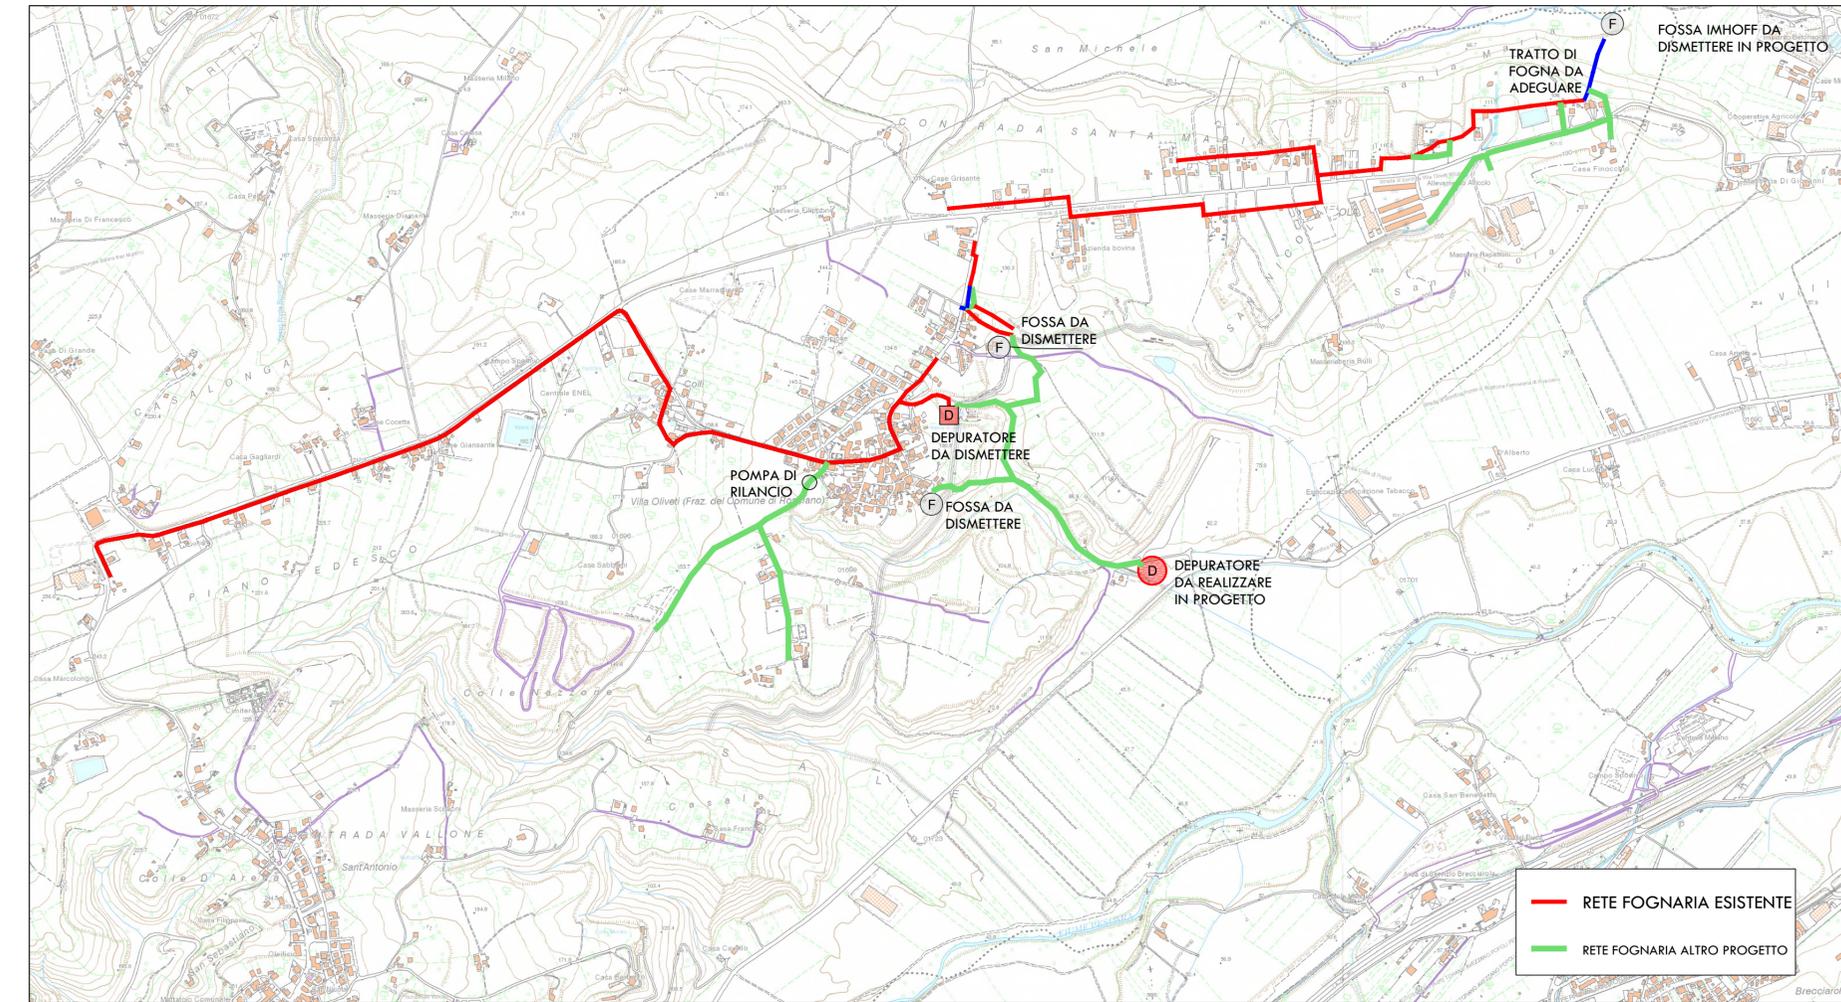

 **RETE FOGNARIA ESISTENTE**
 **RETE FOGNARIA ALTRO PROGETTO**