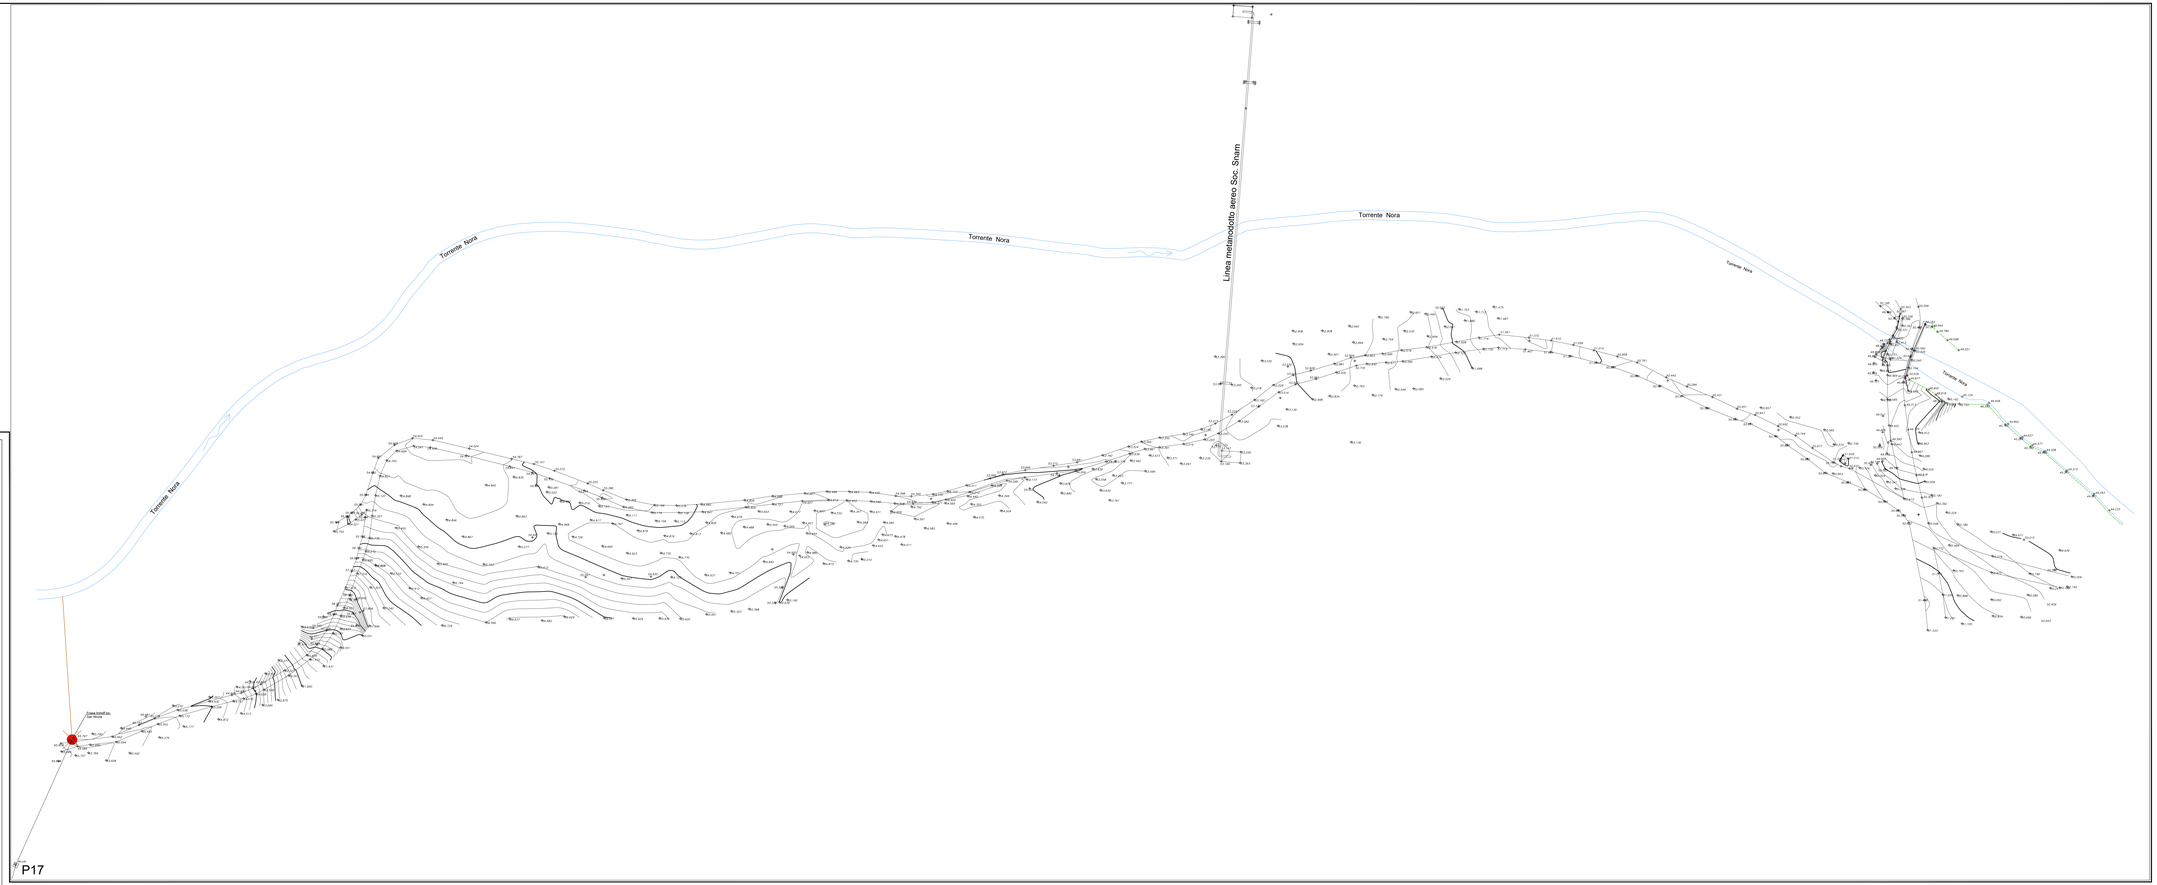

ACA
AZIENDA COMPRENSORIALE ACQUEDOTTISTICA S.p.A.
SOCIETA' IN HOUSE PROVINCIALE

REGIONE ABRUZZO

Ersi Abruzzo

Comune di Rosciano

INTERVENTO REALIZZAZIONE SISTEMA DEPURATIVO
IN LOCALITÀ VILLA OLIVETI E RETE FOGNARIA PER
COLLEGAMENTO NUOVO DEPURATORE

PROGETTO ESECUTIVO

Commessa:

Data:

COLLETTORE DISMISSIONE IMPIANTO
IMHOFF SAN NICOLA
Rilievo Planoaltimetrico

Tavola N°: 8.1

Scala: varie

Formato:

Agg.:

Questo elaborato grafico è tutela di cui alla legge 633/41 e pertanto non può essere riprodotto per altri scopi rispetto a quelli per i quali è stato realizzato, né può essere ceduto a terzi senza il nulla osta del redattore, ai sensi dell'art. 2576 del Codice Civile e ai sensi dell'art. 1 della legge 633/41.

IL PROGETTISTA

Dott. Ing. Eraldo Mammarella

Firmato digitalmente da

eraldo mammarella

CN = mammarella eraldo
O = Ordine degli Ingegneri della Provincia di Chieti
C = IT