


INTERVENTO REALIZZAZIONE SISTEMA DEPURATIVO IN LOCALITÀ VILLA OLIVETI E RETE FOGNARIA PER COLLEGAMENTO NUOVO DEPURATORE

PROGETTO ESECUTIVO


Commissa	STRALCIO STRUMENTO URBANISTICO	Tavola N°	2
Data		Scala	varie
Agg.		Formato	
<p>Questo elaborato grafico e tutte le sue informazioni sono strettamente riservate, pertanto non può essere riprodotto né integralmente, né in parte senza l'autorizzazione scritta del redattore, da non utilizzare per scopi diversi da quelli per cui sono state fornite.</p>		<p>IL PROGETTISTA Dott. Ing. Eraldo Mammarella</p>	

STRALCI P.R.G. (Scala 1 : 10000)


P.R.G. " AREA D2"
Approvato con Del. C.C. del 23/04/2009
B.U.R.A. n° 45 del 22/07/2009

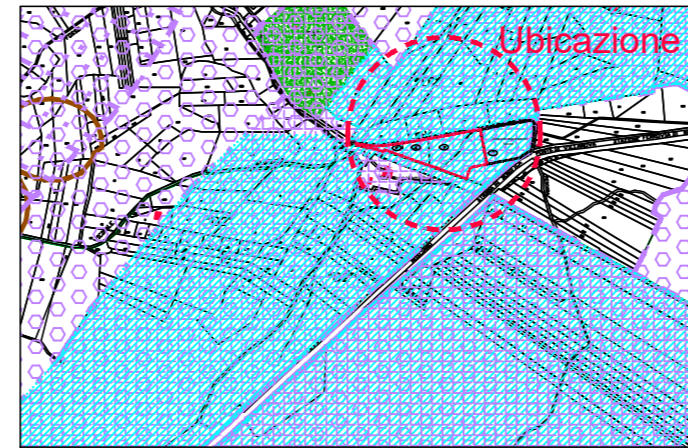

P.R.G. VARIANTE
"Attrezzature tecnologiche (Art.29 N.T.A.)"
Variante parziale approvata con Del. C.C. n°2 del 06/02/2014
relativa alla riorganizzazione della viabilità della frazione Villa Oliveti ed alla valorizzazione del comparto denominato "S. Antonio".

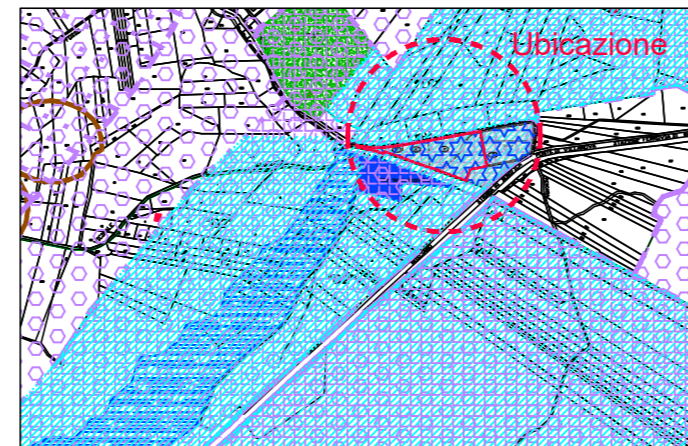


Nuovo collettore fognario S. Nicola

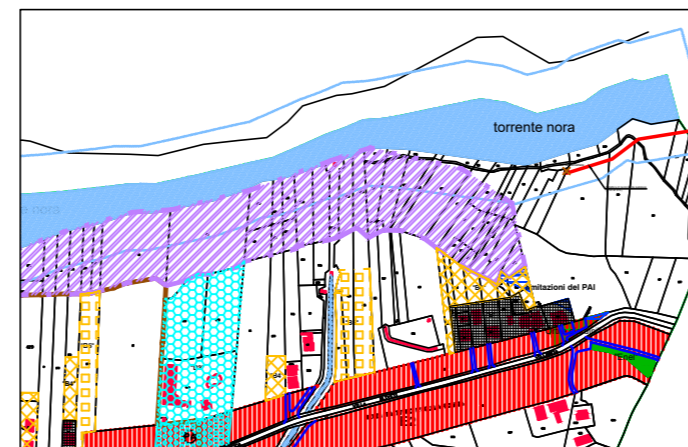

- Legenda**
- Zonizzazione**
- Zona D1: Attività artigianale, industriale e commerciale di completamento (Art. 42 NTA)
 - Zona D2: Attività artigianale, industriale e commerciale di espansione (Art. 43 e 43 bis NTA)
 - Zona D2 (P.d.L. -recepimento): Piano attuativo in atto, artigianale industriale, commerciale (Art. 44 NTA)
 - Zona D3: Attrezzature turistico-alberghiere di ristrutturazione (Art. 45 NTA)
 - Zona D4: Attrezzature turistico-alberghiere (Art. 46 NTA)
 - Zona E 1: verde sportivo privato agriturismo (Art. 48 NTA)
 - Zona E: Zona Agricola (Art. 47 NTA)
 - Attrezzature tecnologiche (Art. 29 NTA)
- Vincoli**
- Vincolo Archeologico (Art.32 NTA)
 - Zona di tutela ambientale (Art.51 NTA) Assimilata a zona A2 del PRP
 - Piano regionale Paesistico Zona A1 Conservazione integrale
 - Piano regionale Paesistico Zona B1 Trasformazione Mirata
 - Piano regionale Paesistico Zona A1 (ART 6 NTC del PRP)
 - Piano regionale Paesistico Zona A2 (ART 6 NTC del PRP)
 - Piano regionale Paesistico Zona D Tracci o Regime Ordinario
 - Zona di tutela ambientale (Art.51 NTA) Assimilata a zona B1 del PRP
 - Zona E2 - Tratturo Art. 50 e 50 bis NTA
 - Limitazioni del PAI e PSDA (Art. 59 e 59 bis NTA)
 - Zone Instabili (Art. 57 NTA)

NUOVO P.R.G. Approvato con Del. C.C. del XX/XX/2019 B.U.R.A. n° XX del XX/XX/2019

Area impianto

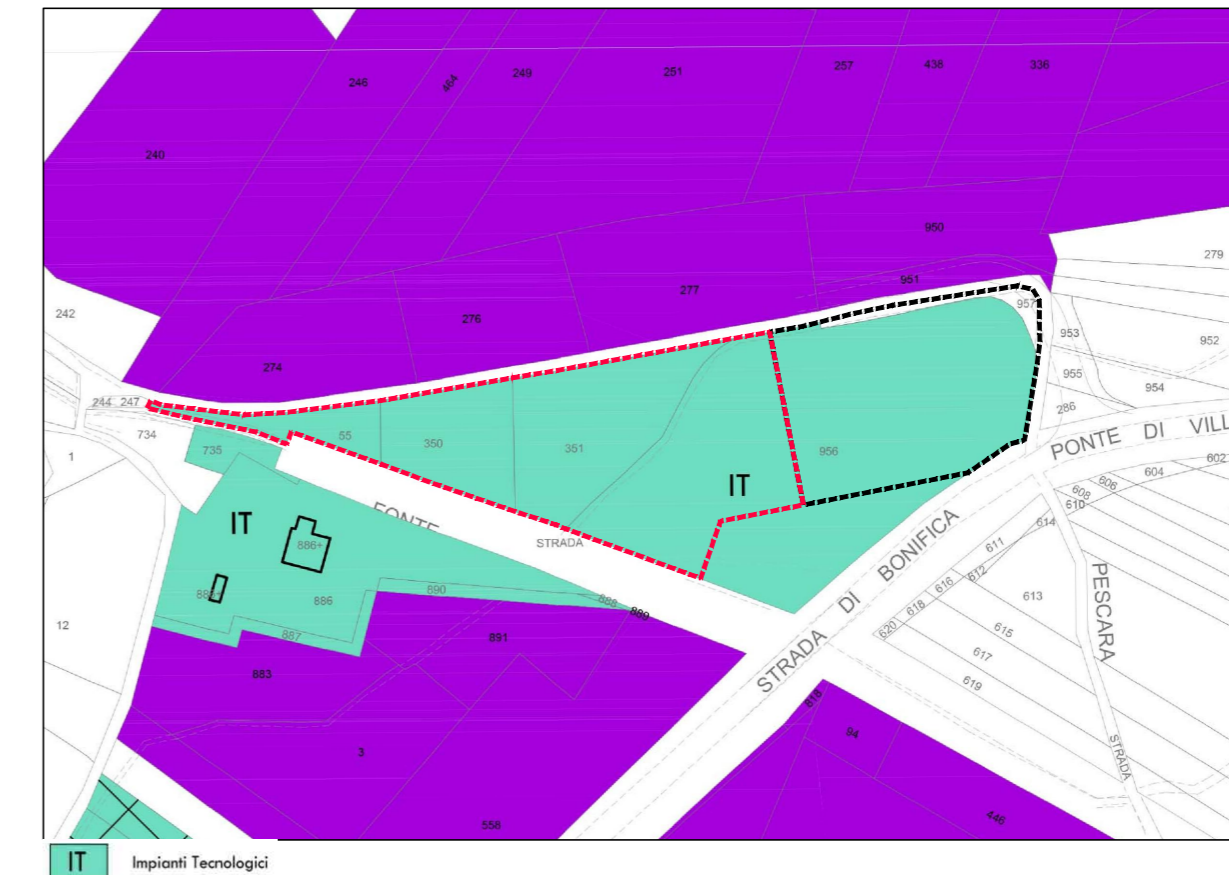

Nuovo collettore fognario S. Nicola

