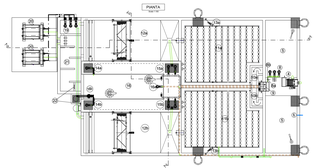

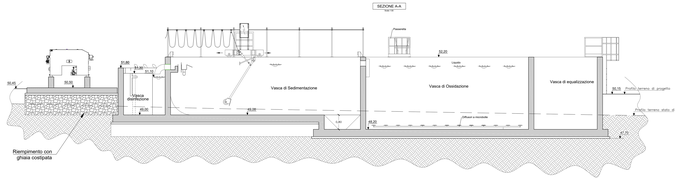

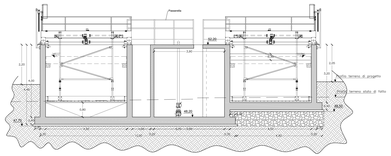

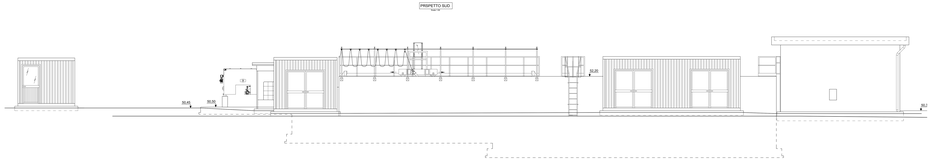

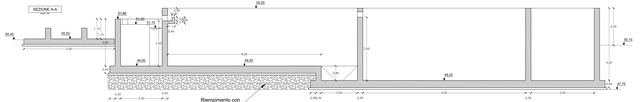

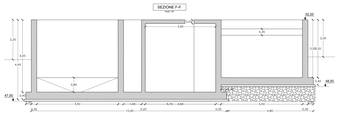

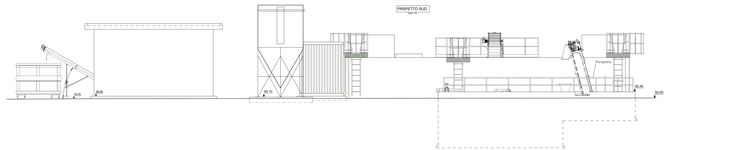

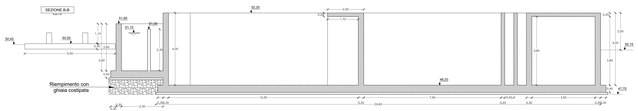

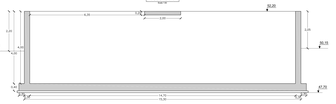

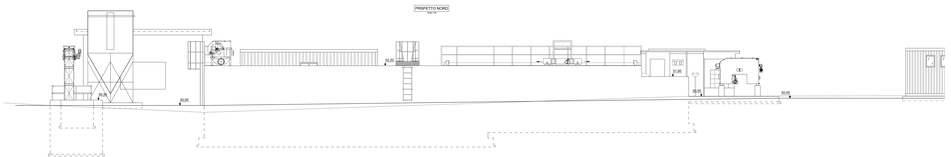

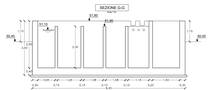

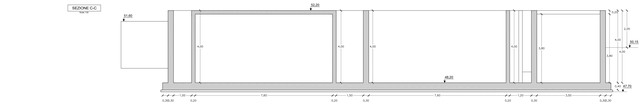

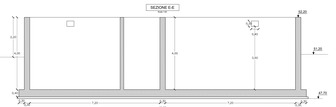

ACQUA SERVICE SOCIETÀ COOPERATIVA

AGENZIA SANITARIA

Ersi Abruzzo

Comune di Roseto

INTERVENTO REALIZZAZIONE SISTEMA DEPURATIVO IN LOCALITÀ VILLA OLIVETI E RETE FOGNARIA PER COLLEGAMENTO NUOVO DEPURATORE

PROGETTO ESECUTIVO

Commessa: 166

Data: Giugno 2020

MONOBLOCCO - MICROFILTRAZIONE - DISINFEZIONE
Pianta Sezioni Prospetti

Tavola n.: 7.5.2

Scala: 1:50

Formato: A0

Firmato digitalmente da

IL PROGETTISTA: **arch. Dott. Gianfranco Ferretti**

DIR. Ing. Fabio Mancinelli

Ordine degli Ingegneri della Provincia di Teramo n. 1

Ordine degli Architetti della Provincia di Teramo n. 1

Firmato digitalmente da: **arch. Dott. Gianfranco Ferretti**

Data: 2020.06.29 08:45:00 CEST

Emesso da: ARUBA PEC S.p.A. IT Qualified Certificate (Qualified) 2.5.4.97=VATIT-01879020671, serialNumber=IT:FRRGFR83M01H501Q, cognome=FERRETTI, nome=GIANFRANCO, C=IT