

INTERVENTO REALIZZAZIONE SISTEMA DEPURATIVO
IN LOCALITÀ VILLA OLIVETI E RETE FOGNARIA PER
COLLEGAMENTO NUOVO DEPURATORE

PROGETTO ESECUTIVO

INQUADRAMENTO TERRITORIALE

COROGRAFIA, VISTA SATELLITARE, STRALCIO C.T.R.

Tavola N°

1

Scala

varie


Formato

IL PROGETTISTA

Dott. Ing. Eraldo Mammarella

Questo elaborato grafico e tutte le sue
informazioni sono strettamente riservati,
potendo non aver natura di pubblica
proprietà. È vietata espressamente la
riproduzione o l'uso non autorizzato
senza permesso scritto del mittente, la cui
utilizzazione per scopi diversi da quelli per
cui sono state fornite.

COROGRAFIA FOG. 141-III e 147-IV
(Scala 1 : 25000)

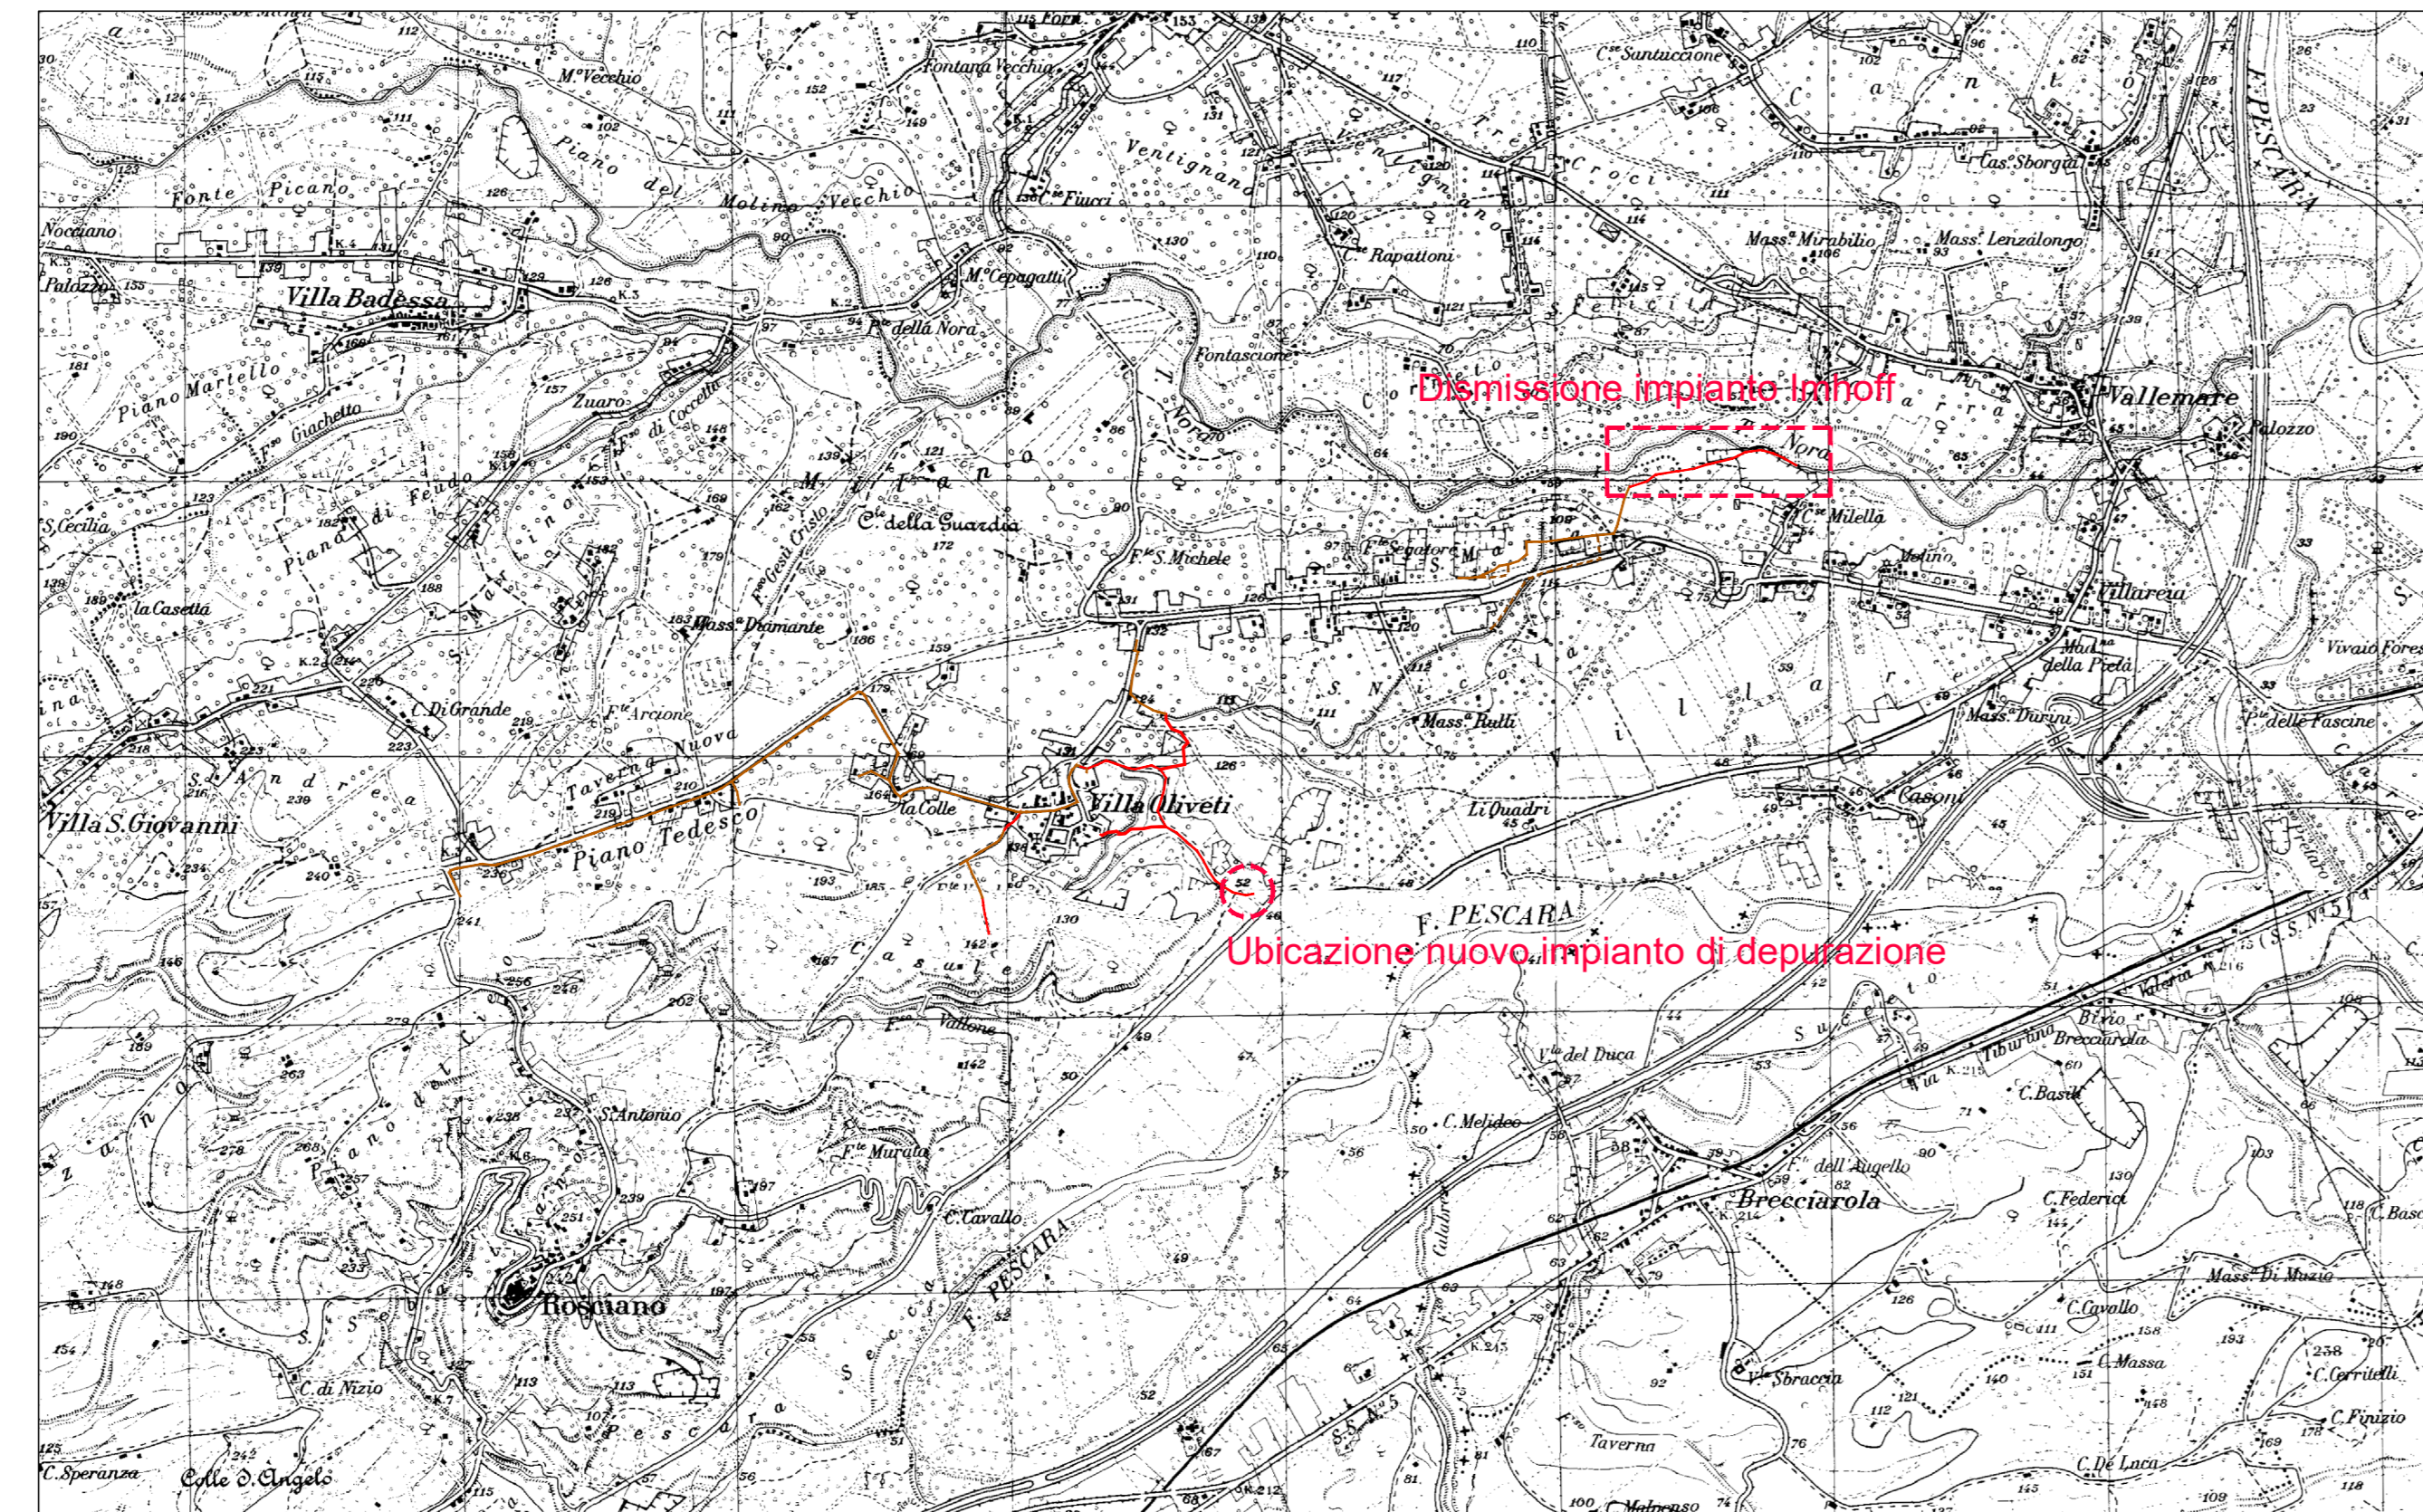


VISTA SATELLITARE
(Scala 1 : 10000)



STRALCIO CTR
(Scala 1 : 5000)

AREA IMPIANTO DI DEPURAZIONE

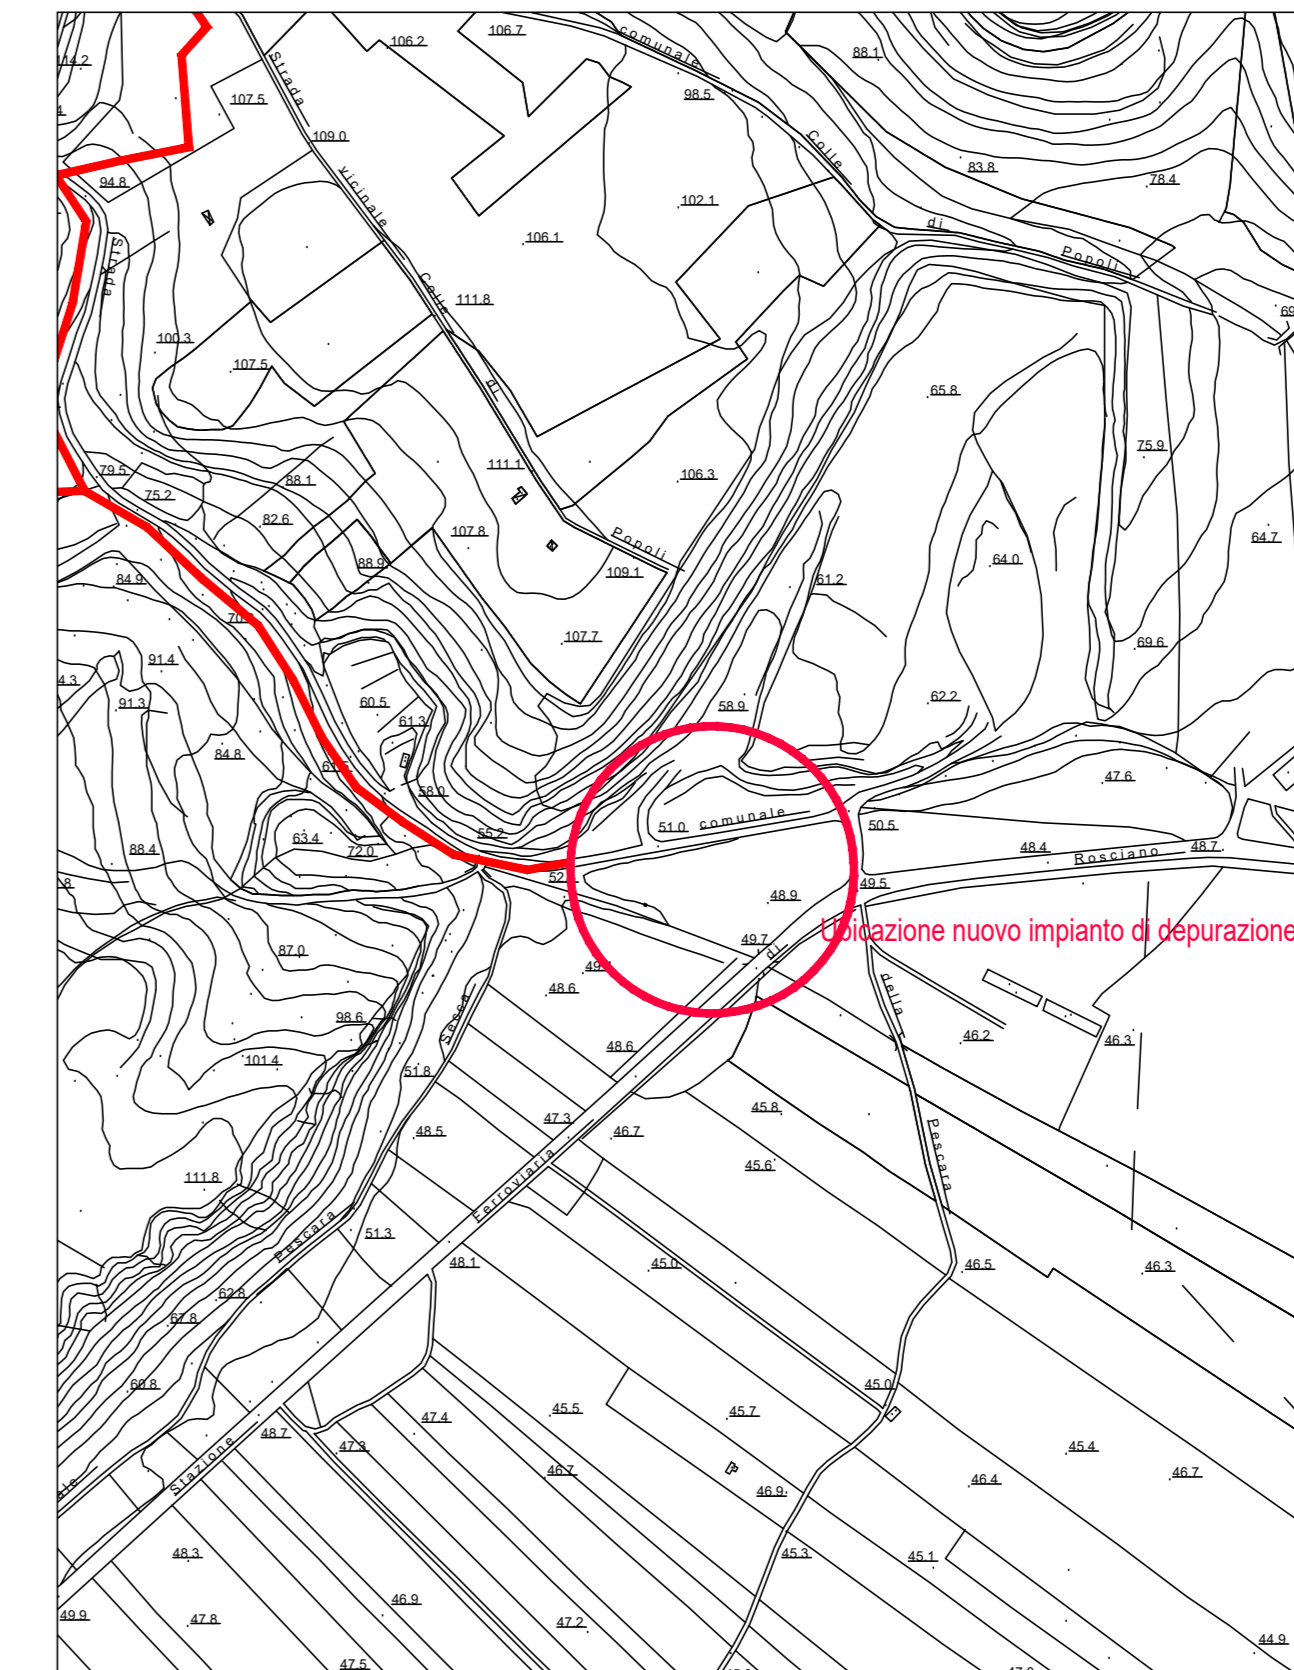

STRALCIO CTR
(Scala 1 : 5000)

AREA COLLETTORE FOGNARIO LOC. SAN NICOLA

