




AZIENDA COMPRESORIALE ACQUEDOTTISTICA S.p.A.
SOCIETA' IN HOUSE PROVIDING

REGIONE
ABRUZZO



Comune di Rosciano

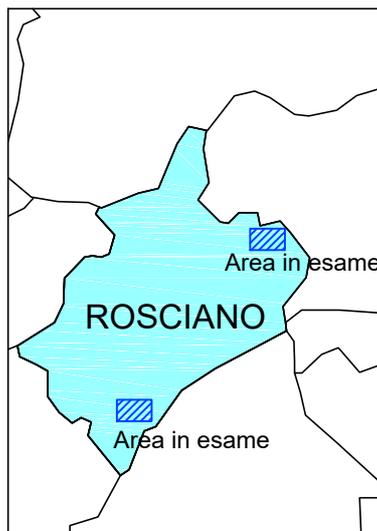


INTERVENTO REALIZZAZIONE SISTEMA DEPURATIVO IN LOCALITÀ VILLA OLIVETI E RETE FOGNARIA PER COLLEGAMENTO NUOVO DEPURATORE

PROGETTO ESECUTIVO

Commessa		PRETRATTAMENTI Pianta Sezioni Prospetti	Tavola N°	
Data			7.5.1	
Agg.			Scala	1 : 50
			Formato	
<small>Questo elaborato grafico e tutte le sue informazioni sono strettamente riservate, pertanto non puo' essere riprodotto ne' integralmente, ne' in parte senza l'autorizzazione scritta dei redattori, da non utilizzare per scopi diversi da quelli per cui sono state fornite.</small>		IL PROGETTISTA Dott. Ing. Eraldo Mammarella		

PROSPETTO


Scala 1:50

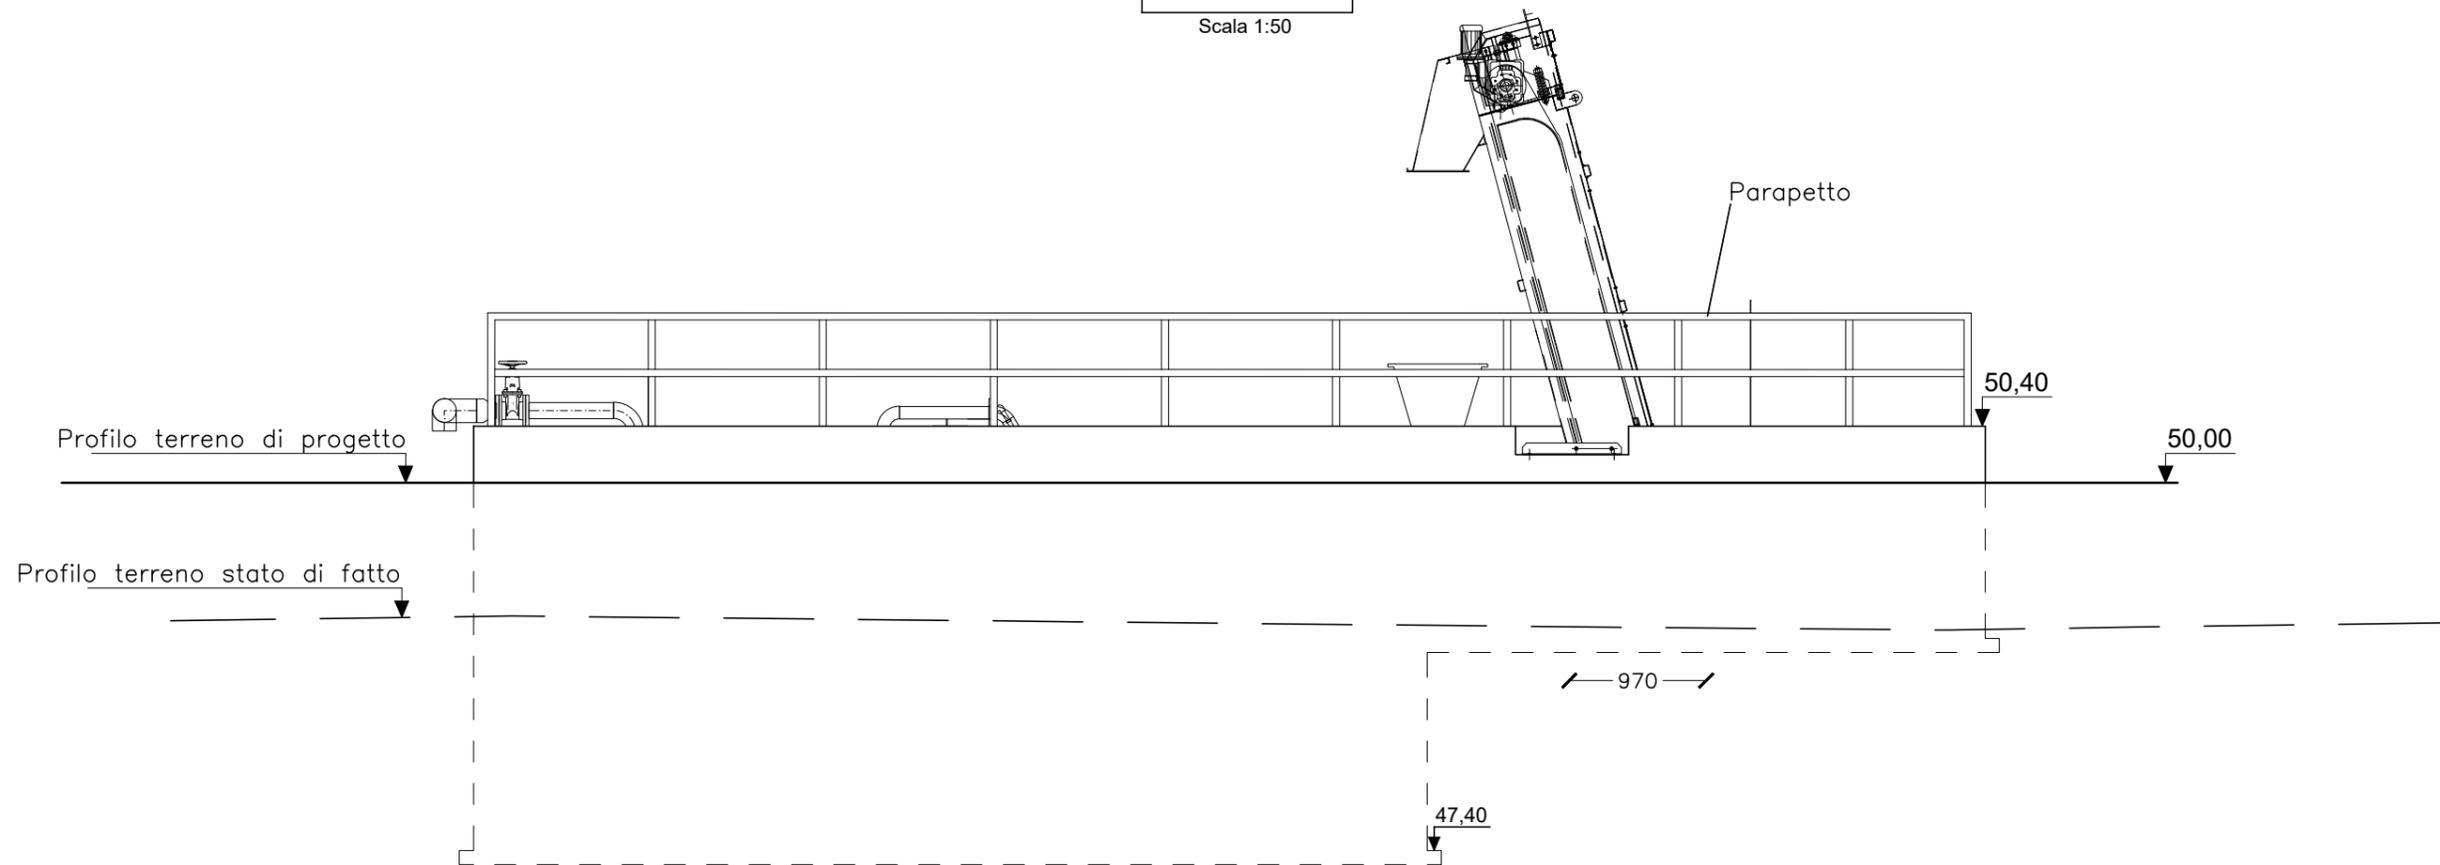

GRIGLIATURA AUTOMATICA


PARTICOLARI/SEZIONI

Scala 1:50

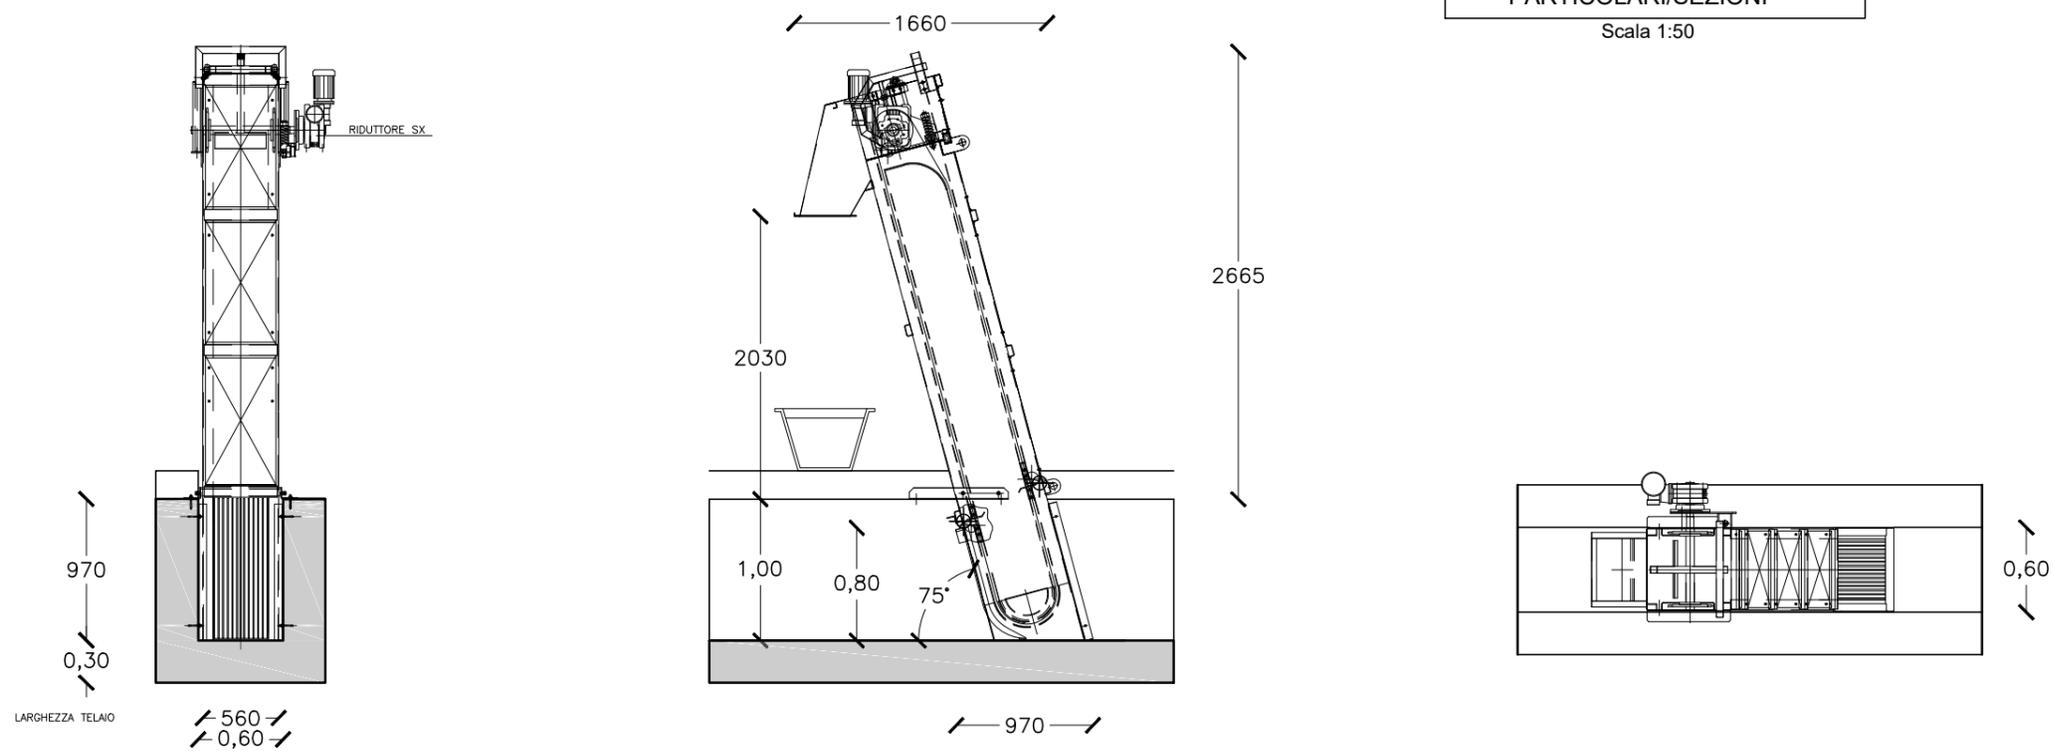


PIANTA

Scala 1:50

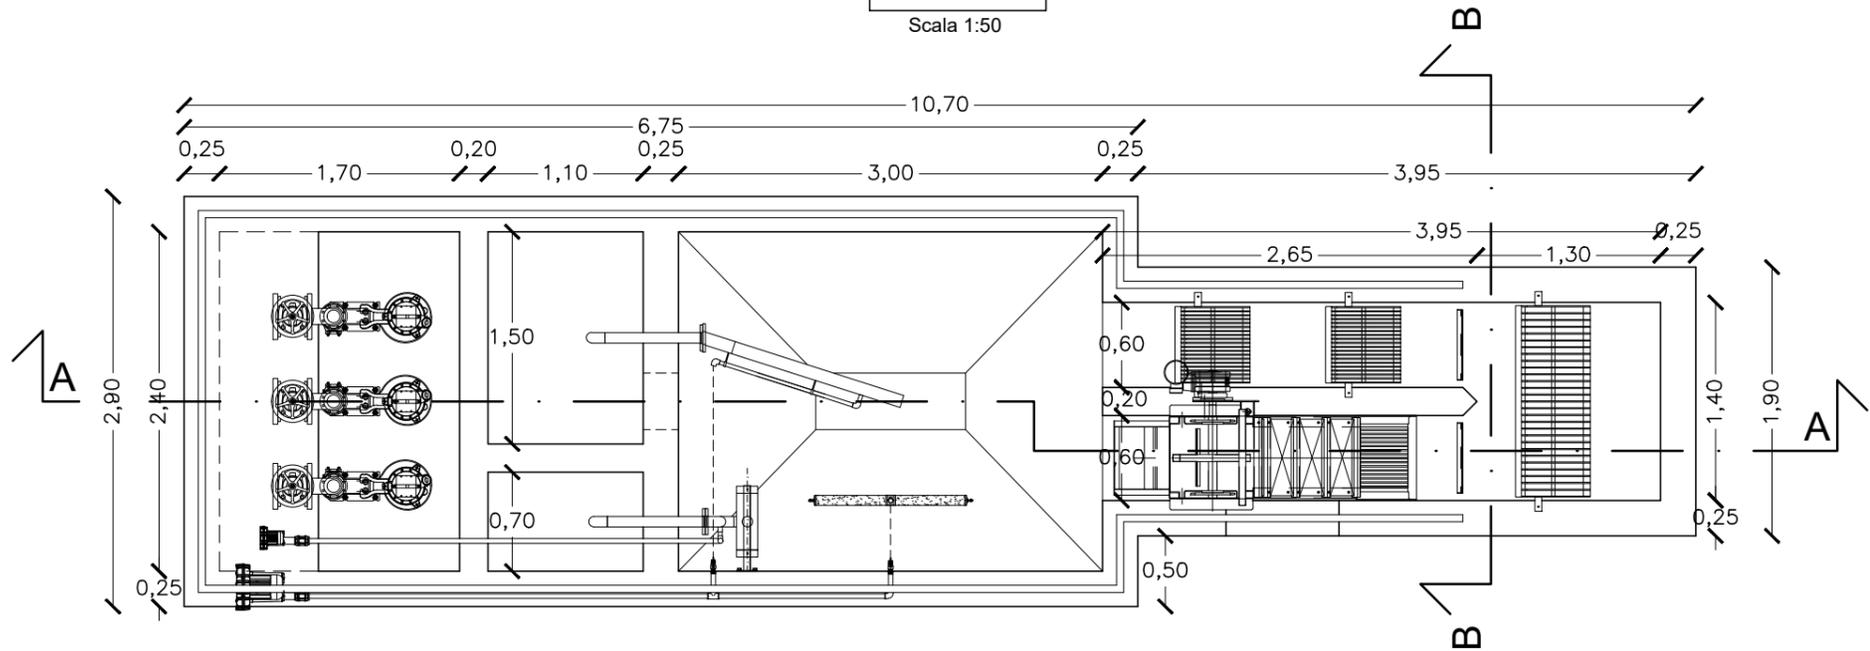

SEZIONE A-A

Scala 1:50

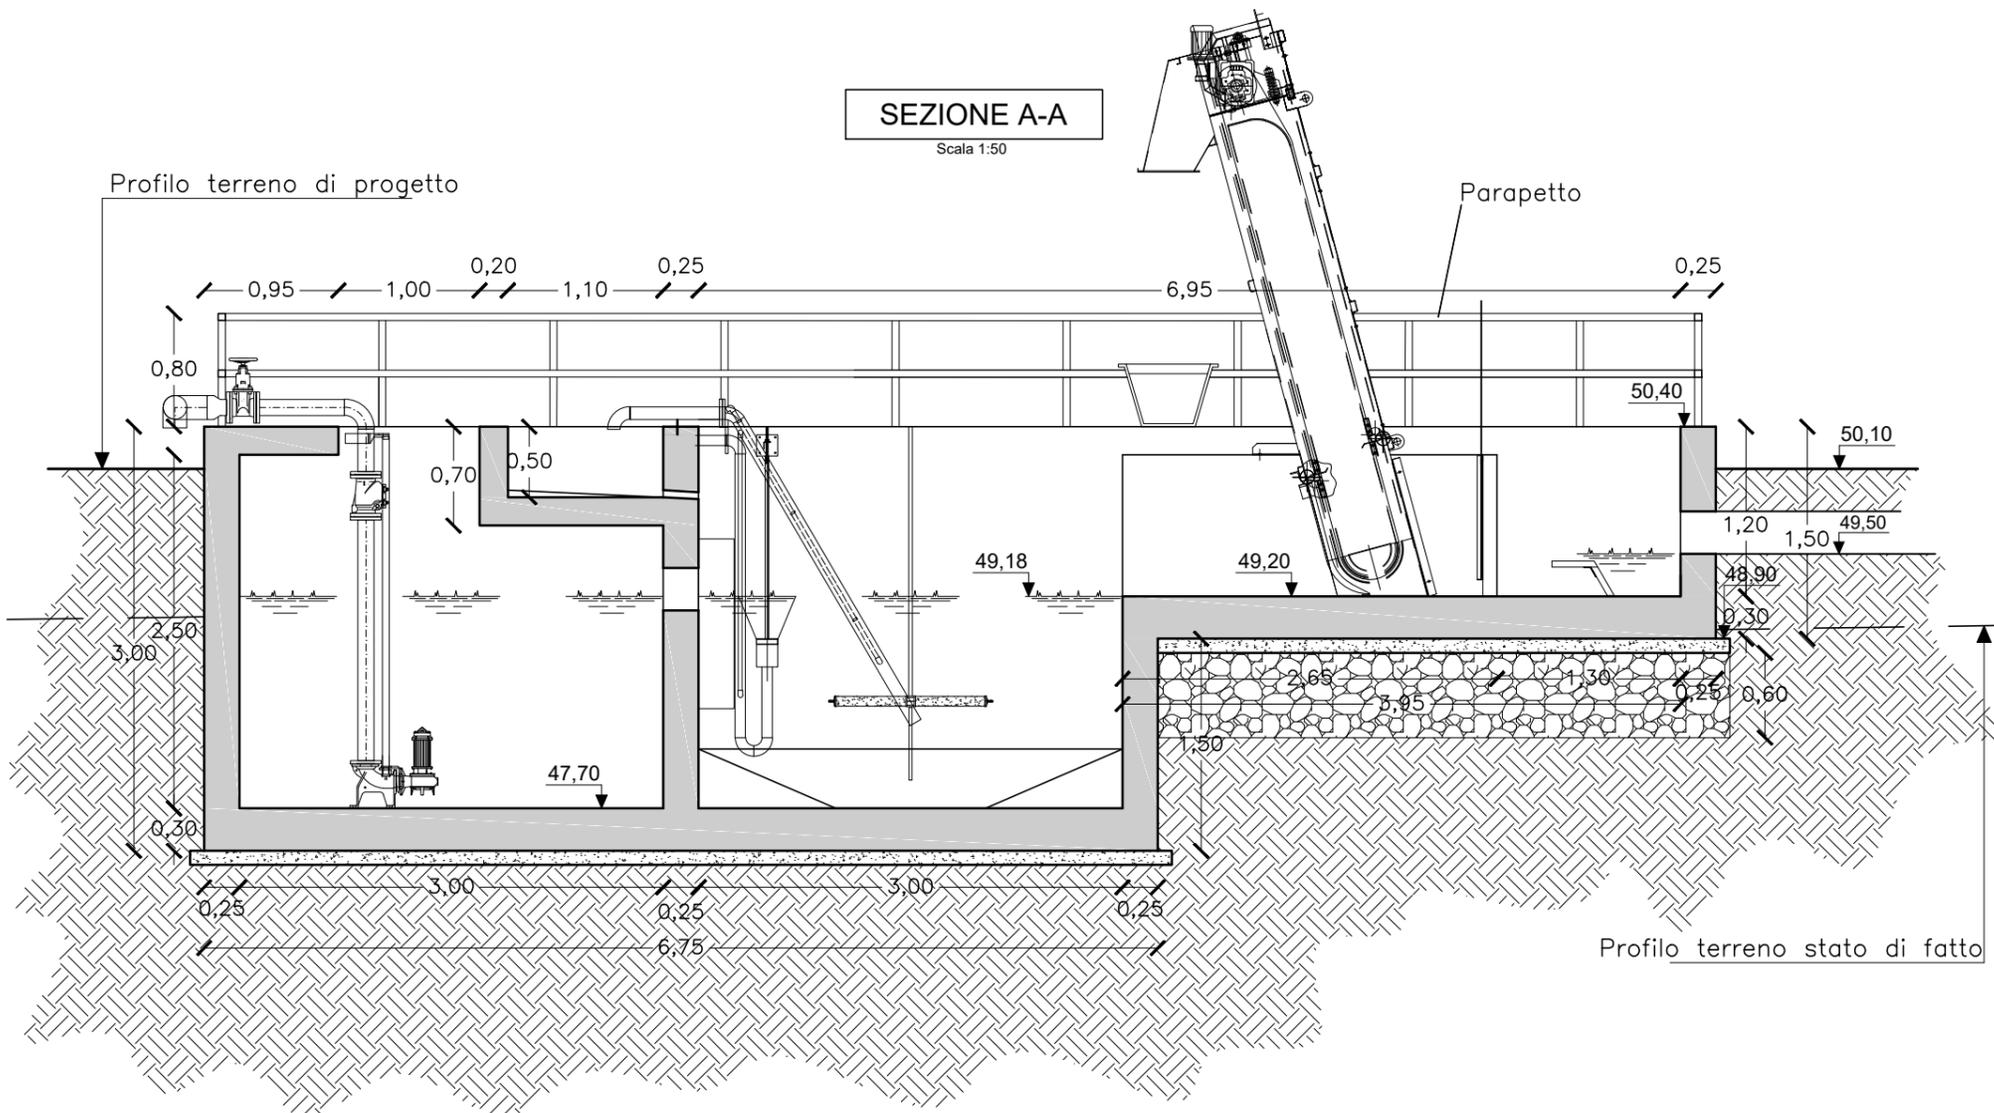

SEZIONE B-B

Scala 1:50

