Vasca Imhoff da Dismettere

Reti Fognanti

- Esistente
- di Progetto
- Tratto fognante da dismettere
- Collettore FAS macroprogetto 4

Confini comunali

0 10 20 40 Metri

N

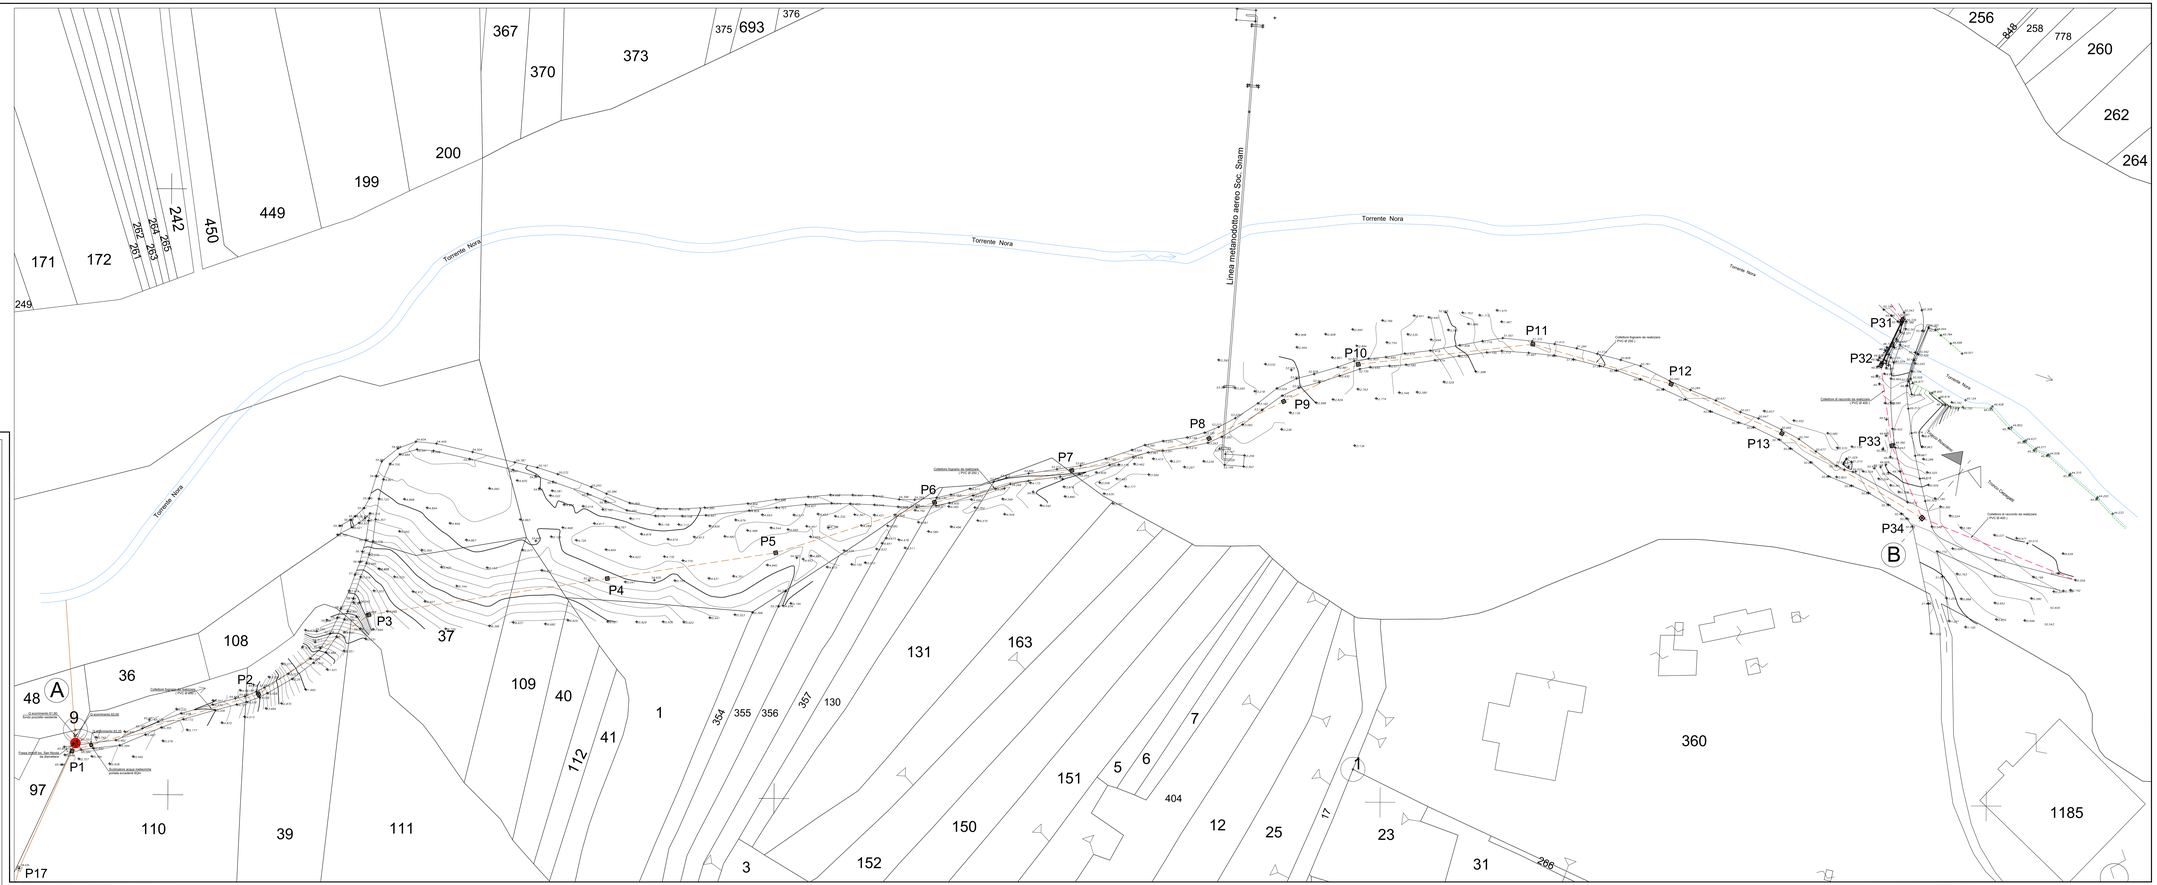
Torrente Nora
Linea metanodotto aereo Soc. Snam
P1
P2
P3
P4
P5
P6
P7
P8
P9
P10
P11
P12
P13
P31
P32
P33
P34
P17
A
B
Collettore fognario da realizzare (PVC Ø 200)
Collettore di raccolta da realizzare (PVC Ø 400)
Fosse Imhoff da Dis. San Nicola da dismettere
Manufatto a due camerette sorriso esistente SCAN
Fosse Imhoff da Dis. Villa Oliveti da dismettere
Fosse Imhoff da Dis. Villa Oliveti da dismettere
Fosse Imhoff da Dis. Villa Oliveti da dismettere