

Il Progettista si riserva la proprietà intellettuale di questo elaborato grafico con divieto di riprodurlo anche parzialmente o renderlo noto a terzi in cerca di consenso scritto preventivo.



Comune di PIANELLA

ACA S.p.A.



Progetto:	PER LA REALIZZAZONE DI UN IMPIANTO DI SMALTIMENTO DEI REFLUI DOMESTICI IN C.DA SAN GIULIANO DA COLLE- GARE AL TRATTO DI FOGNATURA ESISTENTE "FOSSO MILONE".
	IMPIANTO LATO NORD
Localita':	PIANELLA, C.da San Giuliano, snc
Committente:	ACA S.p.A. – Società in House Providing
Sog. Proponente:	Comune di Pianella (PE)
Progettista architettonici:	dott. arch. jr. Giorgio POZZI

Il Committente
ACA S.p.A.

IL TECNICO
dott. arch. jr. Giorgio POZZI


Sog. Proponente
Comune di Pianella

PER ACCETTAZIONE D.L.

TAVOLA	LIVELLETTA	SCALE : PLANIMETRIA CATASTALE 1:2000 PLANIMETRIE VARIE 1:200-1:250 PIANTE, SEZIONI, PROSPETTI 1:100 PARTICOLARI COSTRUTTIVI 1:20-1:50
02		
DATA	01.06.2020	AGG.TO

STUDIO POZZI
Architettura e Controllo delle Strutture
VIA CAV. di VITTORIO VENETO, 17_65019 PIANELLA (PE)_TEL. 085.973183 studio.pozzi@awn.it
LE COPIE PRIVE DI TIMBRO E/O FIRMA SONO DA RITENERSI PROVVISORIE

Materiale	Sezione Circolare	PE Ø 250e / SN8 (KN/mq) ----> De 250 mm - Di 209 mm														
Livelletta	Tronchi	Tratto di Fognatura - C.da San Giuliano "LATO NORD"														
Pendenza		0,05 %	0,13 %	0,06 %	0,03 %	0,02 %	0,04 %	0,27 %	0,08 %	0,15 %	0,20 %	0,14 %	0,12 %	0,16 %	0,03 %	0,01 %



Pozzetti	P1	P2	P3	P4	P5	P6	P7	P8	P9	P10	P11	P12	P13	P14	P15	P16	P17	P18	P19	P20	P21	P22	P23	P24	P25	P26
Quota	192.73	190.28	182.82	181.25	179.15	179.20	178.39	178.27	178.71	177.55	177.41	174.74	173.04	170.71	169.52	158.52	154.05	146.51	136.11	128.47	122.11	115.88	108.15	100.18	98.08	96.98
Progressiva	0.00	54.10	113.23	142.00	208.77	237.58	289.21	333.37	357.50	397.41	460.92	501.98	536.26	594.15	632.63	674.03	724.03	774.03	824.03	874.03	924.03	974.03	1024.03	1072.98	1157.21	1273.22
Parziale	54.10	59.13	28.77	67.77	27.81	51.63	44.16	24.13	39.91	63.51	41.06	34.29	57.89	38.48	41.40	50.00	50.00	50.00	50.00	50.00	50.00	48.95	84.23	116.01		
Quota Terreno	192.73	190.28	182.82	181.25	179.15	179.20	178.39	178.27	178.71	177.55	177.41	174.74	173.04	170.71	169.52	158.52	154.05	146.51	136.11	128.47	122.11	115.88	108.15	100.18	98.08	96.98
Quote	Lunghezza Linea	52.90	57.93	27.56	65.57	26.61	50.43	42.96	22.93	38.71	62.31	49.86	33.09	56.69	37.28	40.20	48.80	48.80	48.80	48.80	48.80	48.80	47.75	83.03	114.81	
	Profondità Scavo	1.63	1.72 1.64	1.76 1.67	1.73 1.68	1.52 1.50	2.06 2.07	2.26 2.25	2.97 3.00	3.85 3.87	3.48 3.49	4.55 4.53	2.70 2.65	1.64 1.63	1.41 1.41	1.62 1.56	1.69 2.35	1.65 1.66	1.64 1.98	1.68 2.20	1.69 2.33	1.94 1.93	1.69 1.69	1.60 1.50	1.60 1.60	1.71