

ESECUTIVO

E.R.S.I. Abruzzo

via Raiale 110/bis 65128 Pescara

DESCRIZIONE DEI LAVORI

Progetto:  
DISINQUINAMENTO FIUME PESCARA - POTENZIAMENTO SISTEMA  
DEPURATIVO COMUNE DI PESCARA - NUOVO PARCO DEPURATIVO

DESCRIZIONE DEI LAVORI

STATO DI PROGETTO PIAZZALE ATTIVA

COMMITTENTE

FABBRICATO IN

SCALA

E.R.S.I. Abruzzo

via Raiale 110/bis 65128 Pescara

PROGETTISTA

EG-04


VARIE

ARCHIVIO

Ing. Fabrizio MARCHEGGIANI

Ing. Fabrizio Marcheggiani Via Tirino n° 222 - 65129 Pescara Tel -Fax 085/4310365  
E-mail: ing.marcheggiani@libero.it - pec.fabrizio.marcheggiani@ingpec.eu

Questo elaborato è di proprietà del Progettista; pertanto esso non può essere riprodotto né integralmente né in parte senza  
l'autorizzazione scritta degli stessi o non può essere utilizzato per scopi diversi da quelli per i quali è stato redatto e fornito al Committente.

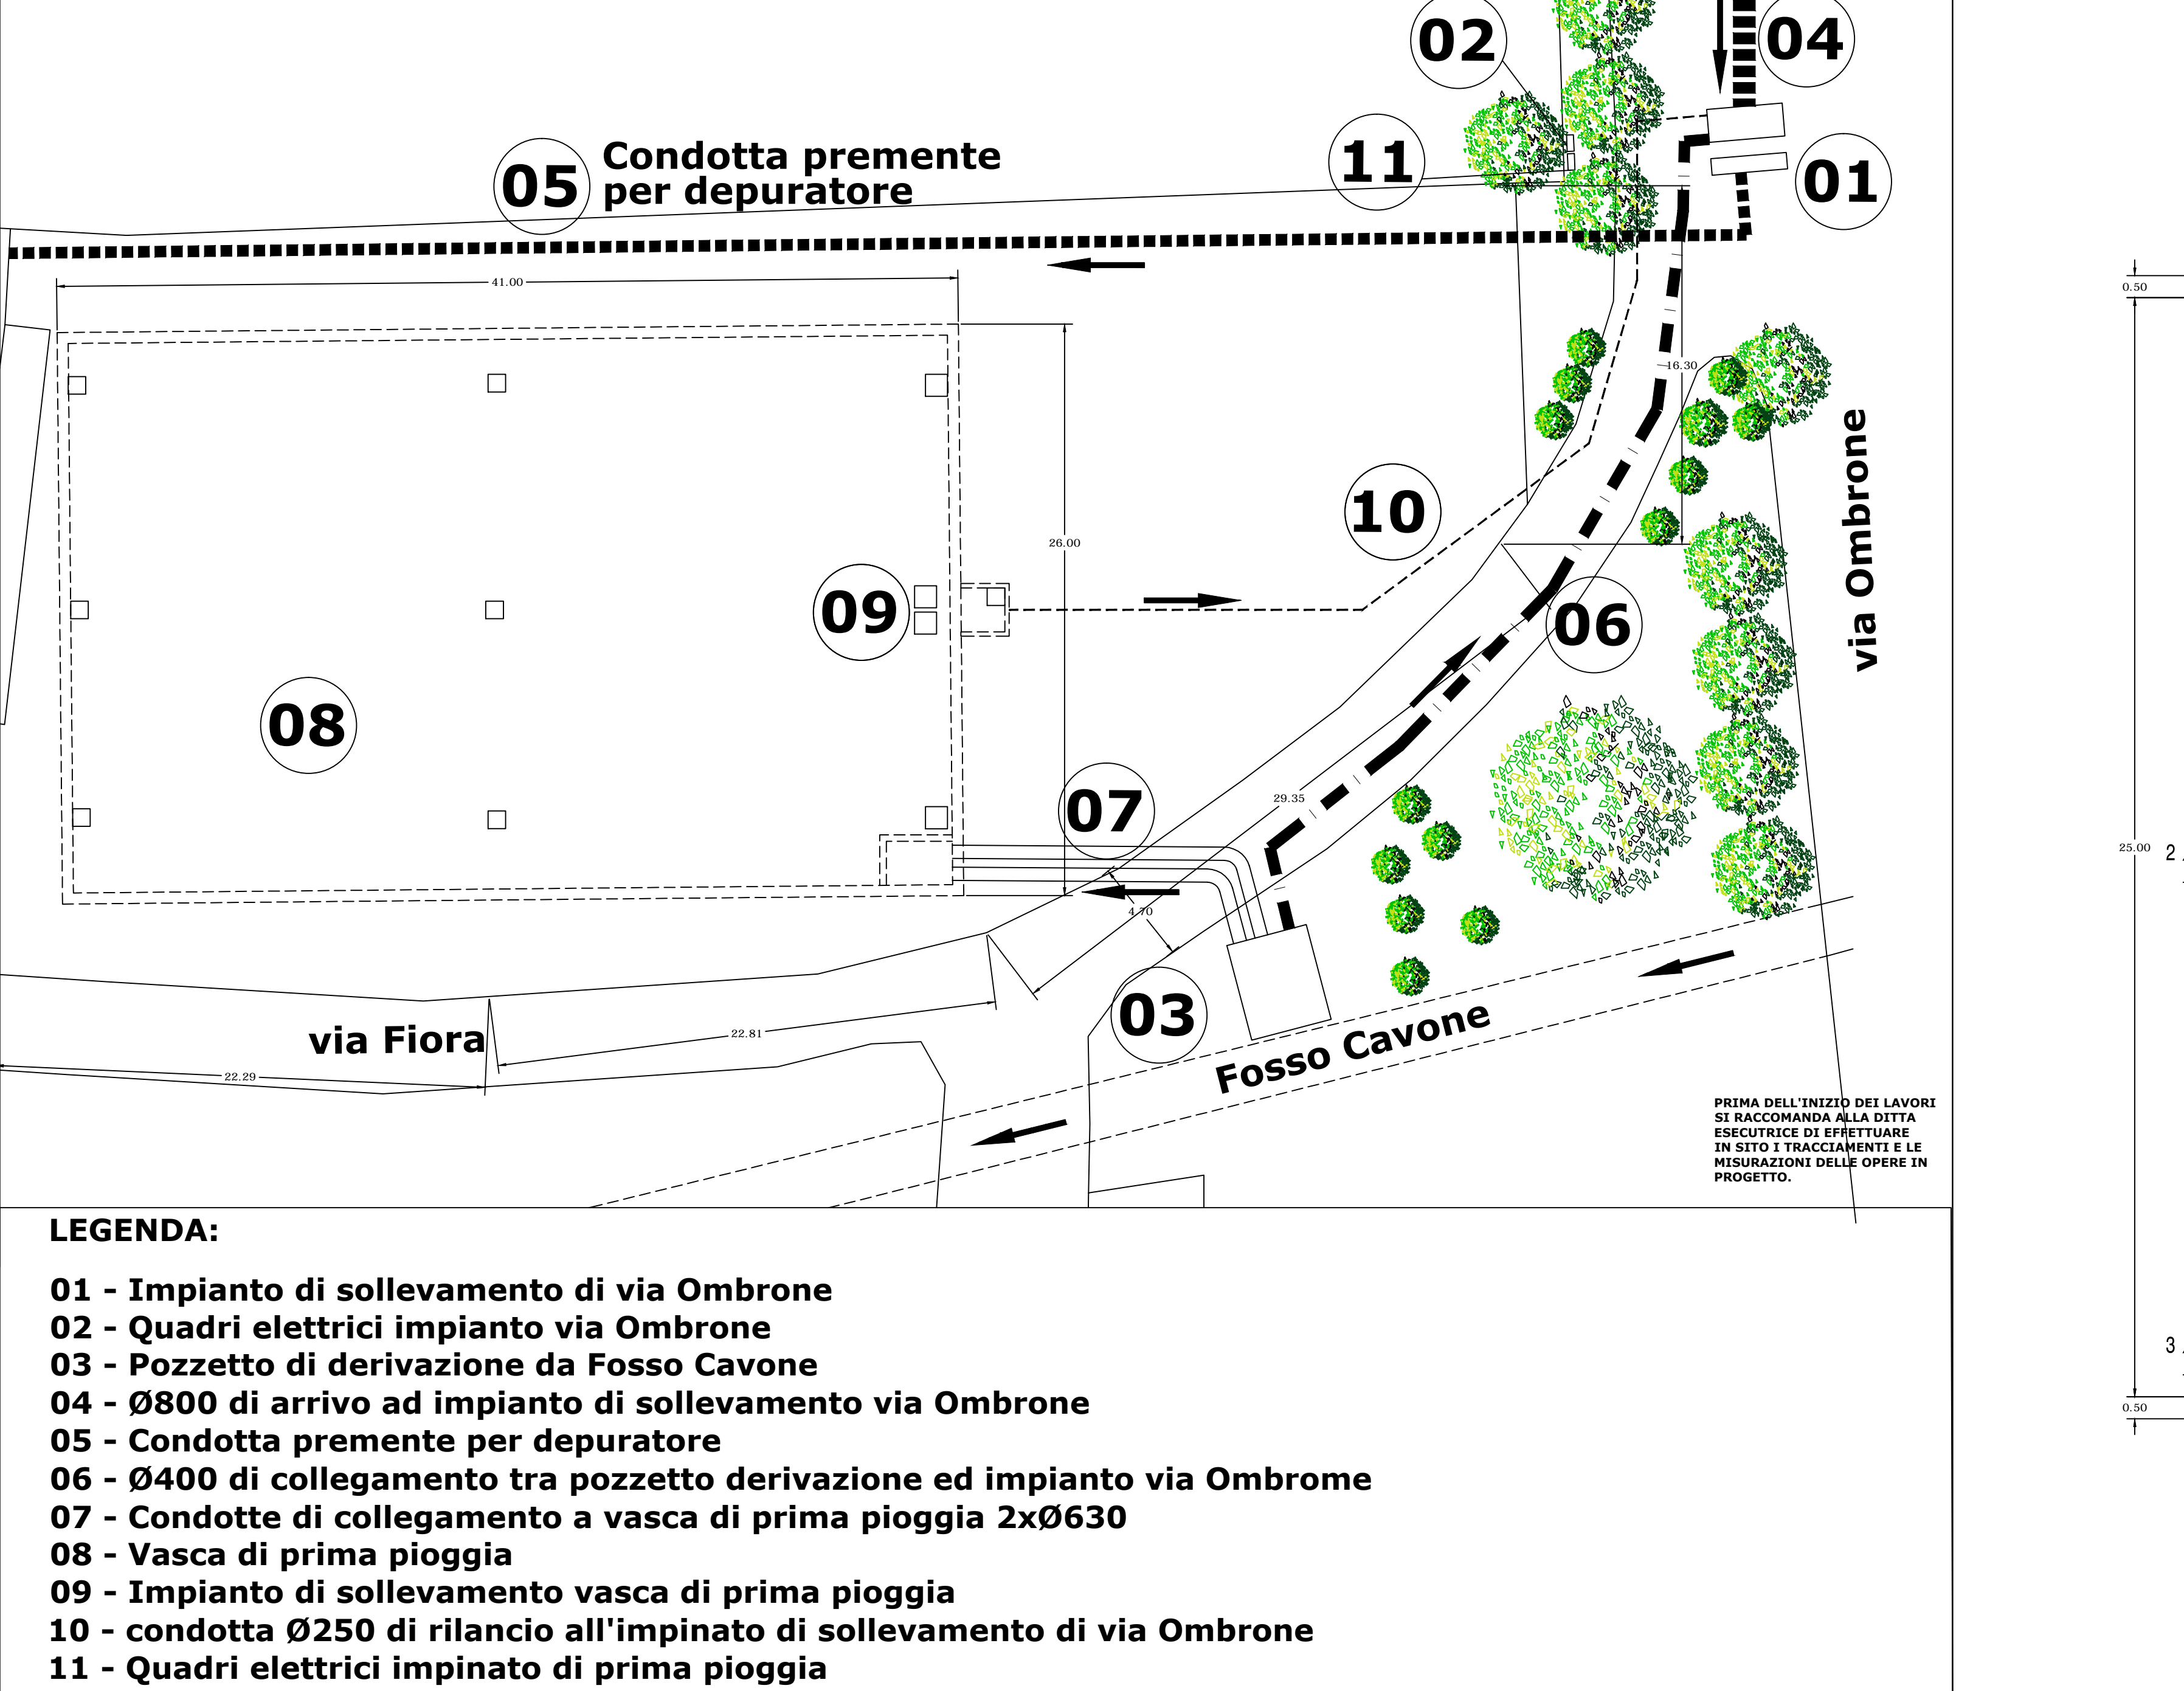

- LEGENDA:**
- 01 - Impianto di sollevamento di via Ombrone
  - 02 - Quadri elettrici impianto via Ombrone
  - 03 - Pozzetto di derivazione da Fosso Cavone
  - 04 - Ø800 di arrivo ad impianto di sollevamento via Ombrone
  - 05 - Condotta premente per depuratore
  - 06 - Ø400 di collegamento tra pozzetto derivazione ed impianto via Ombrome
  - 07 - Condotte di collegamento a vasca di prima pioggia 2xØ630
  - 08 - Vasca di prima pioggia
  - 09 - Impianto di sollevamento vasca di prima pioggia
  - 10 - condotta Ø250 di rilancio all'impinato di sollevamento di via Ombrone
  - 11 - Quadri elettrici impinato di prima pioggia

