



aca S.p.a.

Via Maestri del lavoro d'Italia, n. 81 - 65125 Pescara - tel 085 4176200
fax 085 4156113 - Sito web: www.aca.pescara.it - P.IVA 01318460688

DISMISSIONE DI FOSSE IMHOFF MEDIANTE
REALIZZAZIONE DI CONDOTTE FOGNANTI A CADUTA E/O
IMPIANTI DI SOLLEVAMENTO E/O IMPIANTI DI
DEPURAZIONE NEL COMUNE DI TORRE DE' PASSERI

PROGETTO ESECUTIVO OTTOBRE 2022

PF-18-006 PROGETTAZIONE IMPIANTISTICA
SCALA VARIE PROFILO LONGITUDINALE LUCENTE-USCITA AUTOSTRADA

CODICE: 046-017-18-E-00-IM-PF-18-006-14-00-241022	
Revisione	Descrizione
0	10/2022
0	EMMISSIONE
Esiguito	Completato
OCB	ACB
Approvato	RSB

SOCIETÀ ITALIANA SERVIZI

Viale B. Croce, 147 - 66100 CHIETI SCALO (CH) - Tel. 0871563055 - Fax 0871572588
e-mail: amministrazione@scali.it; P.C.C.: scali@scali.it

DIRETTORI TECNICI:
Arch. Carmine BRANDI Ing. Roberto BRANDI

PROGETTISTI:
Arch. Carmine BRANDI Ing. Roberto BRANDI

CONSULENTI:


APPROVAZIONI

Responsabile unico del Procedimento

Questo elaborato non può essere riprodotto né integralmente né in parte senza l'autorizzazione scritta da parte della società. Da non utilizzare per scopi diversi da quelli per cui è stato fornito.

LEGENDA

- PROFILO TERRENO ESISTENTE
- LINEA FOGNANTE ESISTENTE
- FOGNA DI PROGETTO A CADUTA
- FOGNA DI PROGETTO PREMENTE
- IMPIANTO DI SOLLEVAMENTO
- Limite scavo di progetto

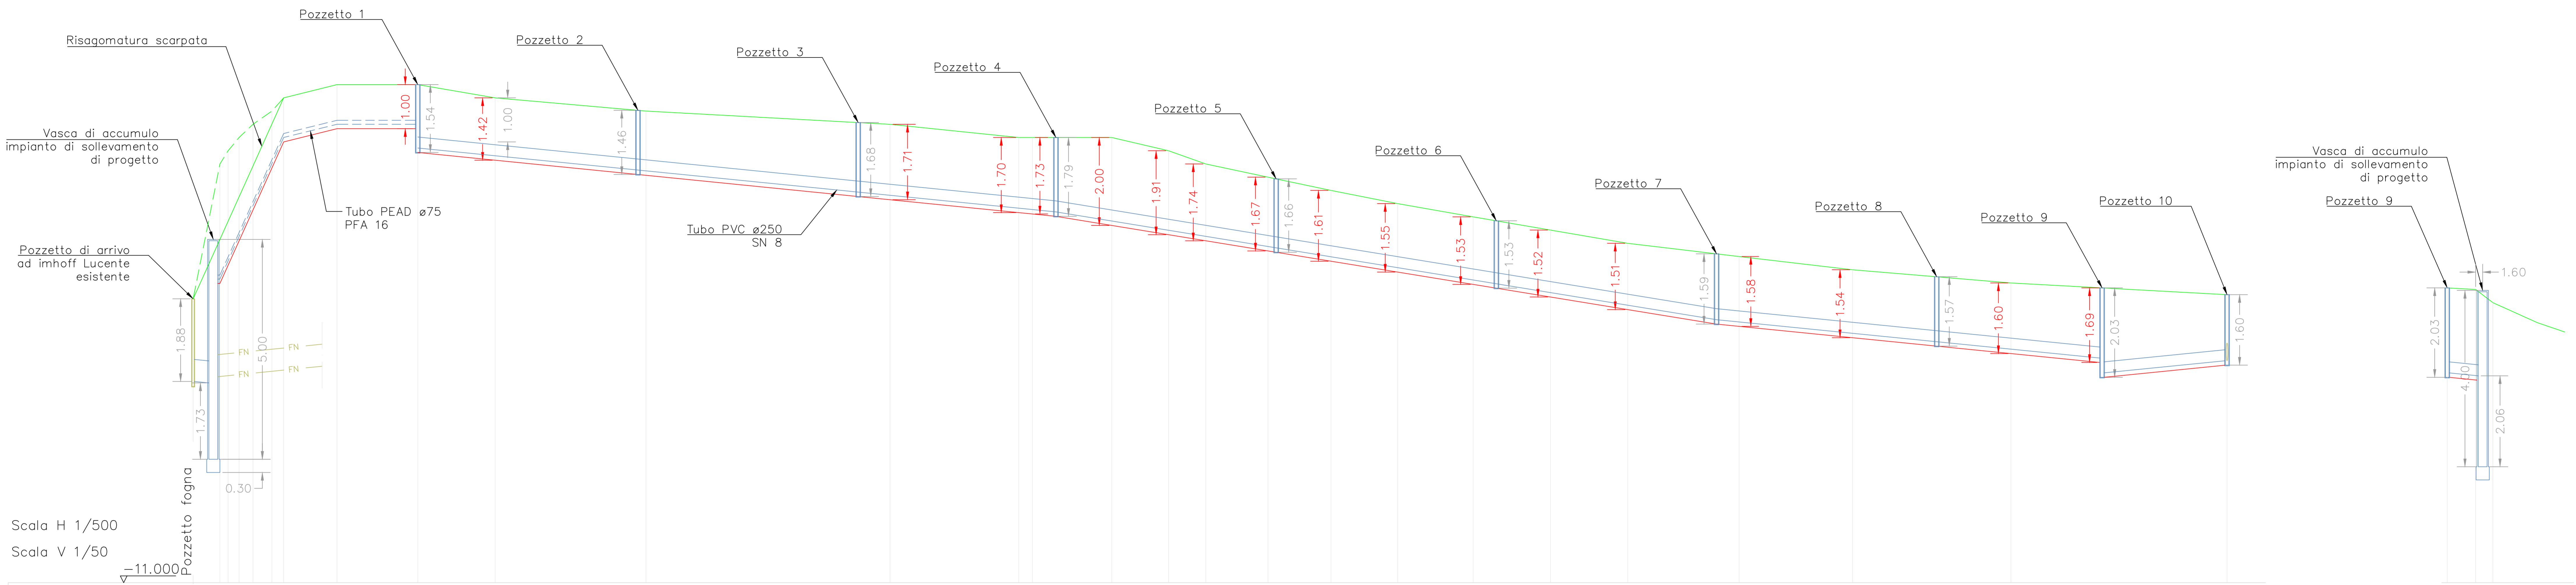

Codice	101																											
Progressiva	0.000	6.078	7.939	10.424	13.569	17.862	20.558	32.676	51.013	68.575	102.818	158.246	187.463	190.572	208.593	221.501	229.940	244.064	258.364	273.523	290.648	308.202	325.755	351.033	376.794	412.759	461.829	
Parziale	6.078	1.861	2.635	3.145	3.176	4.293	0.000	0.300	12.118	18.337	17.562	34.243	55.428	29.217	3.109	18.021	12.908	8.439	14.124	14.300	15.159	17.125	17.554	17.553	25.278	25.761	35.965	49.070
Quota	-4.560	-1.500	-1.200	-0.900	-0.600	-0.300	0.000	0.300	0.300	0.000	-0.300	-0.600	-0.900	-0.900	-1.200	-1.500	-1.800	-2.100	-2.400	-2.700	-3.000	-3.300	-3.600	-3.900	-4.200	-4.200	-4.270	