



**aca** S.p.a.

Via Maestri del lavoro d'Italia, n. 81 - 65125 Pescara - tel 085 4178200  
fax 085 4156113 - Sito web: www.aca.pescara.it - P.IVA 01319460698

DISMISSIONE DI FOSSE IMHOFF MEDIANTE  
REALIZZAZIONE DI CONDOTTE FOGNANTI A CADUTA E/O  
IMPIANTI DI SOLLEVAMENTO E/O IMPIANTI DI  
DEPURAZIONE NEL COMUNE DI TORRE DE' PASSERI

**PROGETTO ESECUTIVO**

**OTTOBRE 2022**

**PF-18-002** PROGETTAZIONE IMPIANTISTICA

SCALA VARIE **PROFILO LONGITUDINALE PIANO D'ORTA-BUSCESI**

Revisione	Data	Riferimento revisione	Eseguito	Controllato	Approvato
0	10/10/2022	EMMISSIONE			

**SOCIETÀ ITALIANA SERVIZI**  
Società a partecipazione paritetica  
Viale B. Croce, 147 - 66100 CHIETI SCALO CHIETI - Tel. 0871/963005 - Fax 0871/572598  
e-mail: amministrazione@isai.info / PEC: societaitalianservizi@isai.info

**DIRETTORI TECNICI:**  
Arch. Carmine BRANDI      Ing. Roberto BRANDI


**PROGETTISTI:**  
Arch. Carmine BRANDI      Ing. Roberto BRANDI

**CONSULENTE:**

**APPROVAZIONI**

Responsabile unico del Procedimento

- LEGENDA**
- PROFILO TERRENO ESISTENTE
  - FN LINEA FOGNANTE ESISTENTE
  - FOGNA DI PROGETTO A CADUTA
  - - - FOGNA DI PROGETTO PRELENTE
  - IMPIANTO DI SOLLEVAMENTO
  - Limite scavo di progetto

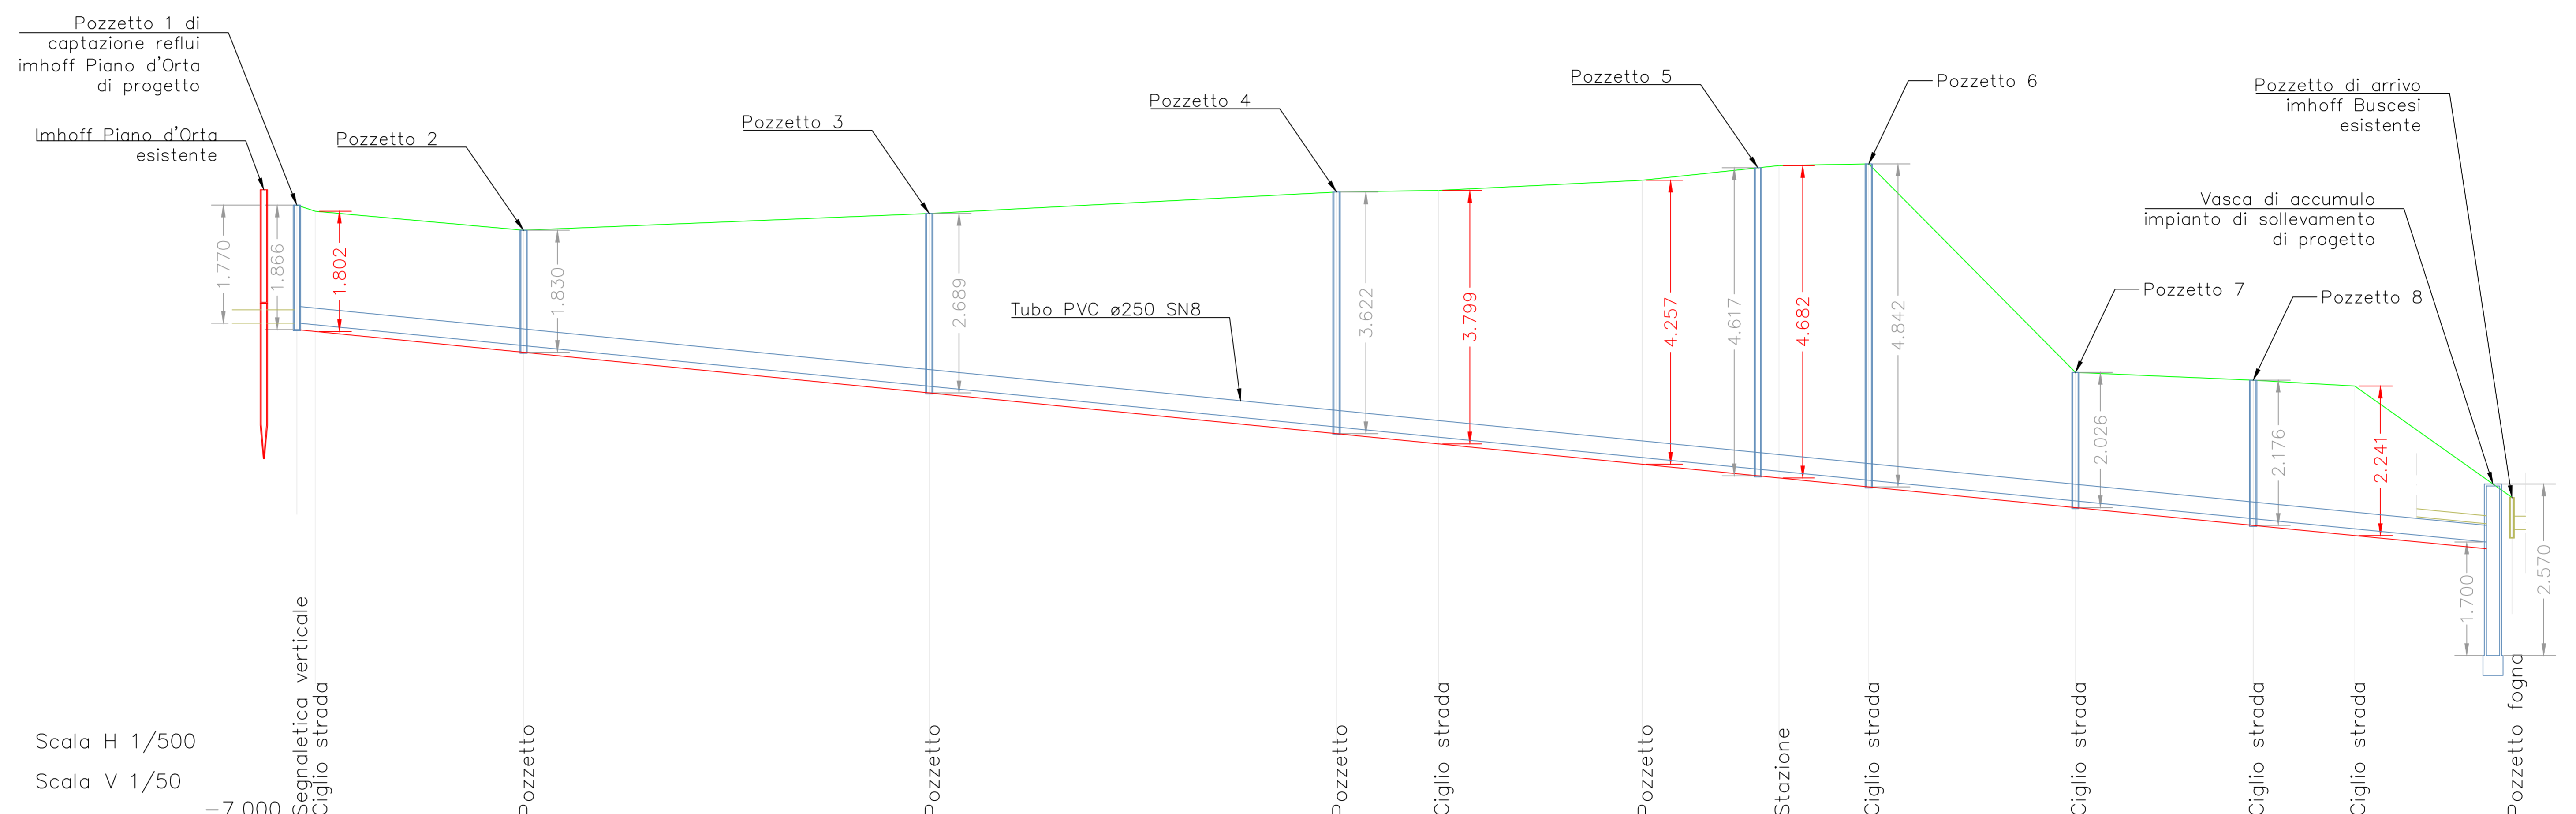

Codice	Progressiva	Parziale	Quota
101	0,000		2,336
907	2,736		2,245
906	33,997	31,261	1,960
902	94,845	60,848	2,211
310	155,934	61,089	2,533
306	171,224	15,290	2,557
305	201,763	30,539	2,709
300	222,297	20,534	2,929
116	235,762	13,465	2,954
114	266,761	30,999	-0,171
108	293,428	26,667	-0,288
105	308,658	15,230	-0,375
102	332,234	23,576	-2,046