



aca S.p.a.

Via Maestri del lavoro d'Italia, n. 81 - 65125 Pescara - tel 085 4178200
fax 085 4156113 - Sito web: www.aca.pescara.it - P.IVA 01318460688

DISMISSIONE DI FOSSE IMHOFF MEDIANTE
REALIZZAZIONE DI CONDOTTE FOGNANTI A CADUTA E/O
IMPIANTI DI SOLLEVAMENTO E/O IMPIANTI DI
DEPURAZIONE NEL COMUNE DI TORRE DE' PASSERI

PROGETTO ESECUTIVO

OTTOBRE 2022

PF-18-003 PROGETTAZIONE IMPIANTISTICA

SCALA VARIE: **PROFILO LONGITUDINALE BUSCESI-RETE ESISTENTE**

Revisione	Data	Ritenimento revisione	Eseguito	Controllato	Approvato
1	10/1/2022	EMMISSIONE		GCB	ACB

SOCIETÀ ITALIANA SERVIZI
INGEGNERIA E PROGETTAZIONE
Via B. Croce, 147 - 65100 ORSINI (SC) (CH) - Tel. 0871.963056 - Fax 0871.972888
e-mail: amministrazione@isinfo.it / PEC: societaitalianservizi@isinfo.it

DIRETTORI TECNICI:
Arch. Carmine BRANDI Ing. Roberto BRANDI

PROGETTISTI:
Arch. Carmine BRANDI Ing. Roberto BRANDI

CONSULENTI:
Arch. Carmine BRANDI Ing. Roberto BRANDI


APPROVAZIONI

Responsabile unico del Procedimento

Questo elaborato non può essere riprodotto né integralmente né in parte senza autorizzazione scritta da parte della società. Da non utilizzare per scopi diversi da quelli per cui è stato fornito.

LEGENDA

- PROFILO TERRENO ESISTENTE
- FN LINEA FOGNANTE ESISTENTE
- FOGNA DI PROGETTO A CADUTA
- - - FOGNA DI PROGETTO PRELENTE
- IMPIANTO DI SOLLEVAMENTO
- Limite scavo di progetto

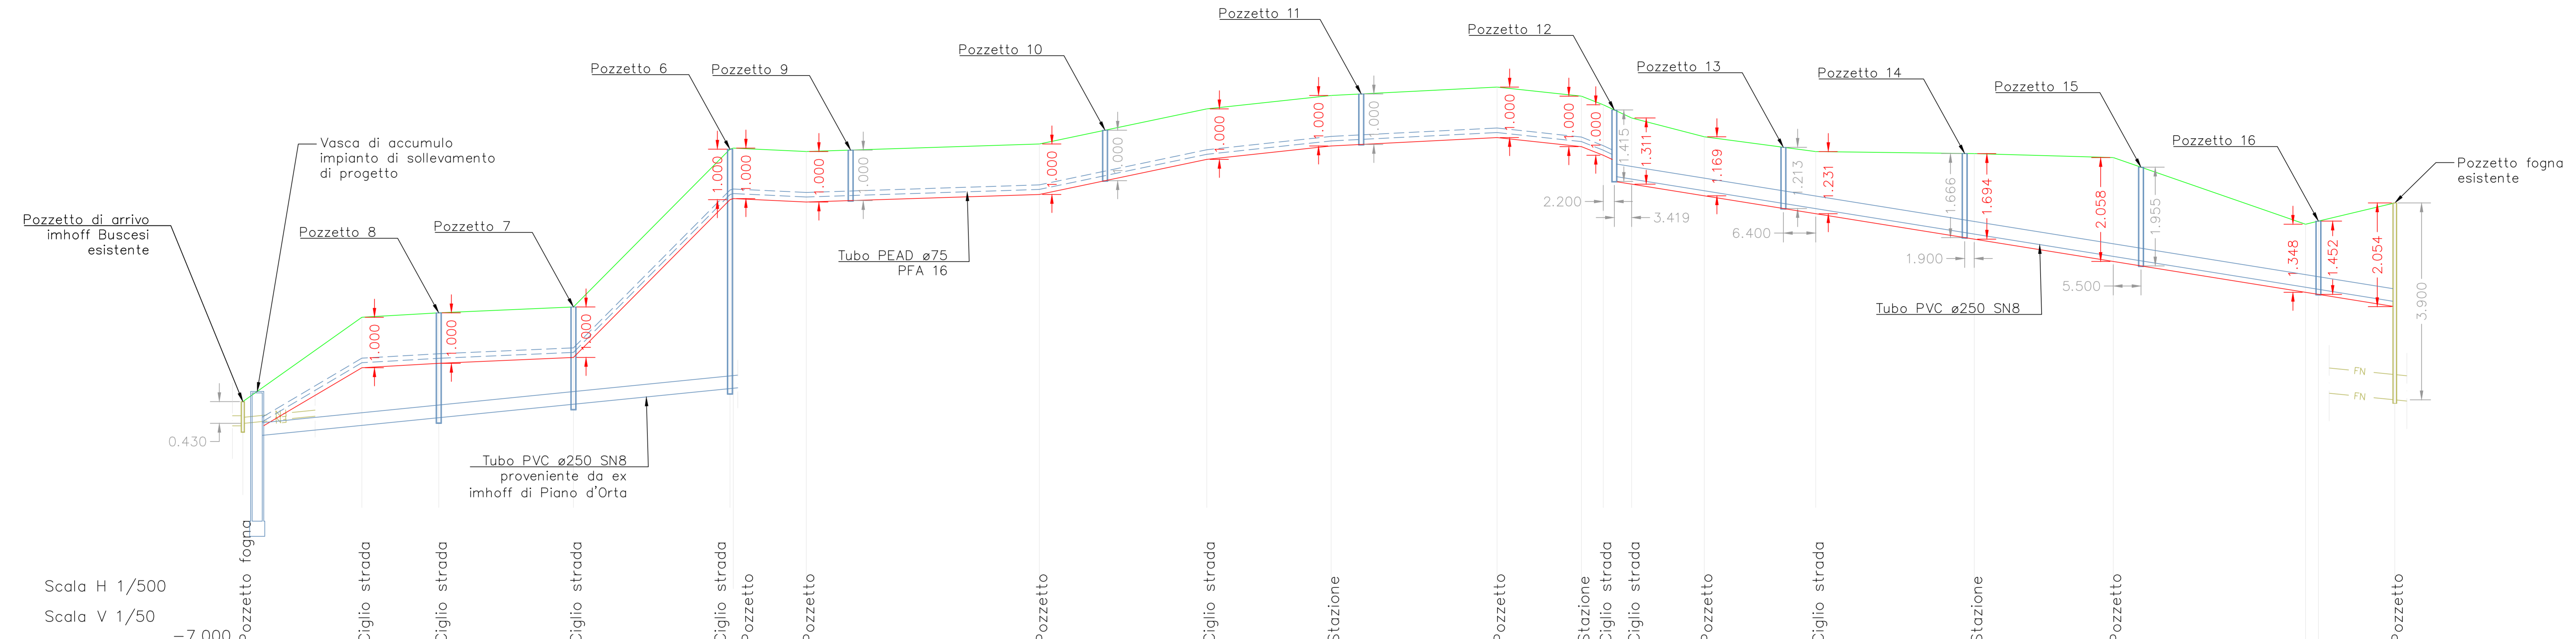

Codice	Progressiva	Parziale	Quota
102	0.000	-2.046	-2.046
105	23.577	23.577	-0.375
108	38.807	15.230	-0.288
114	65.473	26.666	-0.171
116	96.473	31.000	2.954
201	97.132	14.457	2.975
228	111.589	2.907	2.907
222	157.730	3.056	3.056
215	190.898	3.752	3.752
400	215.522	4.017	4.017
413	248.372	32.850	4.183
500	265.063	16.711	4.004
411	269.402	4.319	3.633
501	275.021	5.619	3.572
505	289.415	14.394	3.199
603	311.479	22.064	2.906
600	342.879	31.400	2.866
621	370.399	27.520	2.788
631	408.475	38.076	1.467
633	411.033	15.122	1.530
701	426.155	1.890	1.890