

**aca** S.p.a.  
 Via Maestri del lavoro d'Italia, n. 81 - 65125 Pescara - tel 085 4178200  
 fax 085 4156113 - Sito web: www.aca.pescara.it - P.IVA 01318460688

DISMISSIONE DI FOSSE IMHOFF MEDIANTE  
 REALIZZAZIONE DI CONDOTTE FOGNANTI A CADUTA E/O  
 IMPIANTI DI SOLLEVAMENTO E/O IMPIANTI DI  
 DEPURAZIONE NEL COMUNE DI TORRE DE' PASSERI

**PROGETTO ESECUTIVO** **OTTOBRE 2022**

**PF-18-004** PROGETTAZIONE IMPIANTISTICA

SCALA VARIE **PROFILO LONGITUDINALE CESARE-RETE ESISTENTE**

Revisione	Data	Riferimento revisione	Eseguito	Controllato	Approvato
0	10/2022	EMMISSIONE	GG	ACB	IRB

**SOCIETÀ ITALIANA SERVIZI**  
 ARCHITETTURA E INGEGNERIA  
 Viale B. Croce, 147 - 68100 ORTONA SCALO (GR) - Tel. 0874-922222 - Fax 0874-972288  
 e-mail: amministrazione@is.it / PEC: societaitalianservizi@is.it

DIRETTORI TECNICI: Arch. Carmine BRANDI, Ing. Roberto BRANDI  
 PROGETTISTI: Arch. Carmine BRANDI, Ing. Roberto BRANDI


CONSULENTI:

APPROVAZIONI

Responsabile unico del Procedimento

**LEGENDA**

- PROFILO TERRENO ESISTENTE
- FN — LINEA FOGNANTE ESISTENTE
- FOGNA DI PROGETTO A CADUTA
- - - FOGNA DI PROGETTO PREMENTE
- IMPIANTO DI SOLLEVAMENTO
- Limite scavo di progetto

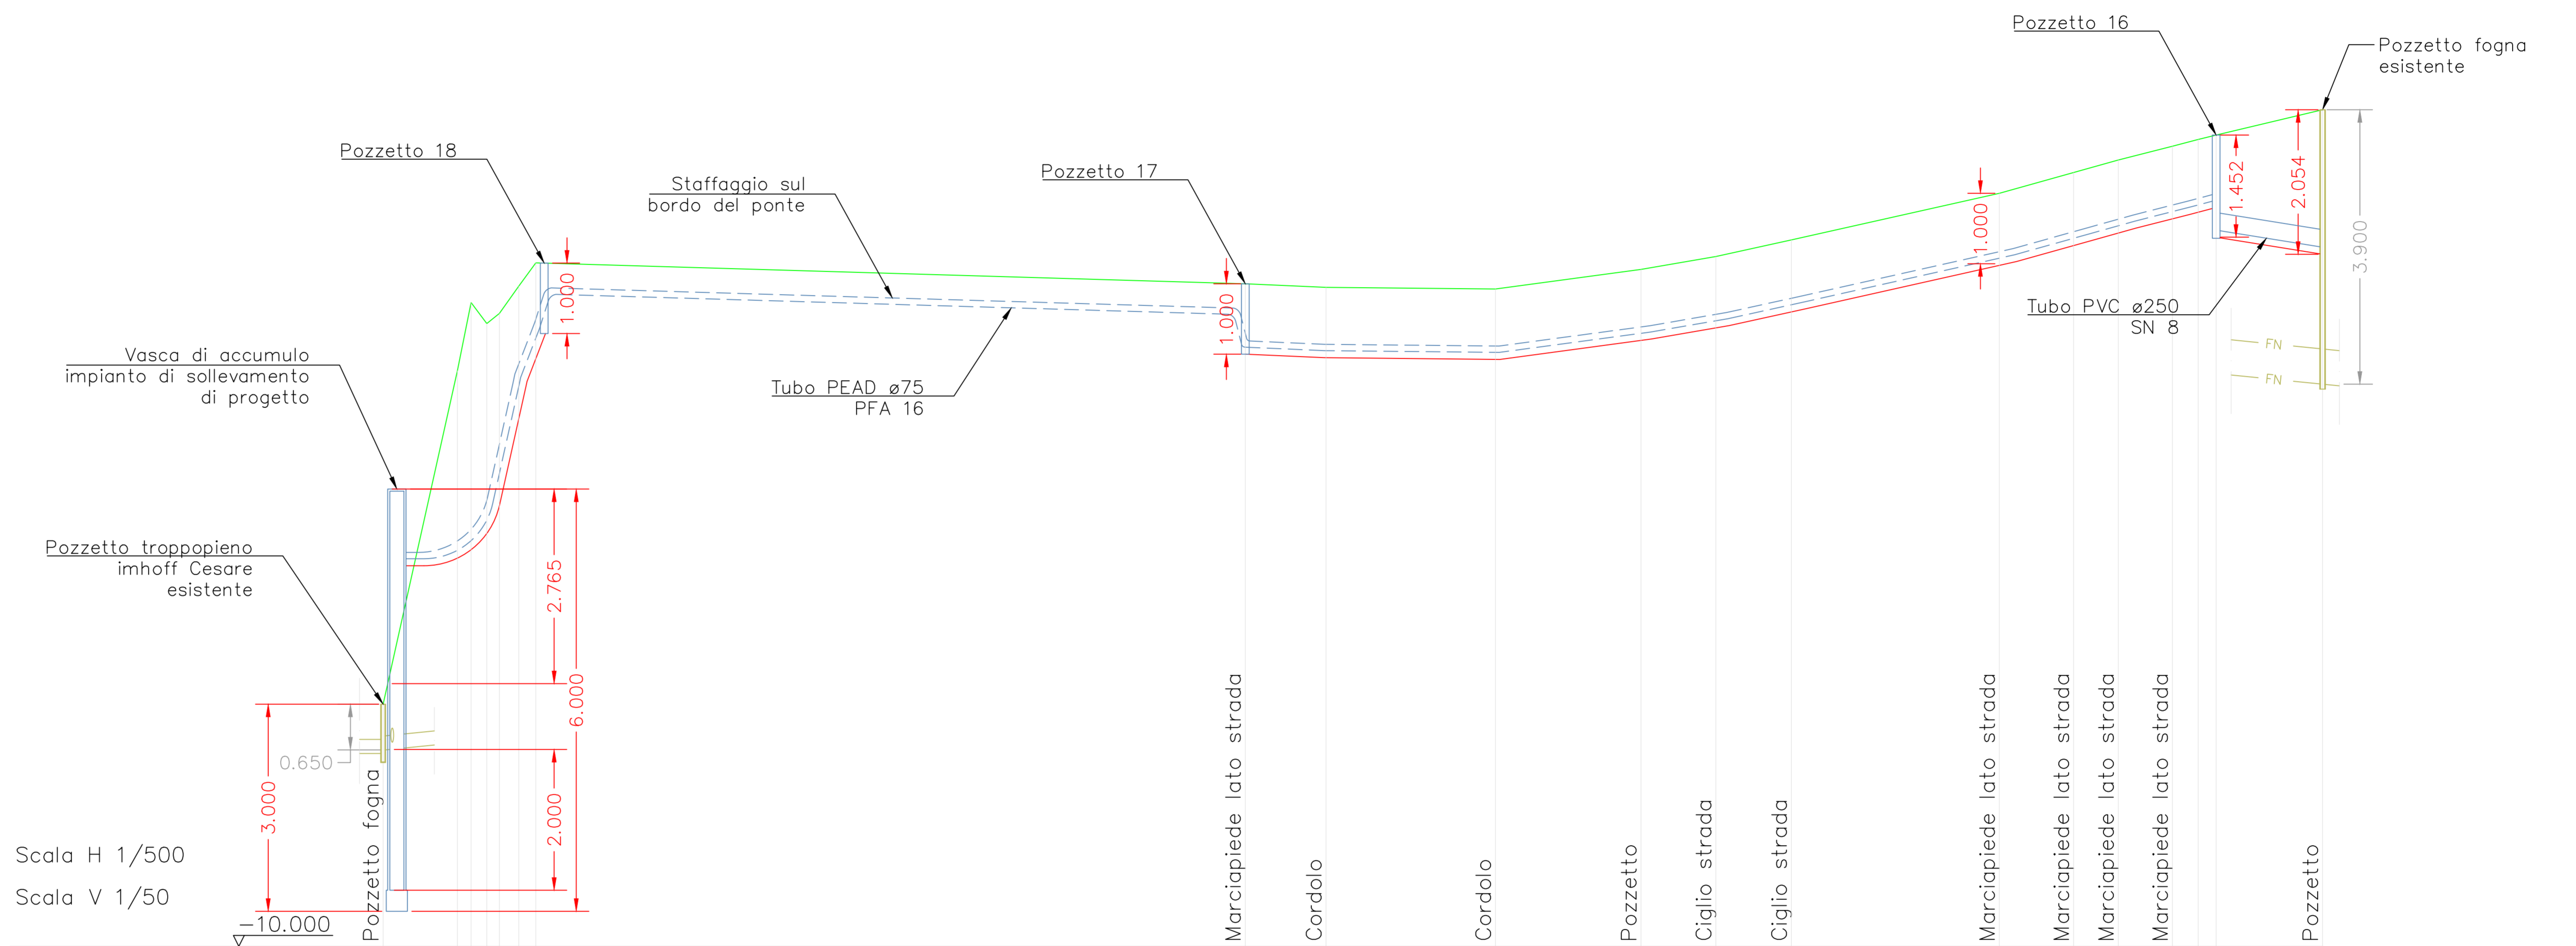

Codici	1232	1229	1224	1207	1208	743	739	735	724	761	722	713	712	711	710	633	701
Progressiva	0.00	10.55	19.55	27.74	36.52	122.52	134.00	158.08	178.75	189.39	200.13	229.68	240.23	246.58	254.27	257.94	275.62
Parziale		10.55	8.99	8.20	8.78	100.82	11.48	24.08	20.68	10.63	10.74	29.55	10.55	6.35	7.69	3.66	15.12
Quota	-6.56	-0.86	-1.05	-1.01	-0.93	-0.58	-0.63	-0.66	-0.38	-0.20	0.04	0.70	1.00	1.17	1.37	1.47	1.89