
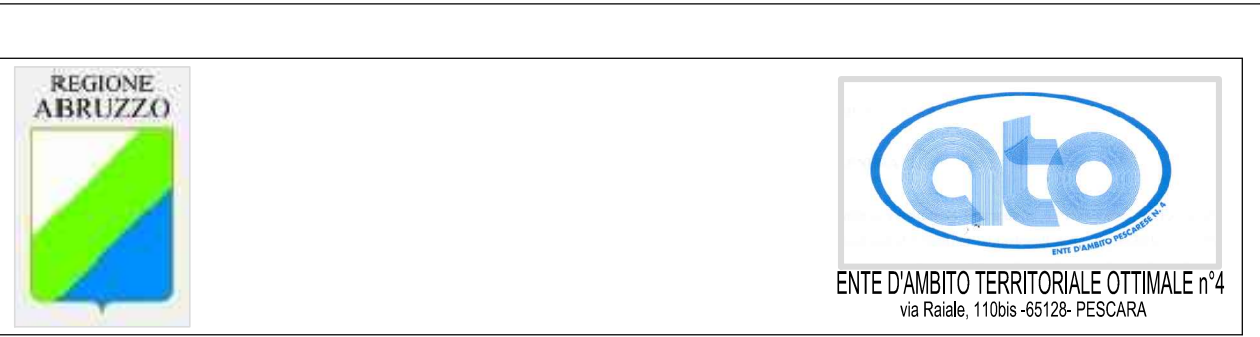


LEGENDA	
	TRACCIATO CONDOTTA FOGNARIA GIA' REALIZZATA
	POZZETTO FOGNATURA GIA' REALIZZATO
	TRACCIATO CONDOTTA FOGNARIA IN PROGETTO DA REALIZZARE
	POZZETTO FOGNARIA IN PROGETTO DA REALIZZARE
	CONDOTTA DI FOGNATURA PREMENTE IN PROGETTO DA REALIZZARE
	TRACCIATO CONDOTTA FOGNARIA IN PROGETTO DA NON REALIZZARE
	POZZETTO FOGNARIA IN PROGETTO DA NON REALIZZARE
	CONDOTTA DI FOGNATURA ESISTENTE CON POZZETTO DI FOGNATURA ESISTENTE
	IMPIANTO DI SOLLEVAMENTO ESISTENTE DA POTENZIARE
	IMPIANTO DI SOLLEVAMENTO IN PROGETTO DA REALIZZARE

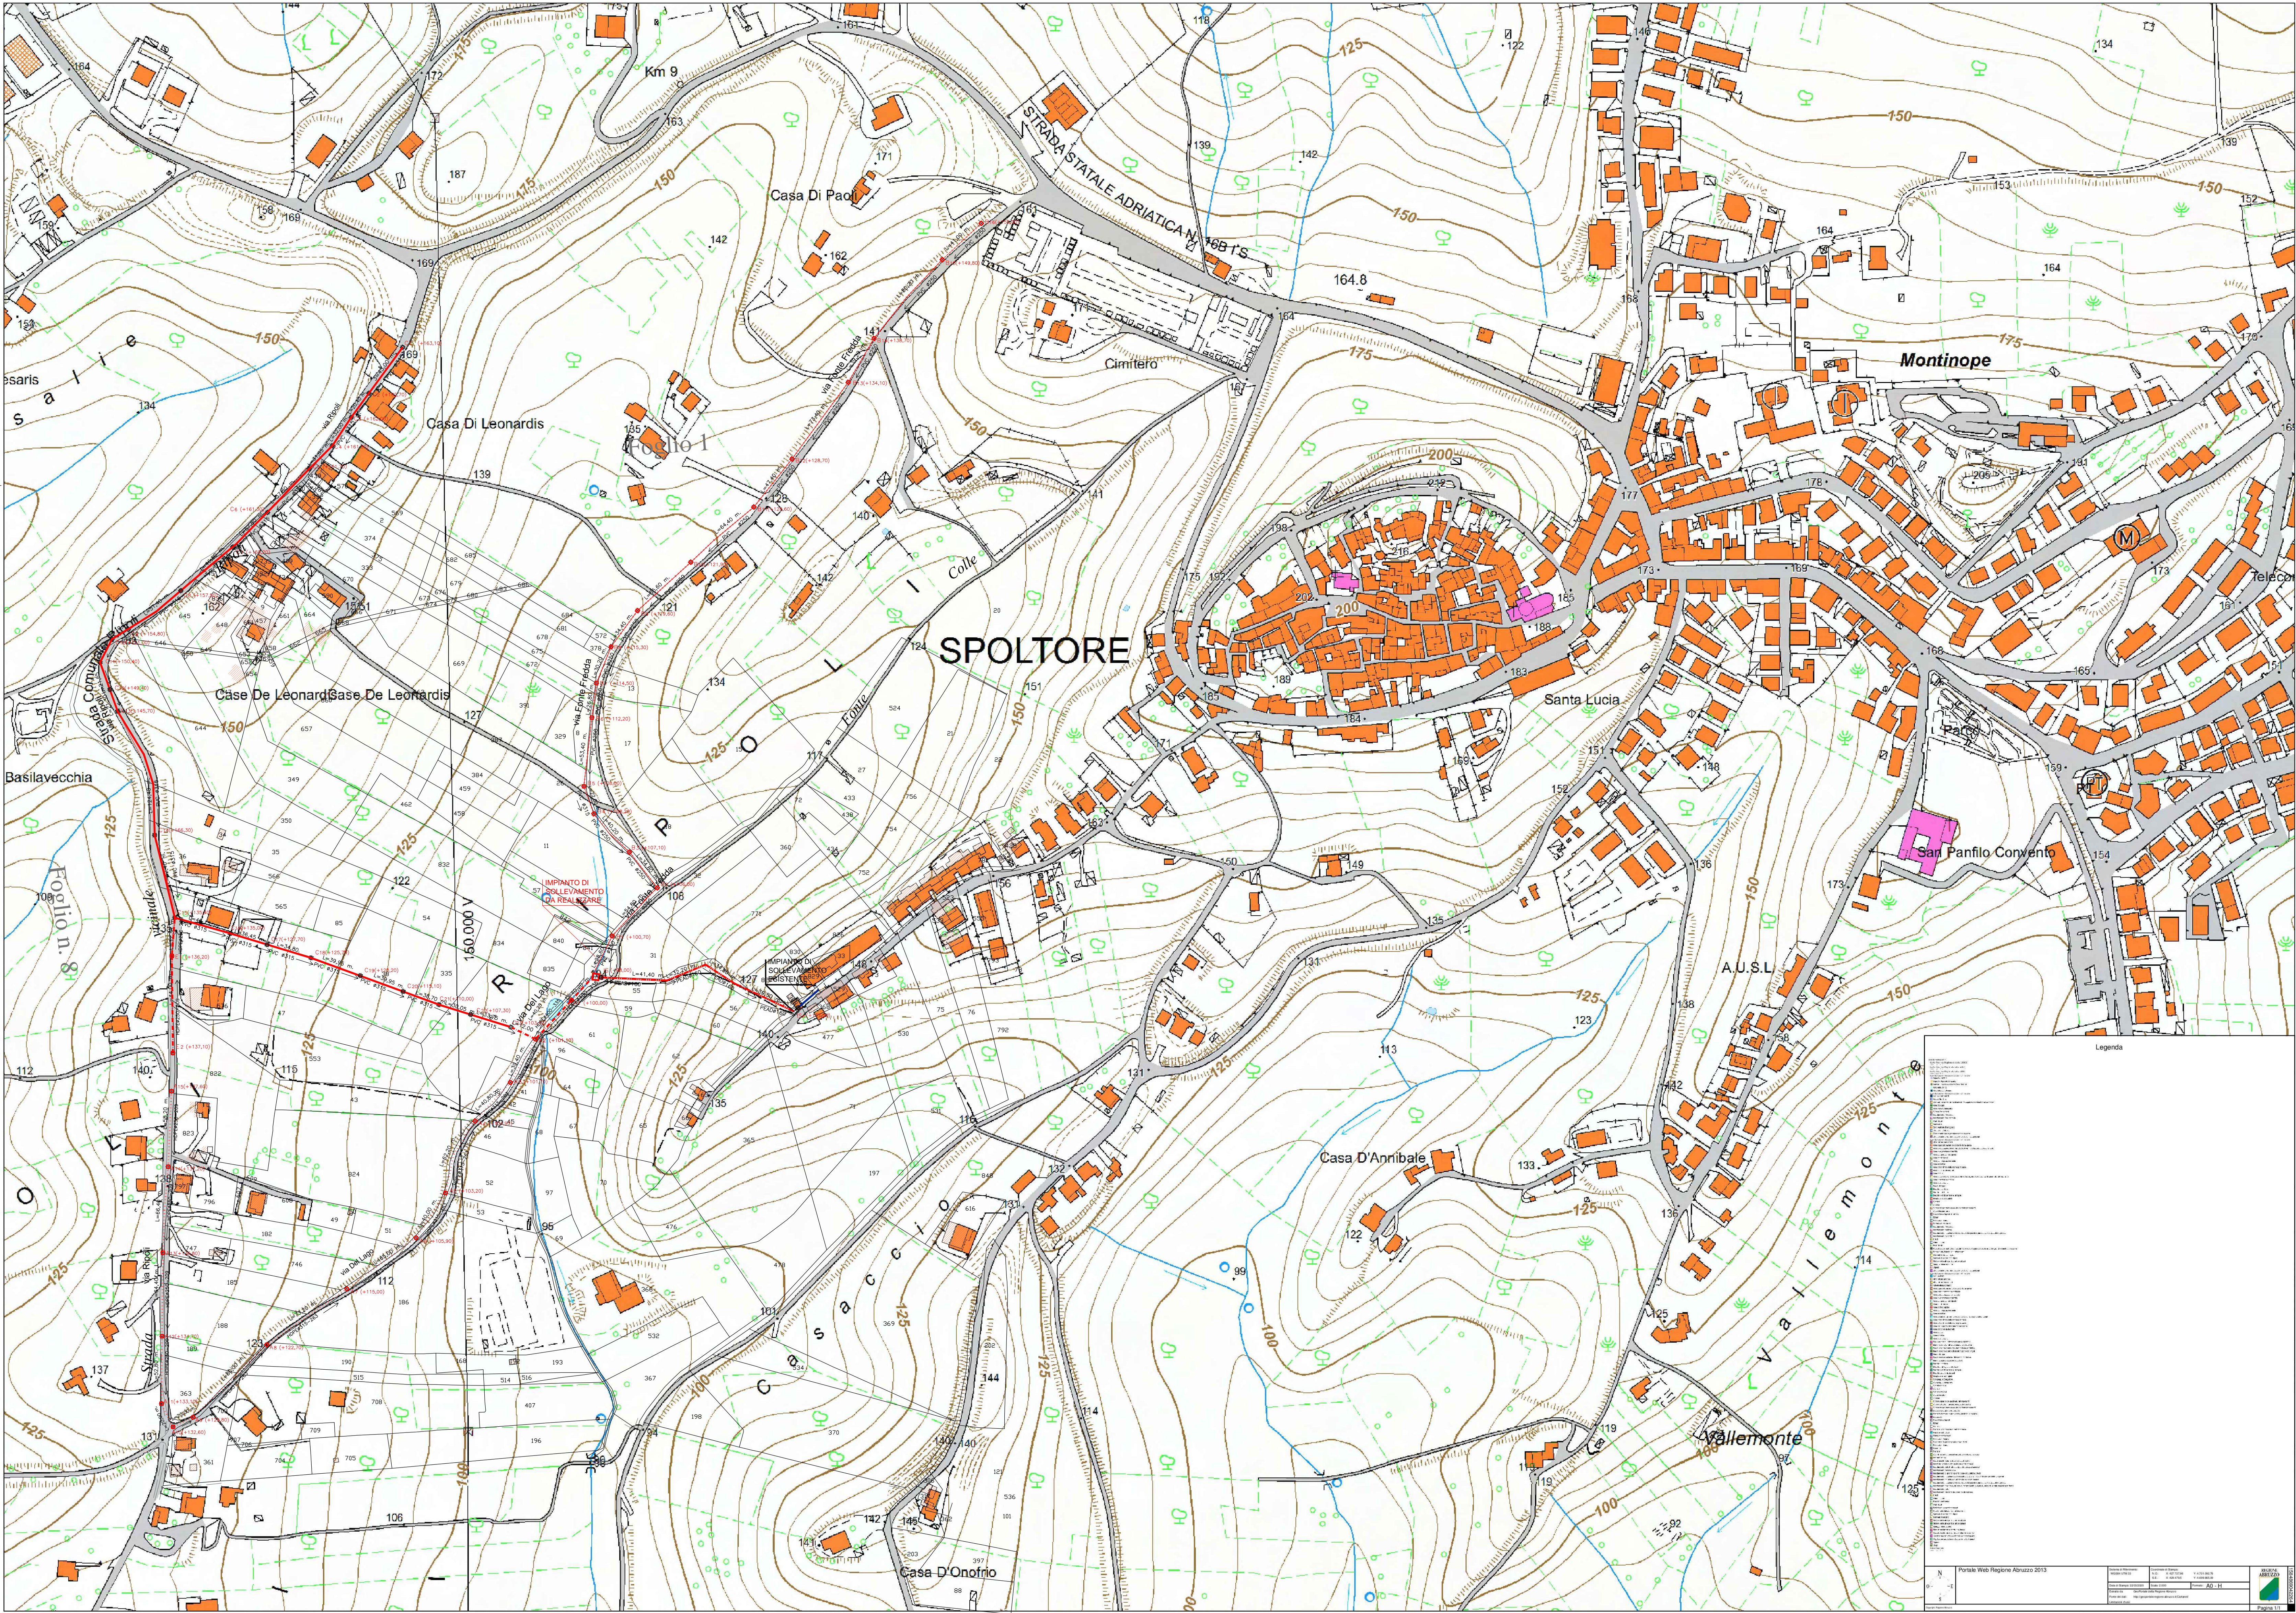

ABBRIPQ3-79 PROGETTO DI ADEGUAMENTO DELLA RETE FOGNARIA COMUNALE PER LA NORMALIZZAZIONE DI ALCUNE SITUAZIONI DI CRISI DEL TERRITORIO COMUNALE DI SPOLTORE

### VARIANTE DI COMPLETAMENTO DEI LAVORI

OGGETTO:  
PLANIMETRIA - INTERVENTO TRONCO FOGNARIO IN PROGETTO CATASTALE SU BASE CARTA TECNICA R.A. - VIA RIPOLI - VIA DEL LAGO

02.1.c

AGGIORNAMENTI: SCALA: 1:2.000

IMPRESA ESECUTRICE: ENTE APPALTANTE:

PROGETTO E D.L.:  
Ing. VINCENZO CERASA  
ORDINE DEGLI INGEGNERI DELLA PROVINCIA DI PESCARA  
701 Ing. VINCENZO CERASA  
DATA: R.P. n. 419/11032020  
FILE: Tav. 02.1.c.dwg  
SOFTWARE: AutoCAD 2014  
SERIAL N. 341-42438506  
Codice Autenticazione: 18027P80

SI RISERVA LA PROPRIETA' DI QUESTO LAVORATO, CON DIRITTO DI RIPRODUZIONE O DI RENDERSI NOTO A TERZO SENZA AUTORIZZAZIONE SCRITTA.