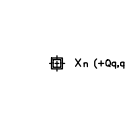
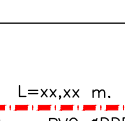
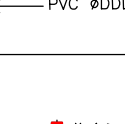
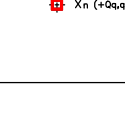
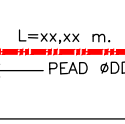
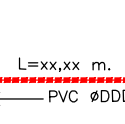
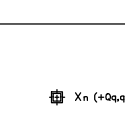

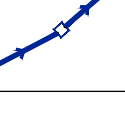
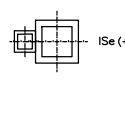
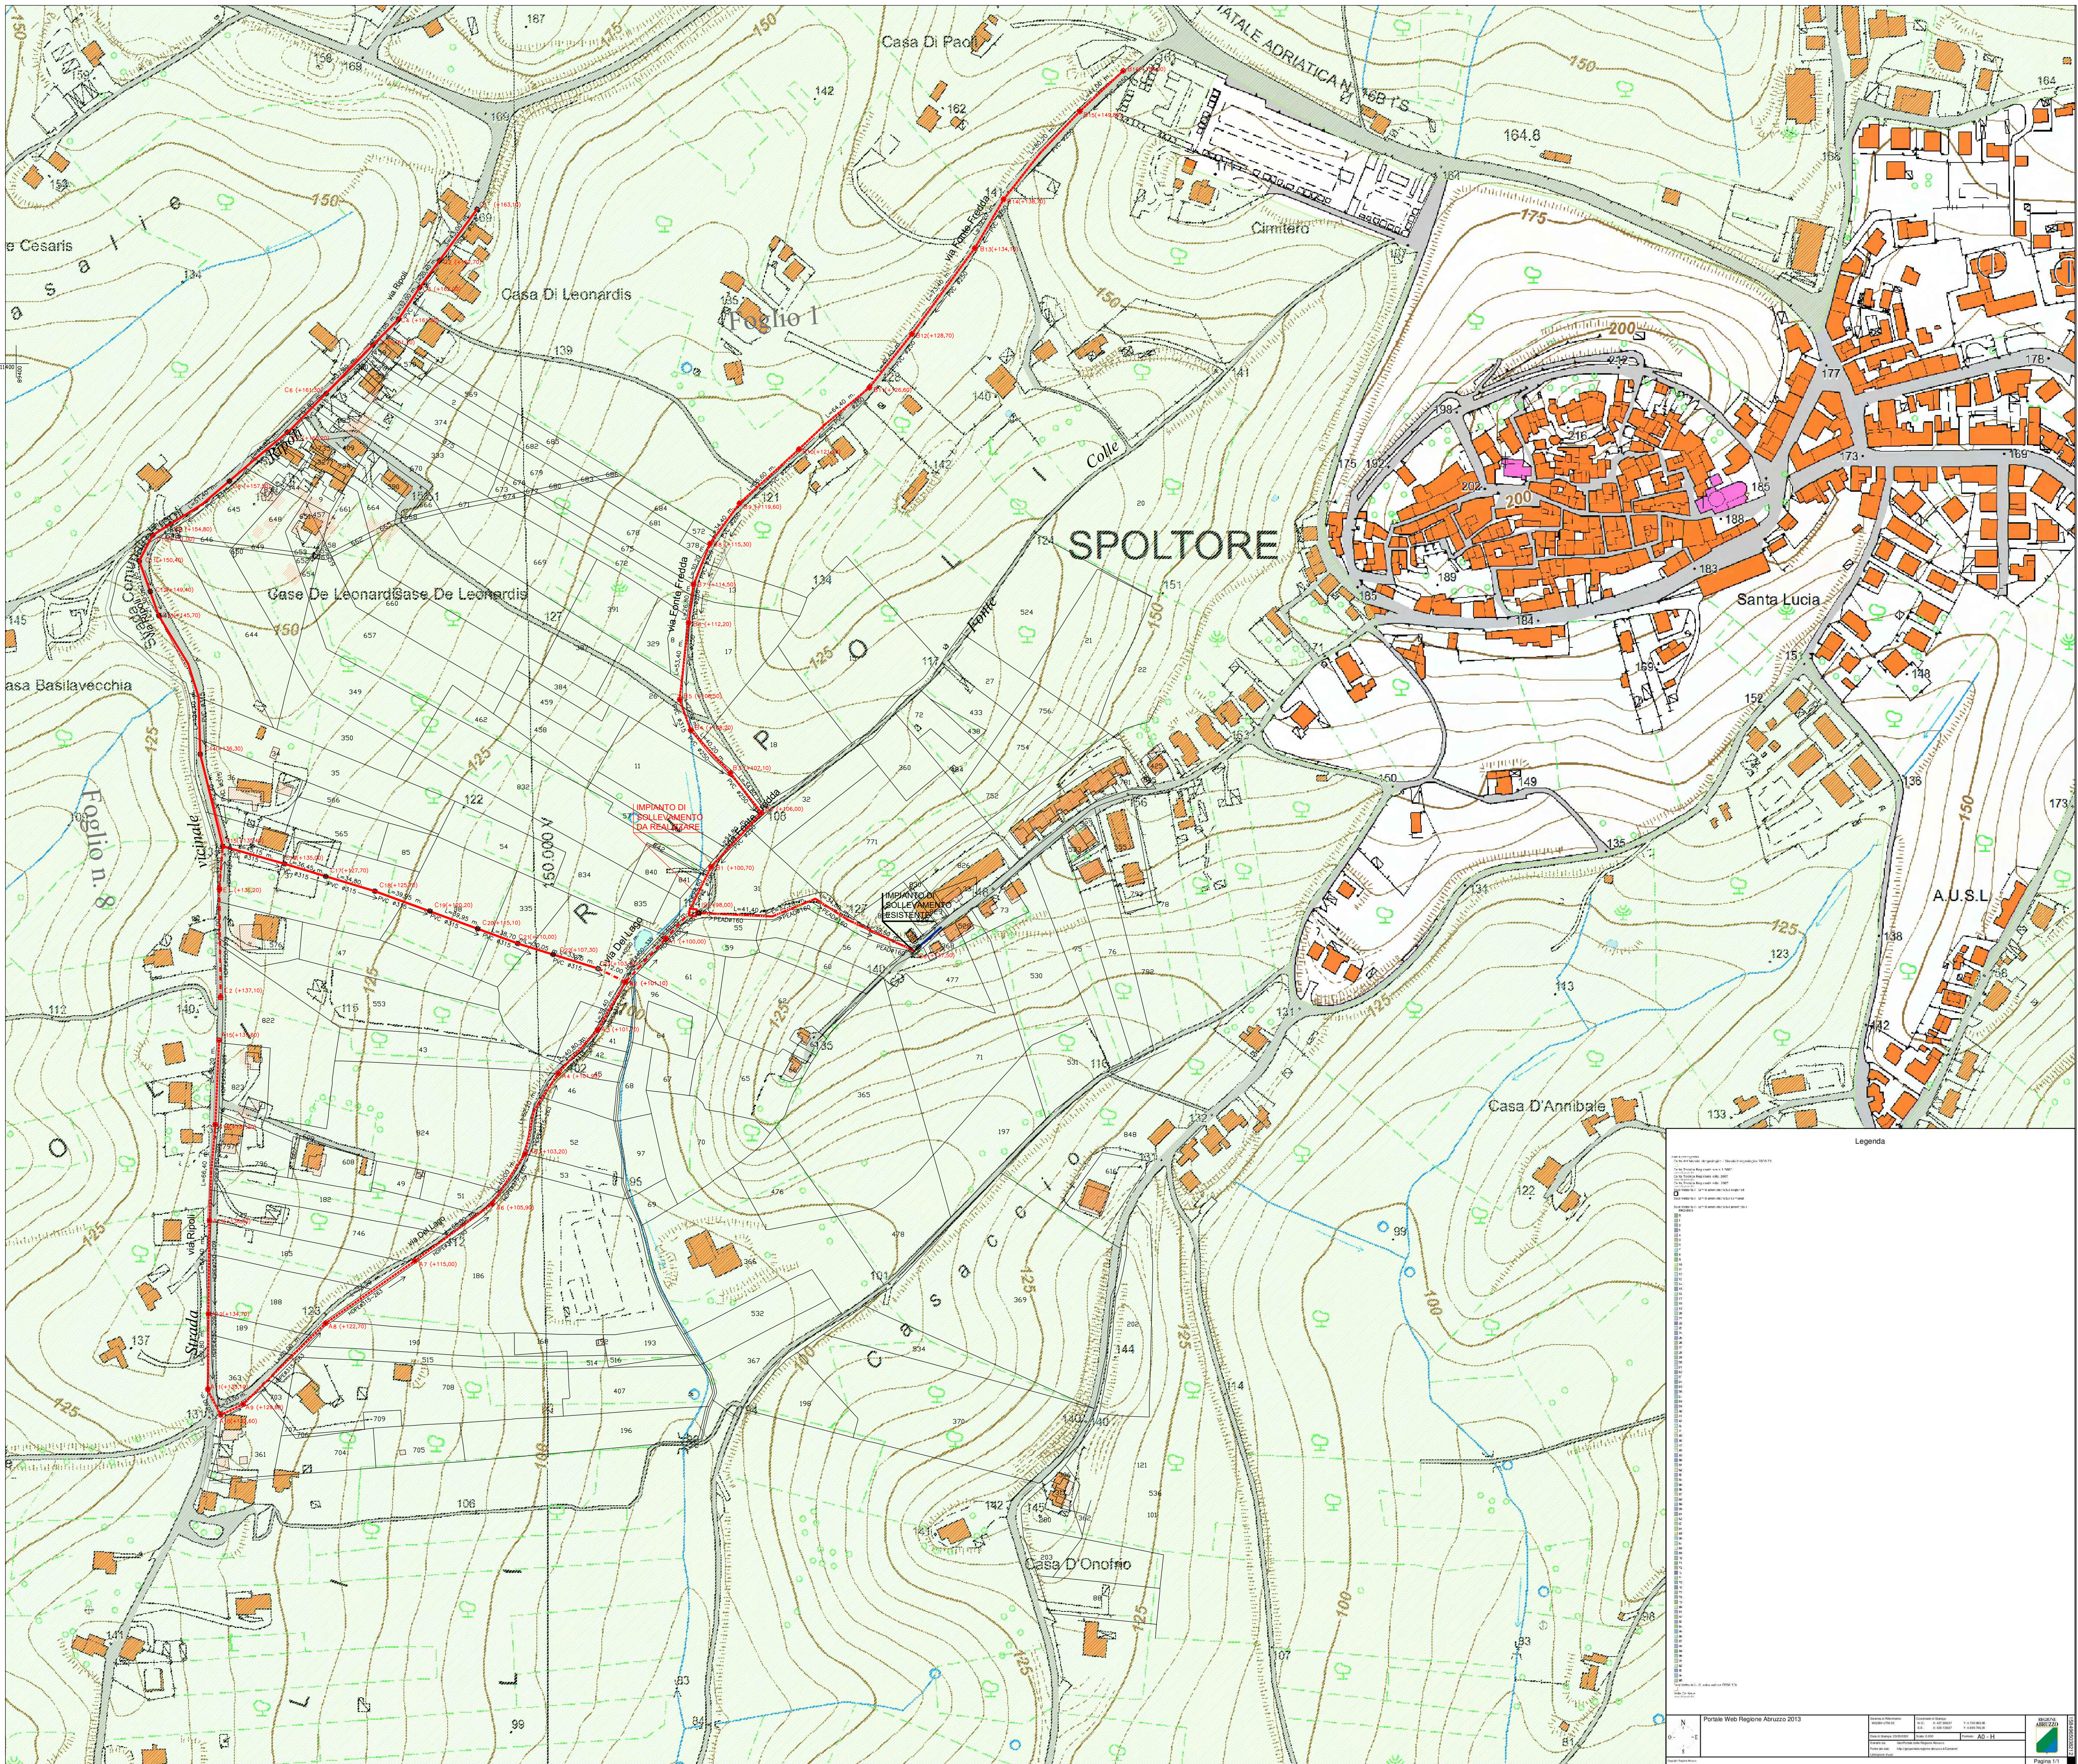


CARTA VINCOLO IDROGEOLOGICO REGIONE ABRUZZO

LEGENDA

	<p>TRACCIATO CONDOTTA FOGNARIA GIÀ REALIZZATA</p>
	<p>POZZETTO FOGNARIA GIÀ REALIZZATO</p>
	<p>TRACCIATO CONDOTTA FOGNARIA IN PROGETTO DA REALIZZARE</p>
	<p>POZZETTO FOGNARIA IN PROGETTO DA REALIZZARE</p>
	<p>CONDOTTA DI FOGNATURA PREMENTE IN PROGETTO DA REALIZZARE</p>
	<p>TRACCIATO CONDOTTA FOGNARIA IN PROGETTO DA NON REALIZZARE</p>
	<p>POZZETTO FOGNARIA IN PROGETTO DA NON REALIZZARE</p>
	<p>CONDOTTA DI FOGNATURA ESISTENTE CON POZZETTO DI FOGNATURA ESISTENTE</p>
	<p>IMPIANTO DI SOLLEVAMENTO ESISTENTE DA POTENZIARE</p>
	<p>IMPIANTO DI SOLLEVAMENTO IN PROGETTO DA REALIZZARE</p>



ABRRIAPQ3-79 PROGETTO DI ADEGUAMENTO DELLA RETE
FOGNARIA COMUNALE PER LA NORMALIZZAZIONE DI ALCUNE
SITUAZIONI DI CRISI DEL TERRITORIO COMUNALE DI SPOLTORE

VARIANTE DI COMPLETAMENTO DEI LAVORI

OGGETTO:

PLANIMETRIA - INTERVENTO
TRONCO FOGNARIO IN PROGETTO
CATASTALE SU VINCOLO IDROGEOLOGICO
- VIA RIPOLI
- VIA DEL LAGO

02.d

AGGIORNAMENTI: agosto 2021

SCALA: 1:2.000

IMPRESA ESECUTRICE:

ENTE APPALTANTE:

PROGETTO E D.L.:



VINCENZO CERASA
Gariboldi, 48 - 65127 - Pescara
085654048 - mobile: 3294233092
CSES VON 63023 G482F
n. 81373910064
cerasa@ingpec.net
vincenzo.cerasa@ingpec.eu

ORDINE DEGLI INGEGNERI
DELLA PROVINCIA DI PESCARA
701 Ing. VINCENZO CERASA

5

R.P. n° 419/11032020

FILE: Tav_02.dwg

SOFTWARE: Autodesk AUTOCAD LT2004
SERIAL N. 341-42438596
Codice Autenticazione: D8CFE8BA0

SI RISERVA LA PROPRIETÀ DI QUESTO ELABORATO COL DIVIETO DI RIPRODURLO O DI RENDERLO NOTO A TERZI SENZA AUTORIZZAZIONE SCRITTA