



VISTI:


Questo elaborato grafico e tutte le sue informazioni sono strettamente riservate, pertanto non può essere riprodotto né integralmente, né in parte senza l'autorizzazione scritta dei redattori, da non utilizzare per scopi diversi da quelli per cui son state fornite.

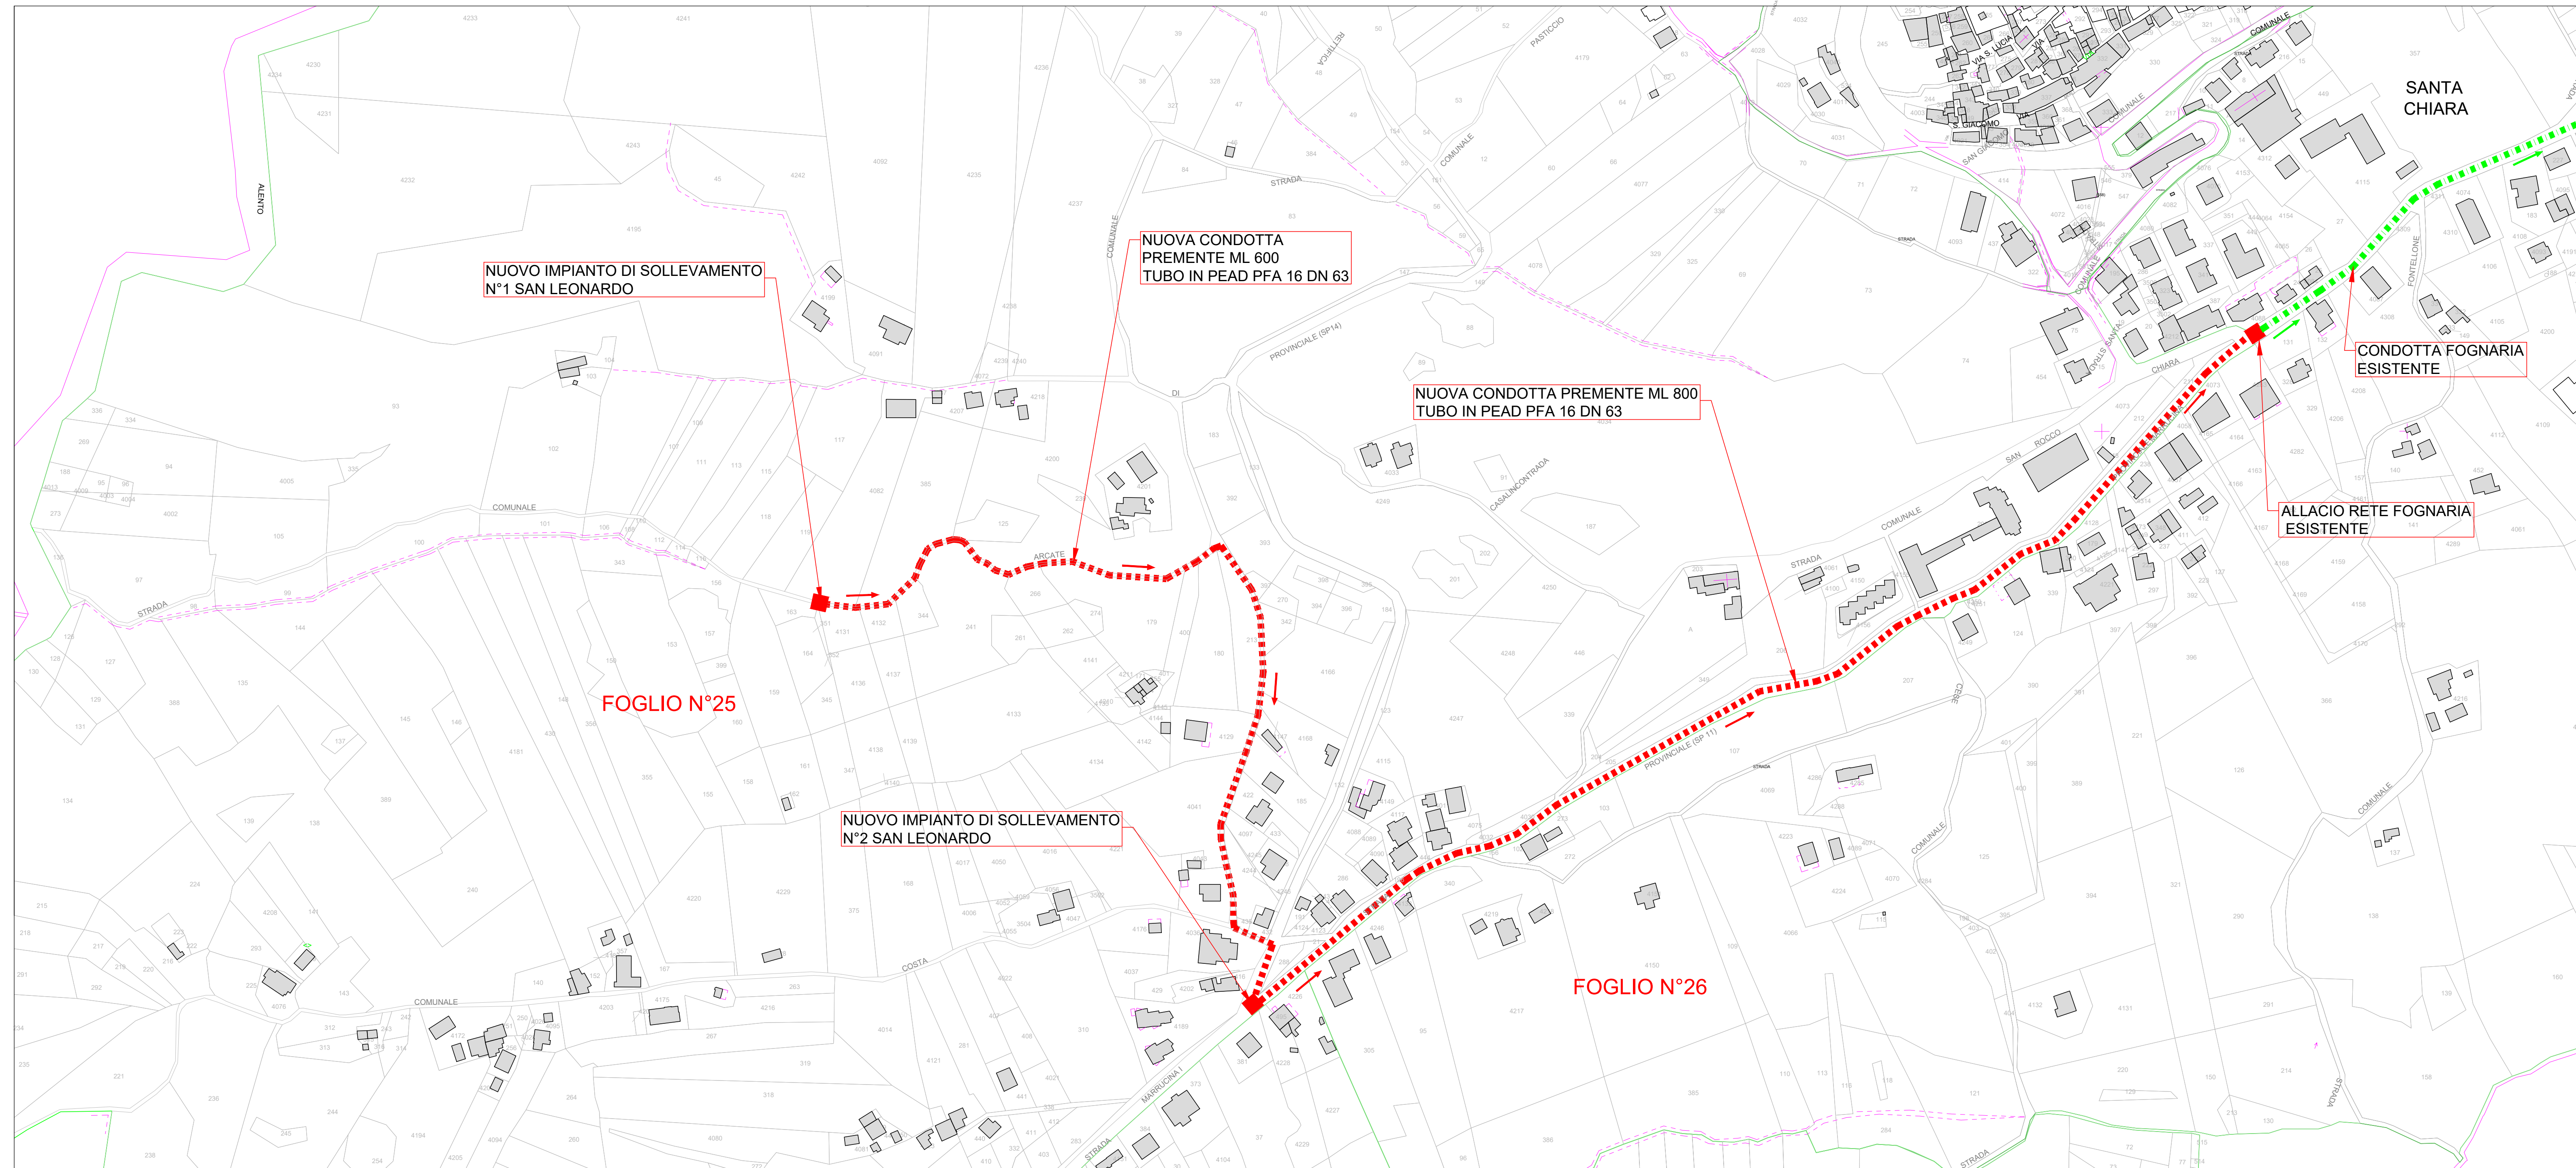

PLANIMETRIA CATASTALE SCALA 1:2.000 - FOGLIO N°25-26

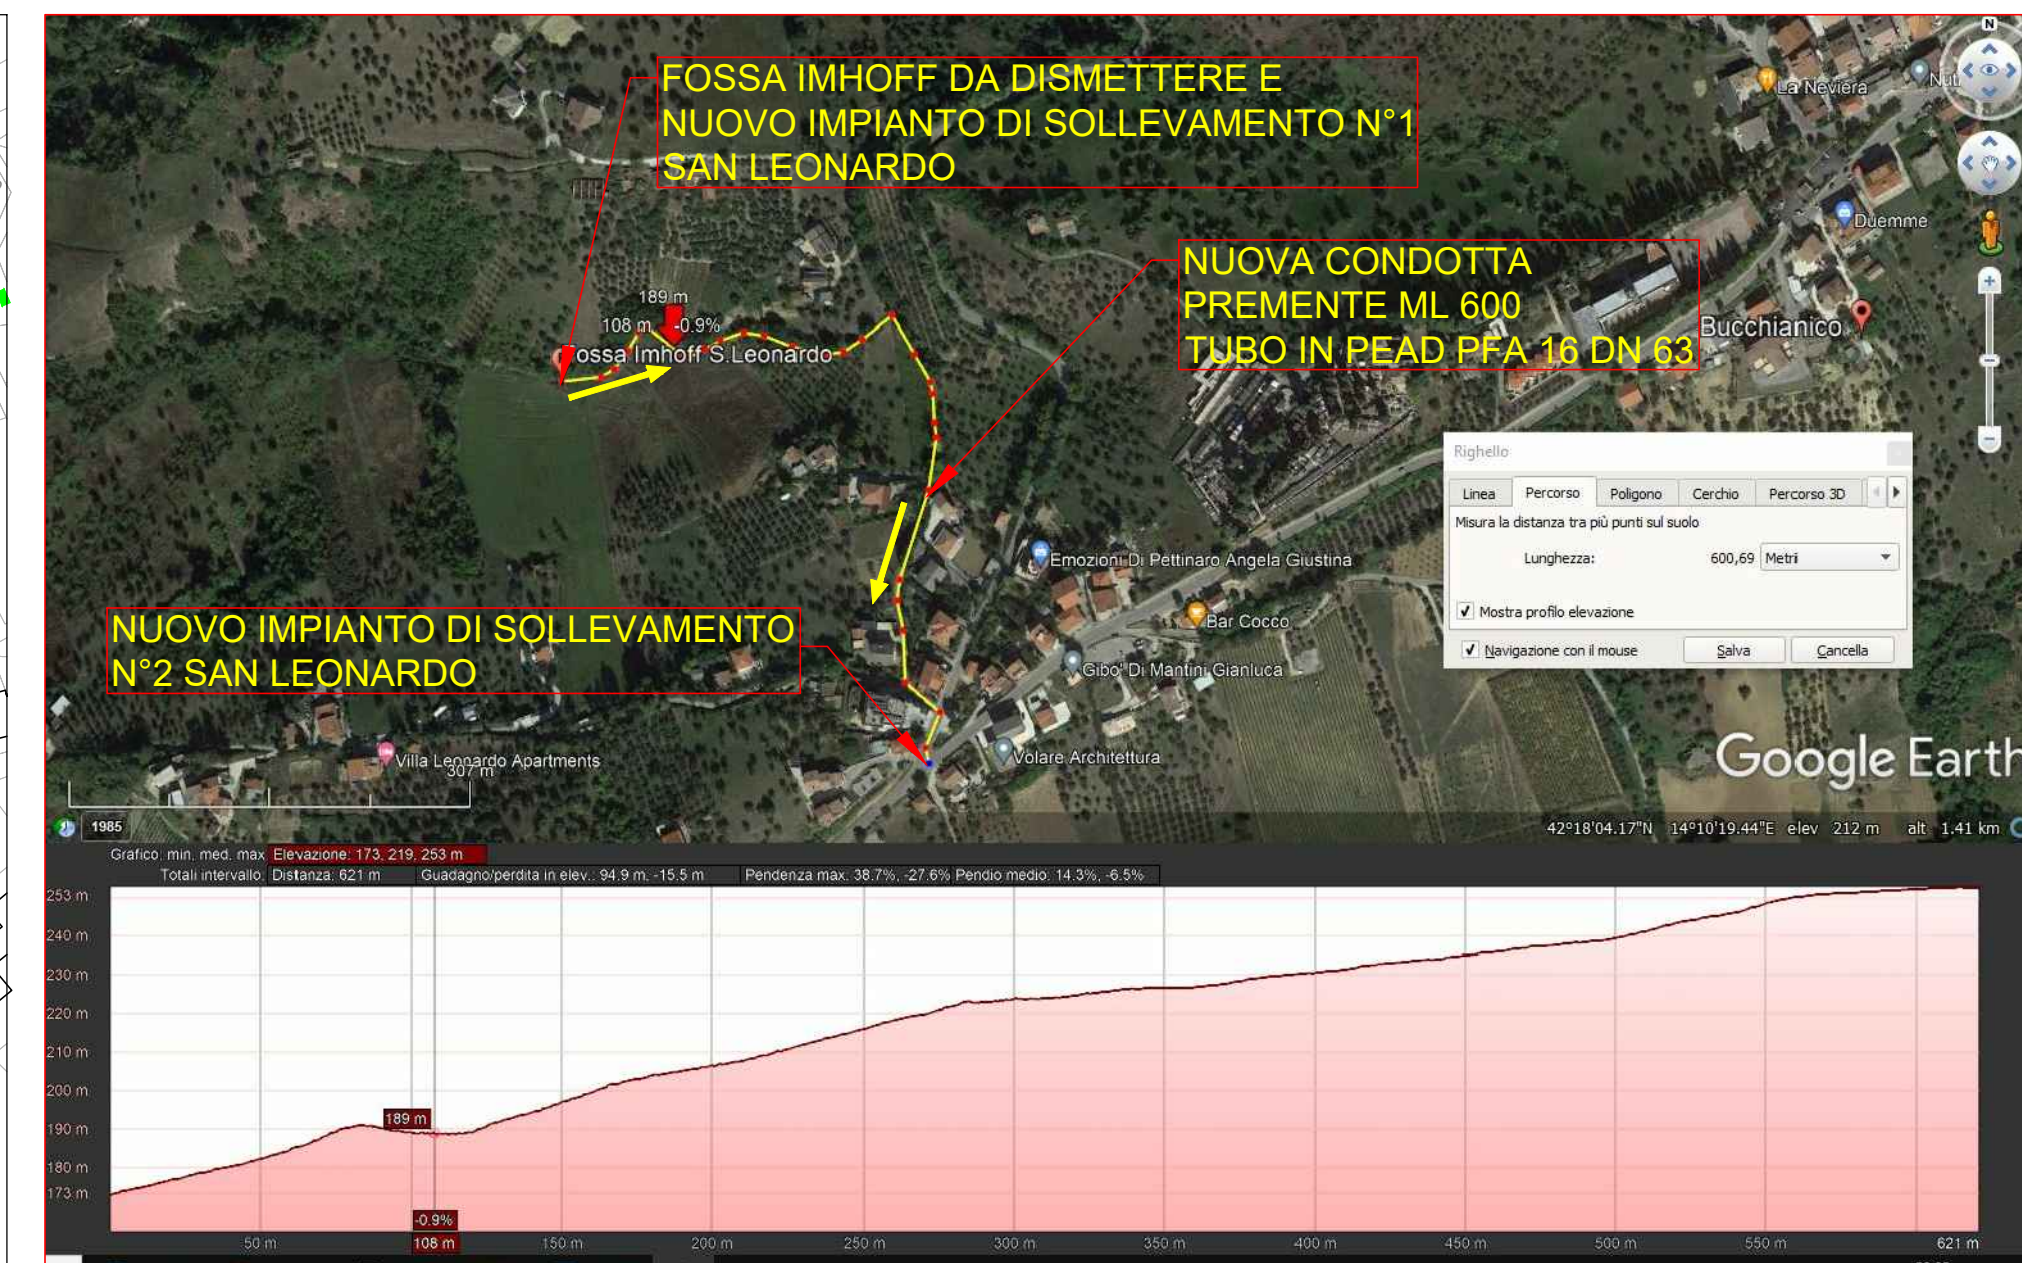

PROFILO - IMPIANTO DI SOLLEVAMENTO N°1

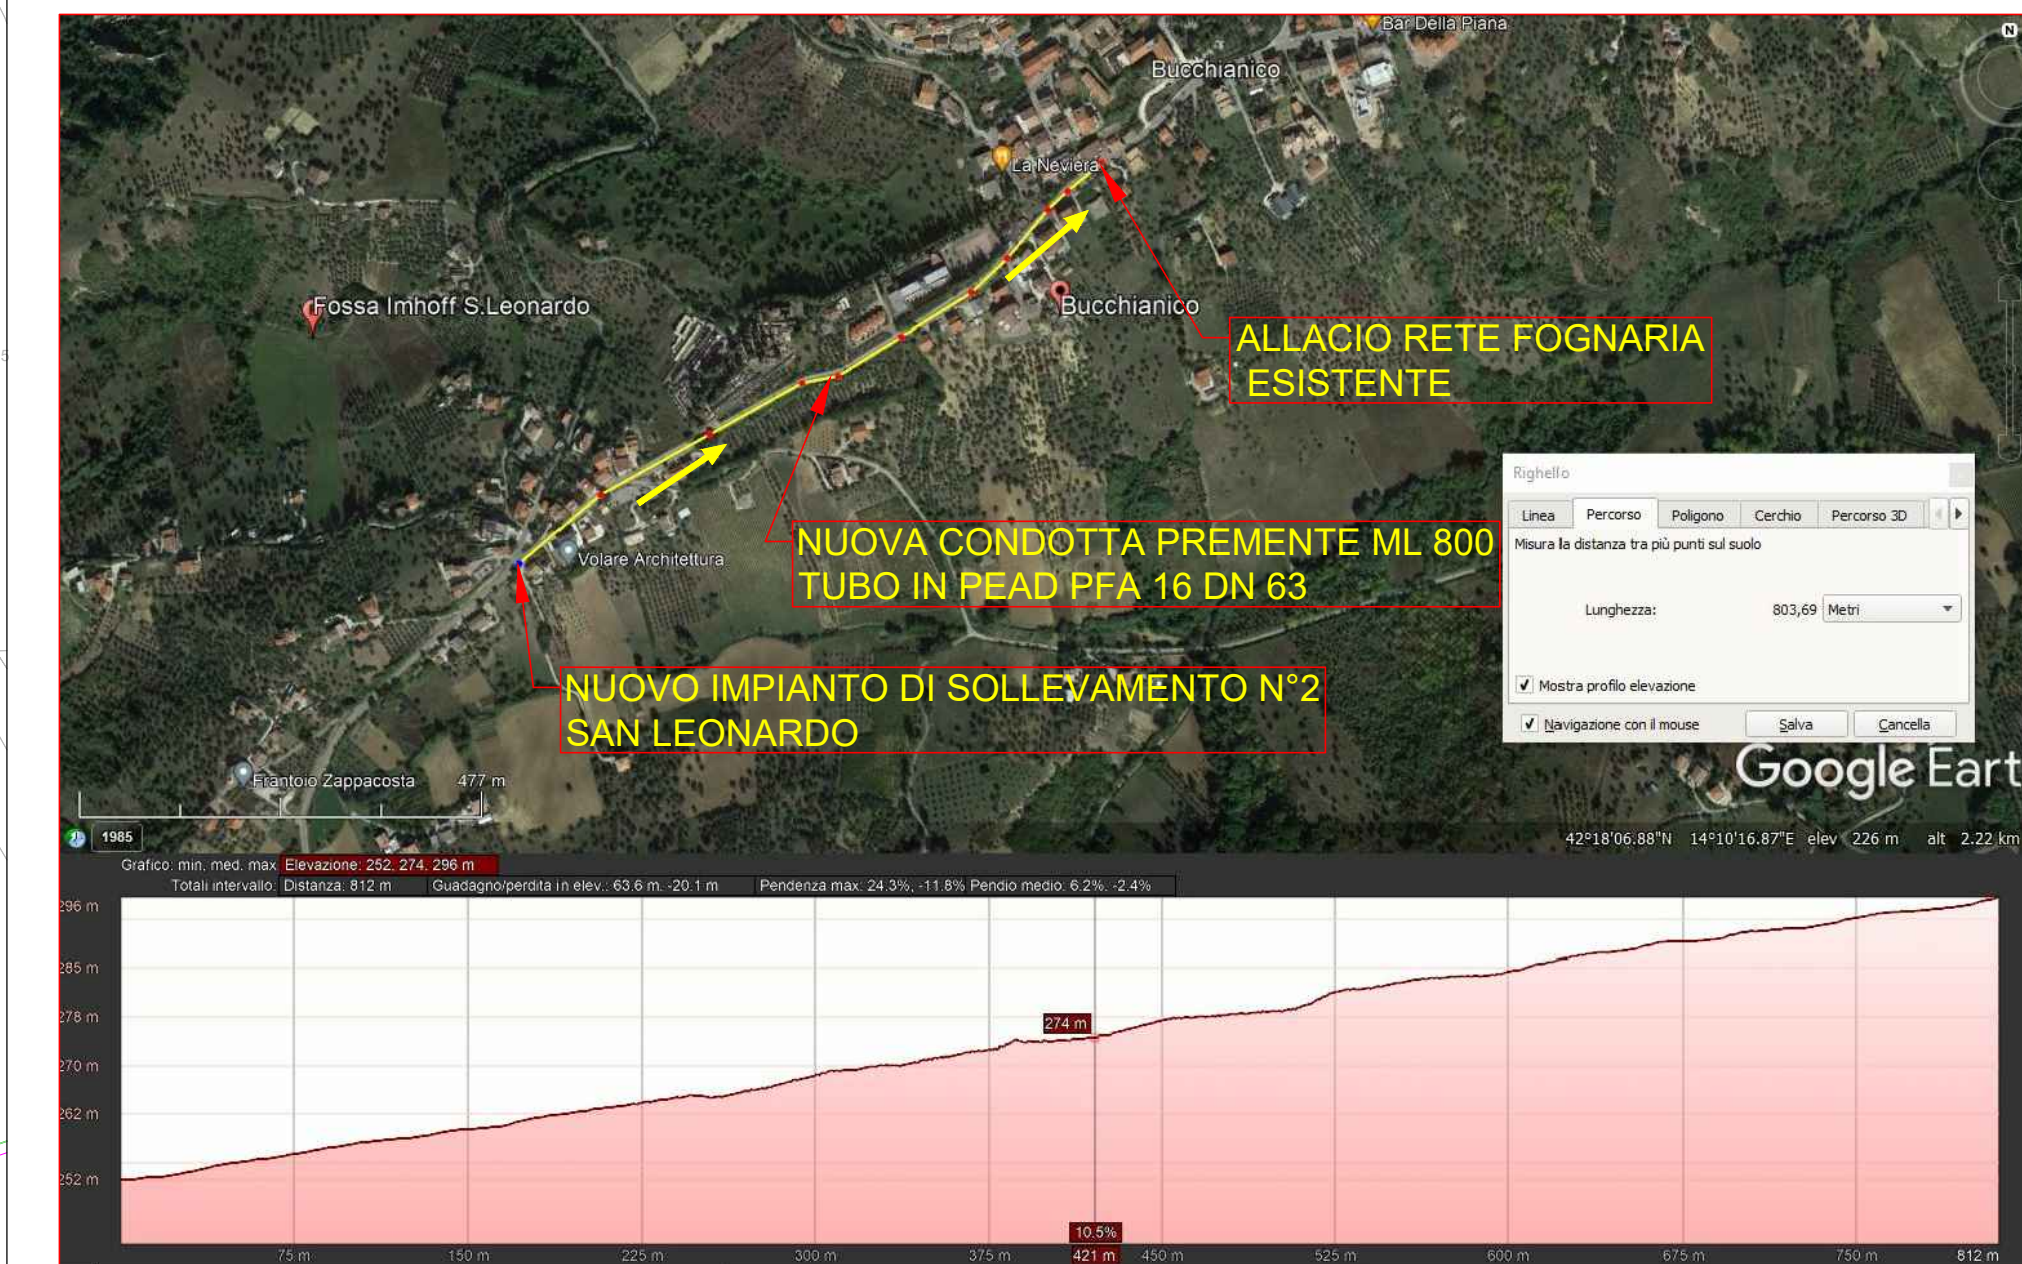

PROFILO - IMPIANTO DI SOLLEVAMENTO N°2