



COMUNE DI PENNE  
PROVINCIA DI PESCARA

REALIZZAZIONE DI UN DEPURATORE IN ZONA  
ARTIGIANALE E SPORTIVA NEL COMUNE DI  
PENNE (PE) SITO IN LOCALITA' SANT' ANTONIO  
"PROGETTO DI COMPLETAMENTO"

PROGETTO DEFINITIVO/ESECUTIVO

PLANIMETRIA IMPIANTO CON  
INDICAZIONE DEGLI INTERVENTI E  
PARTICOLARI RECINZIONE

TAVOLA

02

DATA: GIUGNO 2023 AGG.: SCALA: 1:100


Per l'A.C.A.

I Progettisti:  
Dott. Ing. Cesare Corneli

ORDINE DEGLI INGEGNERI - TERAMO  
286 CORNELI dott. CESARE  
INGEGNERE

Geom. Paolo Di Luzio


STUDIO DI INGEGNERIA  
Via Nazionale Adriatica Nord, 27/D  
66023 - Francavilla al Mare (CH) - Tel. 0854911029 - Cell. 3384321945

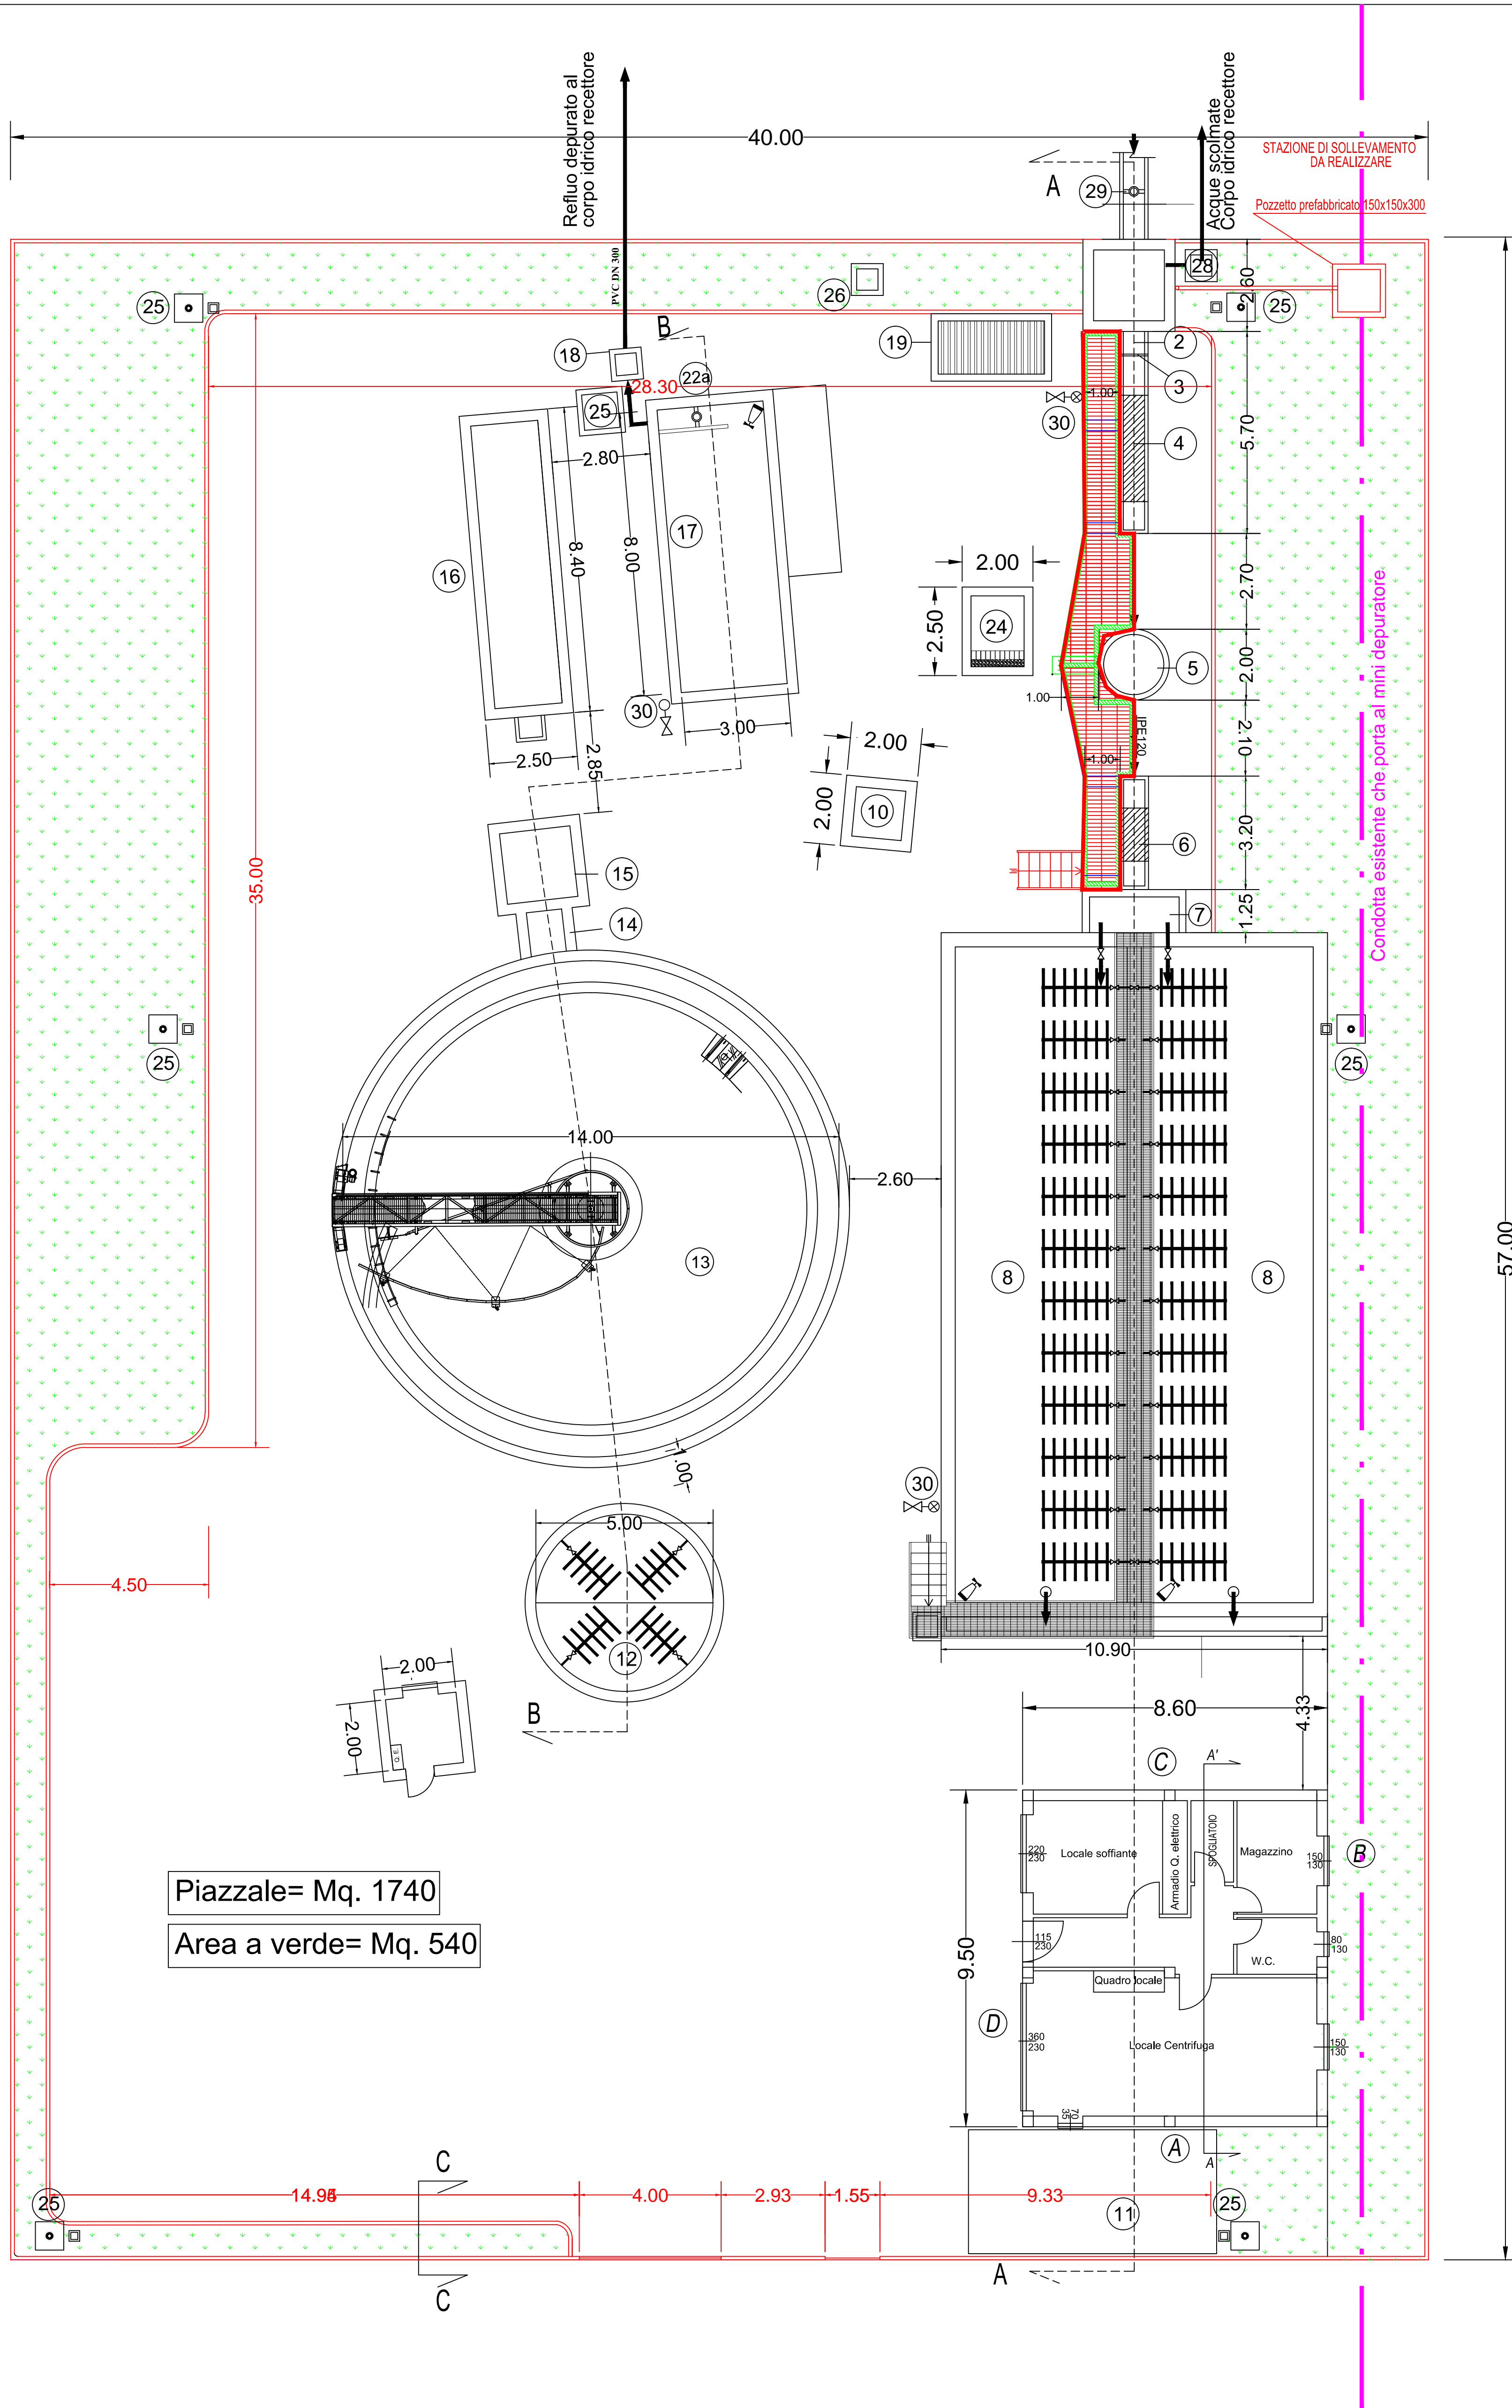


Piazzale= Mq. 1740

Area a verde= Mq. 540


## SEZIONE C-C (Scala 1:20)

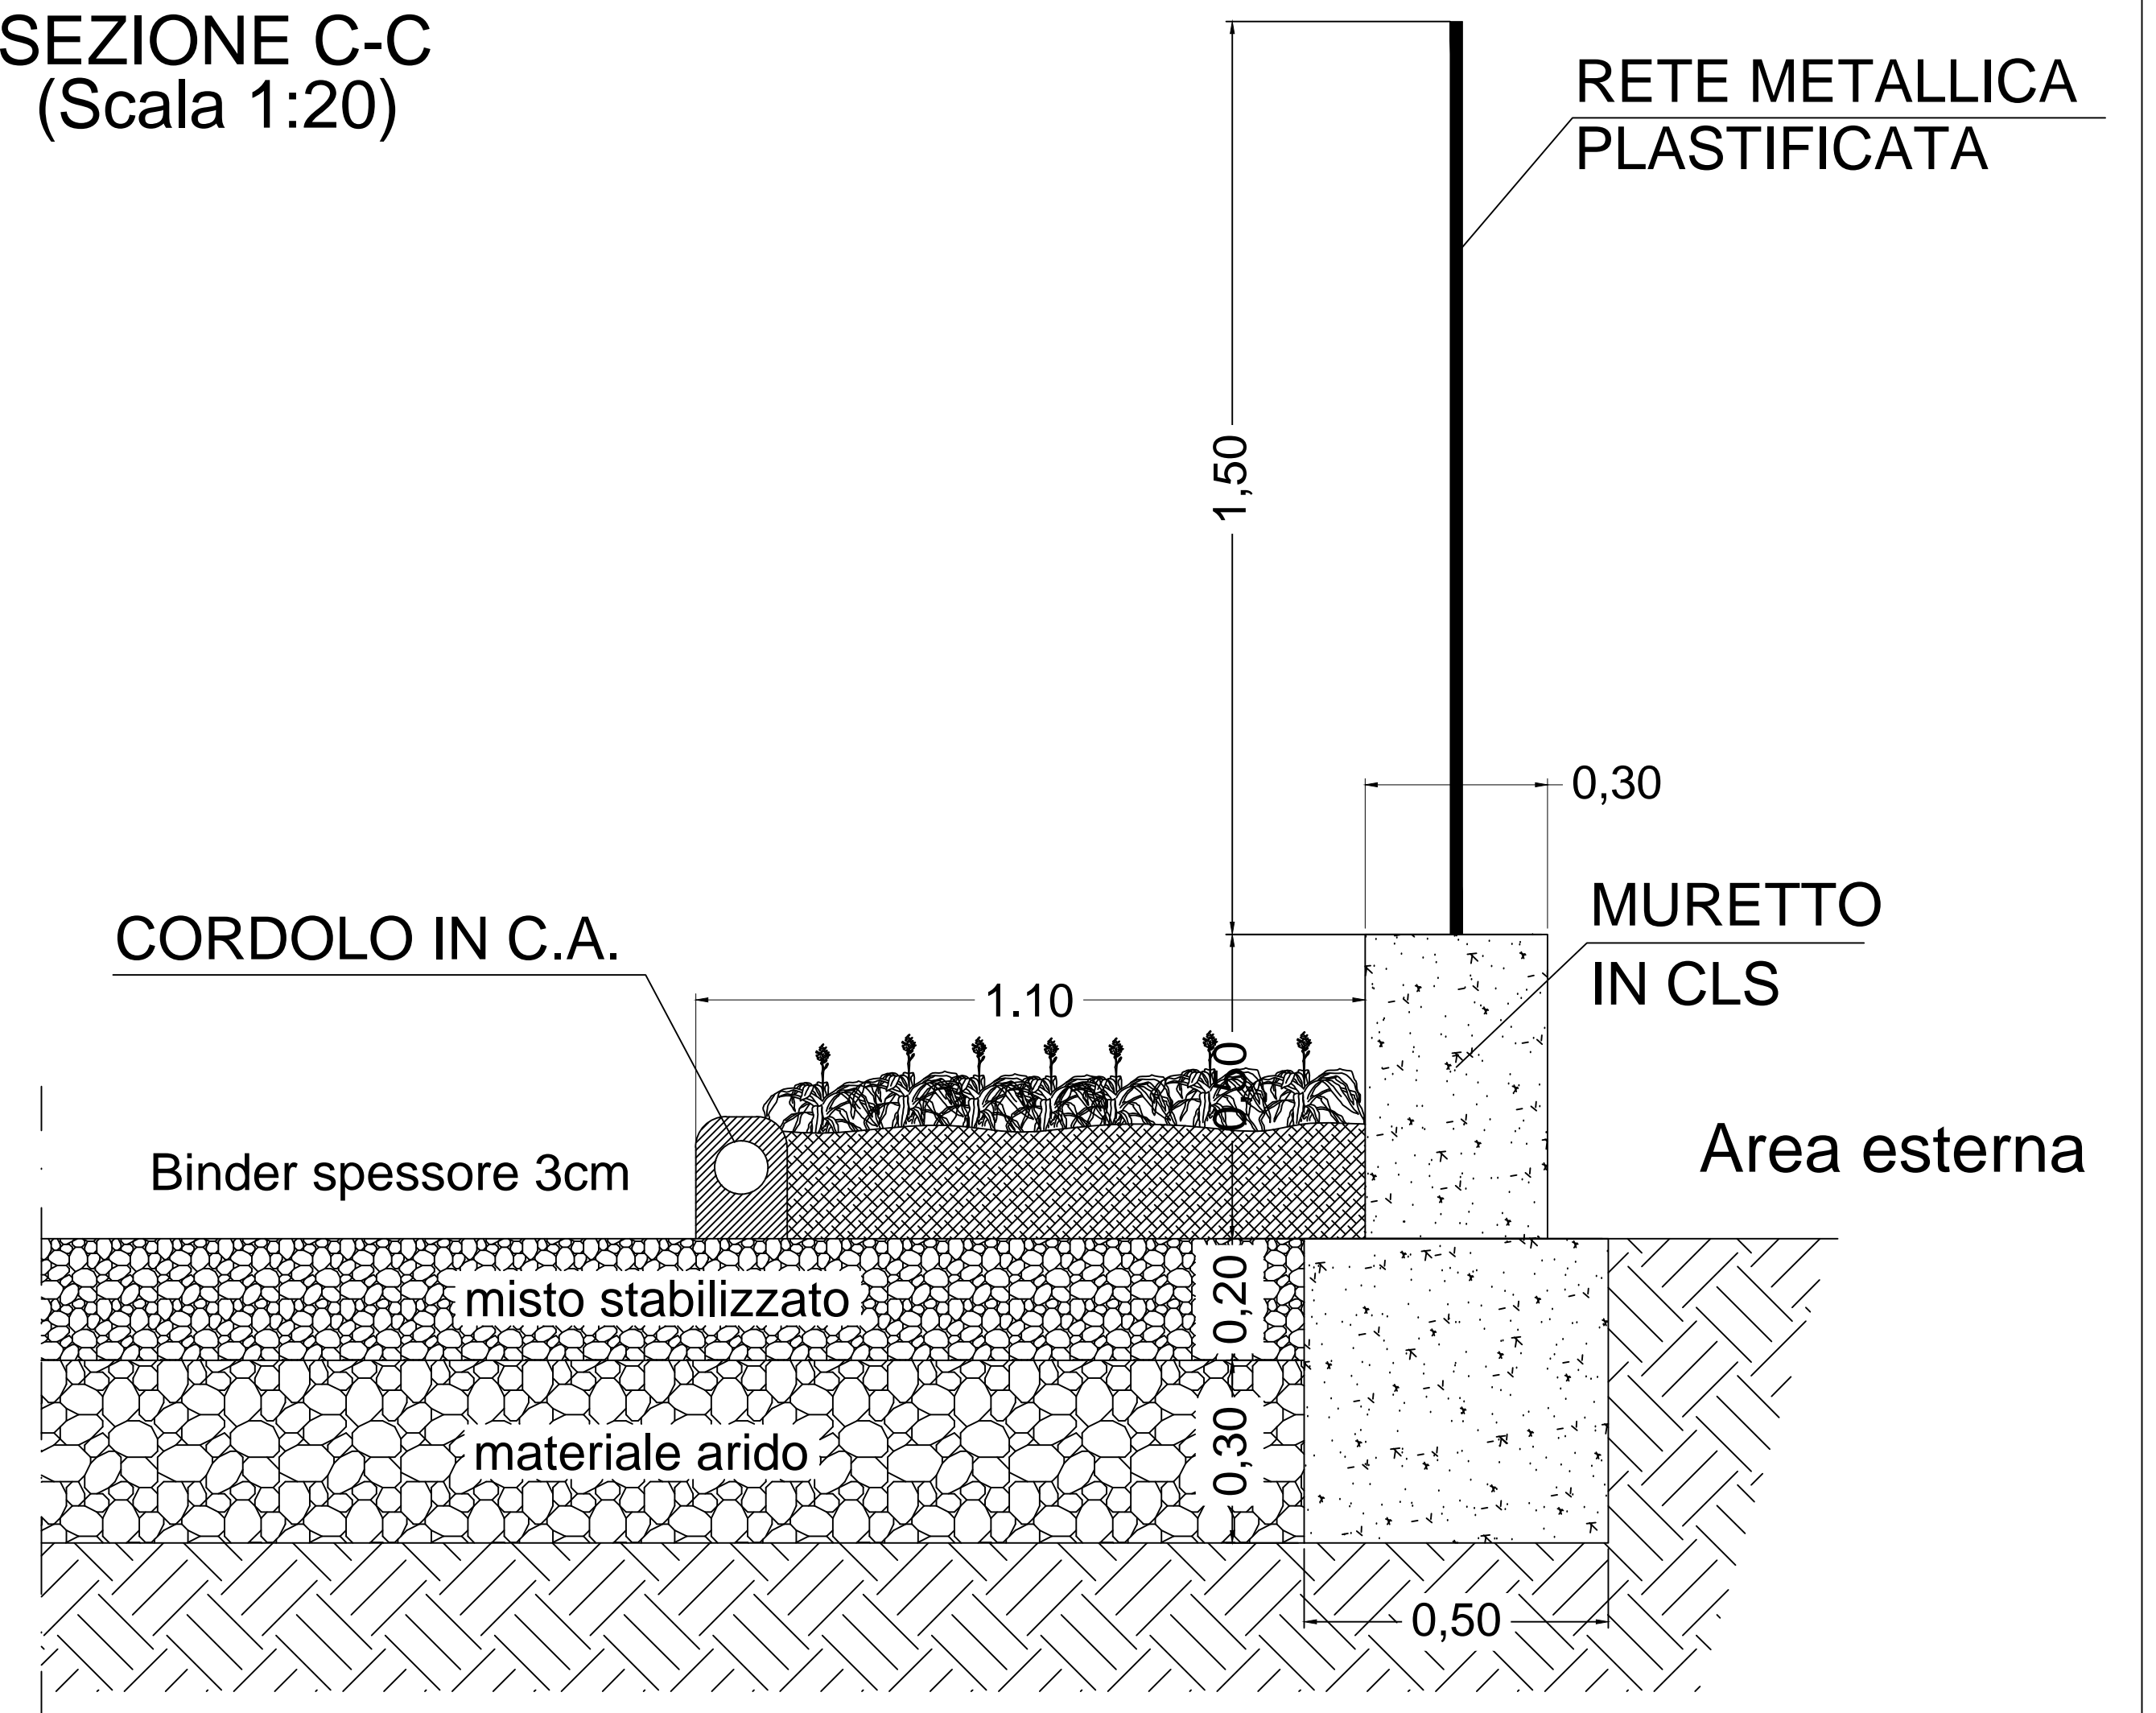

## PROSPETTO CANCELLO CARRABILE (Scala 1:50)

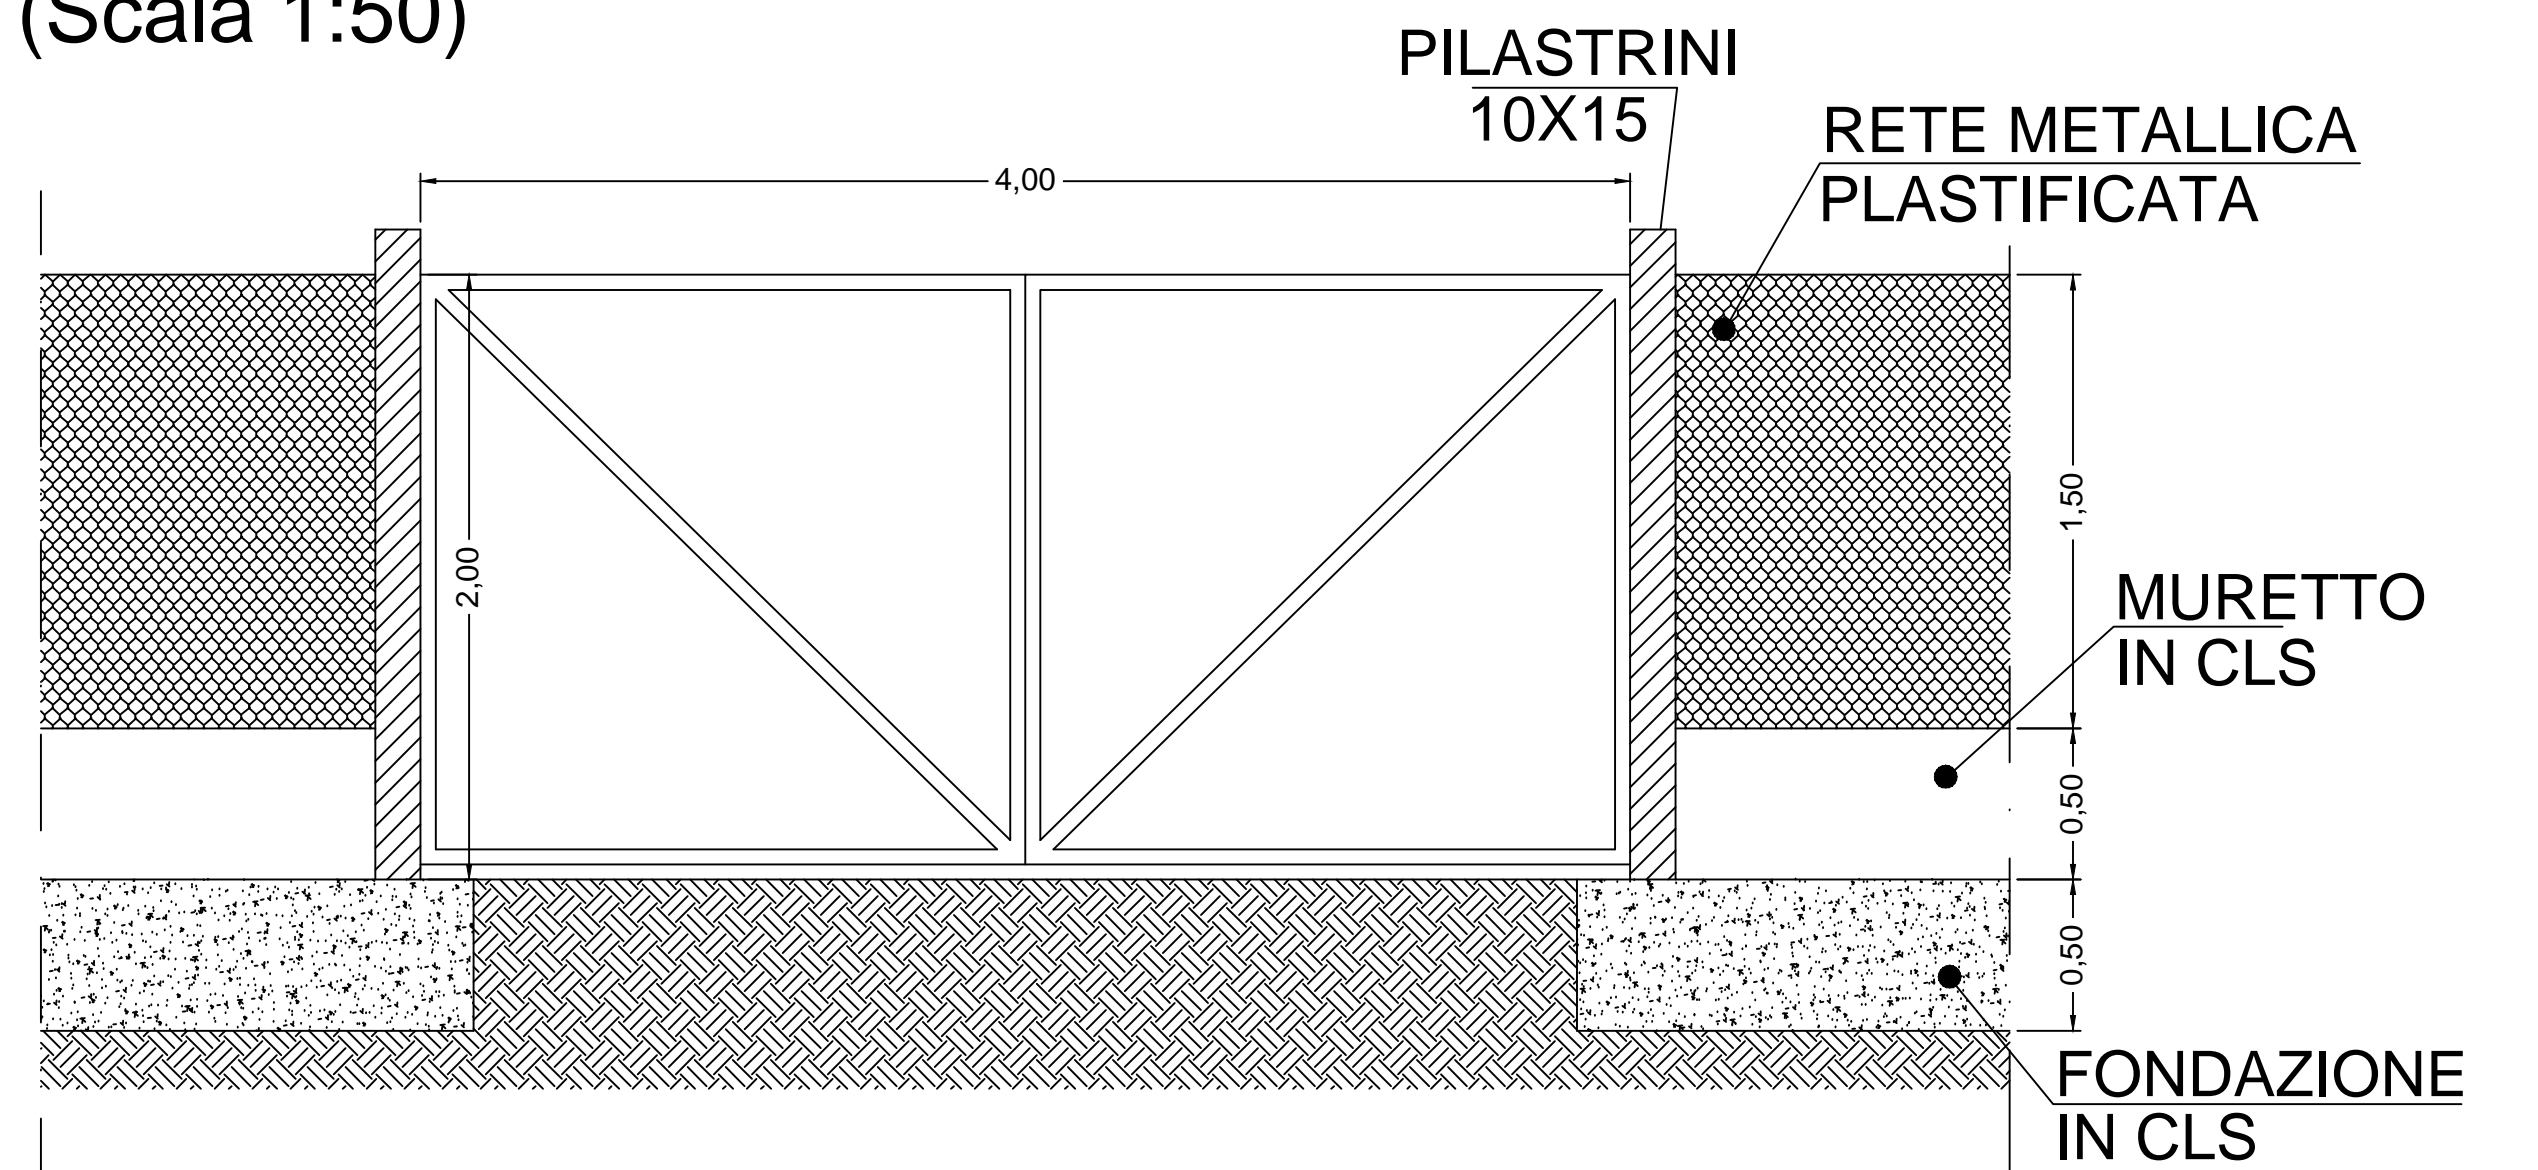

## PROSPETTO CANCELLO PEDONALE (Scala 1:50)

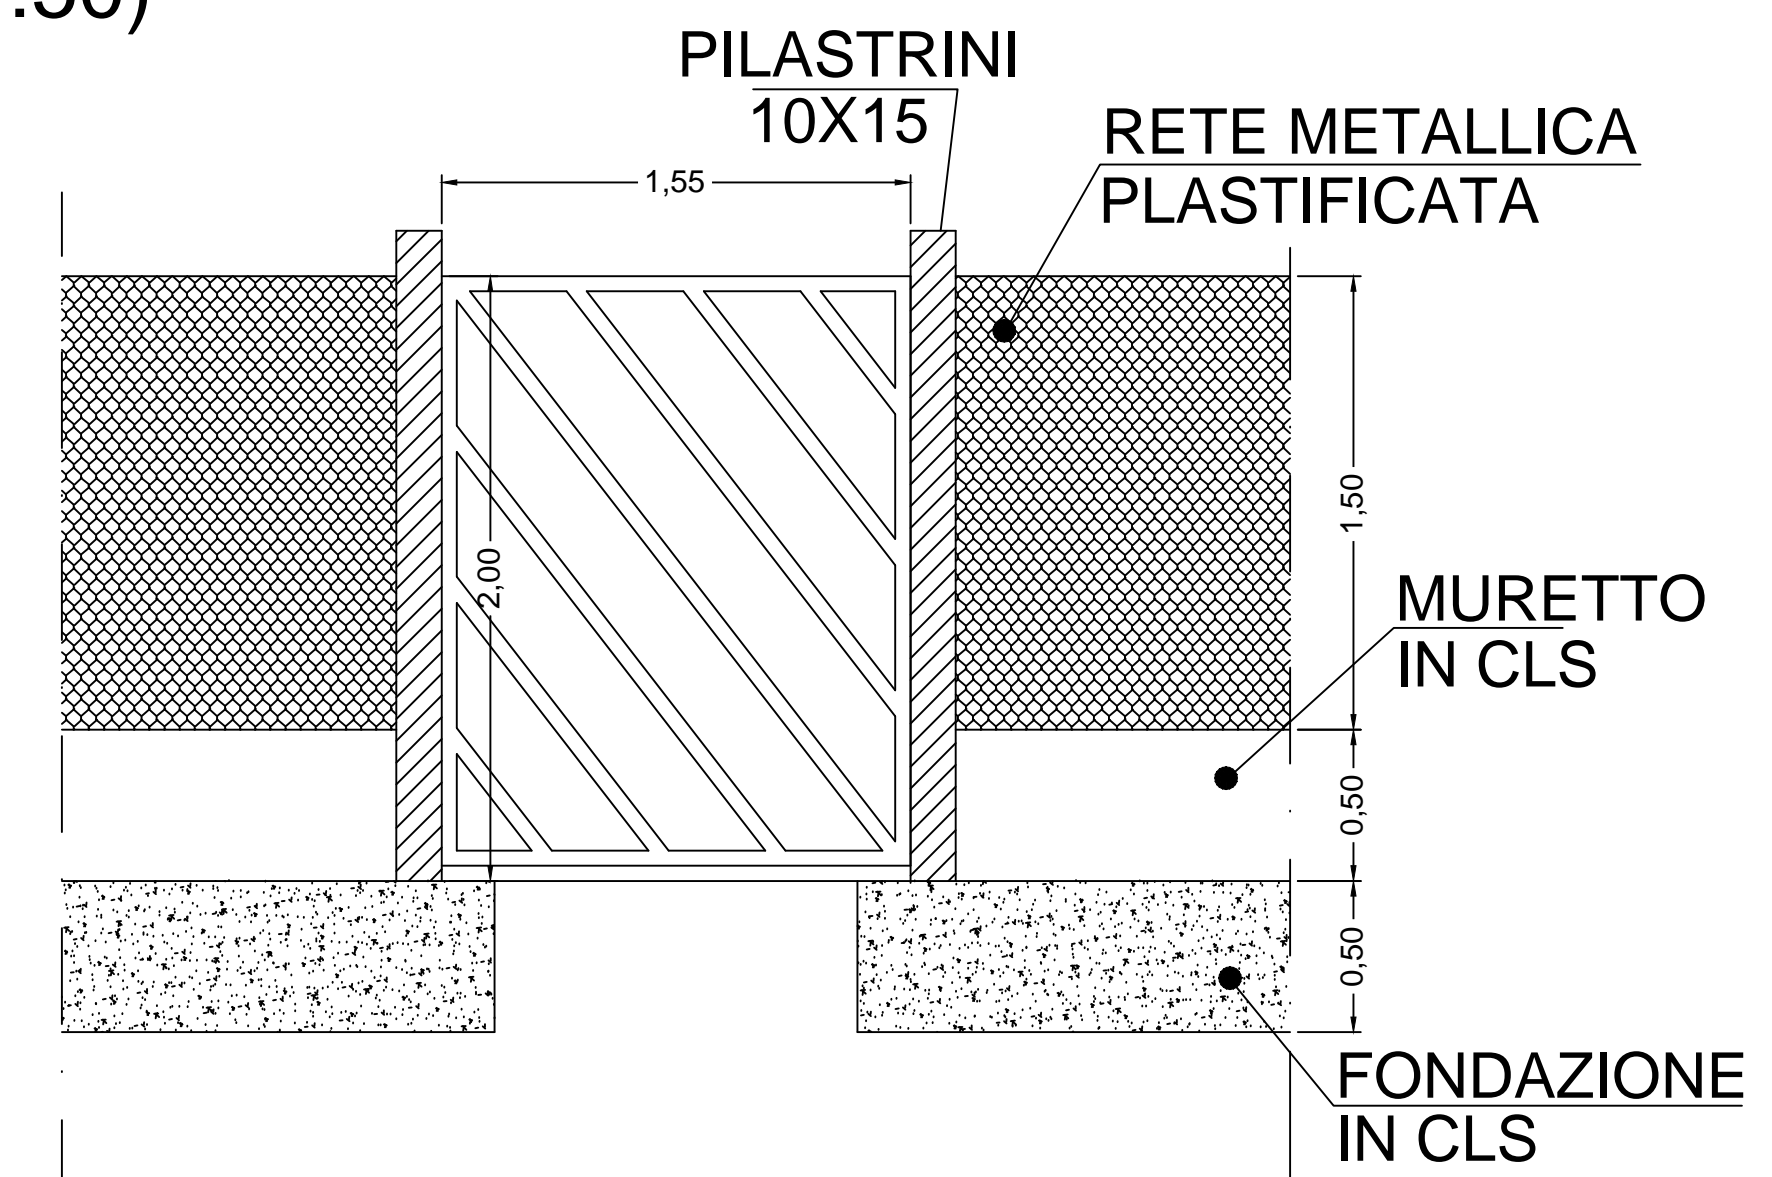

### INTERVENTI REALIZZATI NEL 1° LOTTO

- 1) POZZETTO SCOLMATORE
- 2) CANALE DI GRIGLIATURA
- 3) PARATOIA
- 4) GRIGLIA GROSSOLANA
- 5) DISSABBIATORE TIPO PISTA
- 6) GRIGLIA FINE
- 7) POZZETTO RIPARTITORE
- 8) BACINO DI OSSIDAZIONE
- 9) FABBRICATO SERVIZI
- 10) BACINO RACCOLTA DRENI
- 11) PIAZZOLA PER CASSONE CAMION
- 12) BACINO ISPESSITORE, STABILIZZAZIONE FANGHI
- 13) SEDIMENTATORE
- 14) POZZETTO DI MANOVRA
- 15) BACINO DI RIPRESA FANGHI
- 16) LETTO DI ESSICCAMENTO
- 17) BACINO DI DISINFEZIONE
- 18) POZZETTO PRELIEVO CAMPIONI
- 19) GRIGLIA DI RACCOLTA ACQUA PIOVANA
- 22a) MISURATORE DI PORTATA A ULTRASUONI
- 24) MANUFATTO PER RACCOLTA SABBIE
- 25) PREDISPOSIZIONE PALO PER ILLUMINAZIONE
- 26) POZZETTO RICOVERO CAMP. AUTOMATICO
- 27) POZZETTO PRELIEVO CAMPIONI REFLUO ECCEDENTE ACQUE DI PRIMA PIOGGIA
- 28) POZZETTO PRELIEVO CAMPIONI ACQUE SCOLMATE IN INGRESSO (arrivo liquami)
- 29) MISURATORE DI PORT. A CANALE (ULTRASUONI)

### INTERVENTI PROGETTO DI COMPLETAMENTO:

- RECINZIONE ESTERNA
- INGRESSO CARRABILE E PEDONALE
- CORDONATURA INTERNA DI SEPARAZIONE TRA PIAZZALE E VERDE
- BITUMATURA PIAZZALE CON BYNDER 7 CM + TAPPETINO CM 3
- FORNITURA E POSA IN OPERA DI PASSERELLA IN ACCIAIO