



Azienda Comprensoriale Acquedottistica S.p.A. - Via Maestri Dell' lavoro D'italia, 81 - 65125 Pescara  
Tel. 08541781 - Fax 0854156113 - P. IVA 01318260688 - C.F. 91015370688 - C.C.I.A.A. di Pescara n° 5601097  
**STUDIO TECNICO**  
Ingegnere Alessandro Italiani  
Via Pietro Soligetti, 46

**LAVORI DI CONSOLIDAMENTO DELL'AREA ANTISTANTE LA PROPRIETA' "GIOVANNA RAVICINI" SITA IN VIA GIOVANNI FALCONE, 1 in CASTIGLIONE MR (TE)**

**PROGETTO DEFINITIVO-ESECUTIVO**


**Oggetto Tavola**  
Stato di Fatto

Scala : varie  
24/03/2022

PROGETTISTA :  
Ingegnere  
Alessandro Italiani

Tavola  
**02**

**STATO DI FATTO  
PLANIMETRIA DISSESTO**

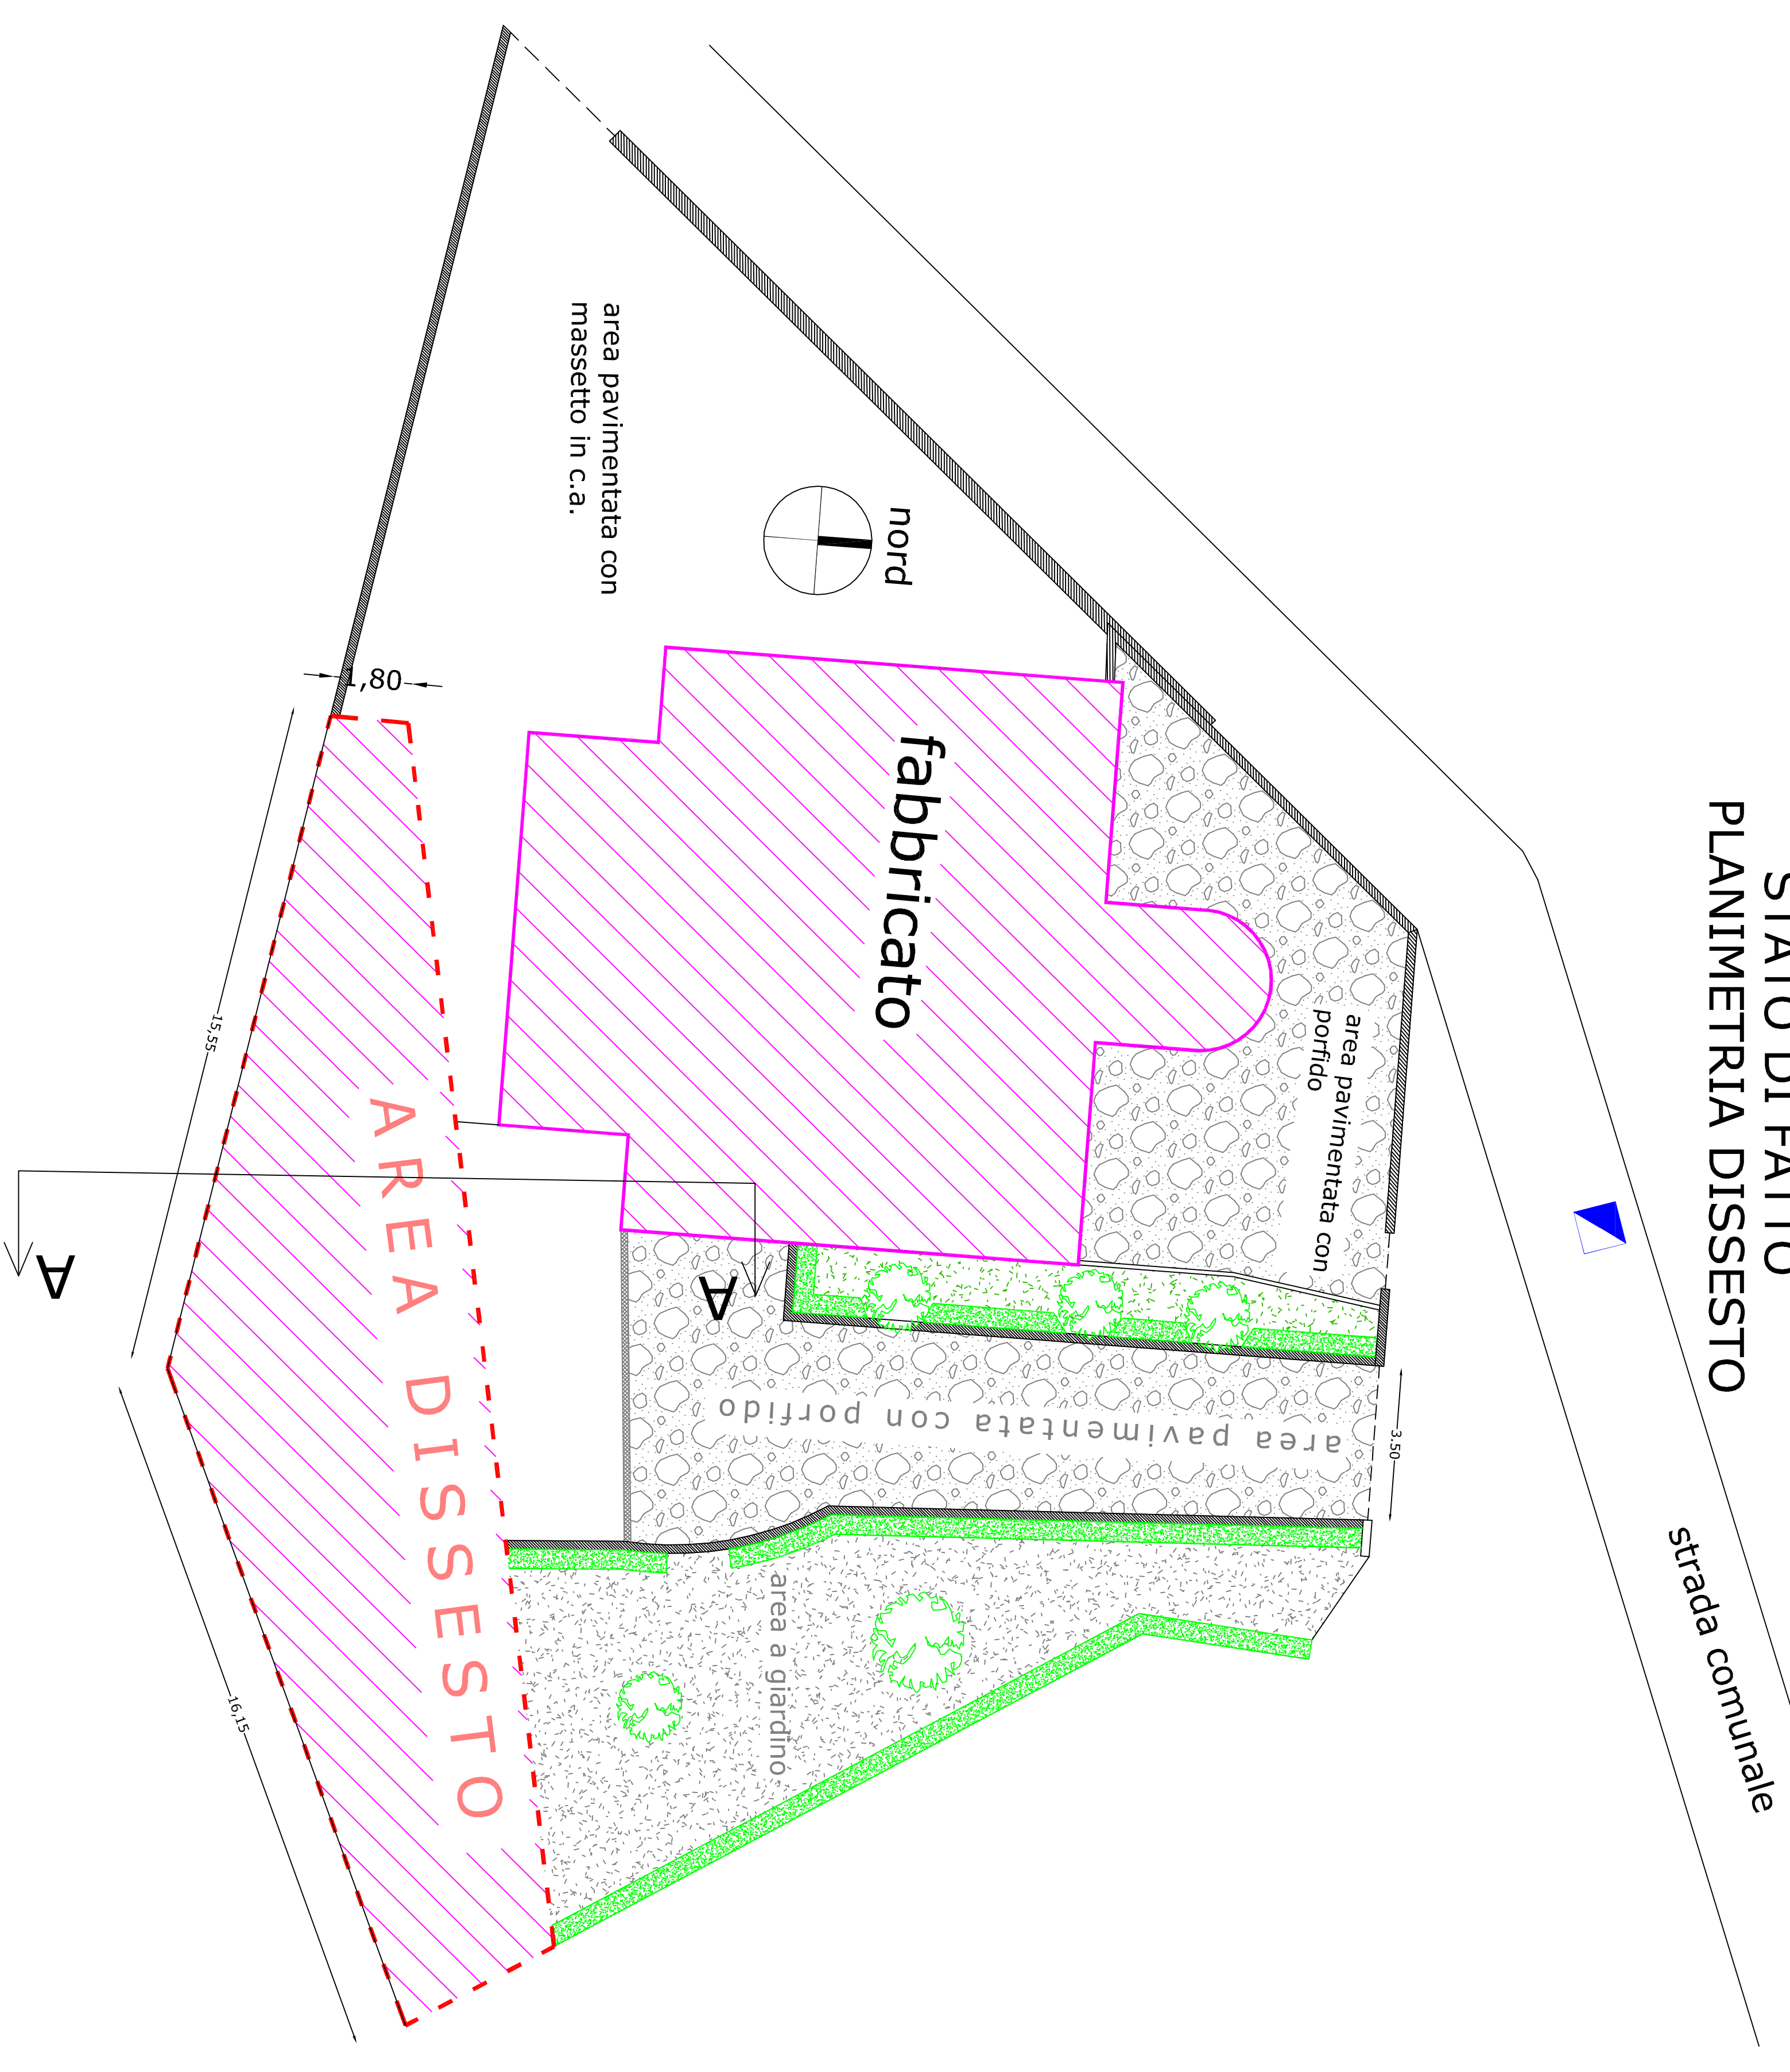

**STATO DI FATTO  
SEZIONE A-A DISSESTO**

