


INTERVENTO REALIZZAZIONE SISTEMA DEPURATIVO
IN LOCALITÀ VILLA OLIVETI E RETE FOGNARIA PER
COLLEGAMENTO NUOVO DEPURATORE

PROGETTO DEFINITIVO

Commissa	UNITA' DEPURATIVA Documentazione Fotografica	Tavola N°	9	
Data		Scala		1:1000
Agg.		Formato		

Questo elaborato grafico e tutte le sue informazioni sono strettamente riservate, pertanto non può essere riprodotto né integralmente, né in parte, senza l'autorizzazione scritta del redattore, da non utilizzare per scopi diversi da quelli per cui sono state fornite.

IL PROGETTISTA
Dott. Ing. Eraldo Mammarella

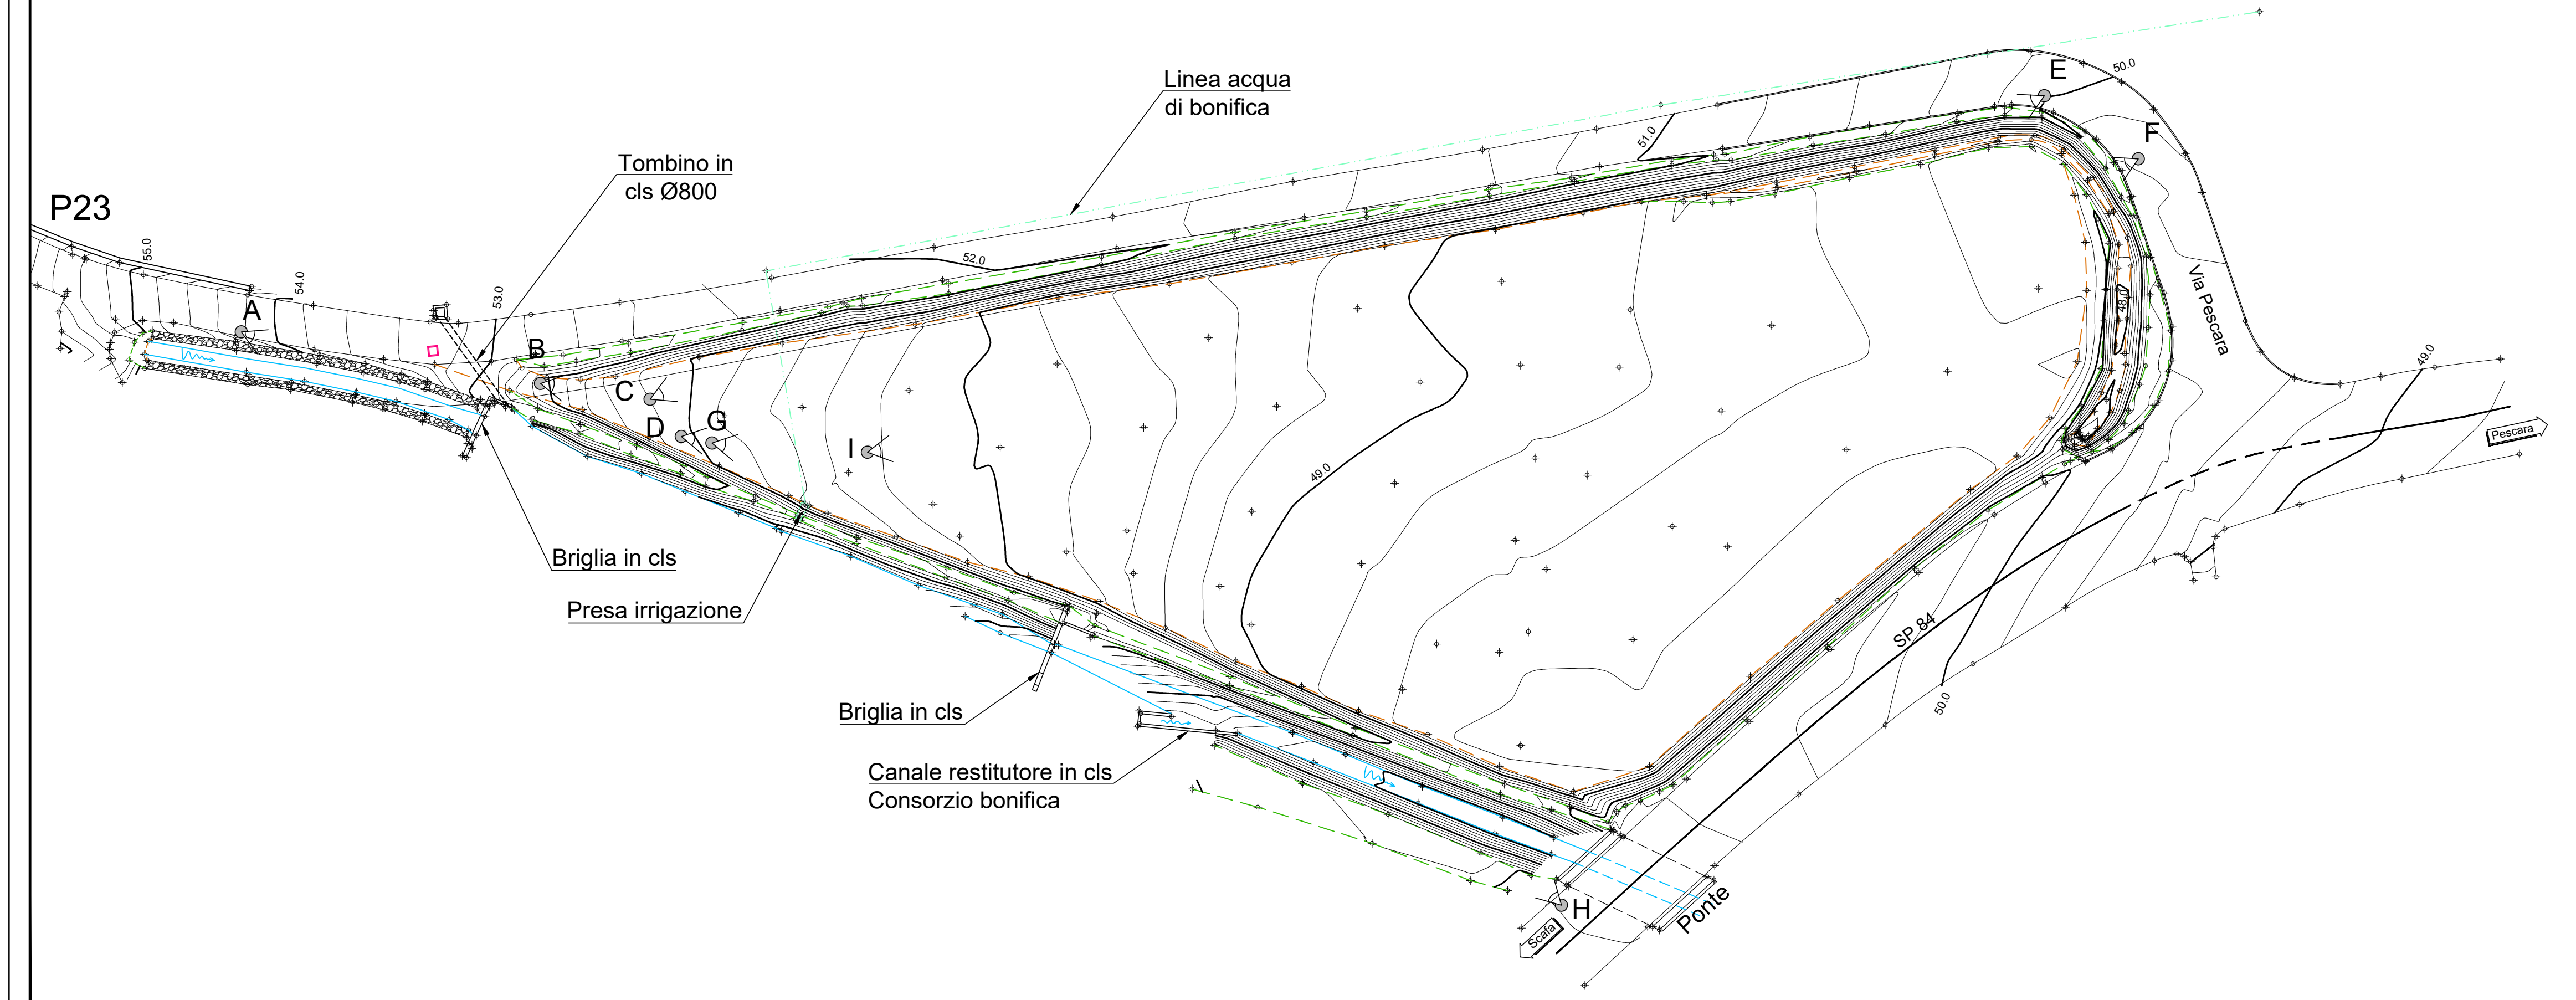

Cono visivo A



Cono visivo B



Cono visivo C



Cono visivo D



Cono visivo E



Cono visivo F



Cono visivo G



Cono visivo H



Cono visivo I