




AZIENDA COMPRENSORIALE ACQUEDOTTISTICA S.p.A.
SOCIETA' IN HOUSE PROVIDING

REGIONE
ABRUZZO



Comune di Rosciano

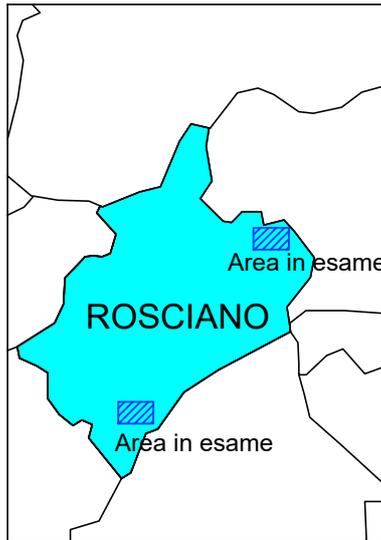

INTERVENTO REALIZZAZIONE SISTEMA DEPURATIVO IN LOCALITÀ VILLA OLIVETI E RETE FOGNARIA PER COLLEGAMENTO NUOVO DEPURATORE


PROGETTO ESECUTIVO

Commissa	BOX SERVIZI - Locale QUADRO GENERALE Locale COMPRESSORI - Struttura dosaggio acido peracetico/lavaocchi/campionatore - Ispessitore Piante Prospetti Sezioni	Tavola N°
		7.5.4
Data		Scala Varie
		Formato
Agg.		
<p>Questo elaborato grafico e tutte le sue informazioni sono strettamente riservate, pertanto non può essere riprodotto né integralmente, né in parte senza l'autorizzazione scritta dei redattori, da non utilizzare per scopi diversi da quelli per cui sono state fornite.</p>		<p>IL PROGETTISTA</p> <p>Dott. Ing. Eraldo Mammarella</p>

LOCALE SERVIZI


PIANTA

Scala 1:50

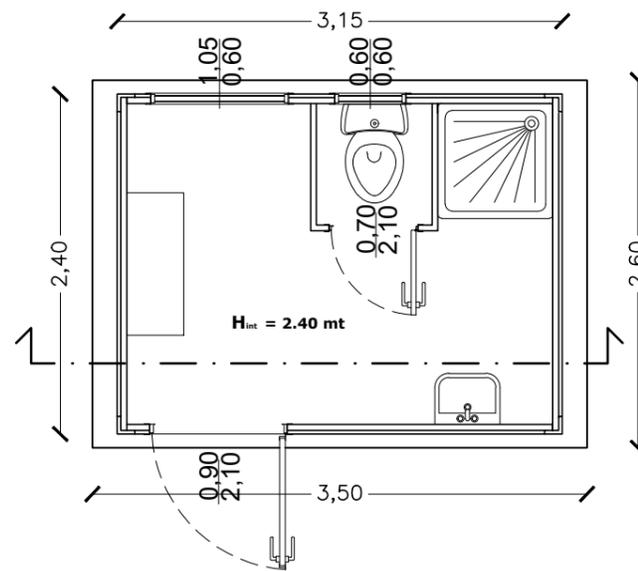


SEZIONE

Scala 1:50

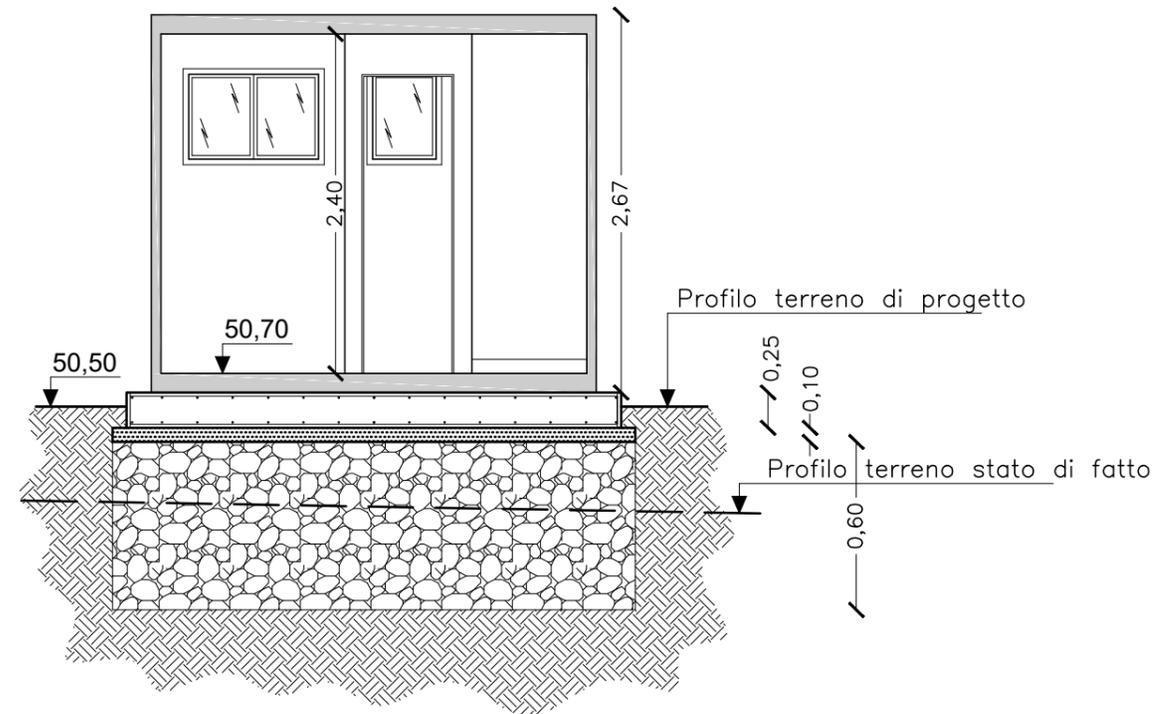


PROSPETTO POSTERIORE

Scala 1:50

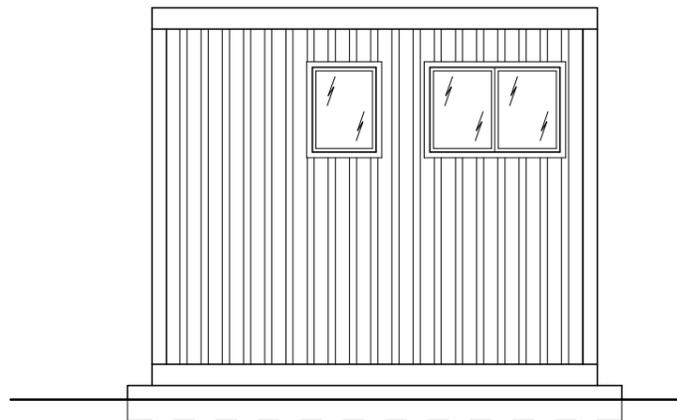


PROSPETTO ANTERIORE

Scala 1:50





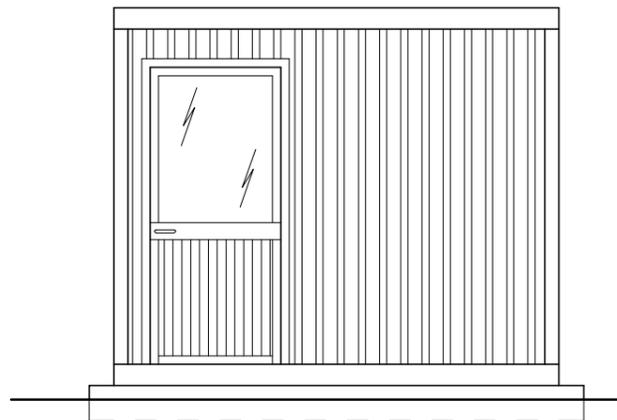


PROSPETTO LATERALE

Scala 1:50

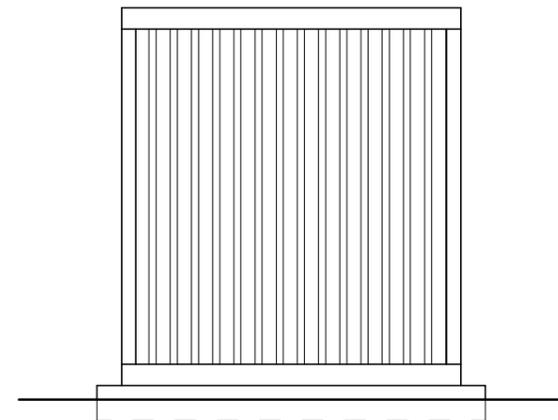


LOCALE QUADRO GENERALE

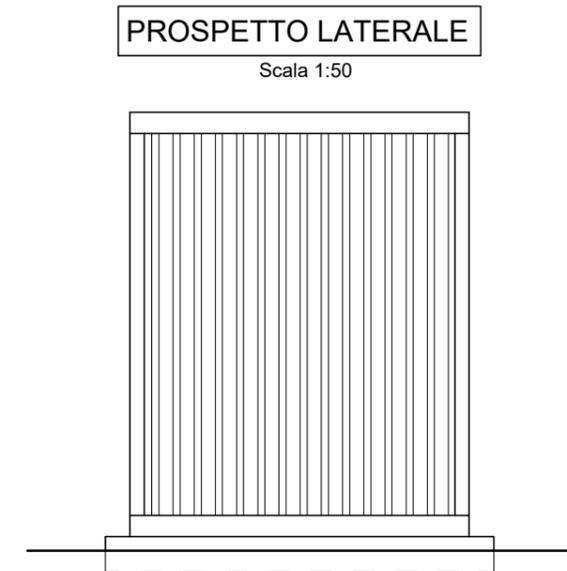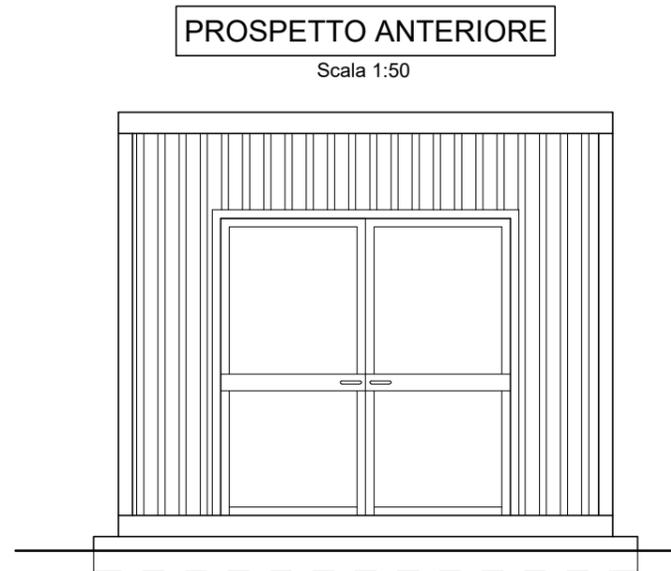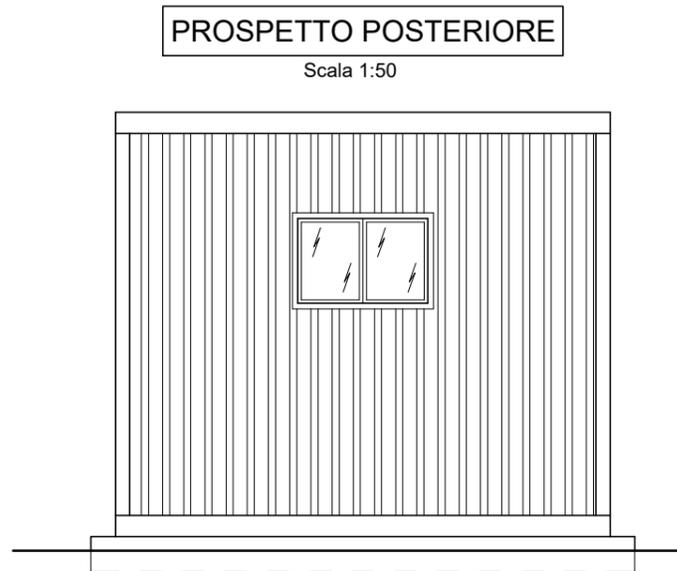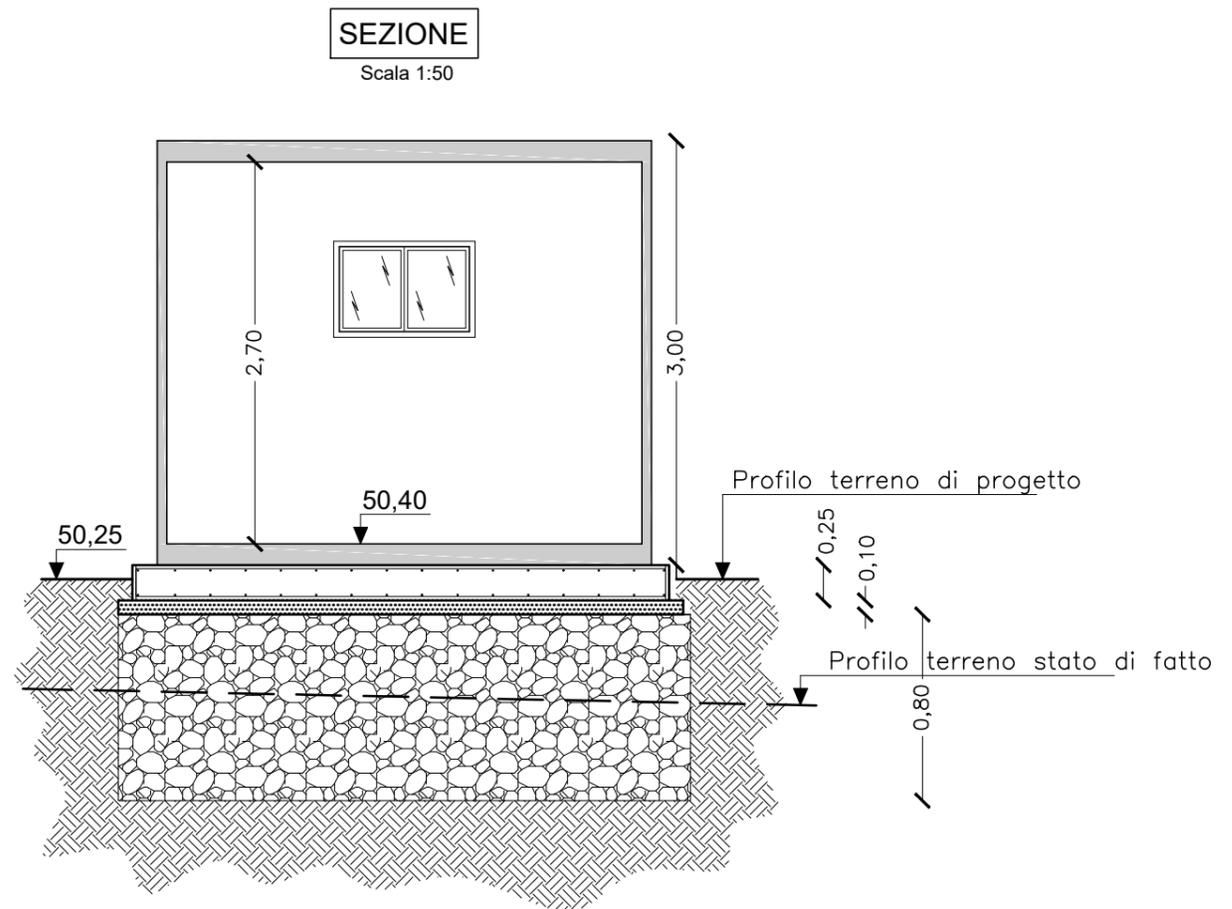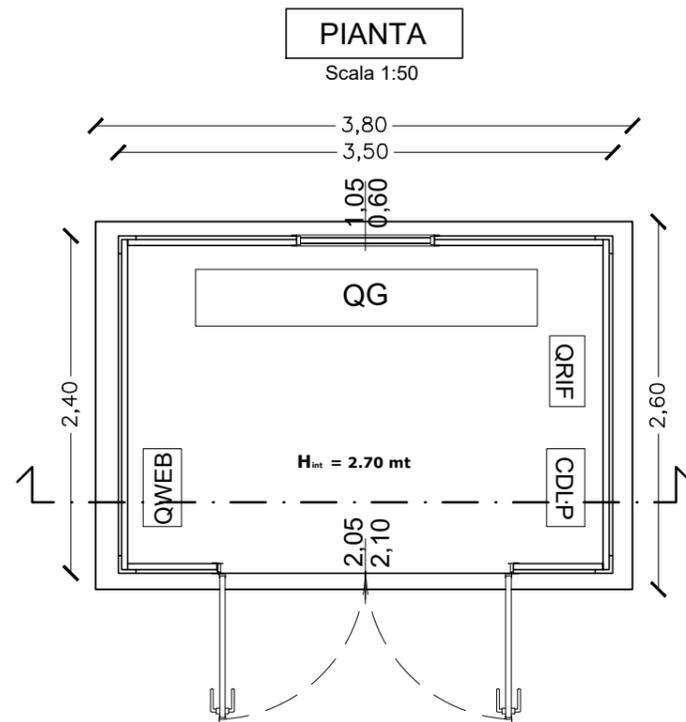

LOCALE COMPRESSORI


PIANTA

Scala 1:50

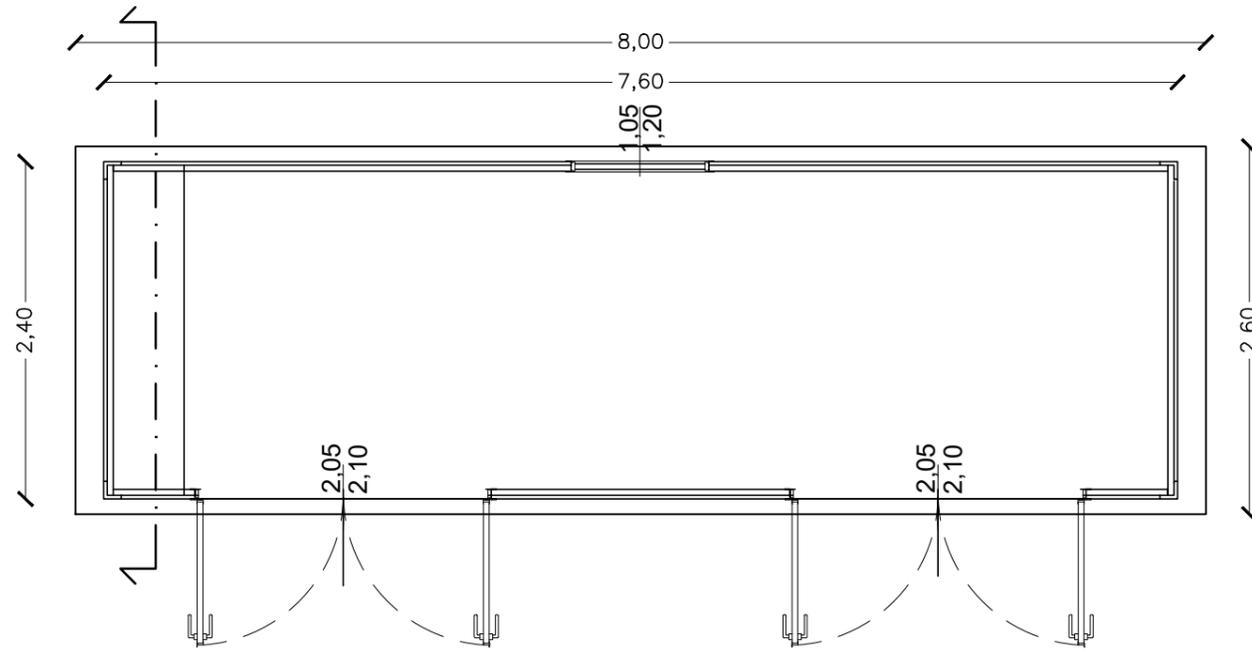


PROSPETTO LATERALE

Scala 1:50

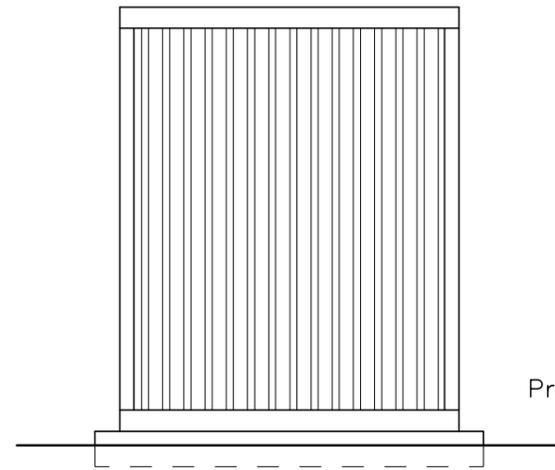


SEZIONE

Scala 1:50

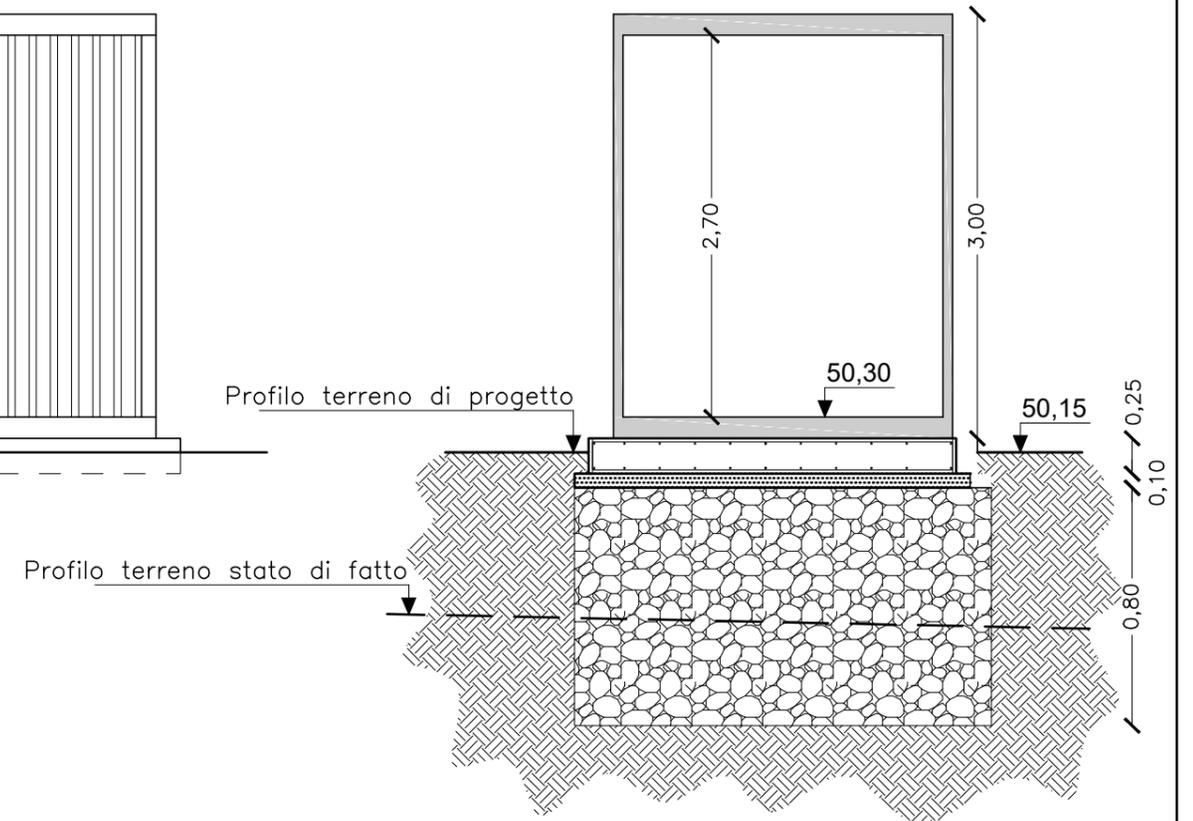


PROSPETTO ANTERIORE

Scala 1:50

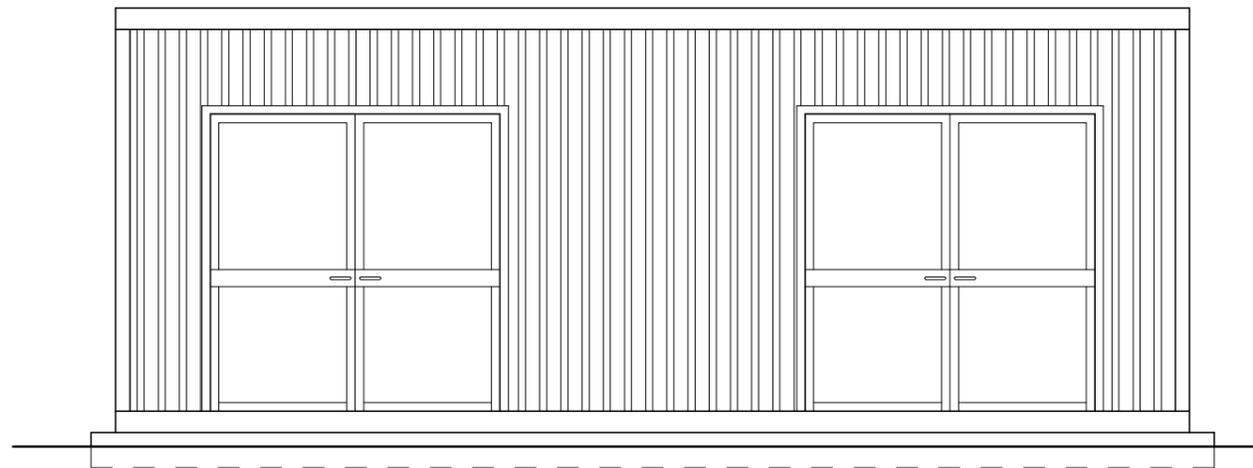

PROSPETTO POSTERIORE


Scala 1:50

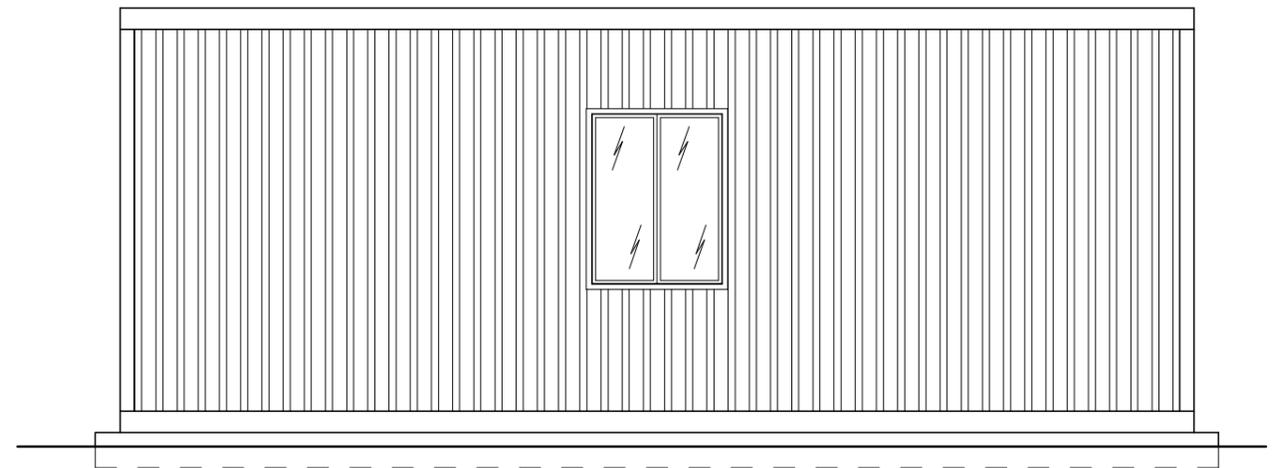

DOSAGGIO ACIDO PARACETICO - LAVAOCCHI - CAMPIONATORE


PIANTA

Scala 1:50

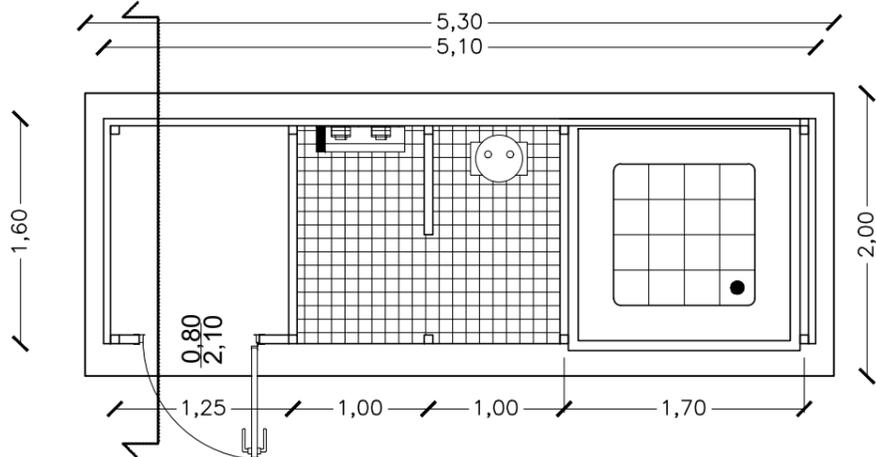


PROSPETTO LATERALE

Scala 1:50

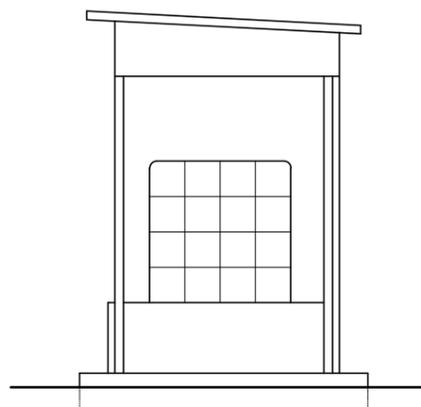


PROSPETTO LATERALE

Scala 1:50

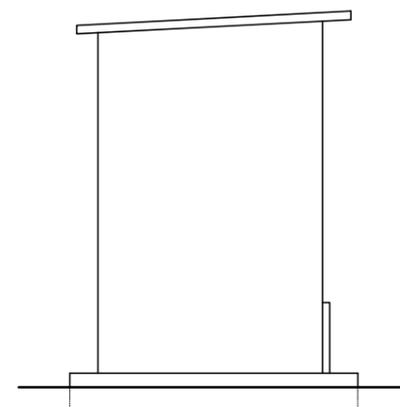


PROSPETTO POSTERIORE

Scala 1:50

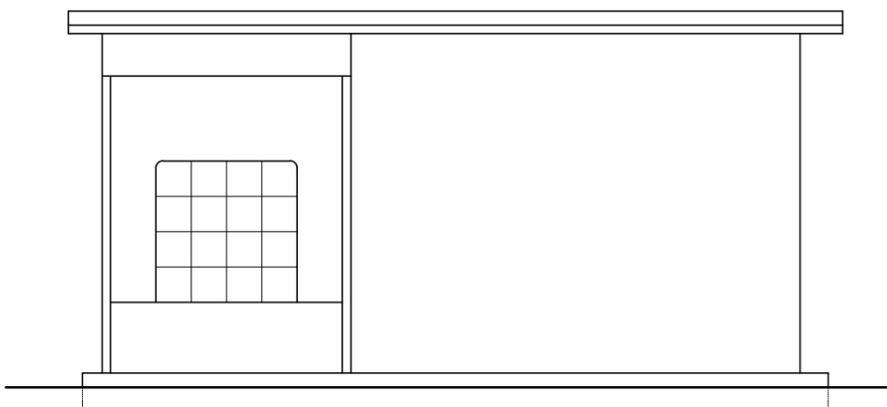


PROSPETTO ANTERIORE

Scala 1:50

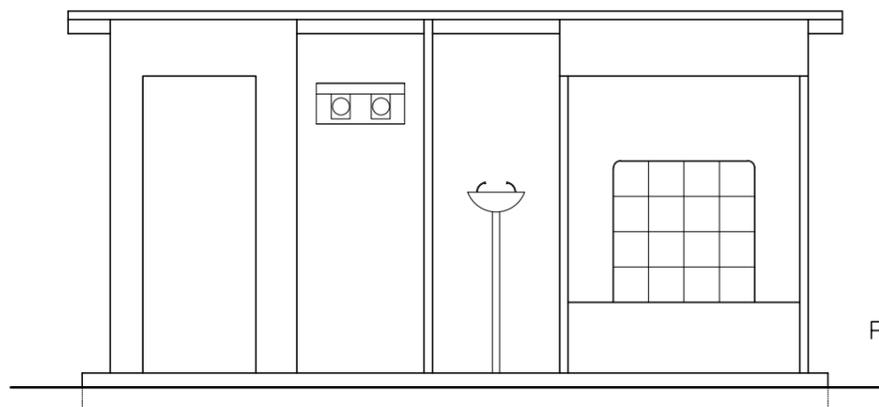


SEZIONE

Scala 1:50

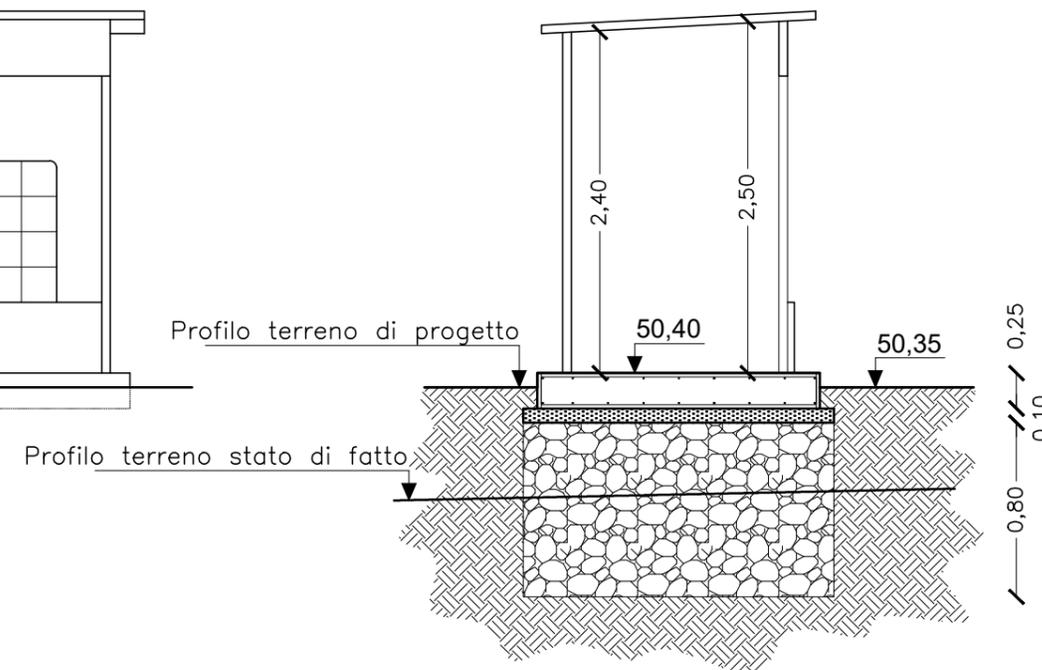

ISPESSITORE

PIANTA
Scala 1:50

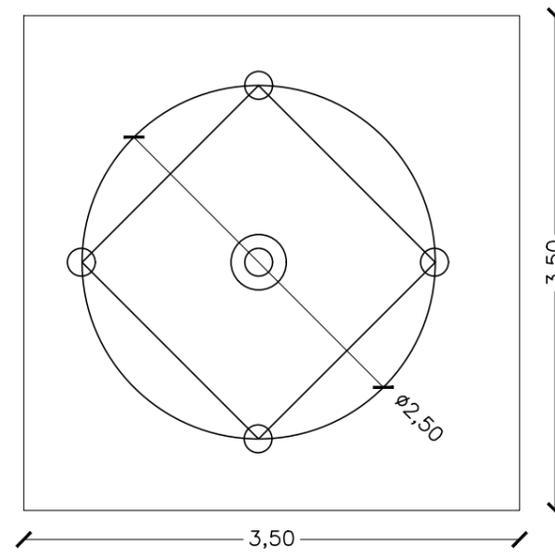

PROSPETTO
Scala 1:50

