




AZIENDA COMPRESORIALE ACQUEDOTTISTICA S.p.A.
SOCIETA' IN HOUSE PROVIDING

REGIONE
ABRUZZO



Comune di Rosciano

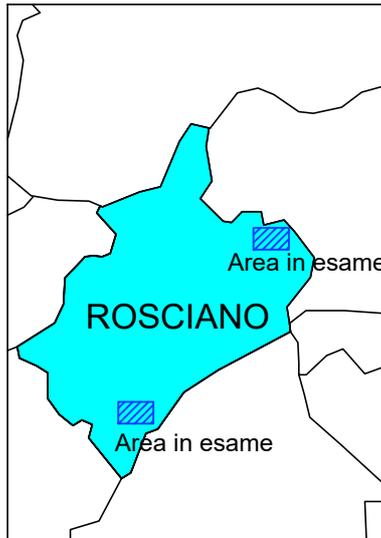

**INTERVENTO REALIZZAZIONE SISTEMA DEPURATIVO
IN LOCALITÀ VILLA OLIVETI E RETE FOGNARIA PER
COLLEGAMENTO NUOVO DEPURATORE**


PROGETTO ESECUTIVO

Commissa		<p>LOCALE DISIDRATAZIONE MECCANICA DEI FANGHI ISPESSITORE</p> <p>Pianta Prospetto Sezione</p>	Tavola N°	
Data			7.5.3	
Agg.			Scala	Varie
		Formato		
<p>Questo elaborato grafico e tutte le sue informazioni sono strettamente riservate, pertanto non può essere riprodotto né integralmente, né in parte senza l'autorizzazione scritta dei redattori, da non utilizzare per scopi diversi da quelli per cui sono state fornite.</p>		<p>IL PROGETTISTA</p> <p>Dott. Ing. Eraldo Mammarella</p>		

PIANTA


Scala 1:50

1	ESTRATTORE CENTRIFUGO	1
2	TUBO FLESSIBILE DI ALIMENTAZIONE	1
3	MISCELATORE FANGO POLIMERO	1
4	POMPA ALIMENTAZIONE FANGHI	1
5	POMPA POLIMERO	1
6	MISURATORE DI PORTATA It.0/600	1
7	TRAMOGGIA SCARICO DISIDRATATO	1
8	ELEVATORE DISIDRATATO D.200 L=5000 30°	1
9	TRASMISSIONE ELEV. COCLEA D.200 kW 1,5	1
10	VASCA RACCOLTA CHIARIFICATO	1
11	SERBATOIO POLIMERO mc 1,6	1
12	DISSOLUTORE POLIMERO	1
13	TUBAZ. RACCORD. VALVOL.E COLL. ELETTRICI	1
14	QUADRO ELETTRICO GENERALE COMANDO	1
15	STAZIONE DISIDRATATORE	1
15	CONTAINER RACCOLTA FANGHI	1

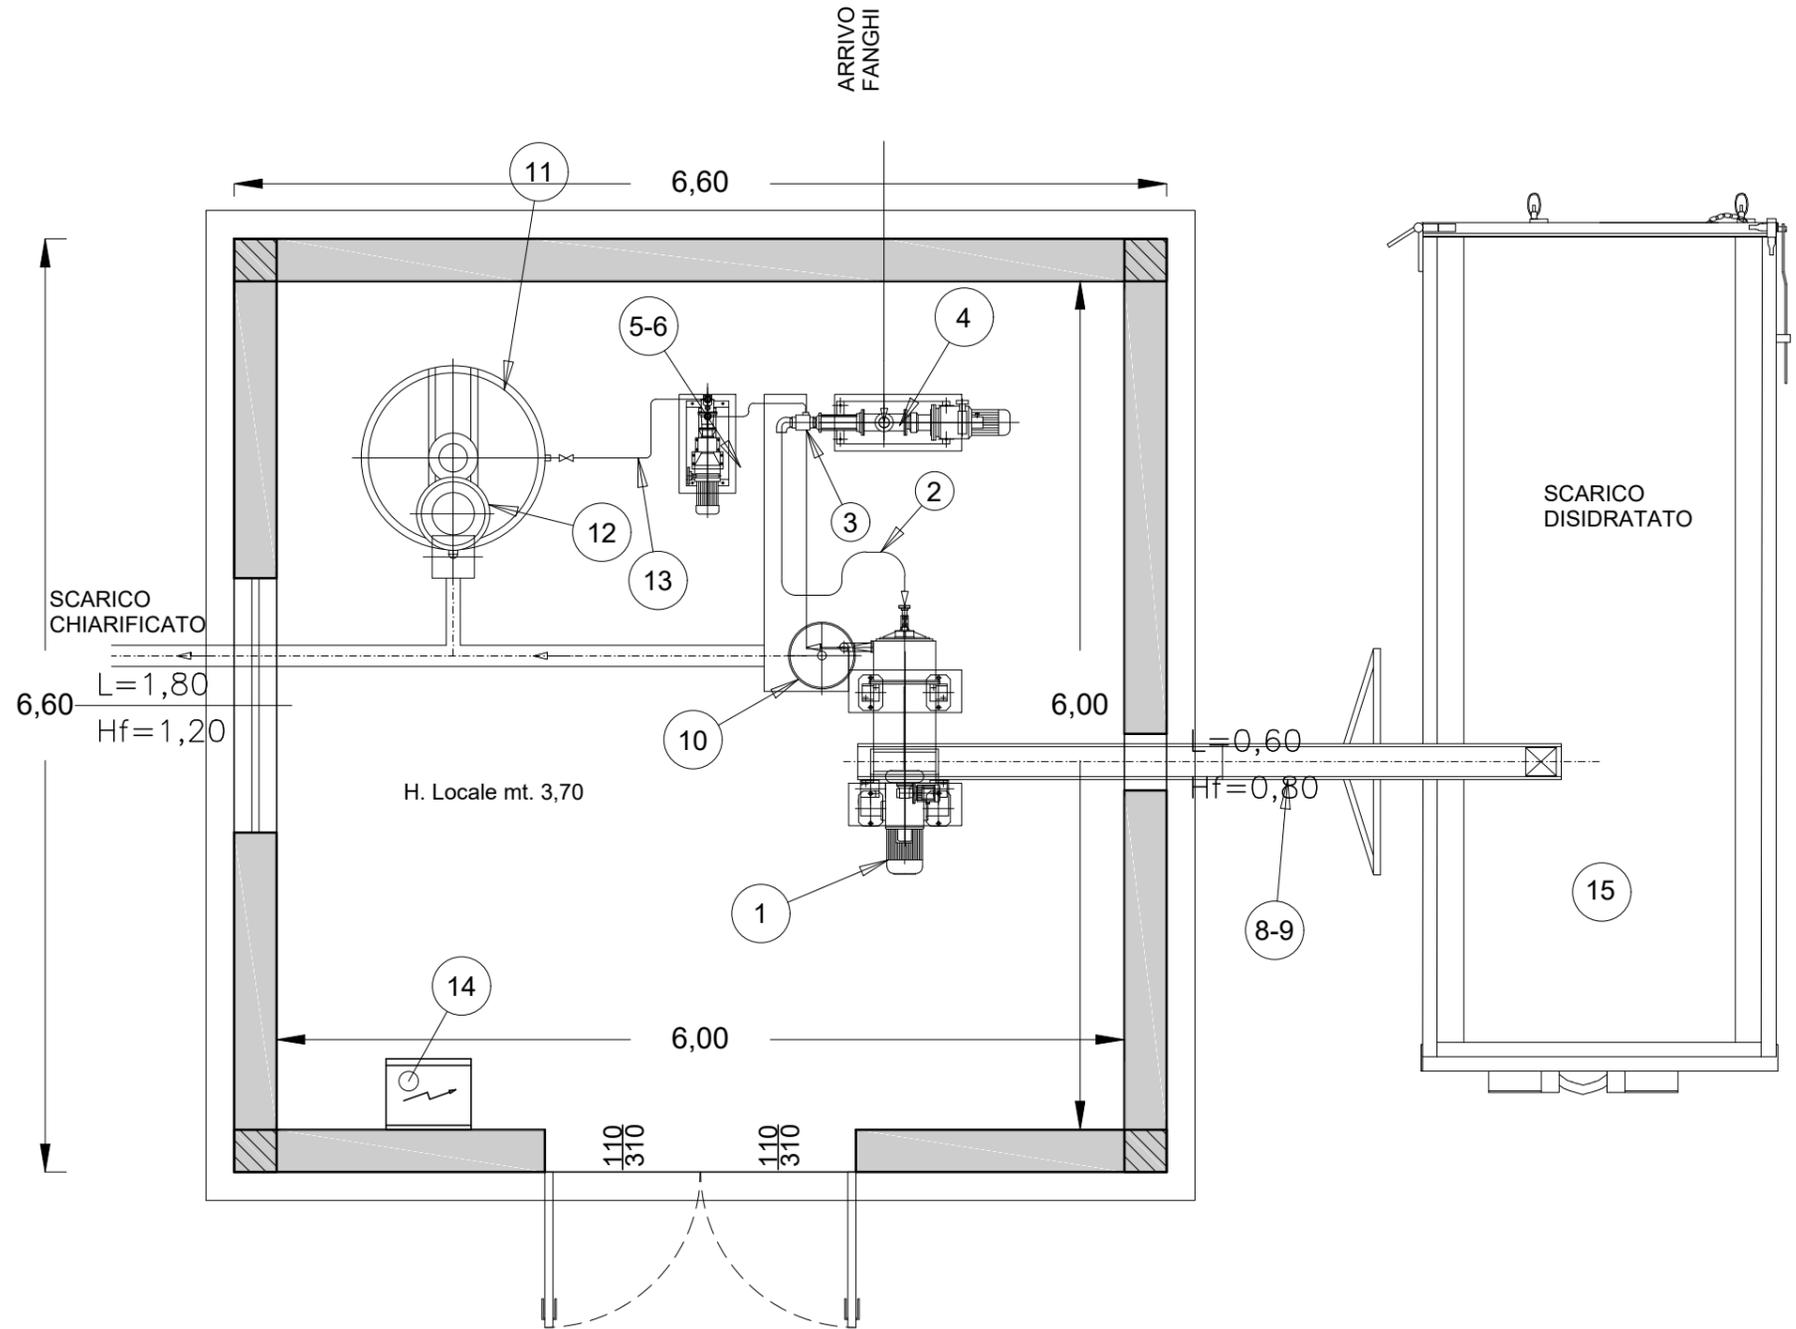


PROSPETTO ANTERIORE

Scala 1:50

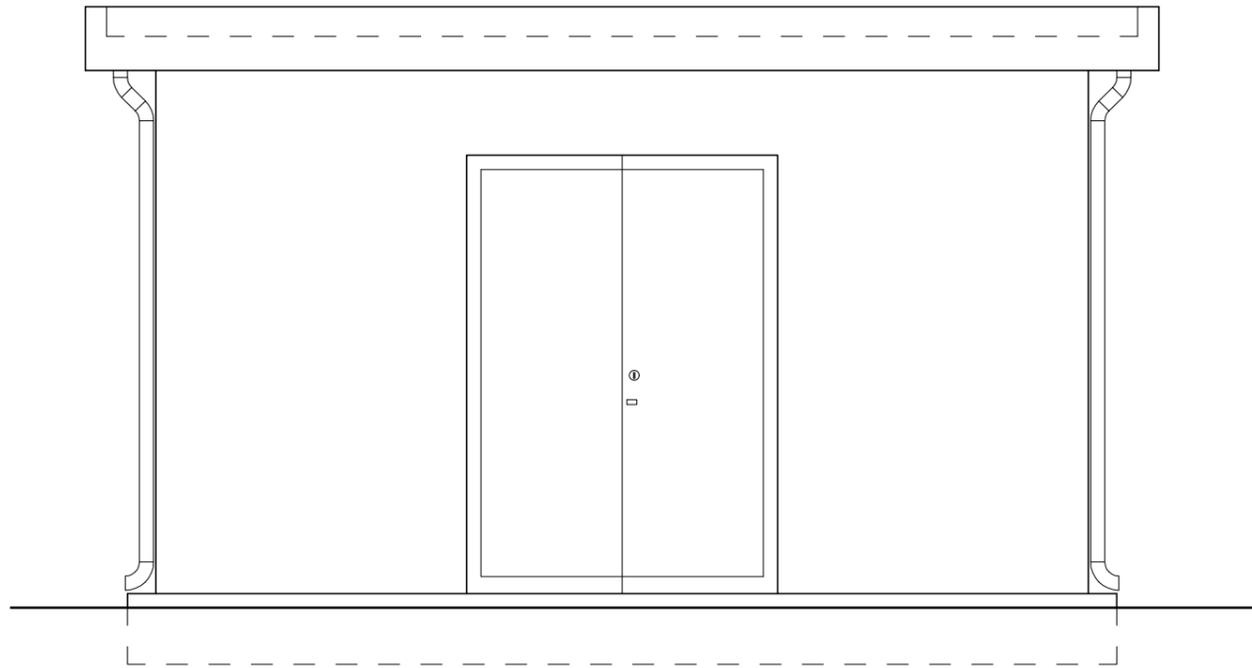


PROSPETTO DESTRA

Scala 1:50

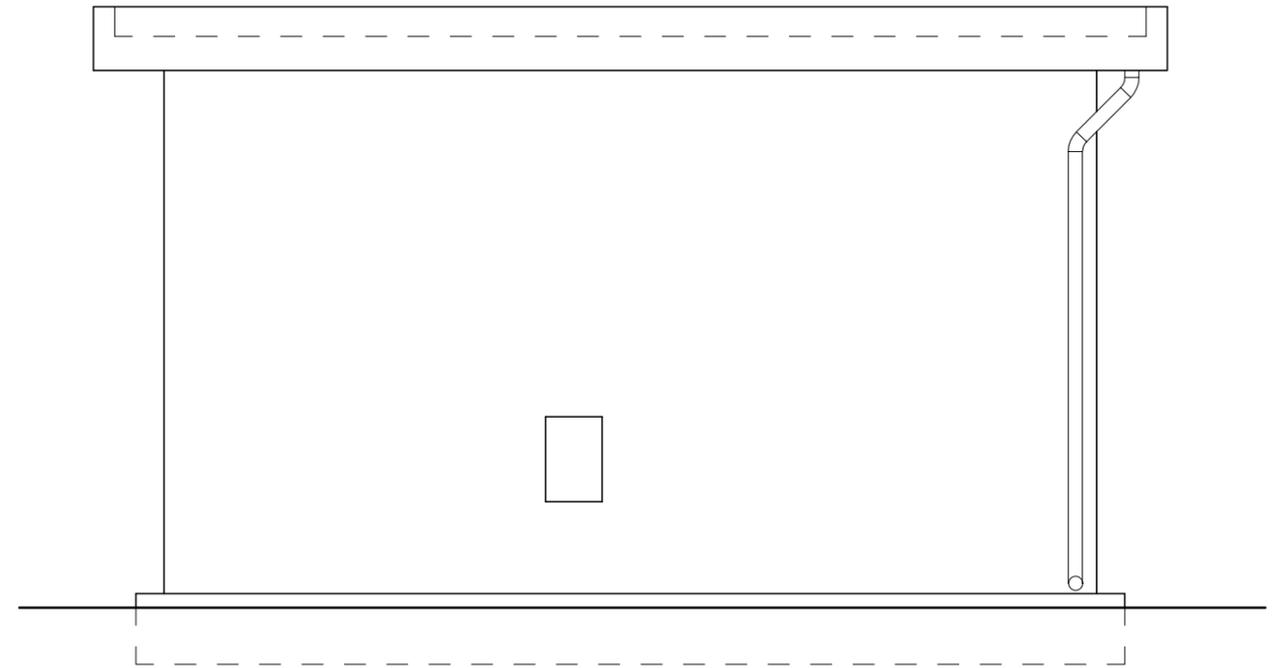


PROSPETTO POSTERIORE

Scala 1:50

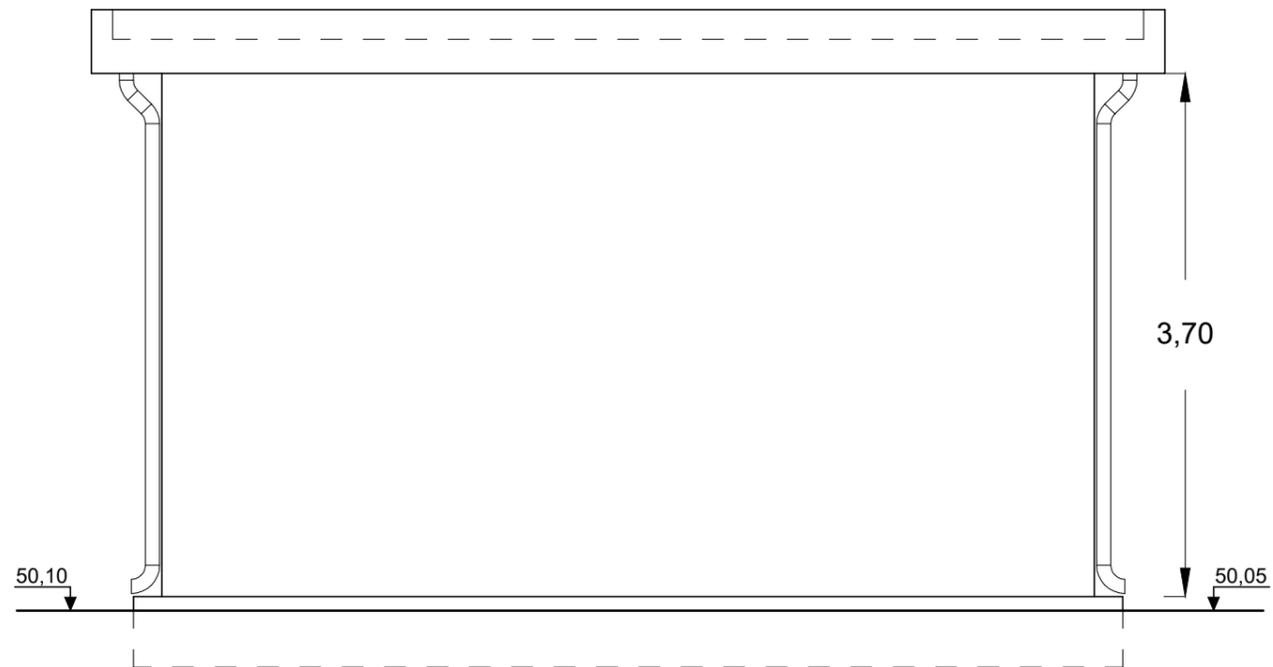


PROSPETTO SINISTRA

Scala 1:50

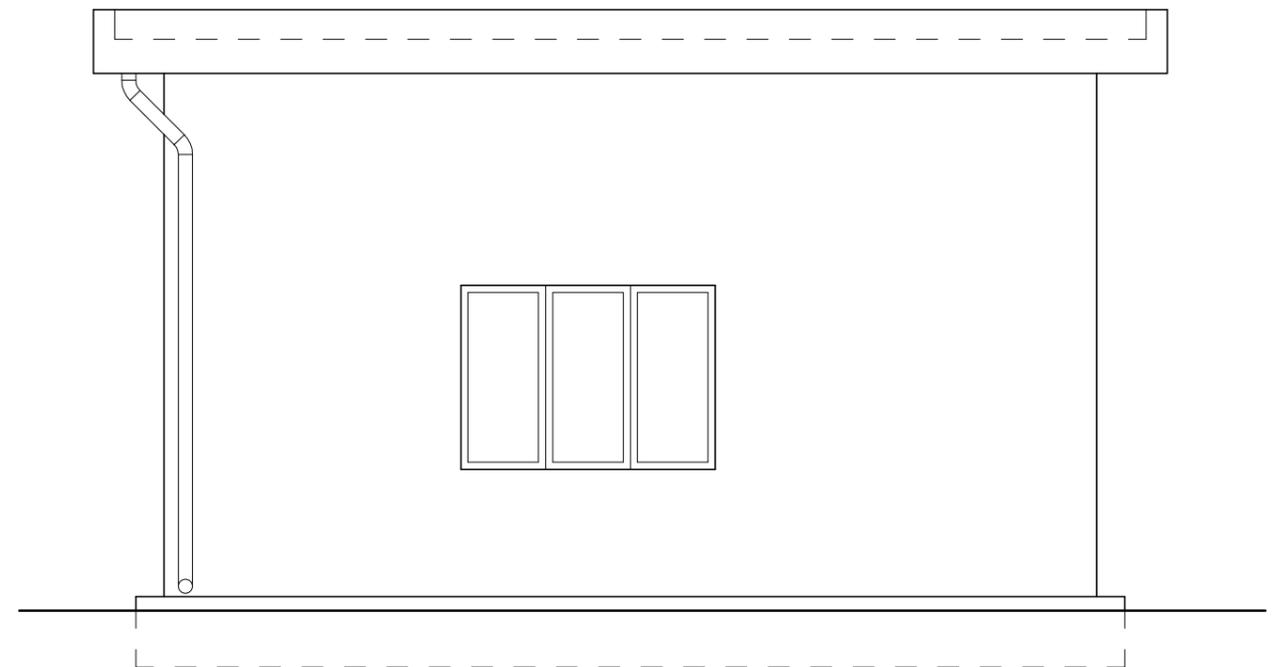

Particolare manto copertura

scala 1:20

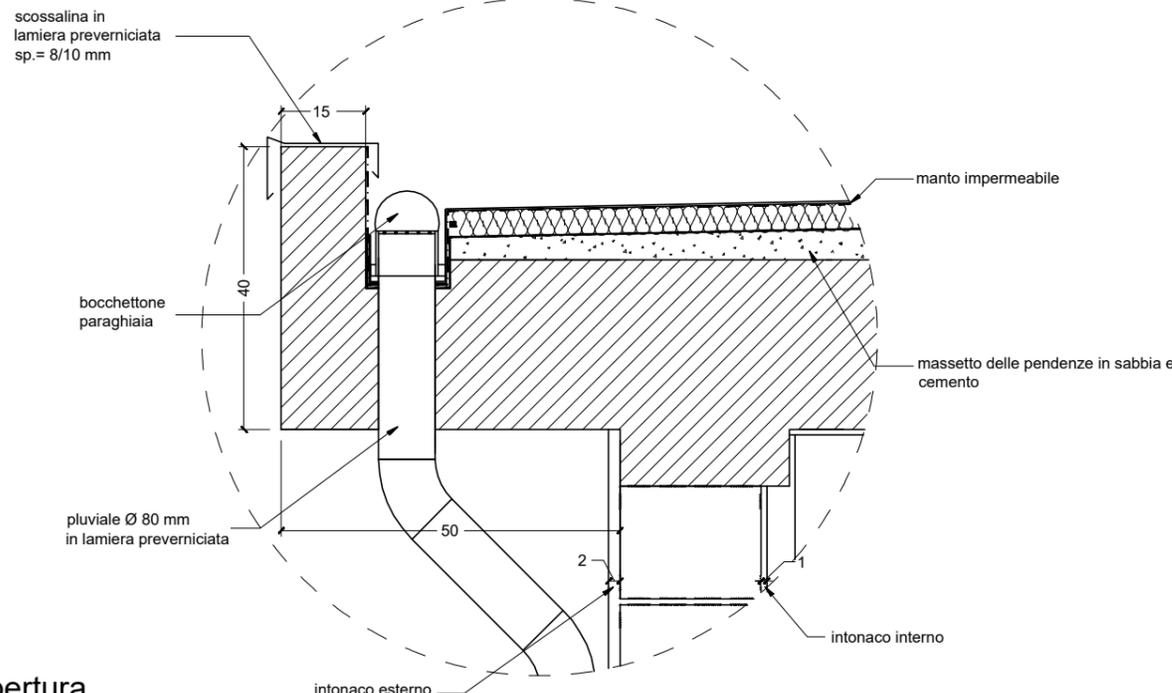

SEZIONE

Scala 1:50

Particolare manto copertura

